
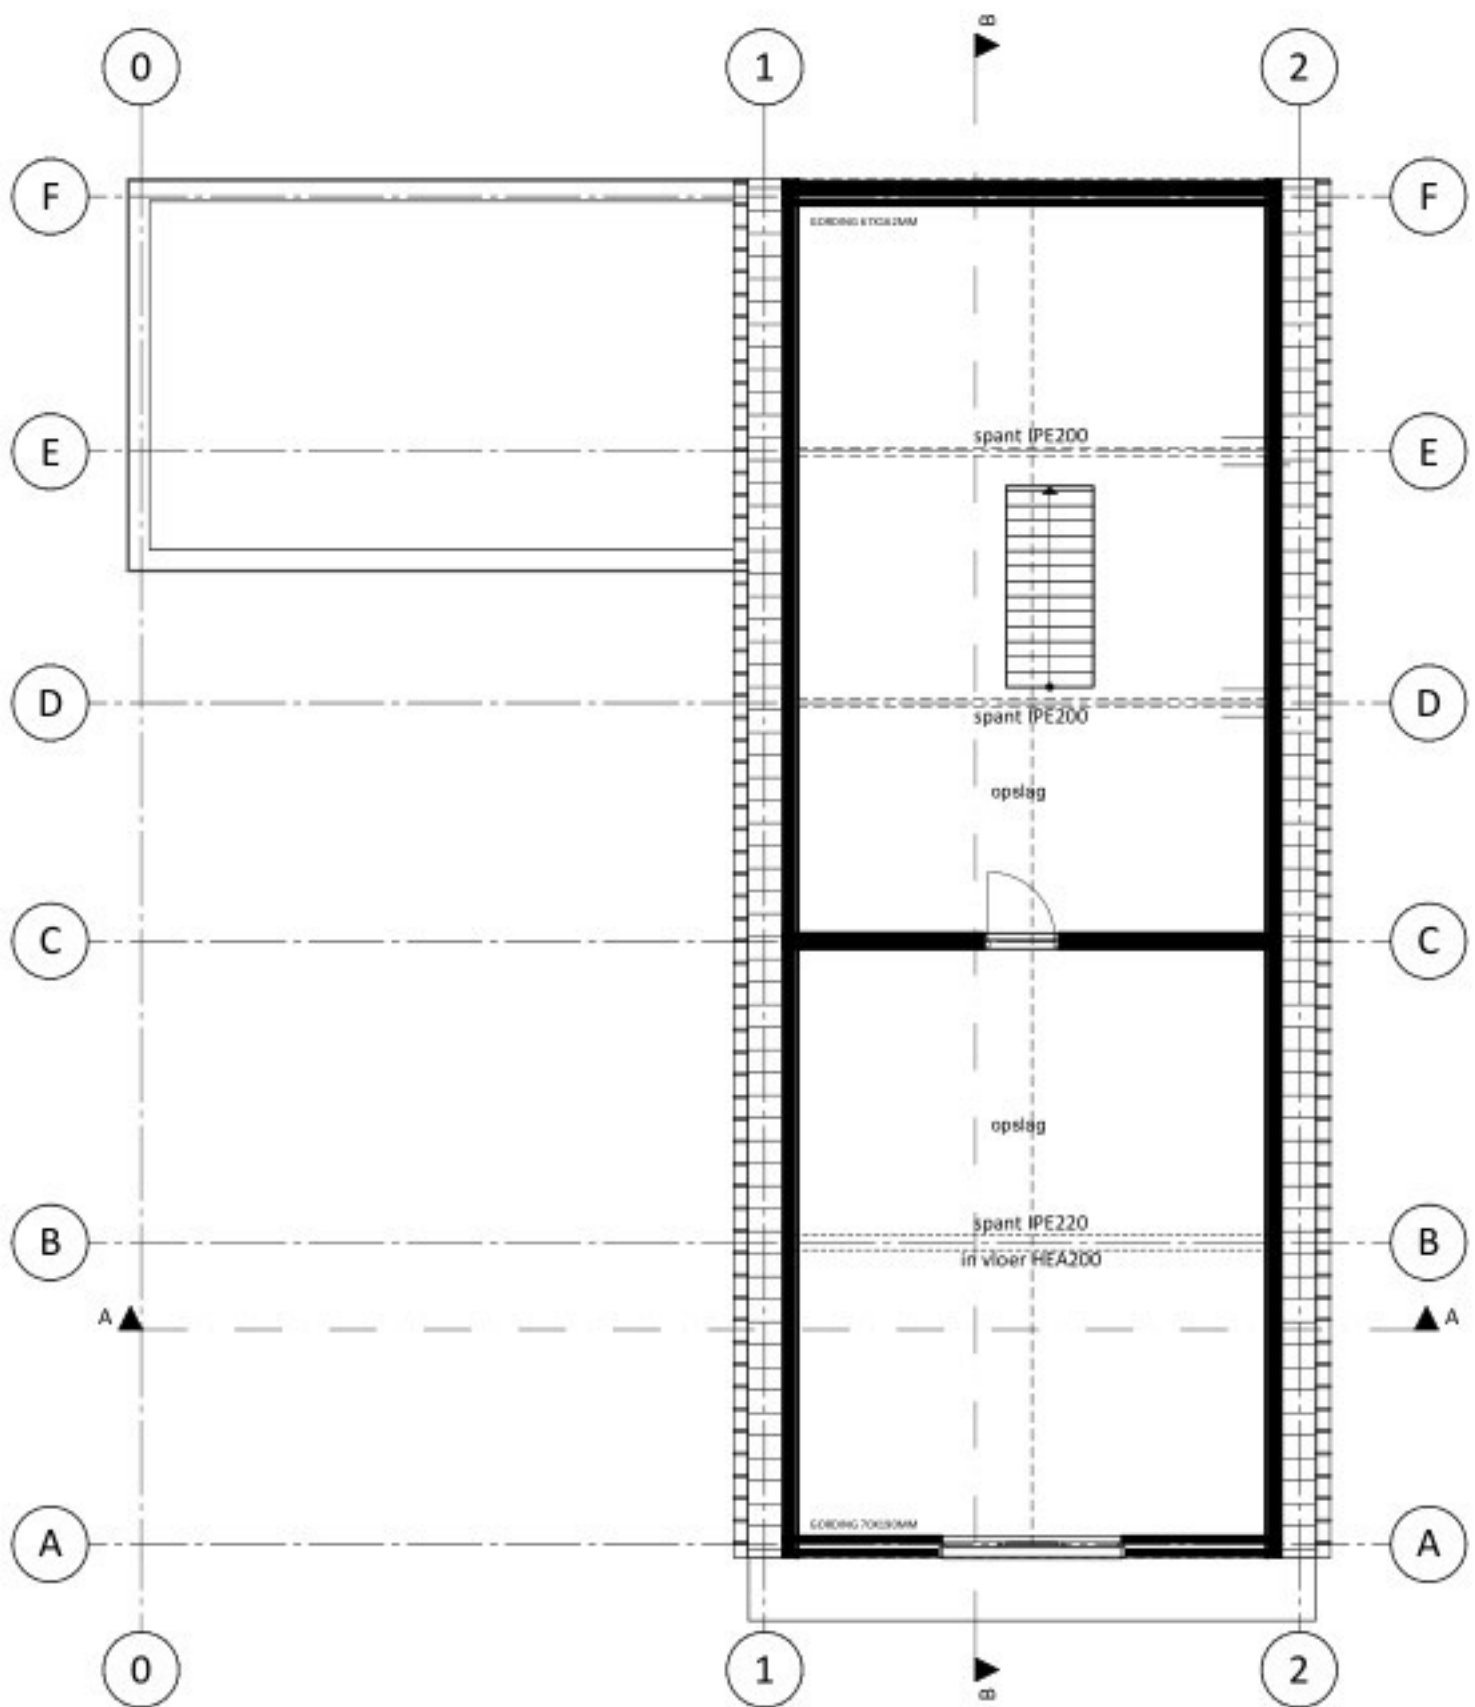
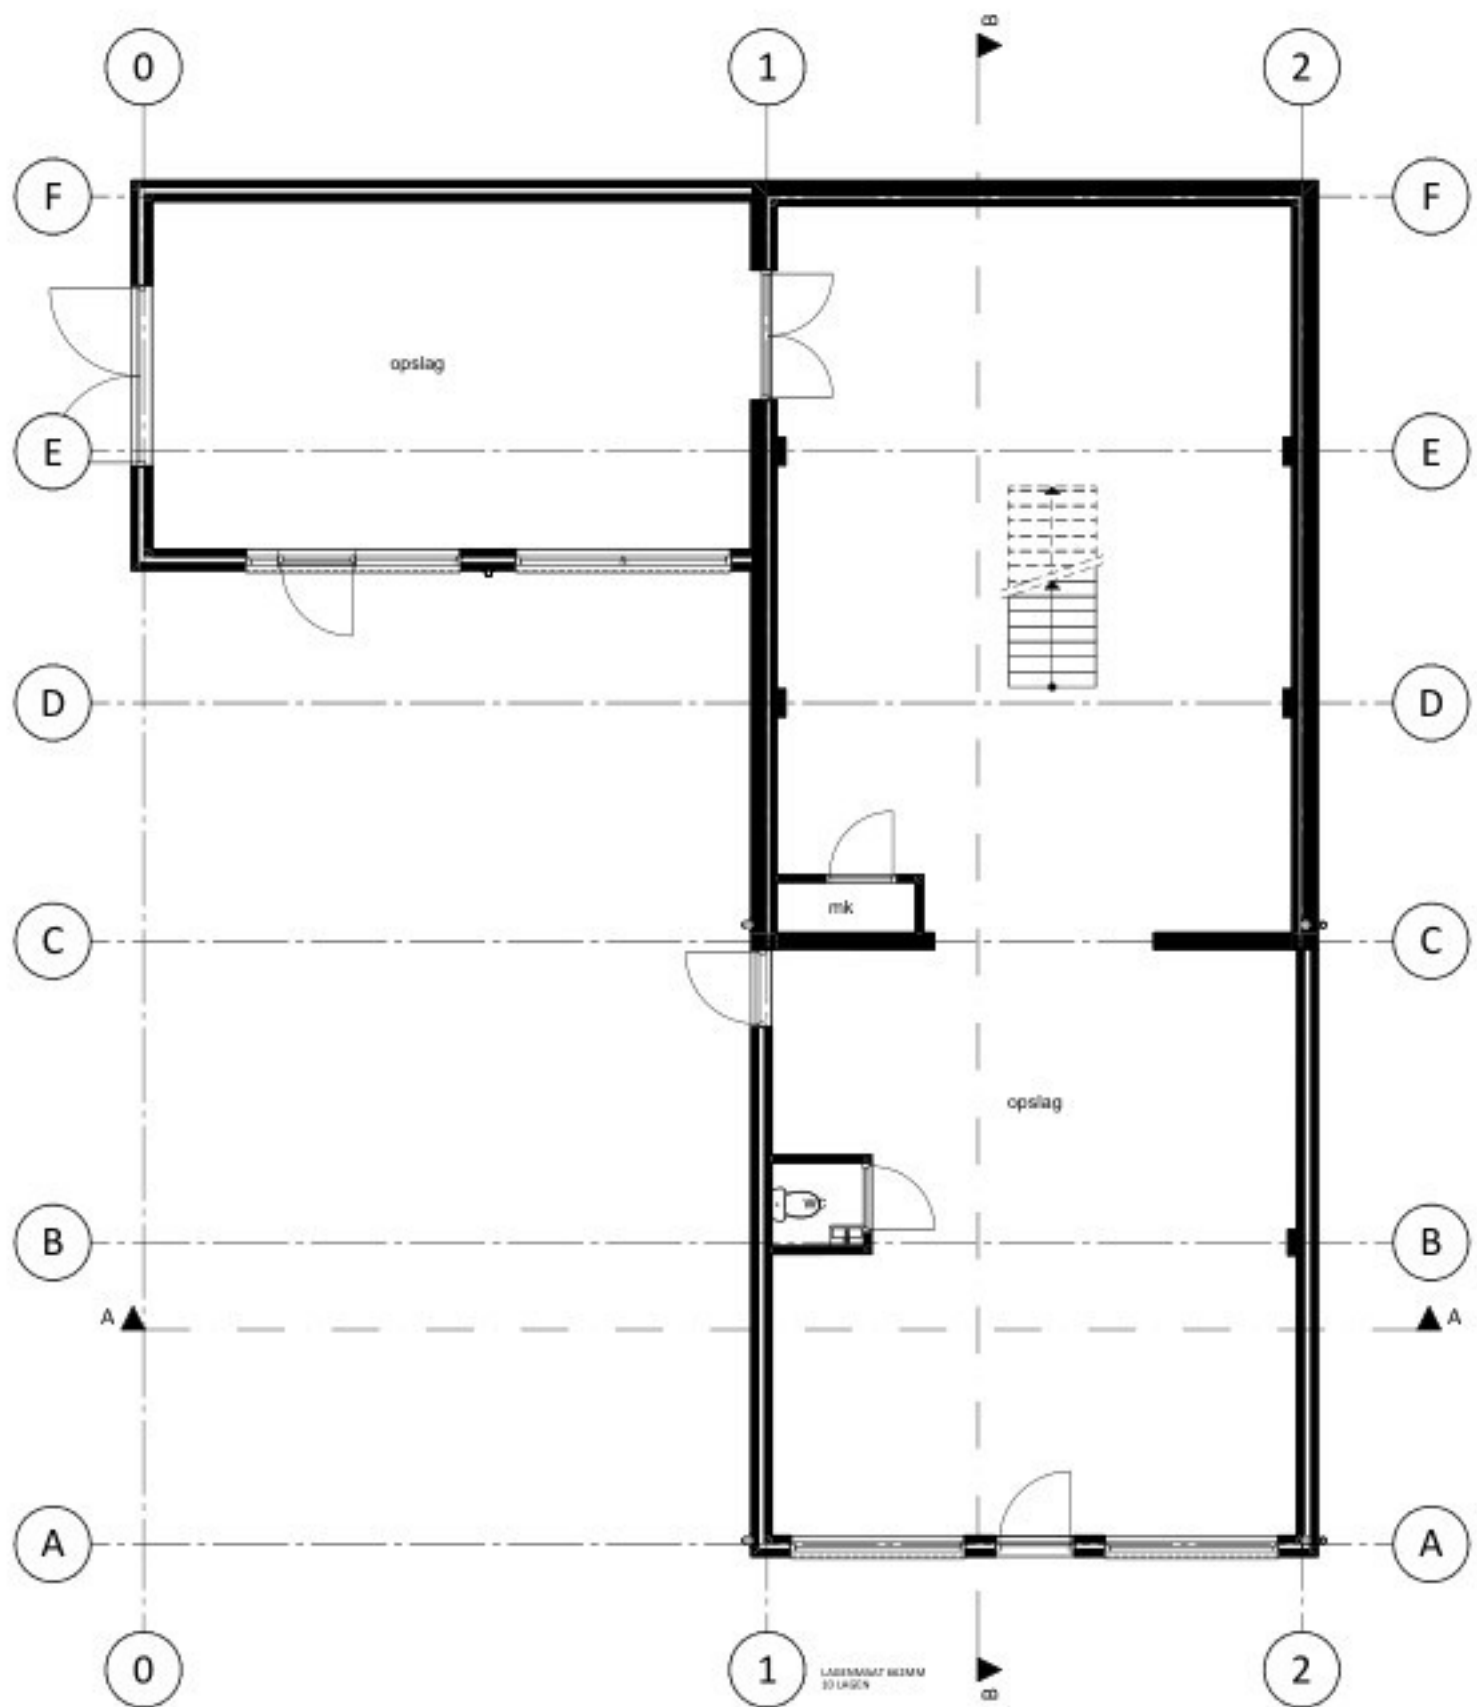
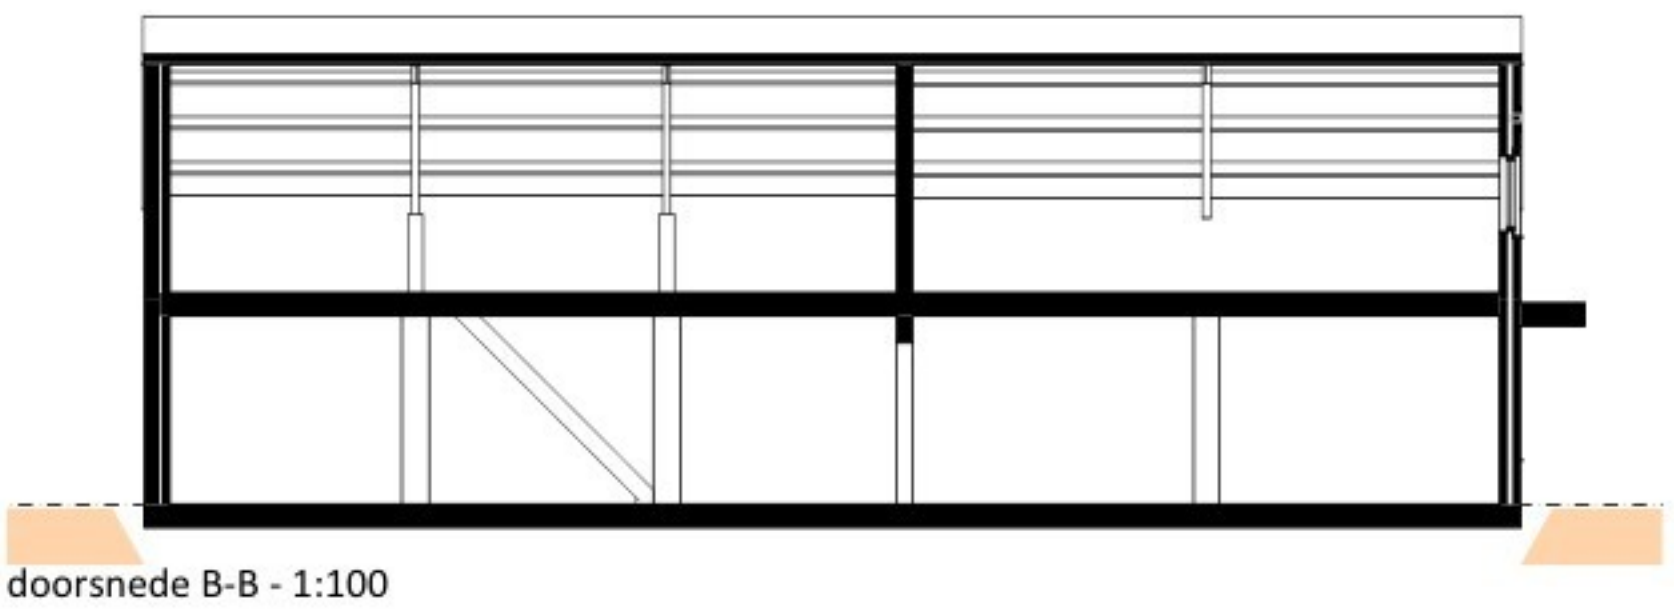
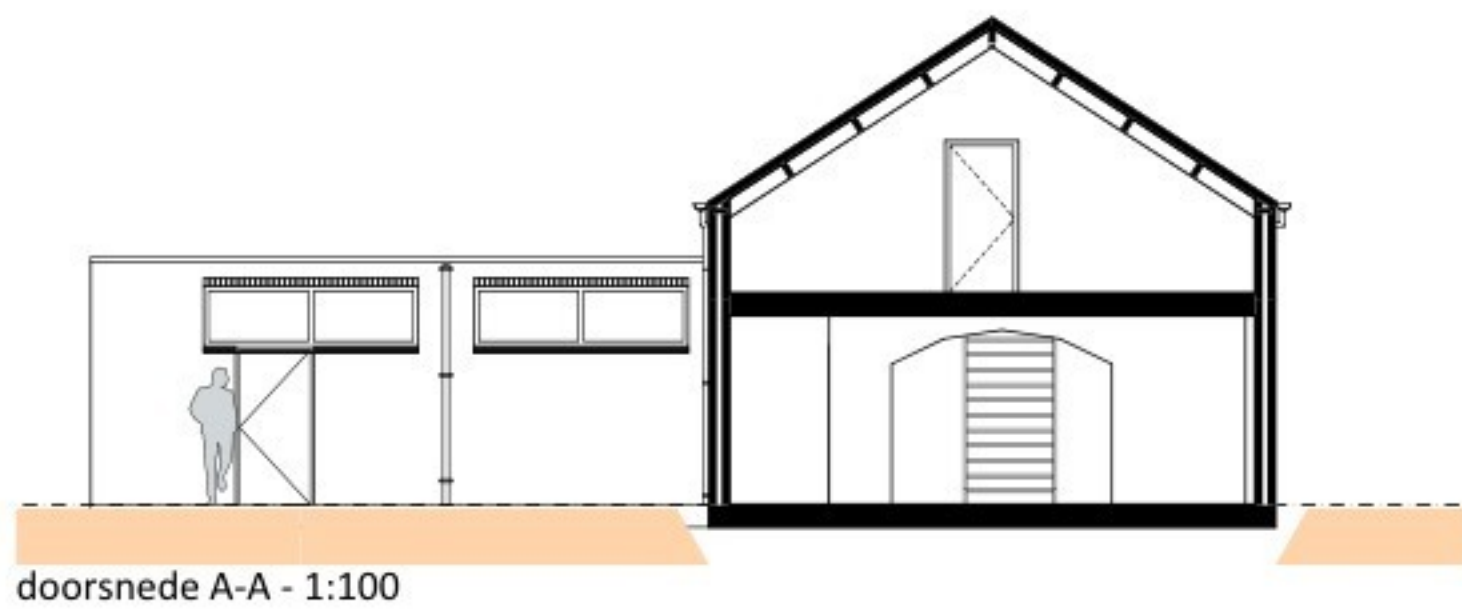


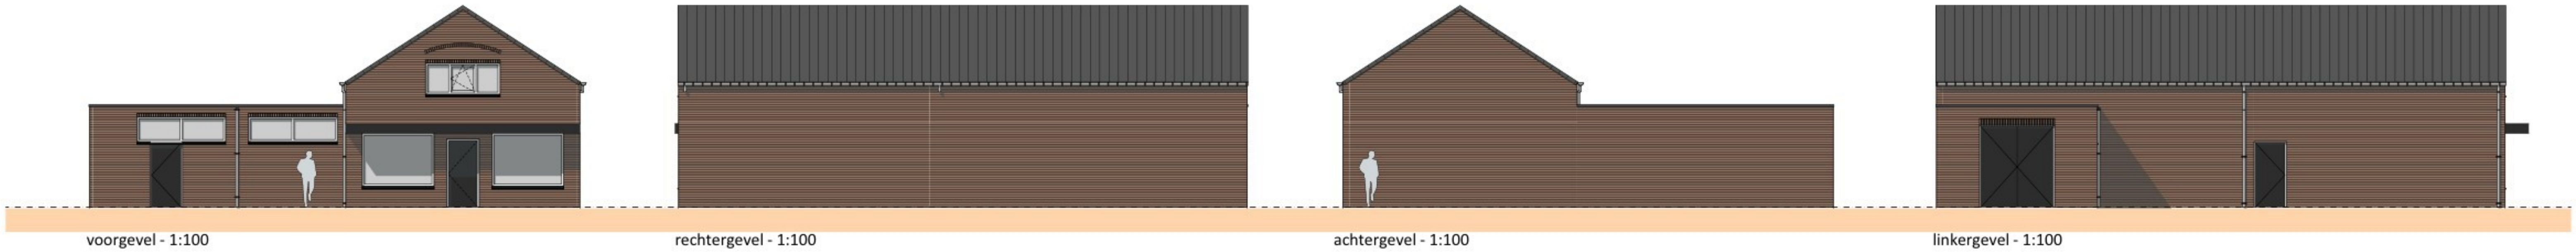

**ALGEMEEN RENVOOI**  
- Het project moet gerealiseerd worden conform Het Besluit Bouwwerken Leefomgeving (BBL) 2024.  
- Alle hout-, staal-, en betonconstructies volgens berekeningen en tekeningen van de constructeur.  
- Alle maten in millimeters en alle maten in het werk te controleren.  
- Lagen- en koppenmaten baseren op de gekozen baksteen.  
- Exacte lagenmaat en kozijnhoogte te bepalen volgens detailering leverancier.  
- Alle te verwerken materialen verwerken volgens verwerkingsvoorschrift leverancier.

|                            |  |               |             |
|----------------------------|--|---------------|-------------|
| <b>OVERZICHTSTEKENING</b>  |  | Datum         | 21-1-25     |
| <b>BESTAANDE TOESTAND</b>  |  | Datum revisie |             |
|                            |  | Schaal        | 1:100/1:500 |
|                            |  | Formaat       | A1          |
|                            |  | Blad          | BE1         |
|                            |  | Project       | 2455        |
| verbouw                    |  |               |             |
| Blasiusstraat 1a te Deurne |  |               |             |