



Voorgevel Lavendelheide 2-8



Voorgevel Lavendelheide 10-22

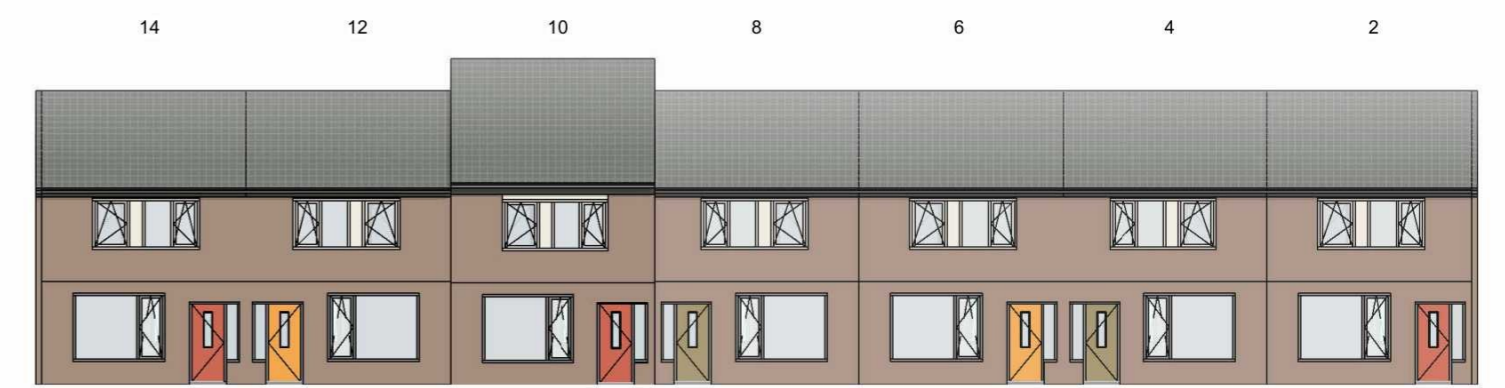


Voorgevel Struikheide 2-14

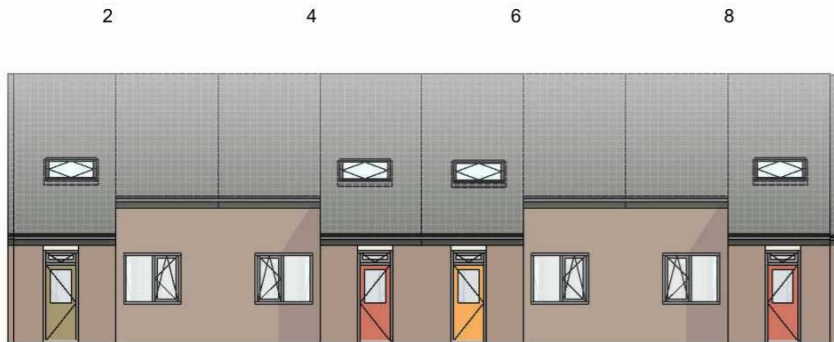

Achtergevel Lavendelheide 2-8



Achtergevel Lavendelheide 10-22

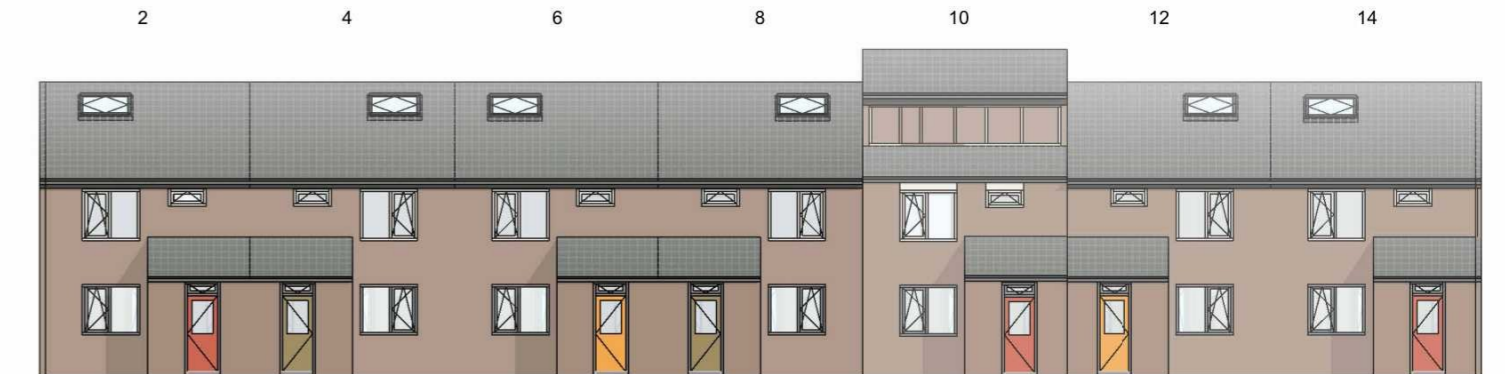

Achtergevel Struikheide 2-14



Voorgevel Lavendelheide 24-30




Voorgevel Struikheide 16-22




Voorgevel Struikheide 33-43



Voorgevel Struikheide 21-31

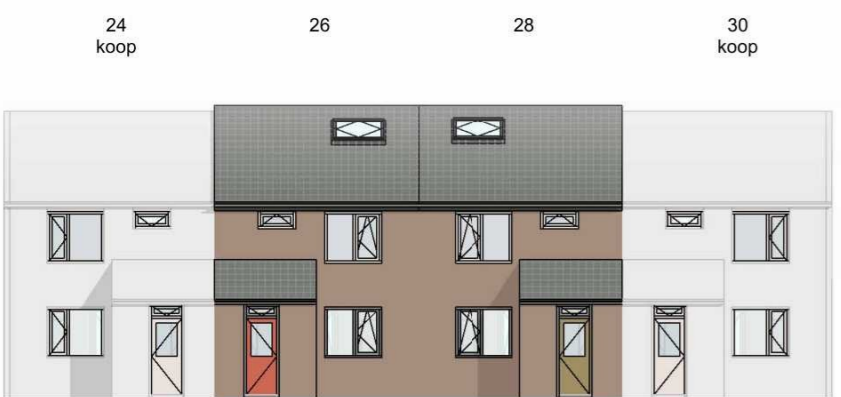


Achtergevel Lavendelheide 24-30

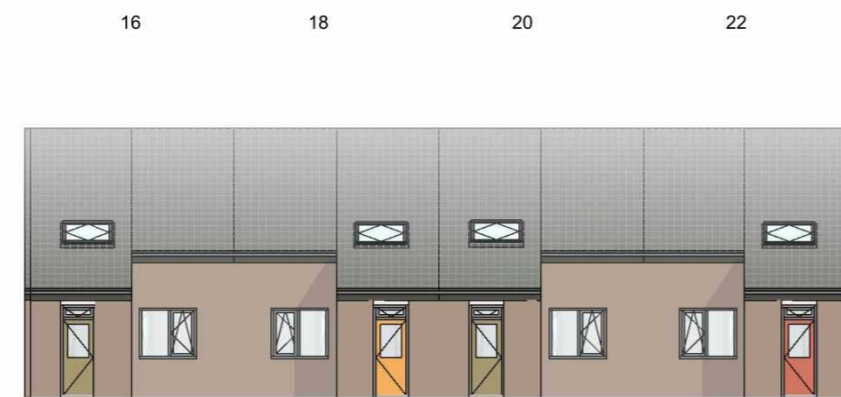

Achtergevel Struikheide 16-22



Achtergevel Struikheide 33-43

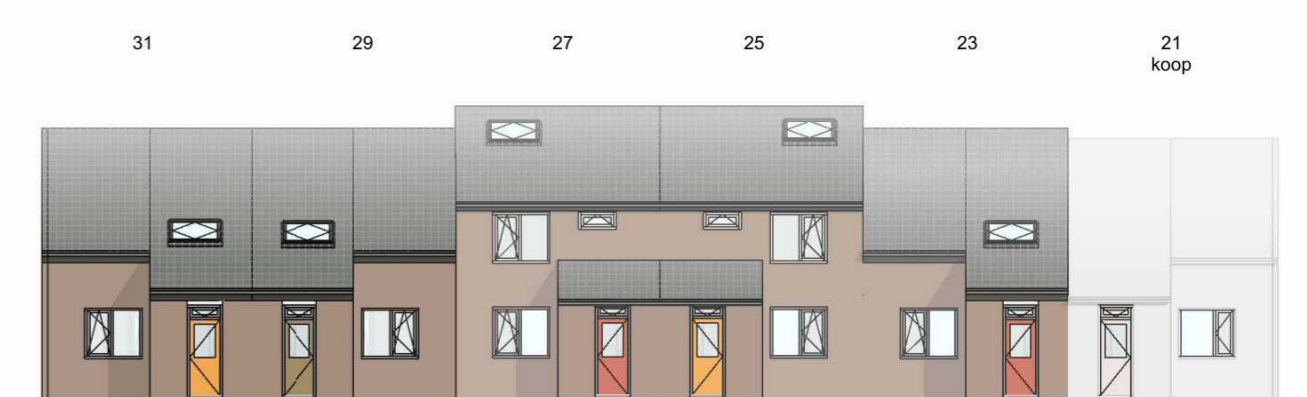

Achtergevel Struikheide 21-31

Kleur voor- en achterdeur zijn indicatief
maten in werk te controleren

project
 Renovatie Kavel 23 Deurne

opdrachtgever
 Hazenberg Bouw B.V.

projectnummer
 251128

schaal
 1 : 200

onderwerp
 Straatbeelden nieuw 5

getekend door
 DAT

datum
 11-05-2026

gewijzigd

postadres
 Postbus 351
 NL 5000 AJ Tilburg

telefoon
 +31 13 468 69 63

project email
 251128@datarchitecten.nl



 de architectenwerkgroep tilburg

DO-129