

Locatie

Opmerkingen


- afplakken/afkruisen conflicterende bebording
- de locatie van bebording is indicatief, de exacte locatie wordt in het werk bepaald

Verklaring


- werkruimte
- aanwezige bebording

Behoort bij beschikking van
Burgemeester en Wethouders
van Leiden

BV.Z24/3772963



Versie: 0.1 Omschrijving: Concept
09-12-24 Getekend: JMA Controle: FVE 2e controle: Vrijgegeven:

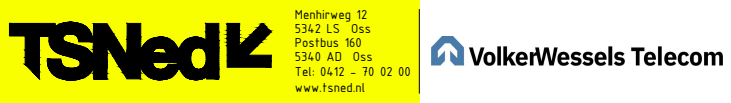

Project: Engineering VWT - Consult

Onderdeel: Verkeersmaatregelen
Langegracht, Leiden
PR0724005879

Schaal: 1:1000 Formaat: A3
Tekening nummer: PR02622-18A01-0.1 Blad 1 van 1

