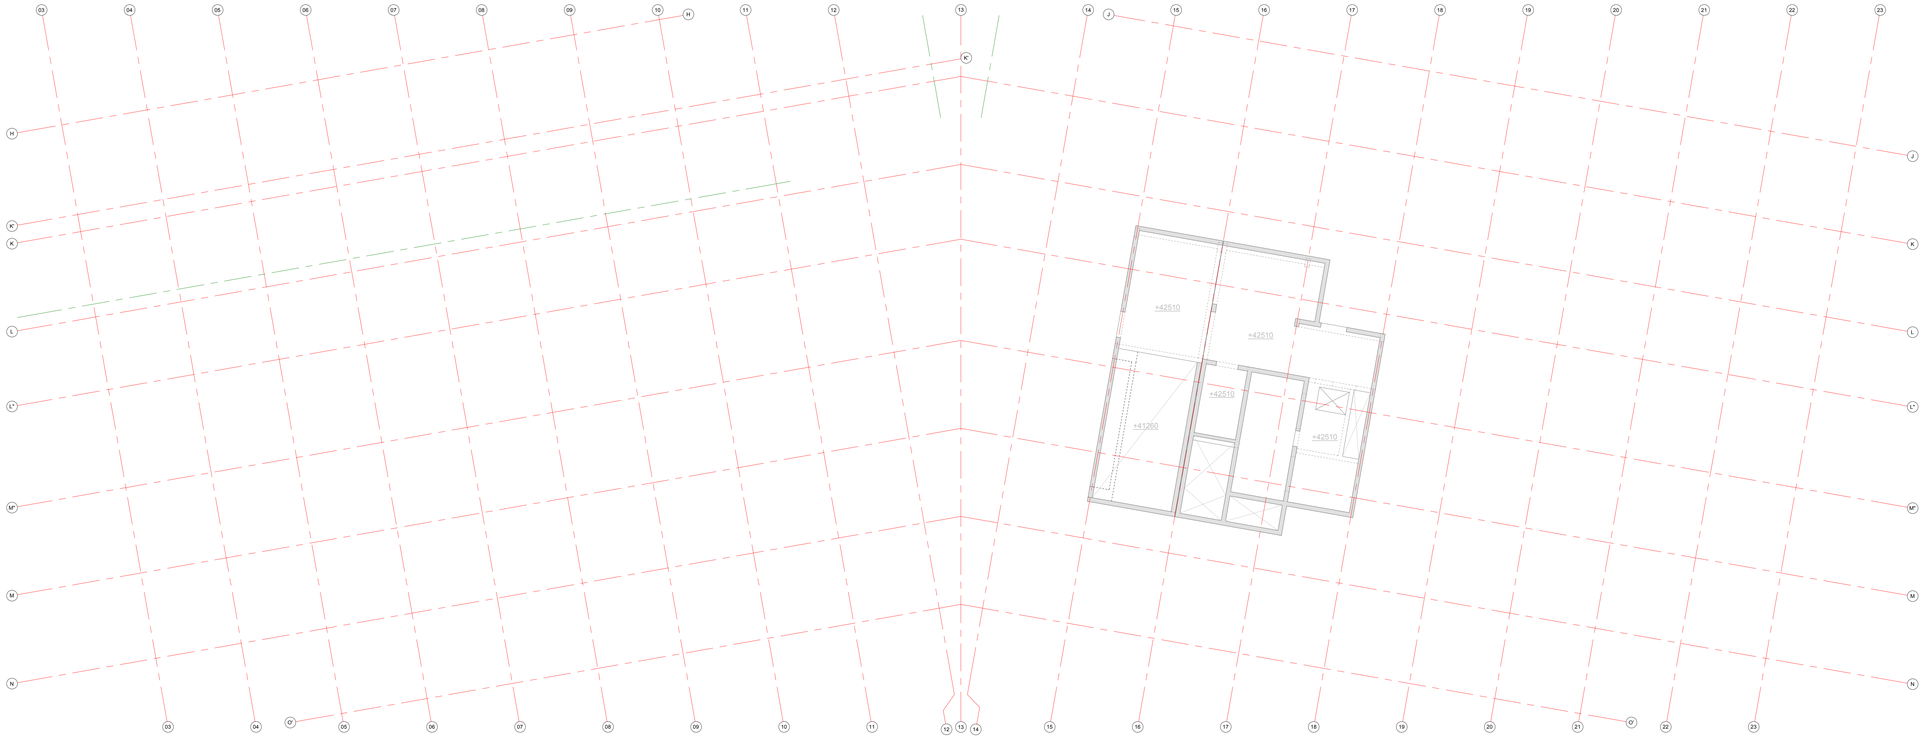

12 twaalfde verdieping (SL)

datum 28-06-2024	fase AO	status Definitief
project Uitbreiding Hilton Amsterdam		VAN ROSSUM RAADGEVENDE INGENIEURS
architect Van Den Oever-Zaaijer & P Amsterdam		
opdrachtgever DvM BV Amsterdam		
12e Verdieping	schaal 1:100	projectleider ing. J. van Egdom MSc akkoord
	formaat A0	gekleurd Lk
Sloop	ordernr. 10608	bouwdeel fase niveau volgnr. revisie SL12001

www.vanrossumbv.nl info@vanrossumbv.nl