FRG_D_01

schaal 1 : 20

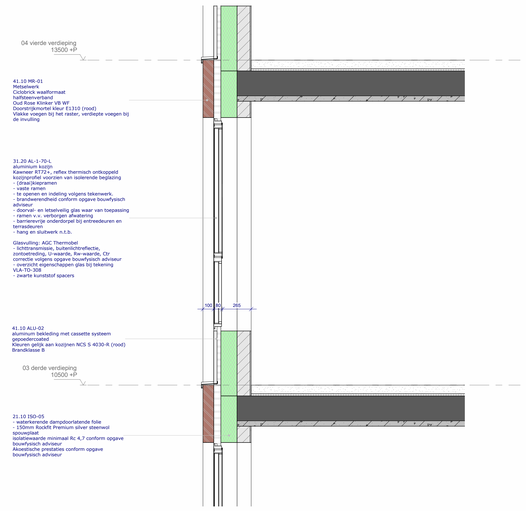

D4-02 | FRG_D_01_A

schaal 1 : 20

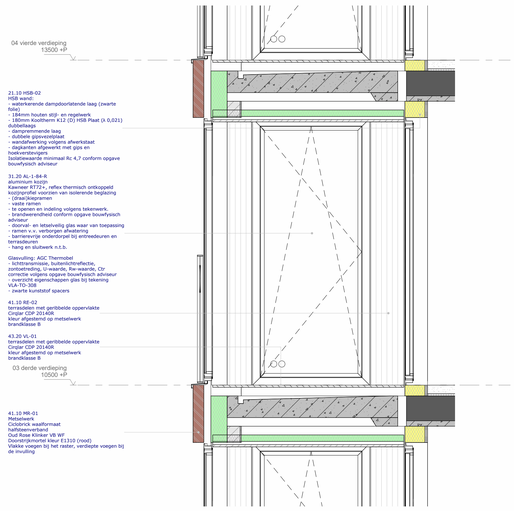

D4-02 | FRG_D_01_B

schaal 1 : 20

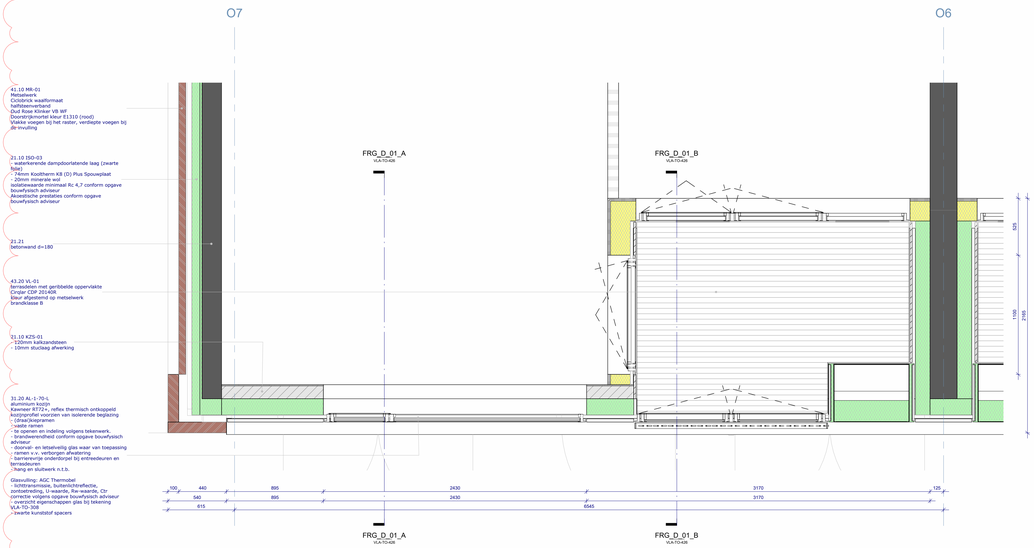

FRG_D_01

schaal 1 : 20

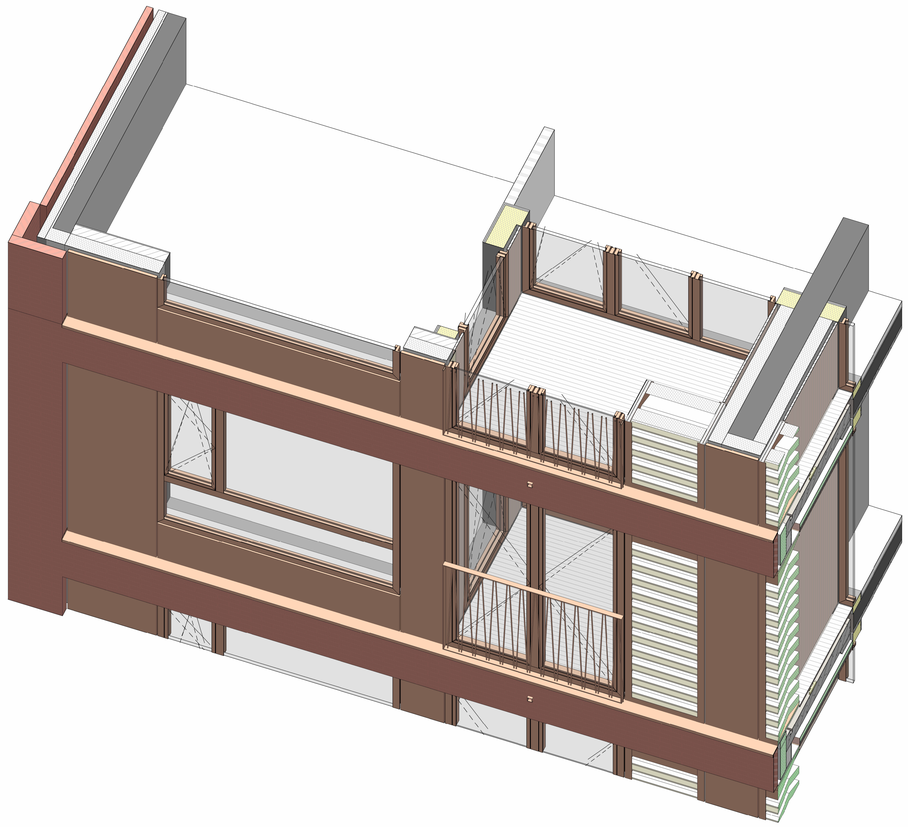

F 25-04-2025 Revisie OV/TO

wrk
WRK Architecten
Schakelstraat 16
1014AW Amsterdam
+31 (0)20 68 12 478
www.wrkarchitecten.nl

project
Nieuwbouw
Vlaardingenlaan 11 Amsterdam

opdrachtgever
Vlaardingenlaan Ontwikkeling B.V.

onderwerp
Fragment
Blok D

datum	status	fase
22-11-24 Rev 20-12-24	definitief 100%	technisch ontwerp
code	formaat	schaal
VLA	A0 (1189x841mm)	1 : 20

tekening
VLA-TO-426