




Begane grond

VVO (m²)	
Begane grond	1616,8
1e verdieping	140,8
totaal	1757,6

Tim Versteegh
Architect

Betje Wolffstraat 1b
8023 BT Zwolle
T +31-(0)6-41046068
E mail@timversteegh.nl
I www.timversteegh.nl

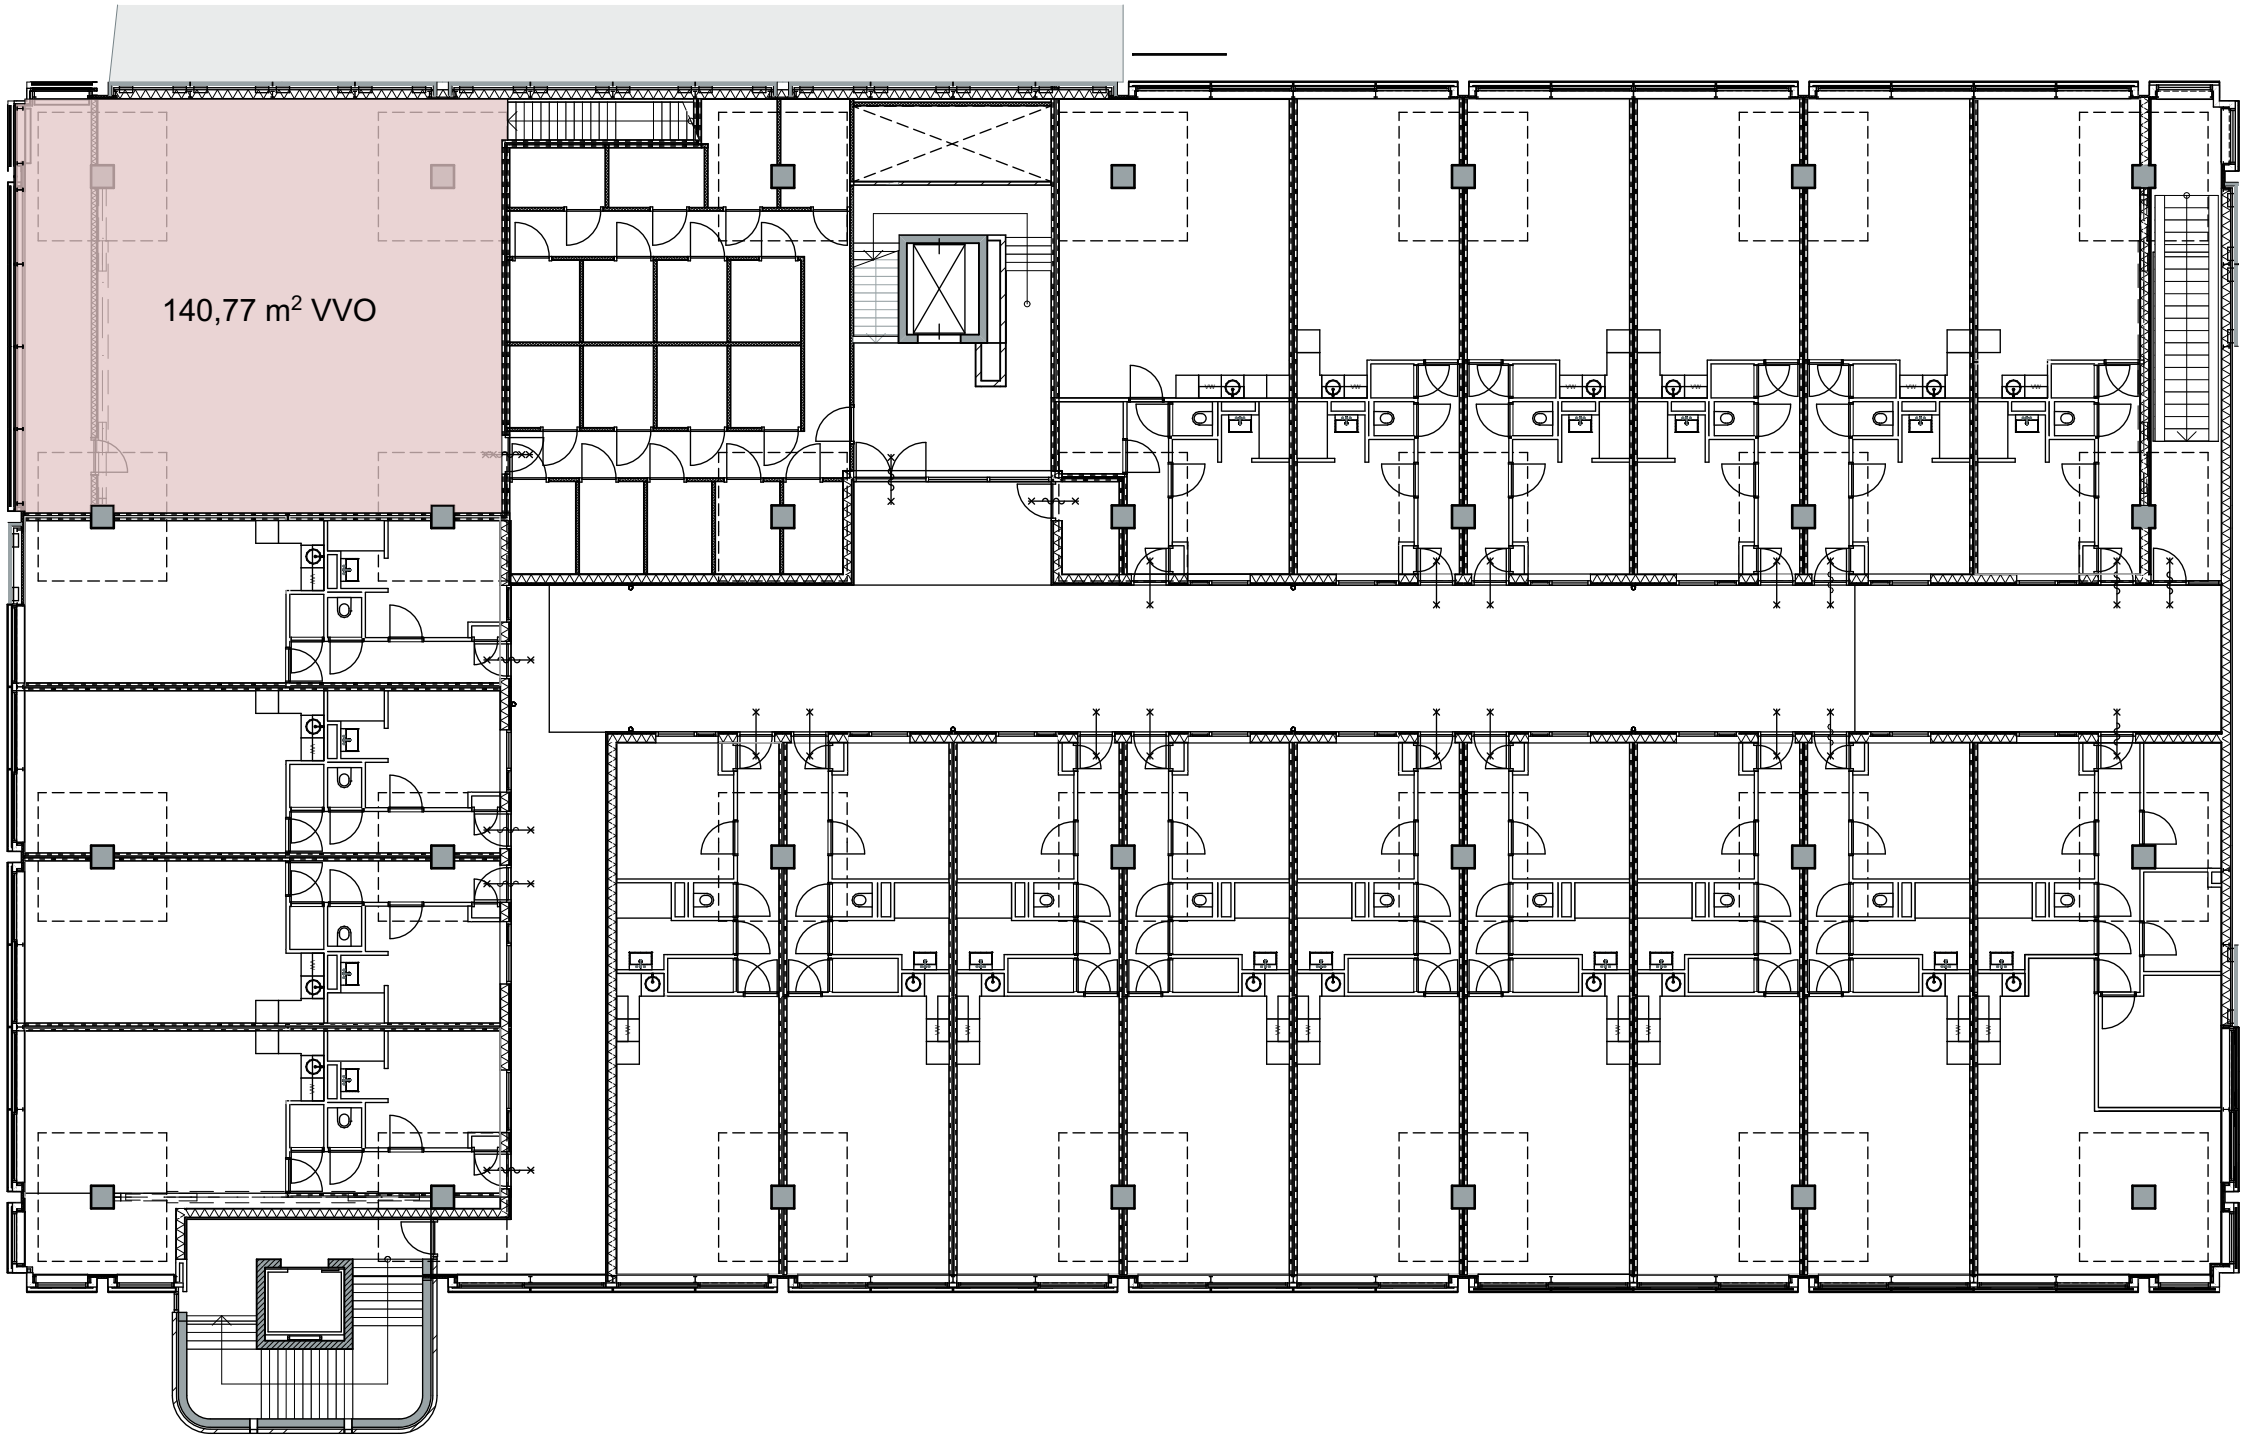

1e verdieping

maten in het werk te nemen
en controleren

project
De Kwartiermaker
Zwolle
NL

opdrachtgever
Belegging CENA Zwolle C.V.

onderwerp
verhuurbaar vloeroppervlakte

projectnummer
1933
formaat / schaal
A2 / 1:200
status
Definitief

tekeningnummer
BA-60
datum
23-12-2021
fase
Bouwaanvraag