




B-02

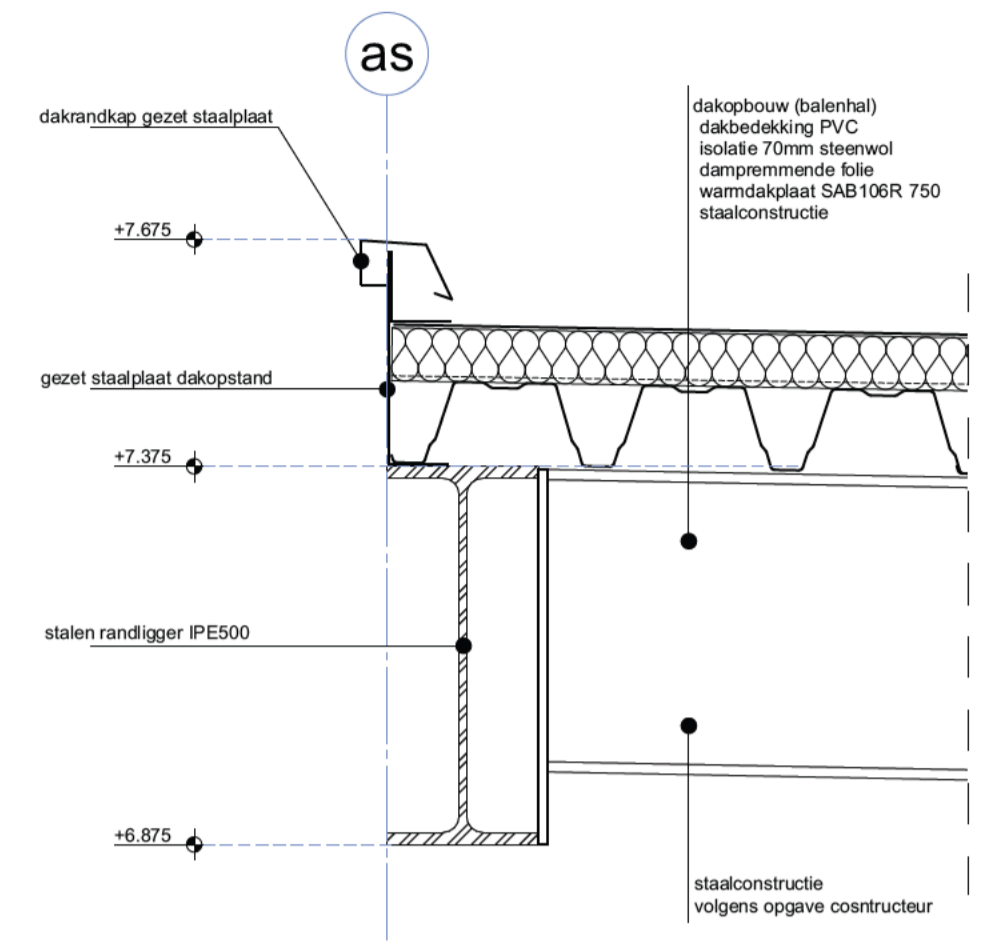

B-03

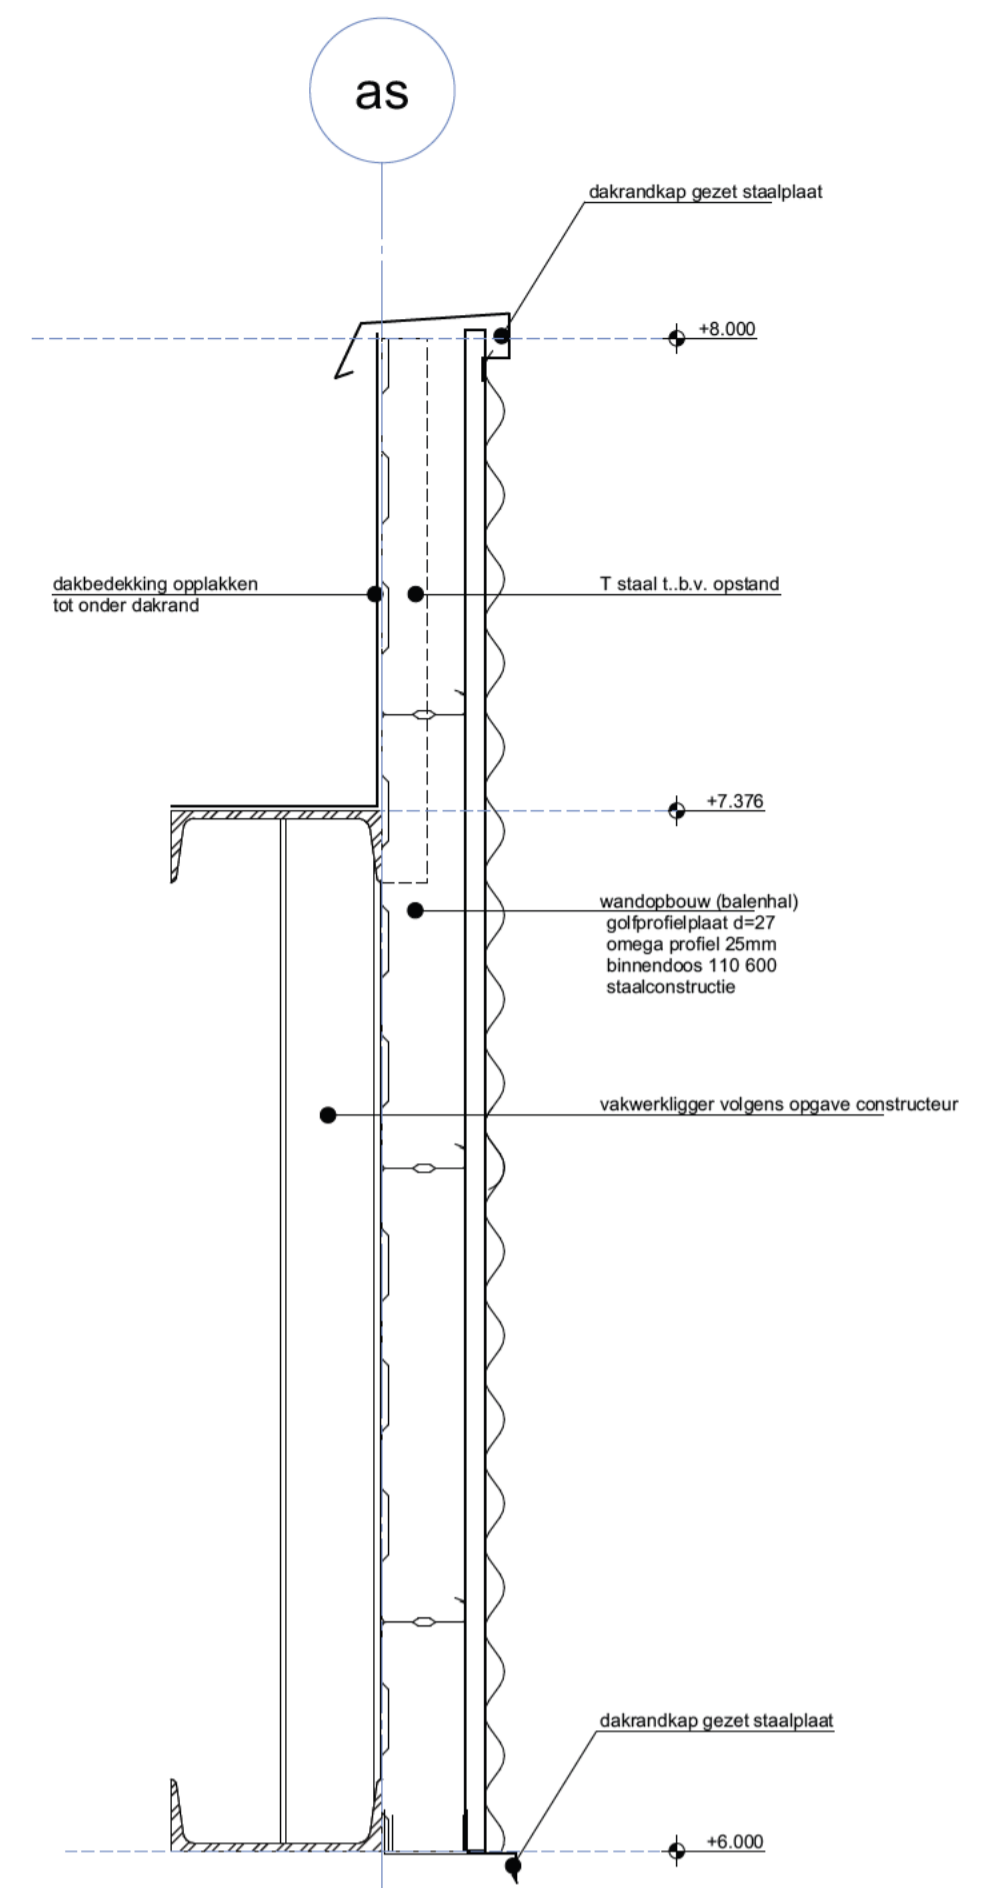

B-04

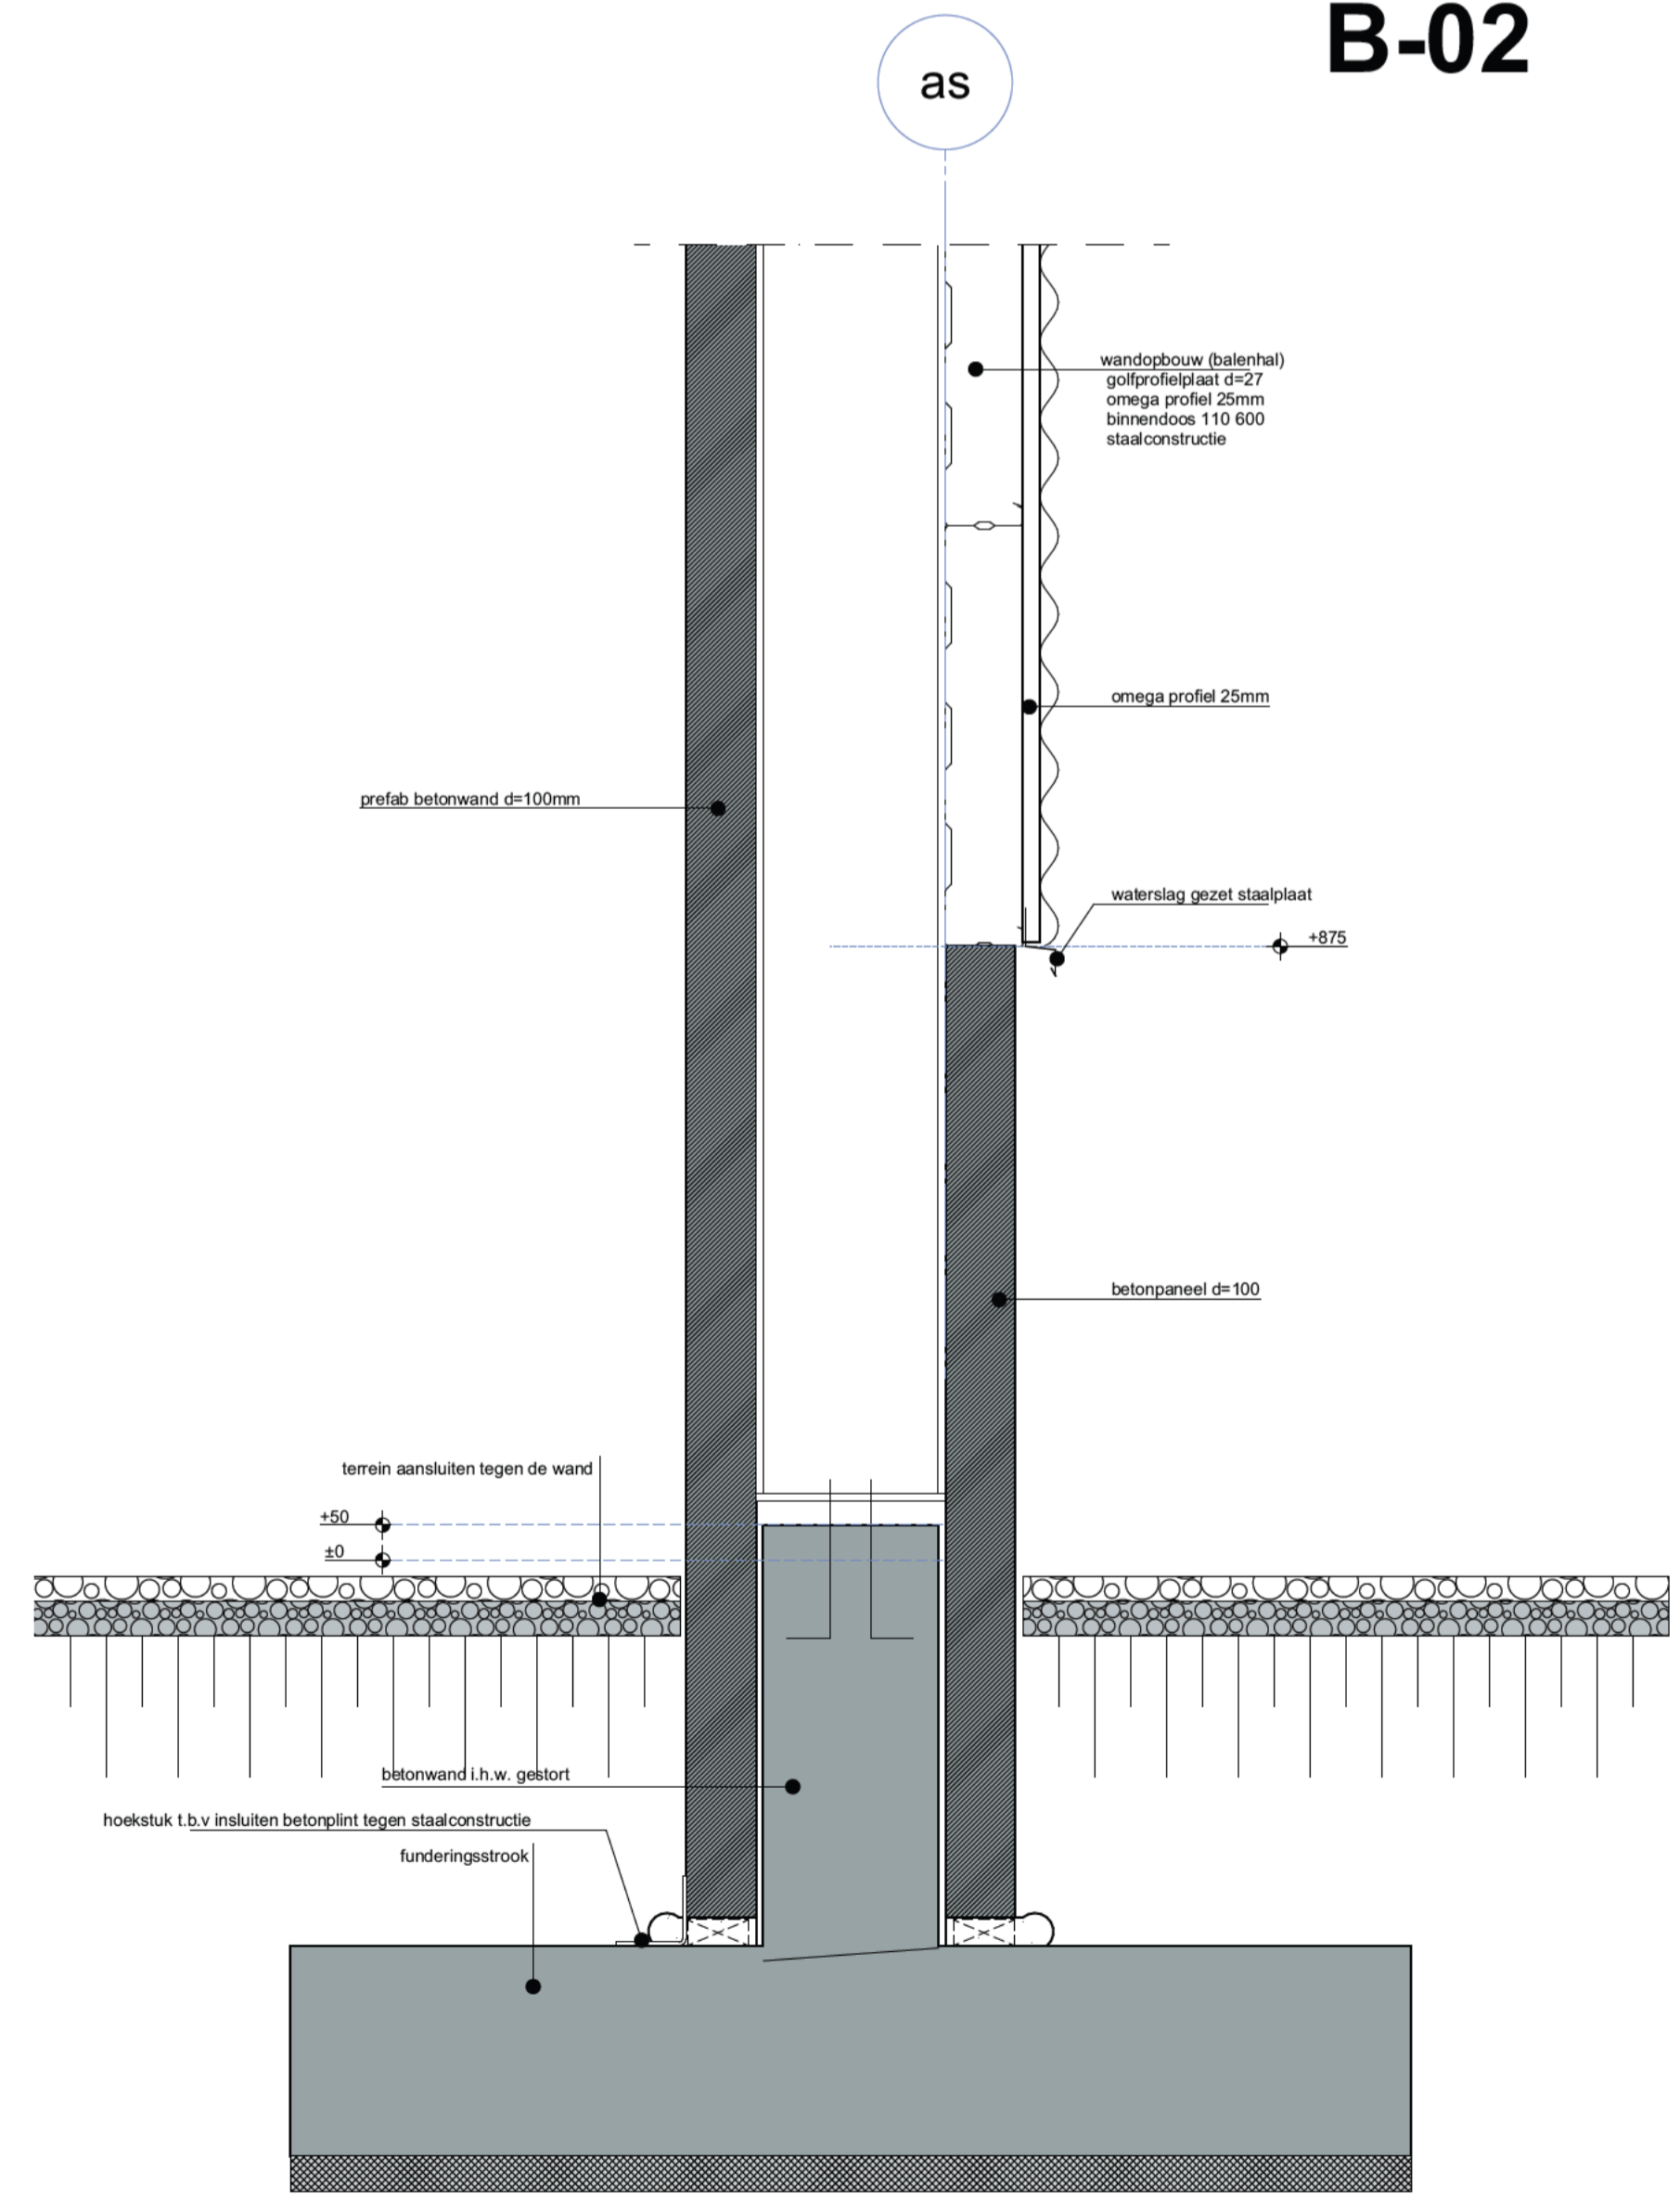

B-01

Project Uitbreiding bedrijfscomplex Polymer Valley Zwolle	Omschrijving Principe details	Datum 20-12-2023
Projectadres Steinfurstraat 15 8028PP Zwolle	Status Voorlopig ontwerp	Wijzigingsdatum A: 24-11-2023 B: 18-11-2023 C: 18-12-2023
Kadastraal Zwollerkerspel sectie: X nr.: 1194	Schaal 1:10	D: E: F:
	Formaat A1	Projectnummer 1073 / 21052
	Getekend SB	Tekeningnummer BVO-400