

De bodemopbouw laat een slappe veenlaag onder een boven zandpakket zien. In het verleden zijn er problemen geweest met insnoeren bij een vergelijkbare bodemopbouw. Bij projecten in de directe omgeving zijn deze problemen niet bekend. Inventarisatie van een eventuele uitvoeringsrisico is aan uitvoerende partij en paalleverancier.

Paalposities en paaldiepte indicatief.
Definitief te maken na uitvoering en advies mbt de nog niet
uitgevoerde sonderingen 

Sonderingen posities

Zie advies van Dijk

POPEREN	Afmetingen			Totaal aantal
	Lengte	Breedte	Dikte	
P2	2500	800	1000	7
P4	2500	2500	1250	2

ALGEMENE OPMERKINGEN

- Alle hoogtematen f.o.v. Peil (tenzij anders aangegeven).
- Alle maten in mm (tenzij anders aangegeven).
- Voor overige maatvoering zie bouwkundige tekeningen).
- Voor verdere uitwerking prefab elementen als vloeren, wanden, balkonplaten e.d. uitwerking leverancier(s).
- Schachtspringen nader vast te stellen, zie sparringtekeningen installateur(s).

- Voor constructieve uitgangspunten Pieters Bouwtechniek zie rapport R-723052 D0-001A 22-11-2024

LEGENDA


Materialen	Beton		Hout (onderliggend)	
	Prefab beton		Beton (onderliggend)	
	Kalkzandsteen		Dragend metselwerk (onderliggend)	
	CLT			

GD	geveldrager						
ND	roedoverstort						
VS	versteekte strook (binnen de vloerdikte)						
KO	koudebranderij						
BWS	borstweringstunen vugs leverancier						

Overspanningsrichtingen

	1.h.w.g. betovloer	
	Breedplaatvloer	
	Kanaalplaatvloer	
	Geïsoleerde kanaalplaatvloer	
	CLT vloer	

	HE200A	HE200A, kolom op de constructie
	HE260A	HE260A, kolom onder de constructie

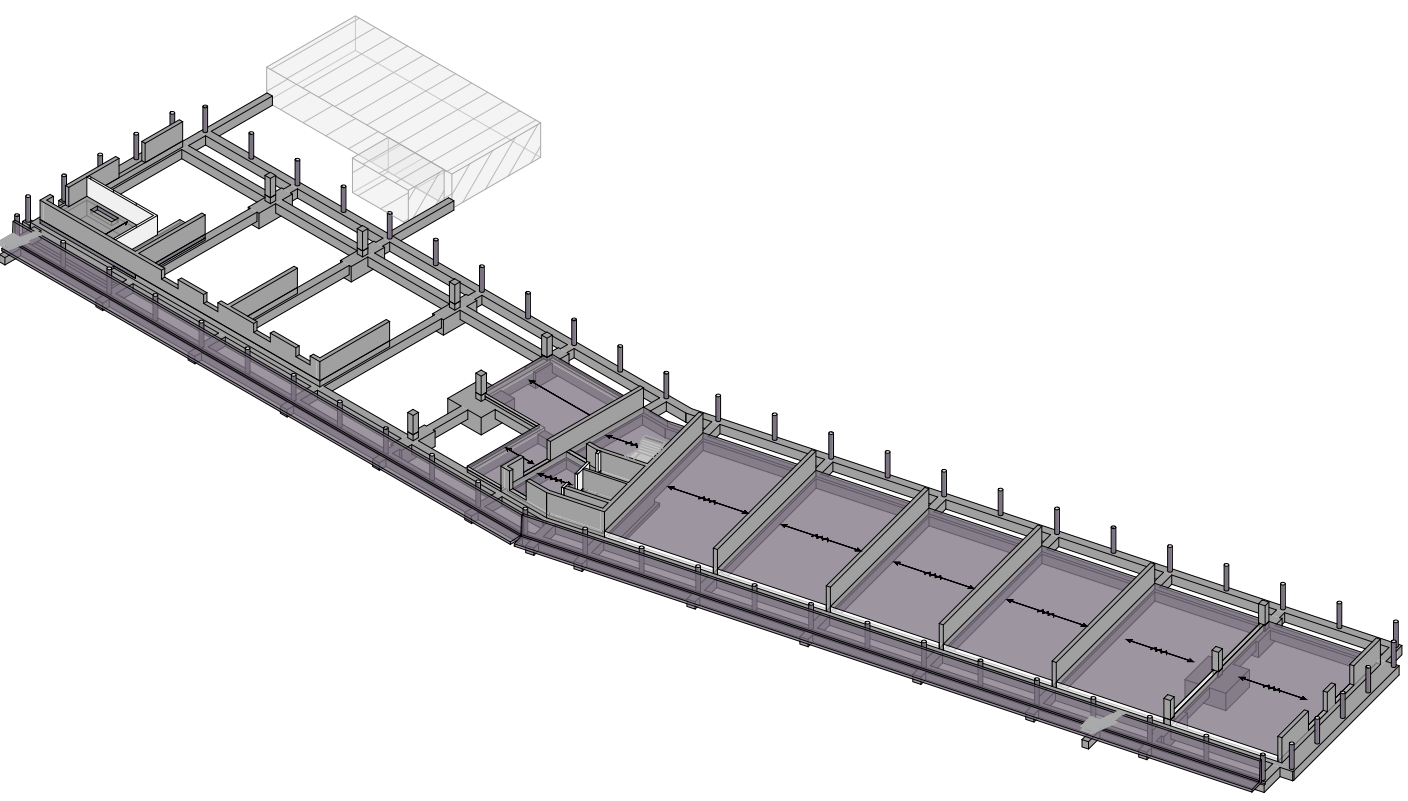

omschrijving wijziging	datum	getekend
	E	
	D	
	C	
	B	
Naar aanleiding van diverse bouwkundige wijzigingen, zie wijzigingsplannen	A 22-11-2024	

Pieters BOUWTECHNIEK Definitief

Pieters Bouwtechniek ruigeweg 98-5 079 431 1000 101-3050640 info.amsterdam@pieters.net www.pietersbouwtechniek.nl	project He! Ravenstein, Amsterdam opdrachtgever Woonzorg Nederland architect 	formaat 594x130 schaal 1:10 datum 09-02-2012 fase Definitief Ontwerp projectleider tekenaar
--	---	--

onderwerp	projectnr.
Begane grond	723052
tekeningsnr.	wijzigingsnr.
DO-100	A