




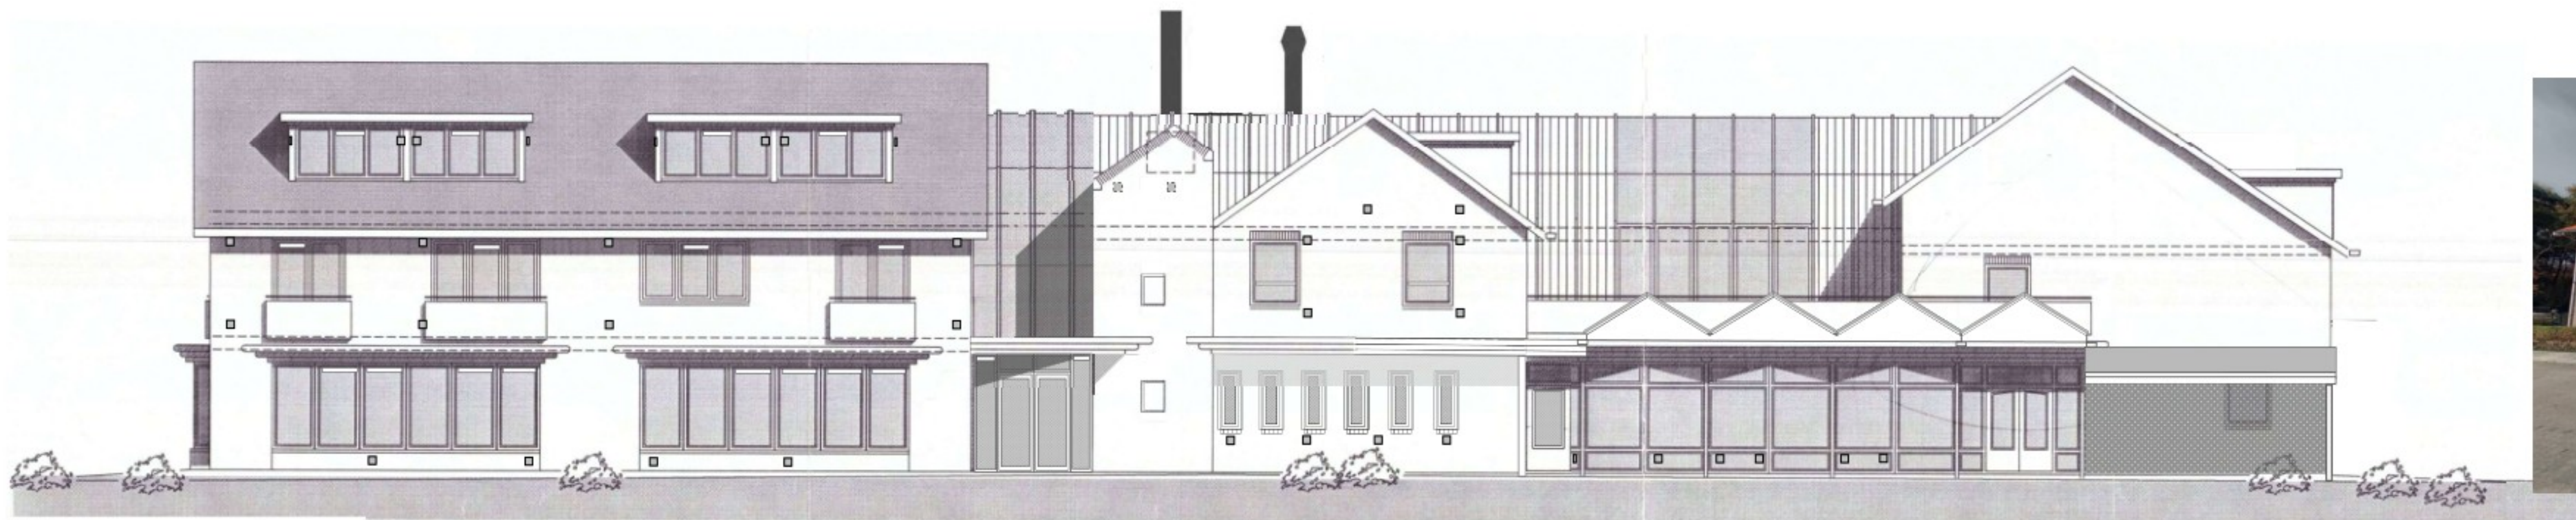

Voorgevel

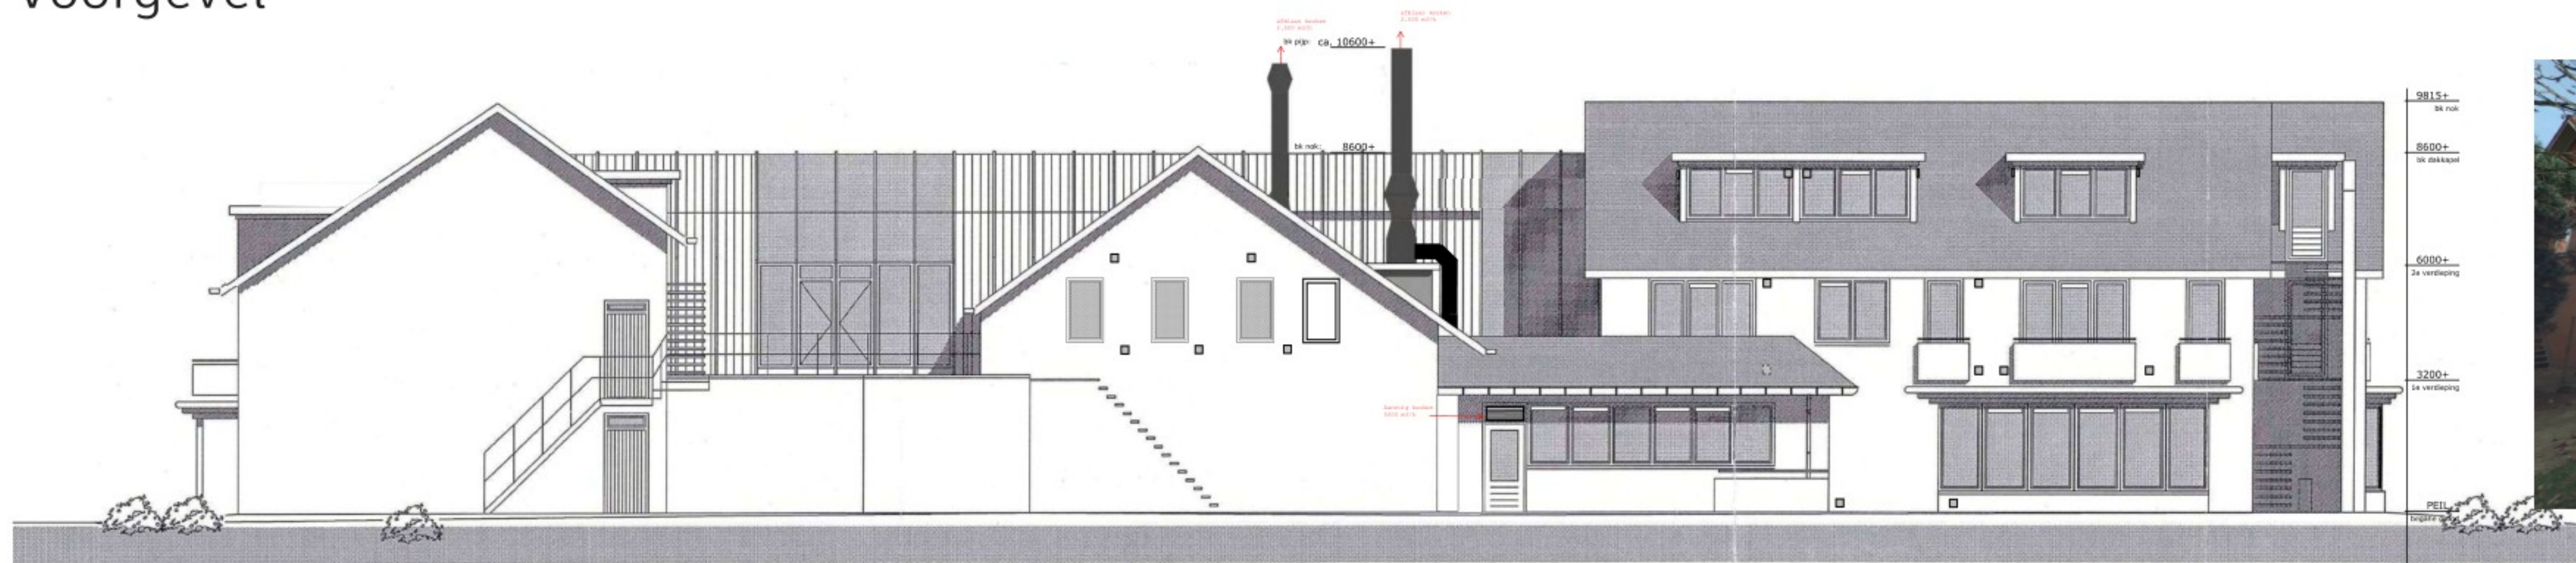

Achtergevel

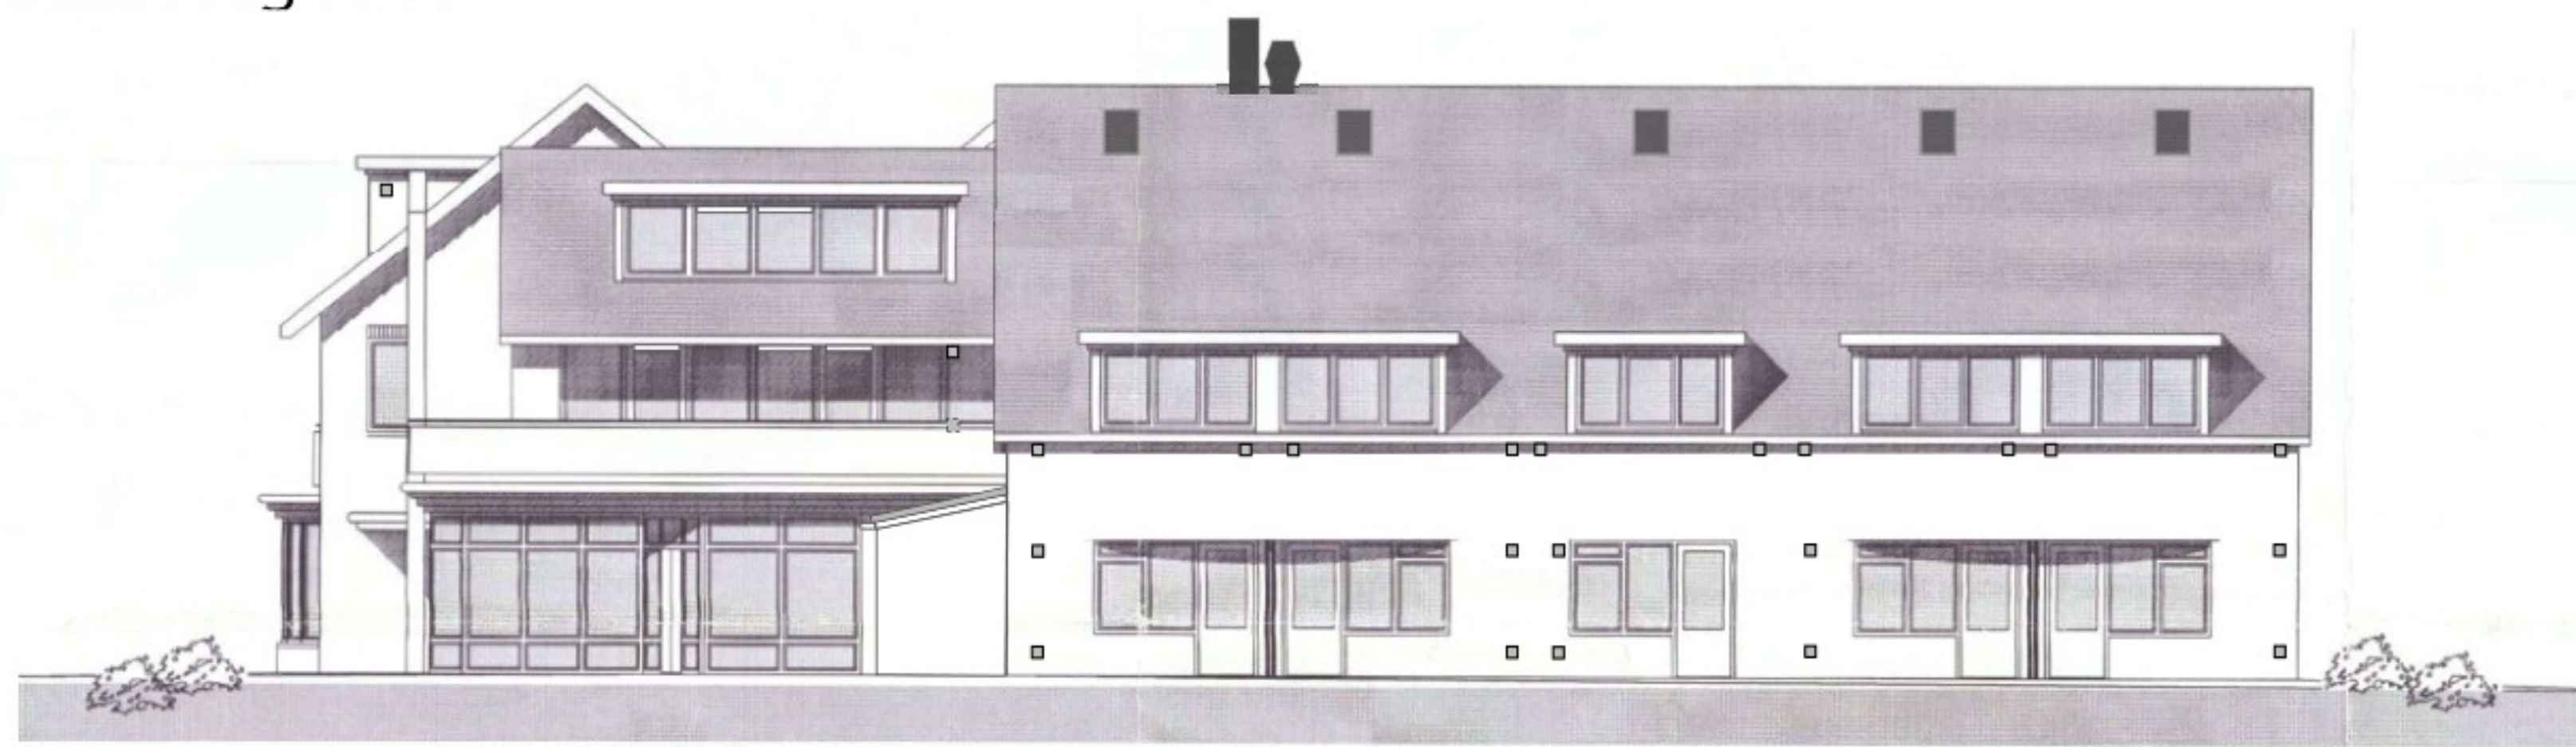

Rechter zijgevel



Linker zijgevel



01	22-01-2025	huidige bestaande situatie vergunningsaanvraag	10
Nr	Datum	Wijziging	Tek

COA Albergen
Gravendijk 6

Vergunningsaanvraag
Ten behoeve van ventilatiebehoefte

Gevelaanzichten

Huidige bestaande situatie
Tekeningsnummer
0497819 01 GAZ 10 BS

Tekenaar
Schaal
1:100
Formaat
A1

Status
Definitief
Wijz.n.r.
01

www.anteagroup.nl
anteagroup