




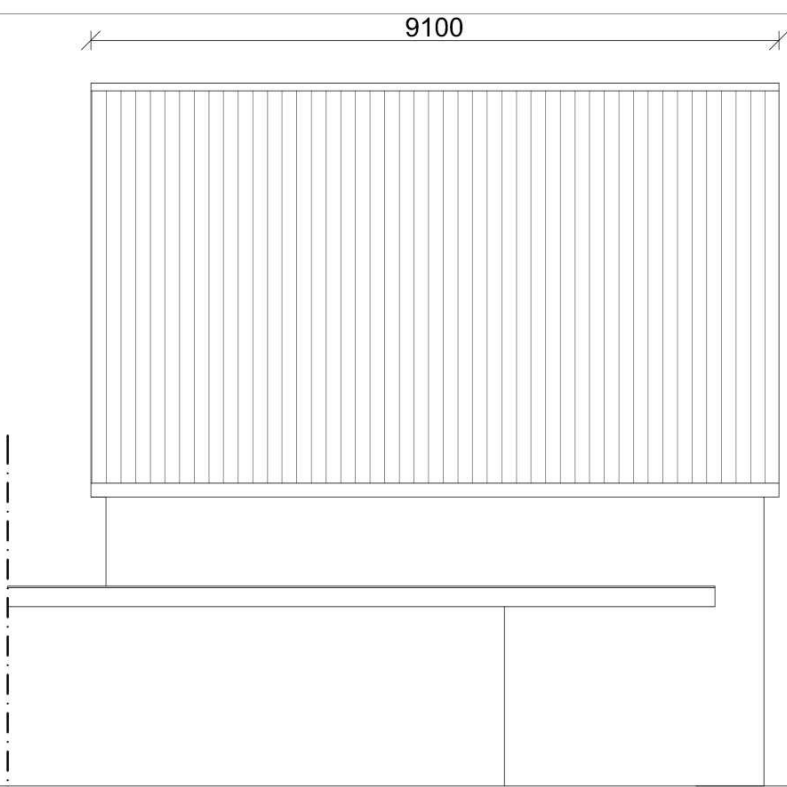


bestaande linker zijgevel

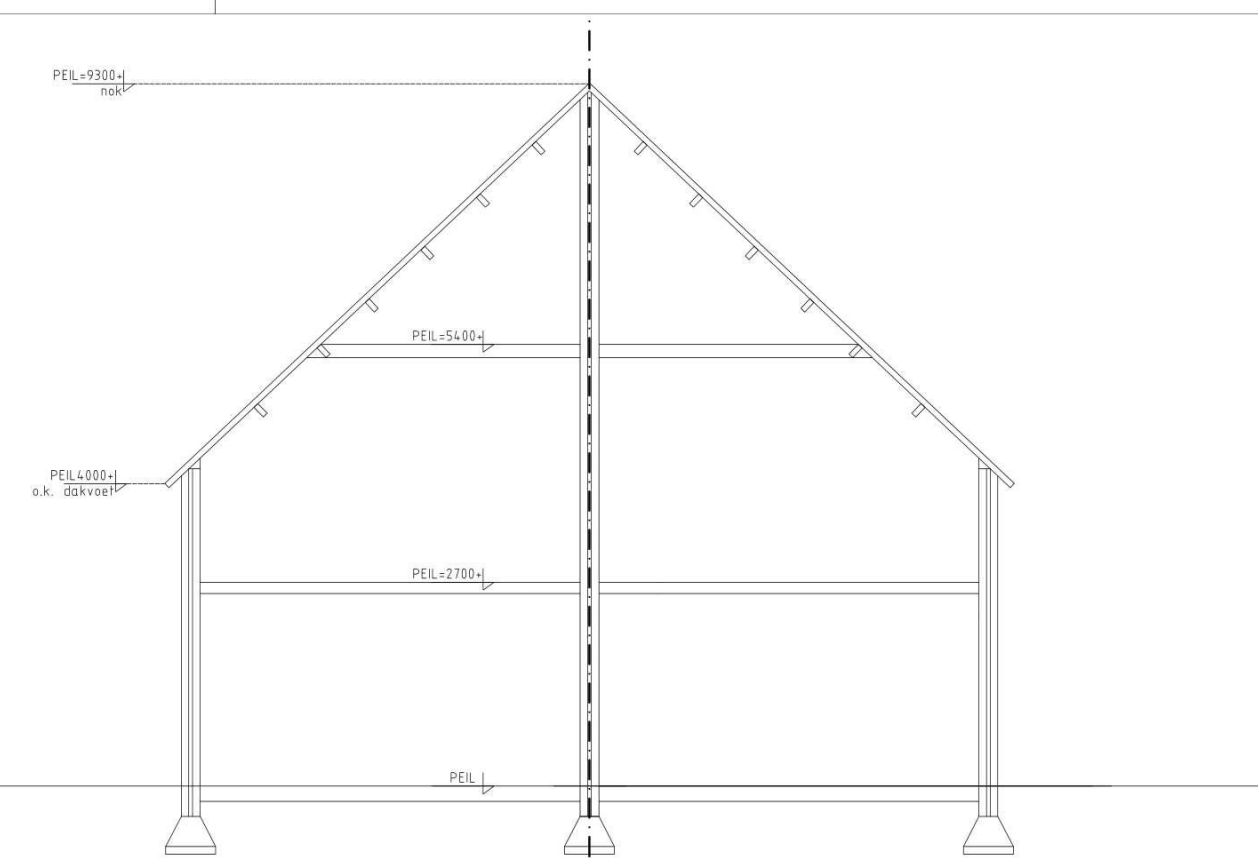


bestaande doorsnede

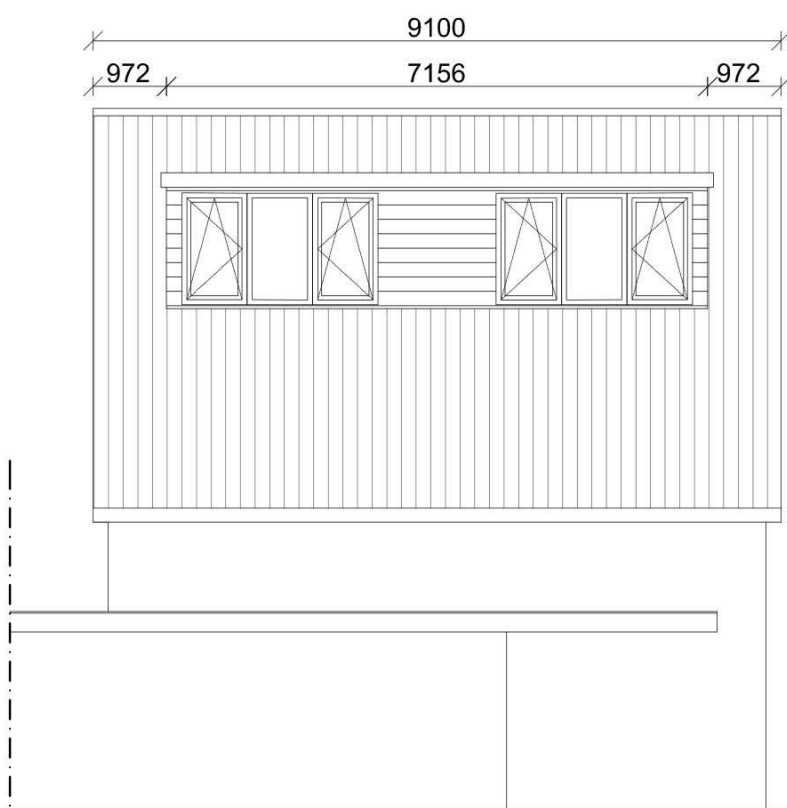


gewijzigde linker zijgevel

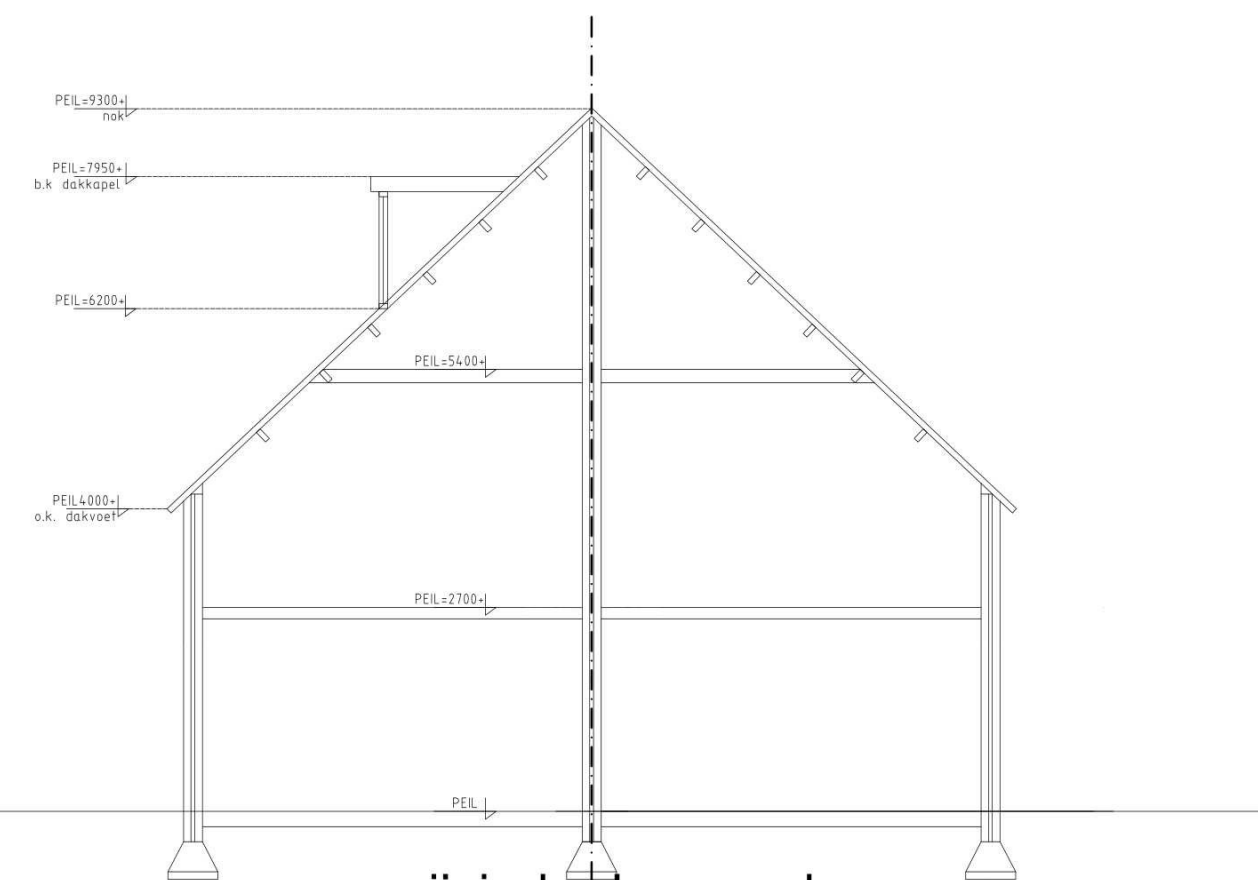

gewijzigde doorsnede

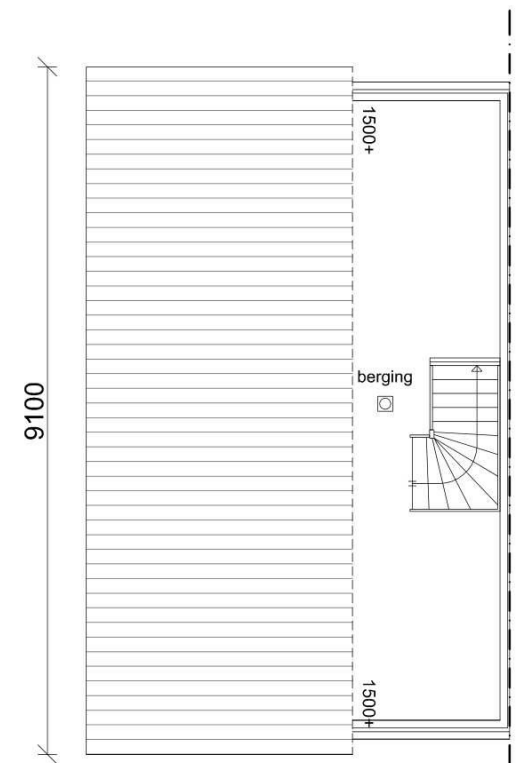

bestaande verdiepingsvloer

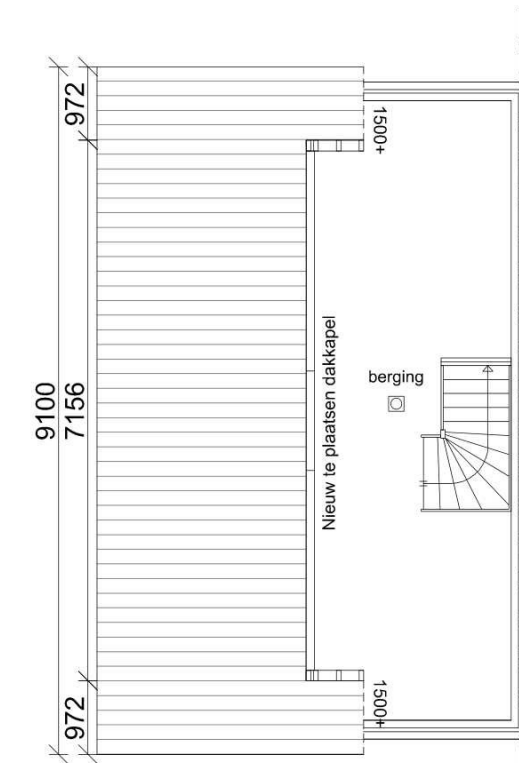


gewijzigde verdiepingsvloer

Kleurenschema:
Zijwangen dakkapel : Keralit / Antraciet ral 7016
Voorfront dakkapel : Keralit / Antraciet ral 7016
Boeiboord dakkapel : Keralit / Antraciet ral 9016
Kunststof kozijn: Creme ral 9001 glad
Kunststof kozijn raam: Creme ral 9001 glad

Opbouw dakkapel:
- aluminium trim
- Keralit beplating boeiboord / zijwanden / voorfront
- 2-laagse dakbedekking met EPDM toplaag
- sandwichpaneel vlgs. opbouw detail
- kozijn voorzien van isolerende beglazing HR++, kleur blank
- Het materiaal waarvan de dakkapel is gemaakt is 30 min brandwerend (WBDBO)
- Rookmelder ☑



Situatie

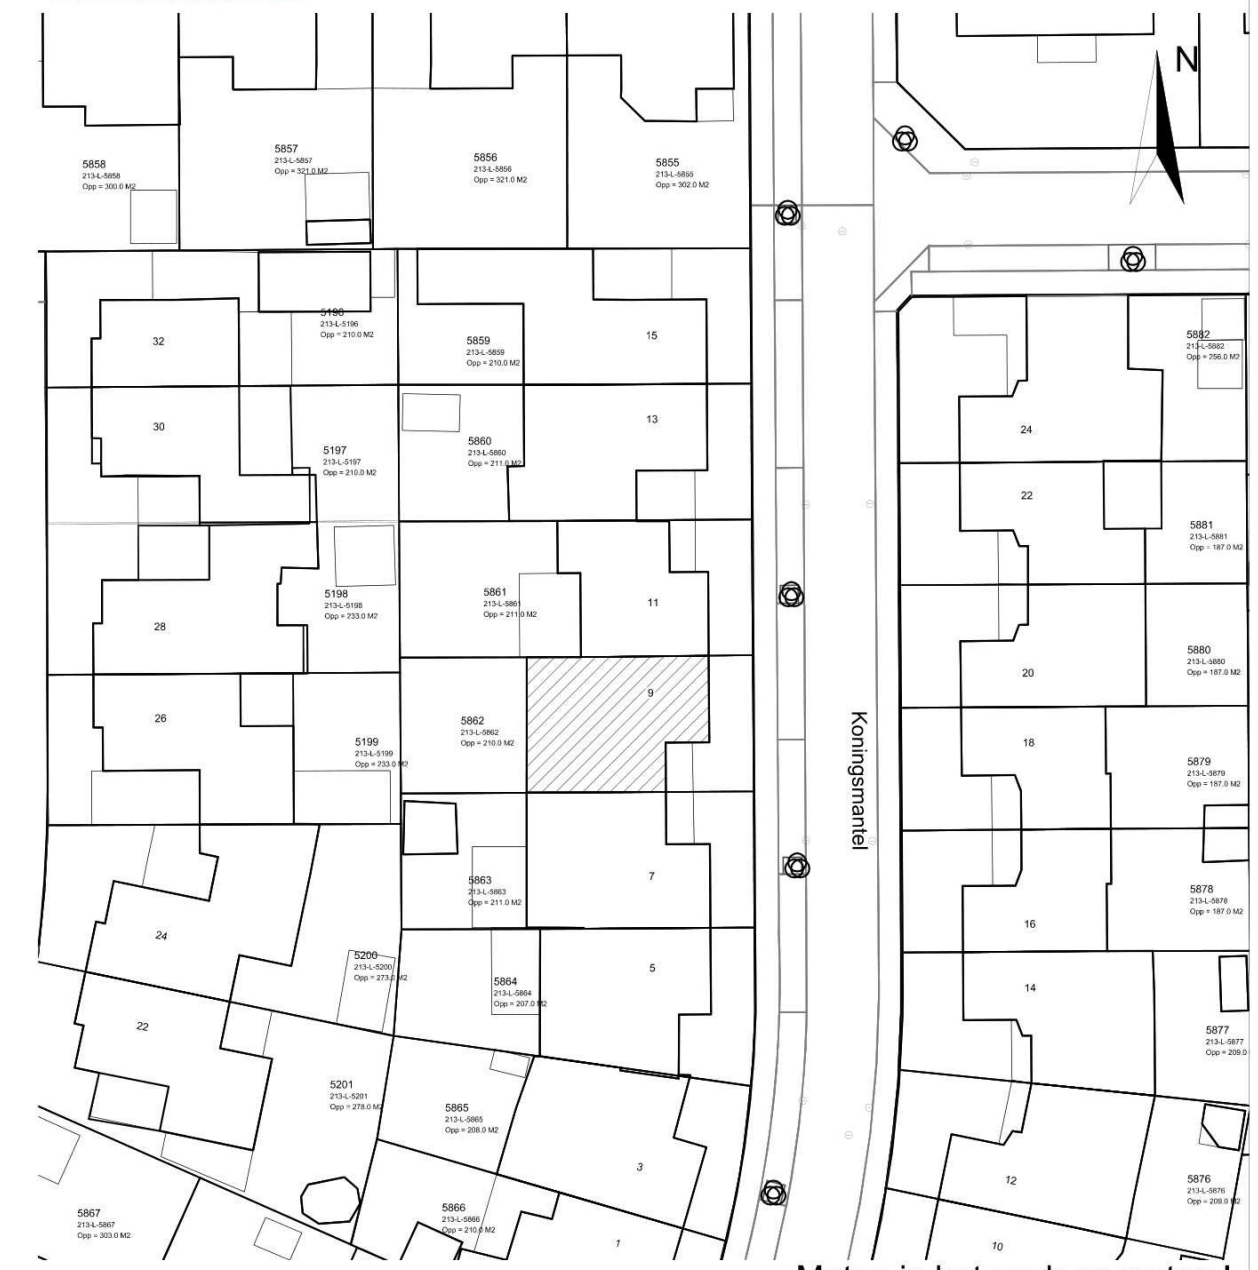

Kadastraal bekend:
gem. Deurne
Sectie: C
Nr. 5862
Schaal 1:500

Maten in het werk na meten !

■ DATUM gew.: 19-09-26	■ WIJZIGING WIJZIGING	■ DOOR
■ OPDRACHTGEVER	■ Adress Koningsmantel 9 5754 DX Deurne	
■ PROJECT	Plan plaatsen dakkapel op de rechter zijgevel	
■ PROJECTNUMMER 2518	■ FASE Fase	■ DATUM 19-09-26
		■ SCHAA 1:100
		■ GETEKEND
		BLAD: 01
		A2H