


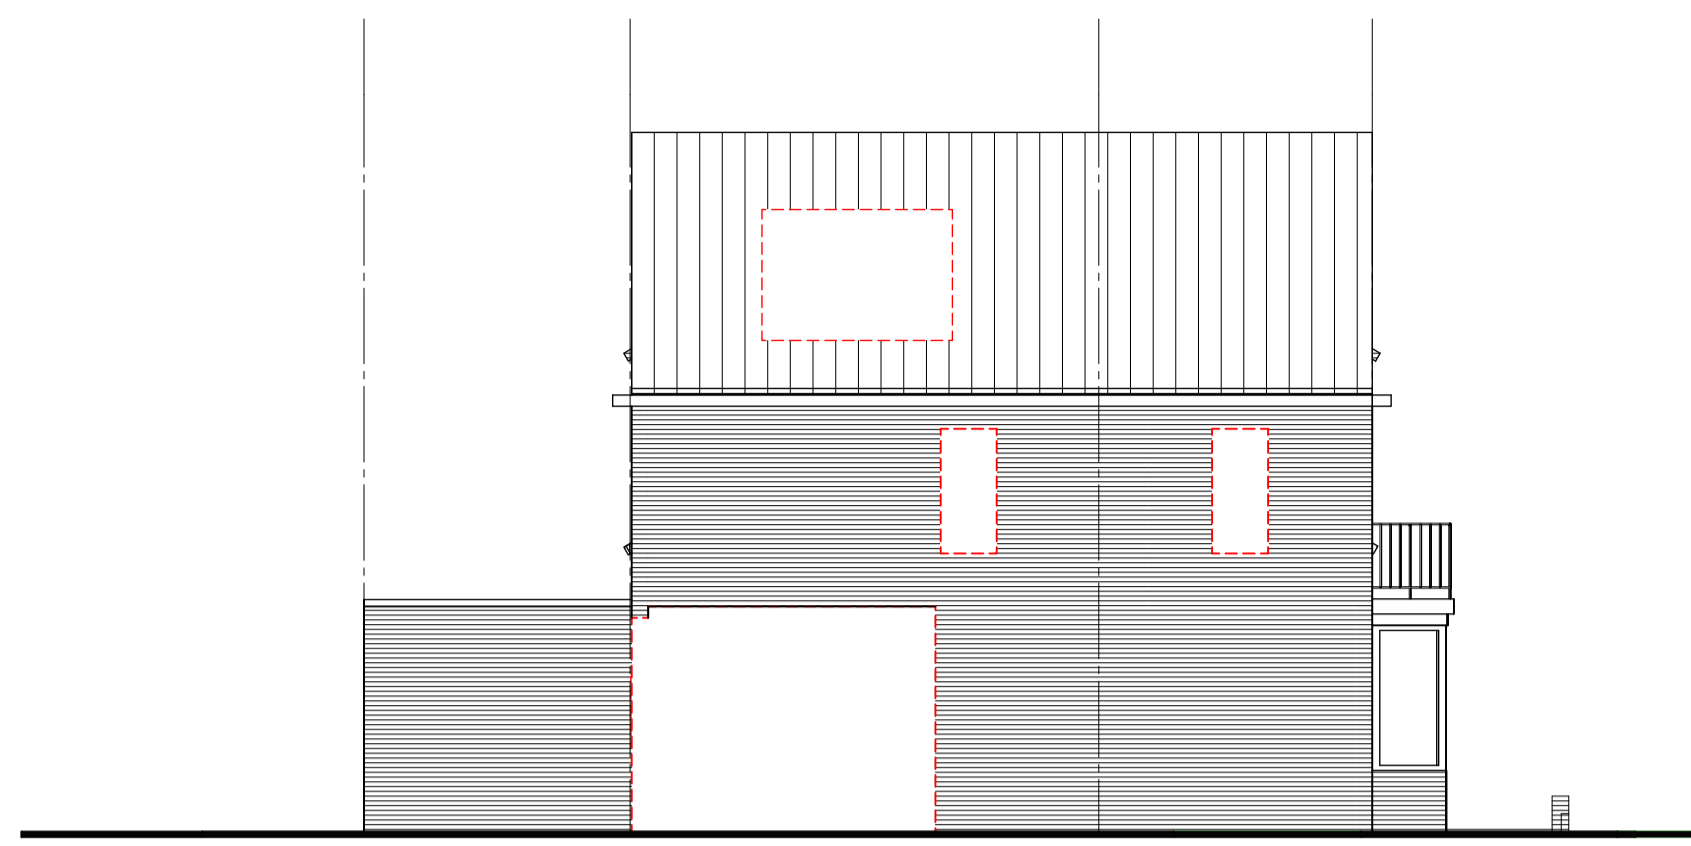


Achtergevel (Noordoost)




Zijgevel (Noordwest)




Voorgevel (Zuidwest)

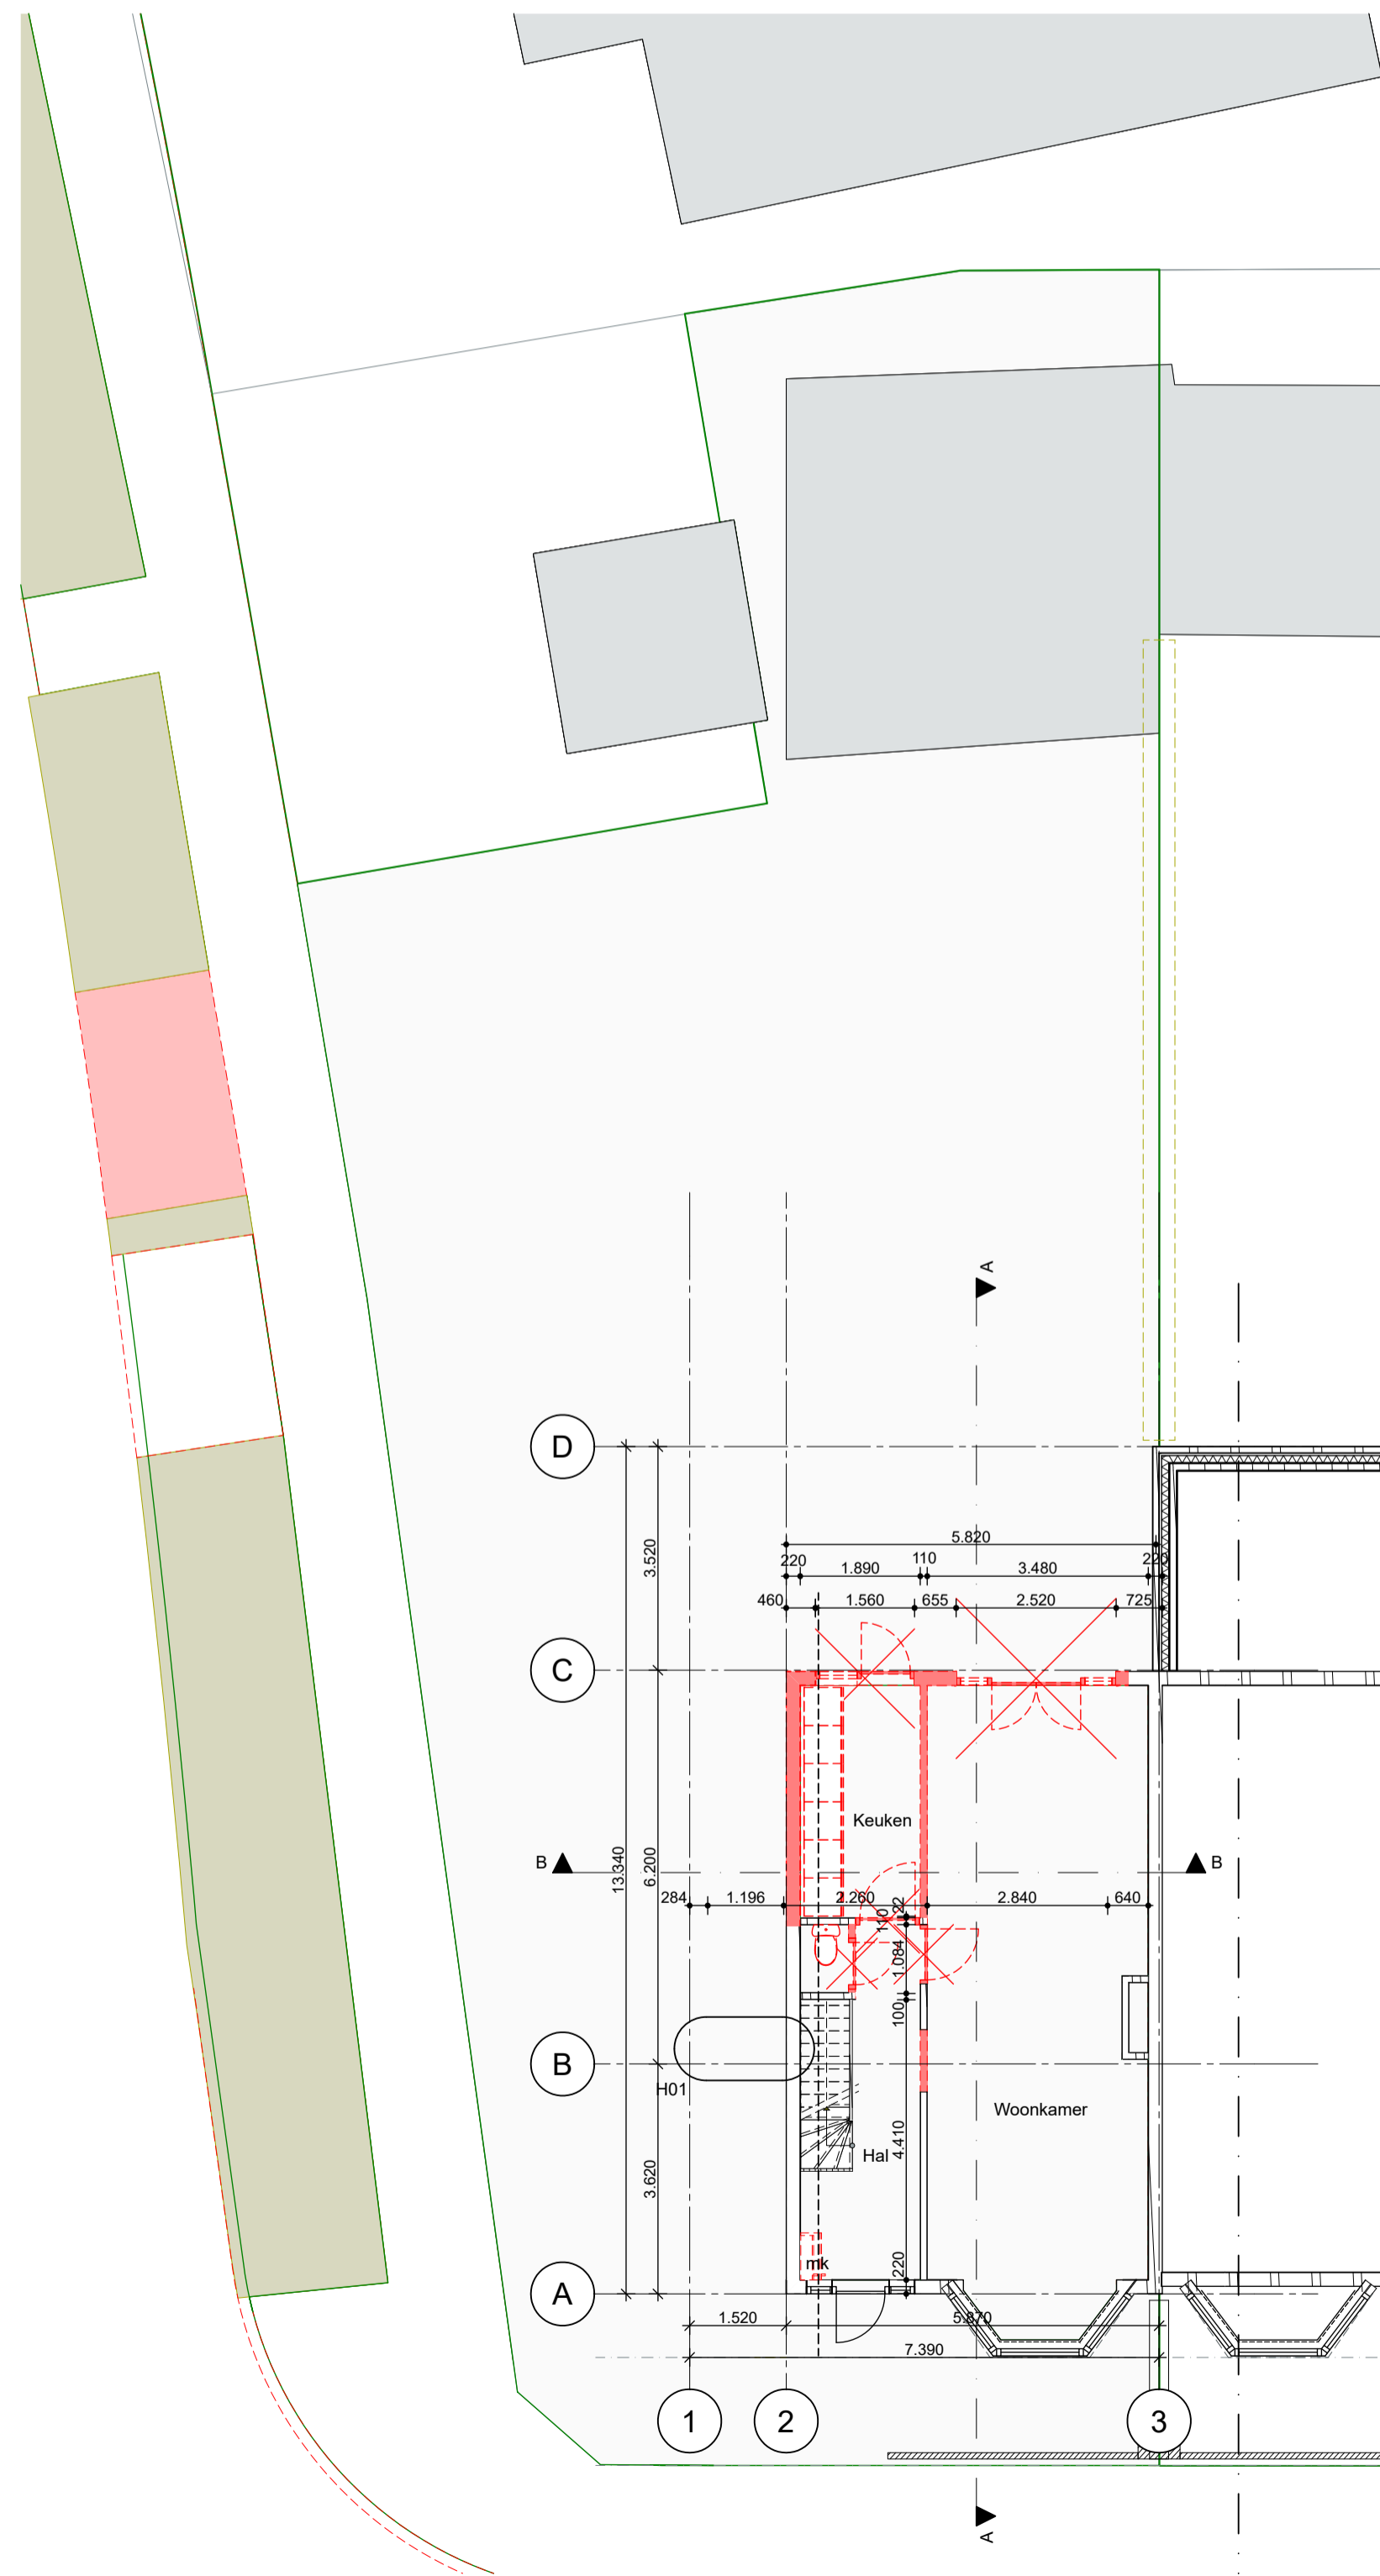



Begane grond

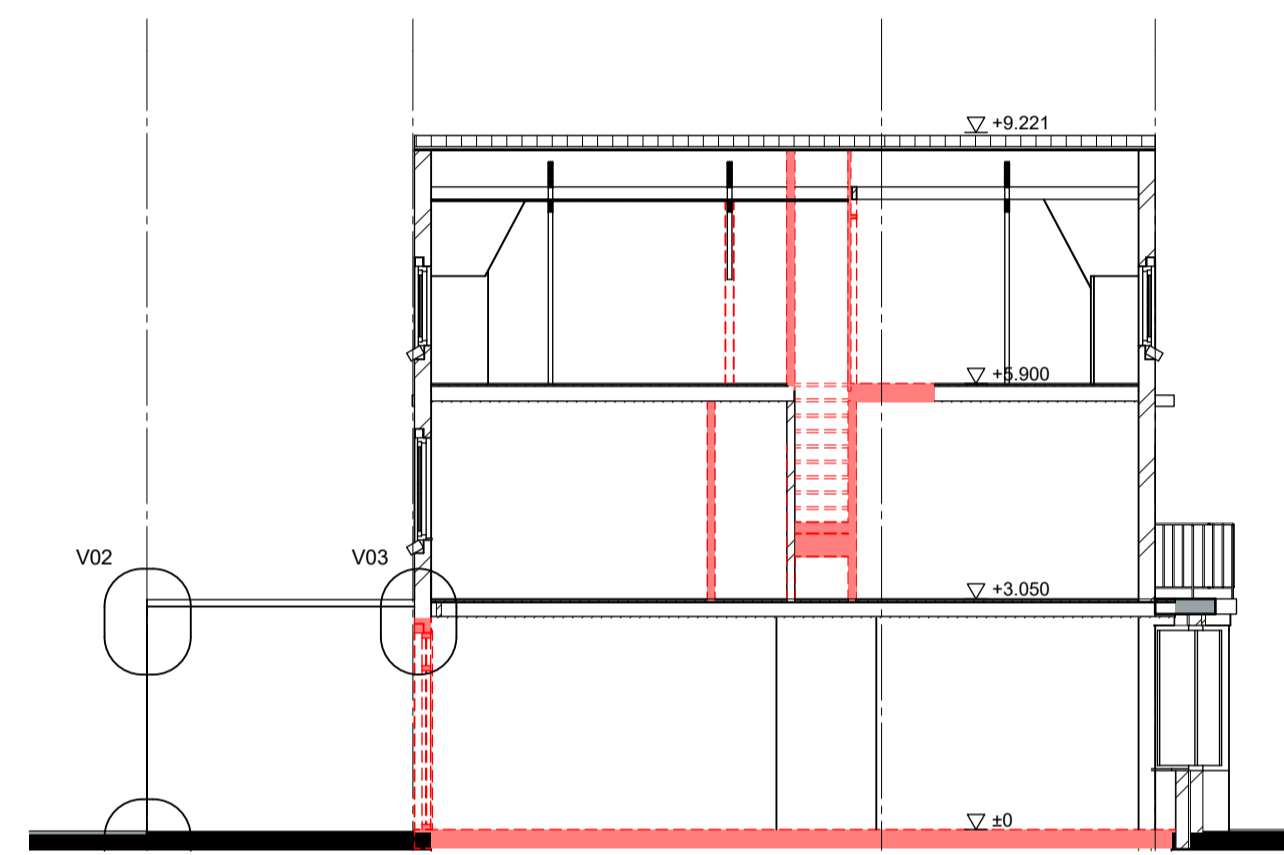


Doorsnede A

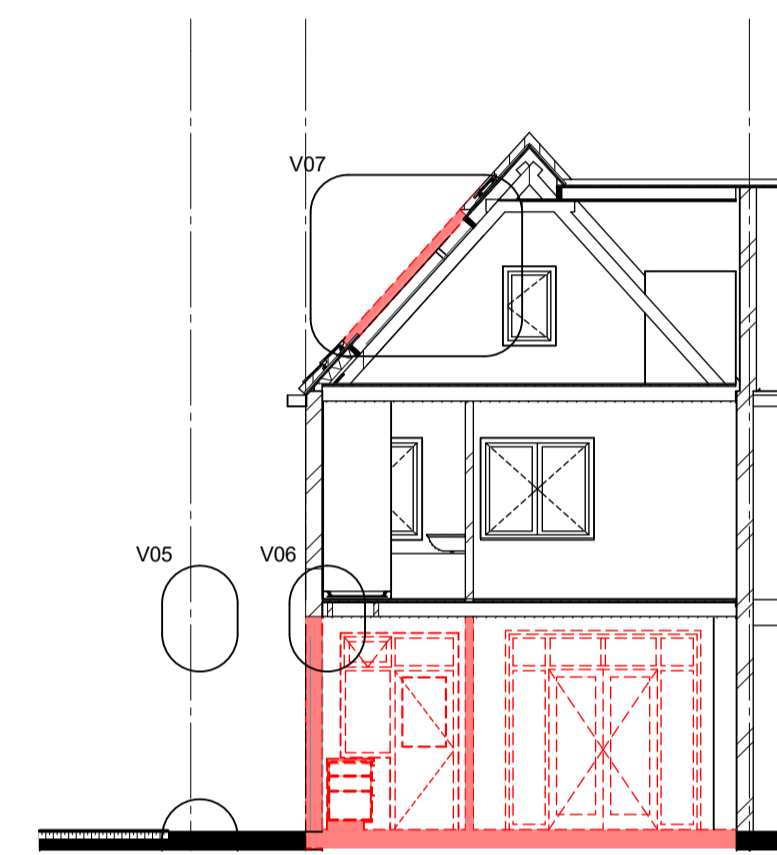

Doorsnede B

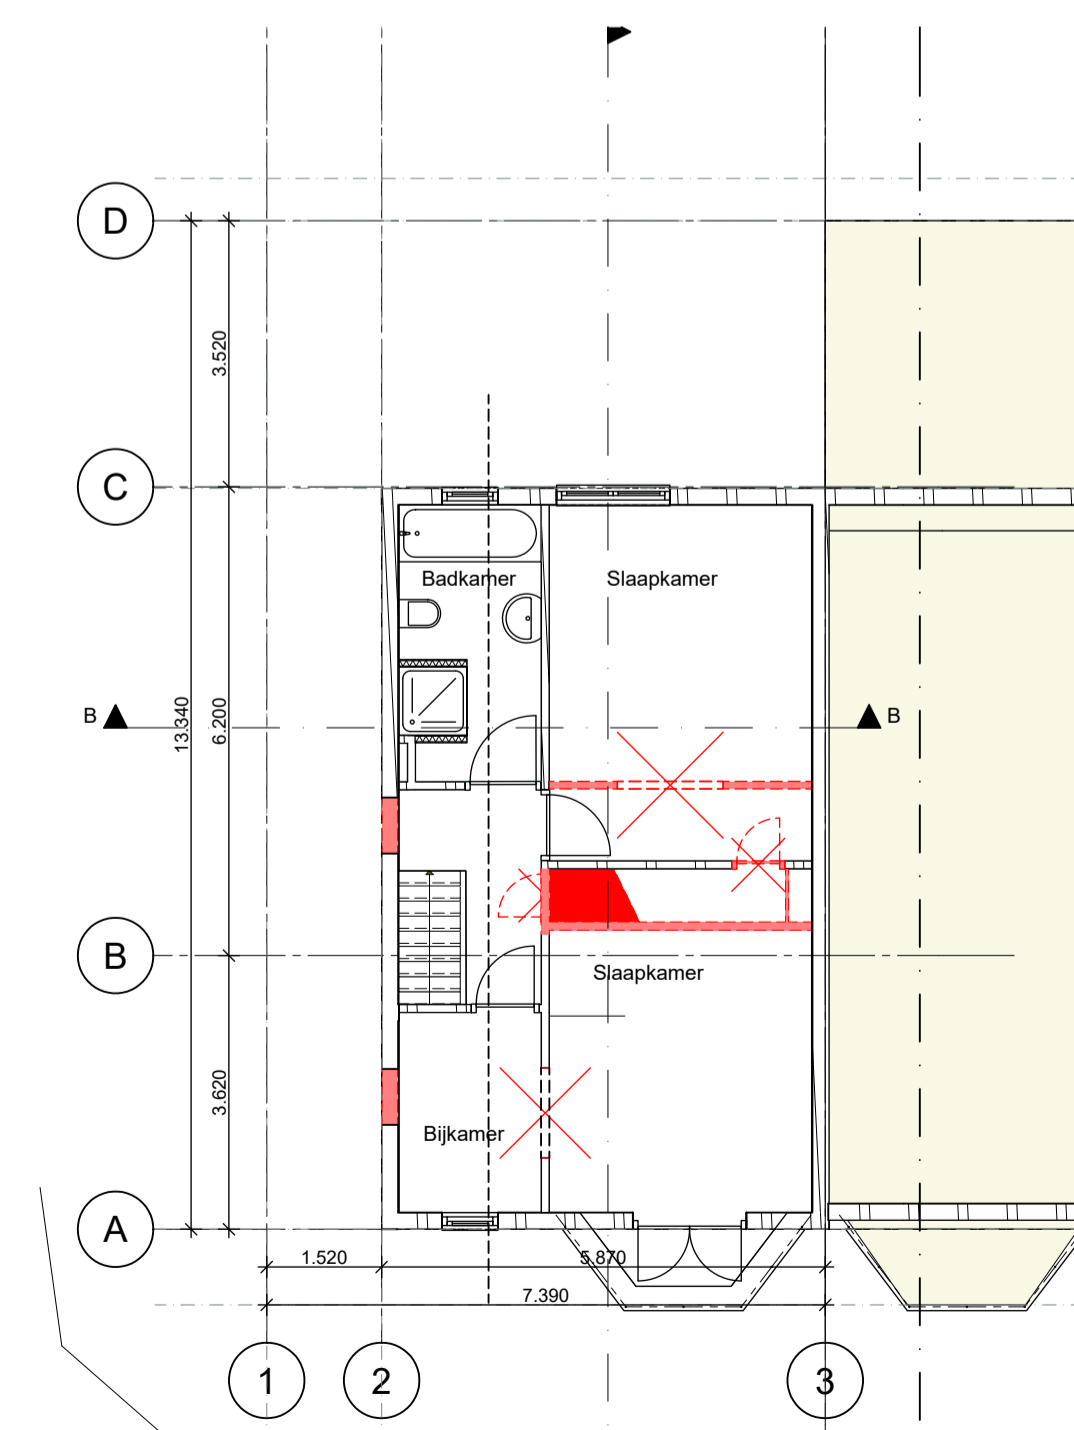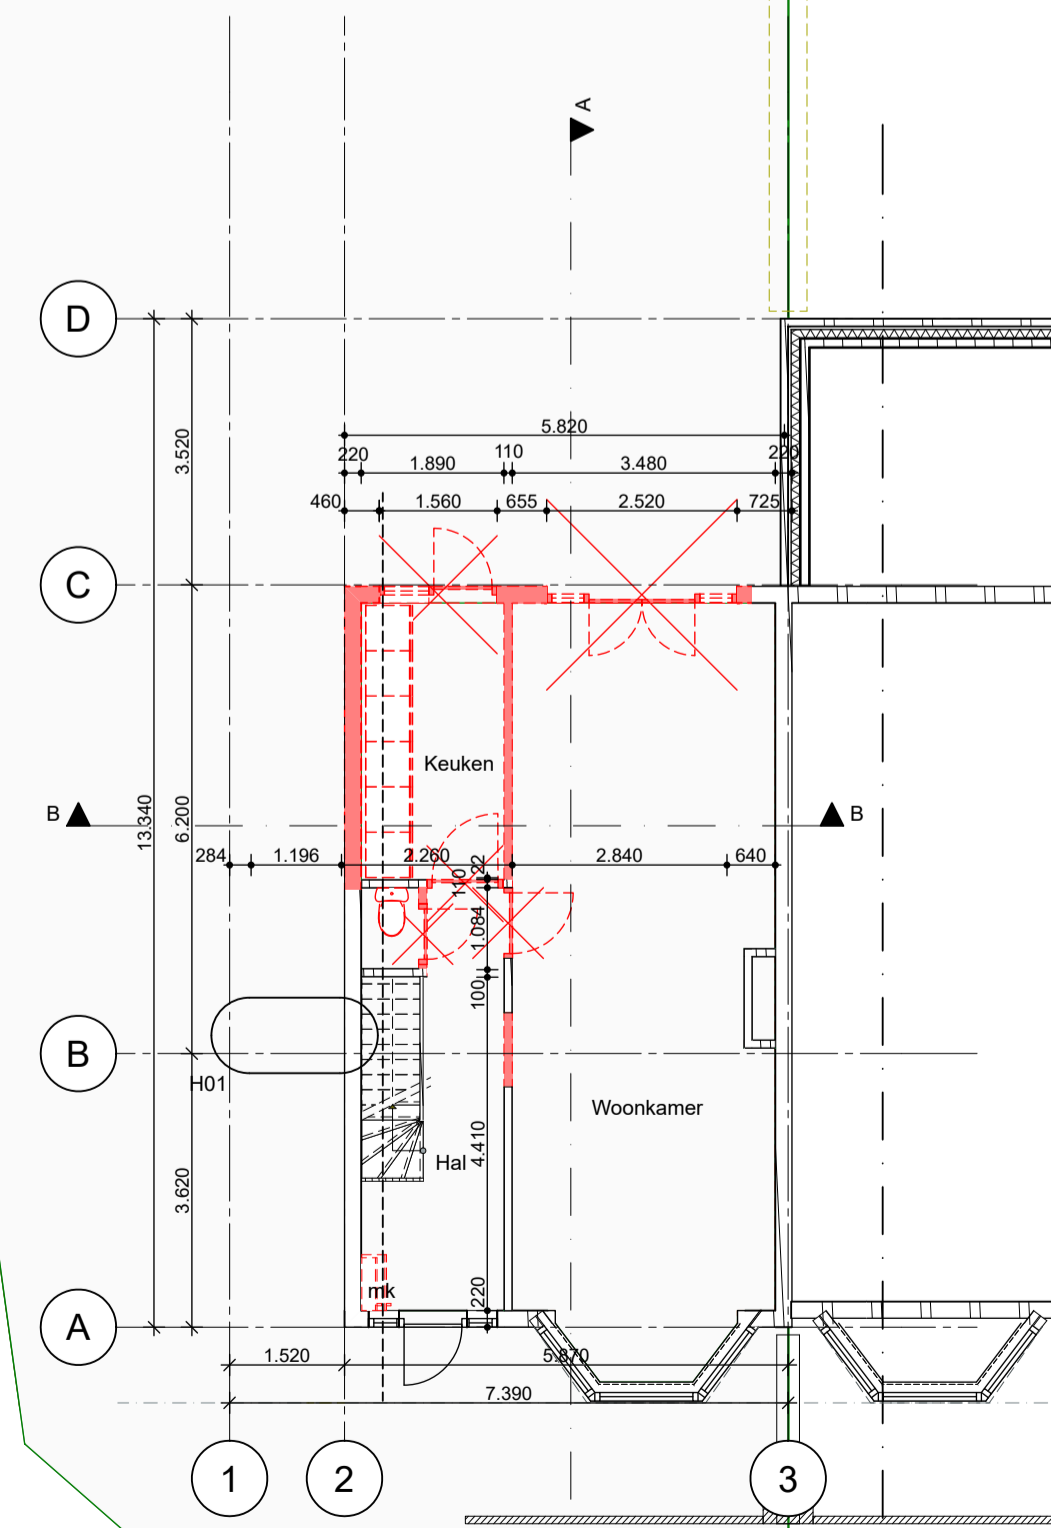

Eerste verdieping

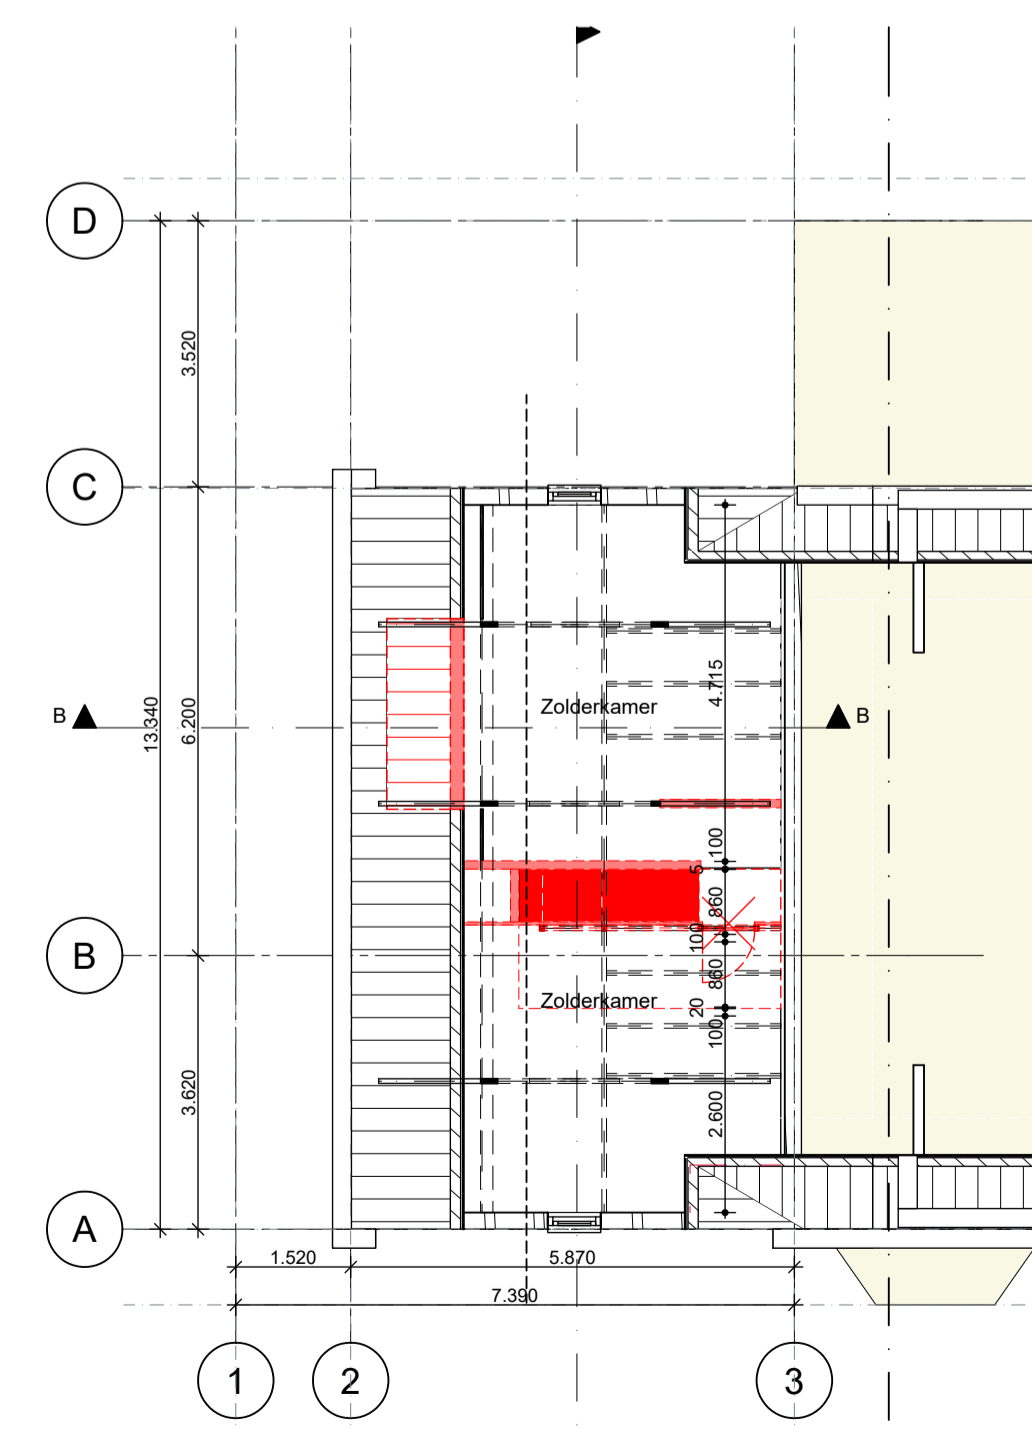

Tweede verdieping



**Situatie**  
 Perceeloppervlakte 359m<sup>2</sup> Kadastrale gemeente GDP00 (Geldrop)  
 Sectie K  
 Perceelnummer 1381

*-alle maten in het werk te controleren  
 -fundering, constructie, nas, conform opgave constructeur  
 -aan deze tekening kunnen geen rechten worden ontleend*

**Verbouwing Parallelweg 51, Geldrop**

Fase <b>Slooptekening</b>	Status <b>Voorlopig</b>	Opdrachtgever <b>171</b>
Omschrijving <b>Plattegronden, Doorsneden, Gevels</b>	Schaal <b>1:1000, 1:100</b>	Plancode <b>089-DE-SL01-D</b>
Datum <b>25.01.2024</b>	Wijziging <b>D 16.08.2024</b>	Formaat <b>A1</b>

**mvd** MVD architecture & urban planning  
 Zwaanstraat 31s  
 5651 CA Eindhoven  
 +31 6 24711533 | info@mvd-au.nl

Projectnummer  
**089**  
 Tekening  
**SL01**