



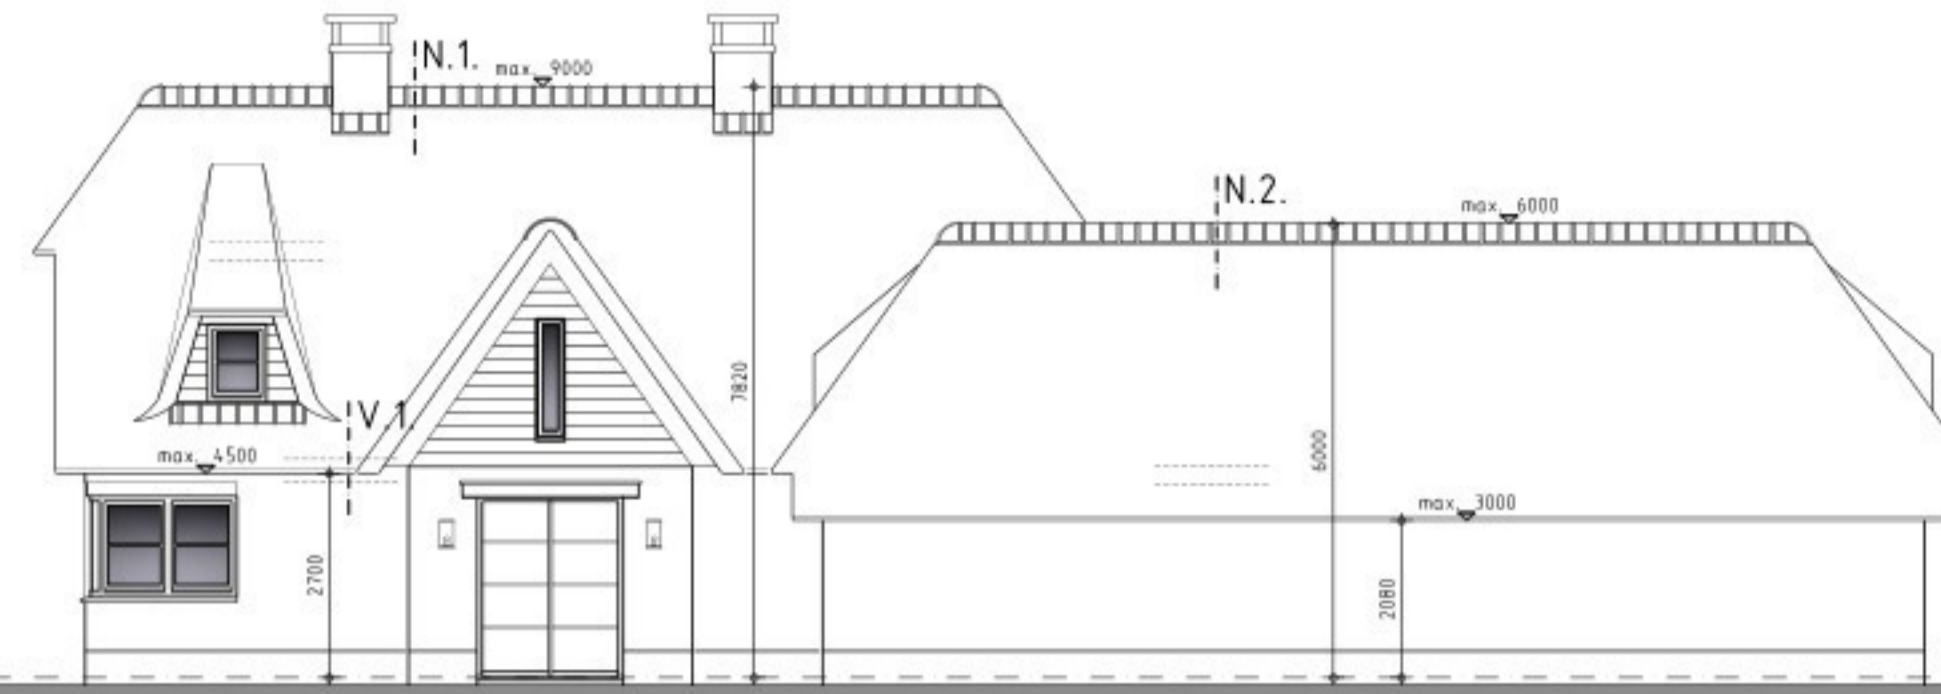

Voorgevel ~ Oost.




Rechter Zijgevel ~ Noord.

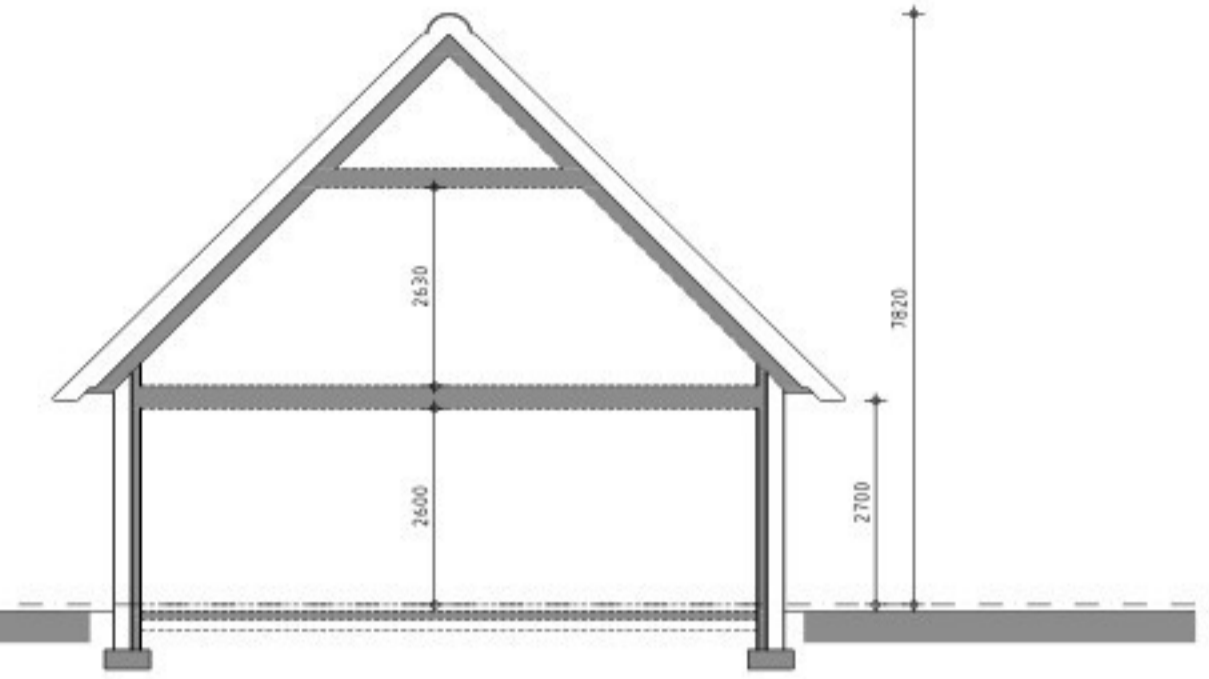



Doorsnede.



Achtergevel ~ West.

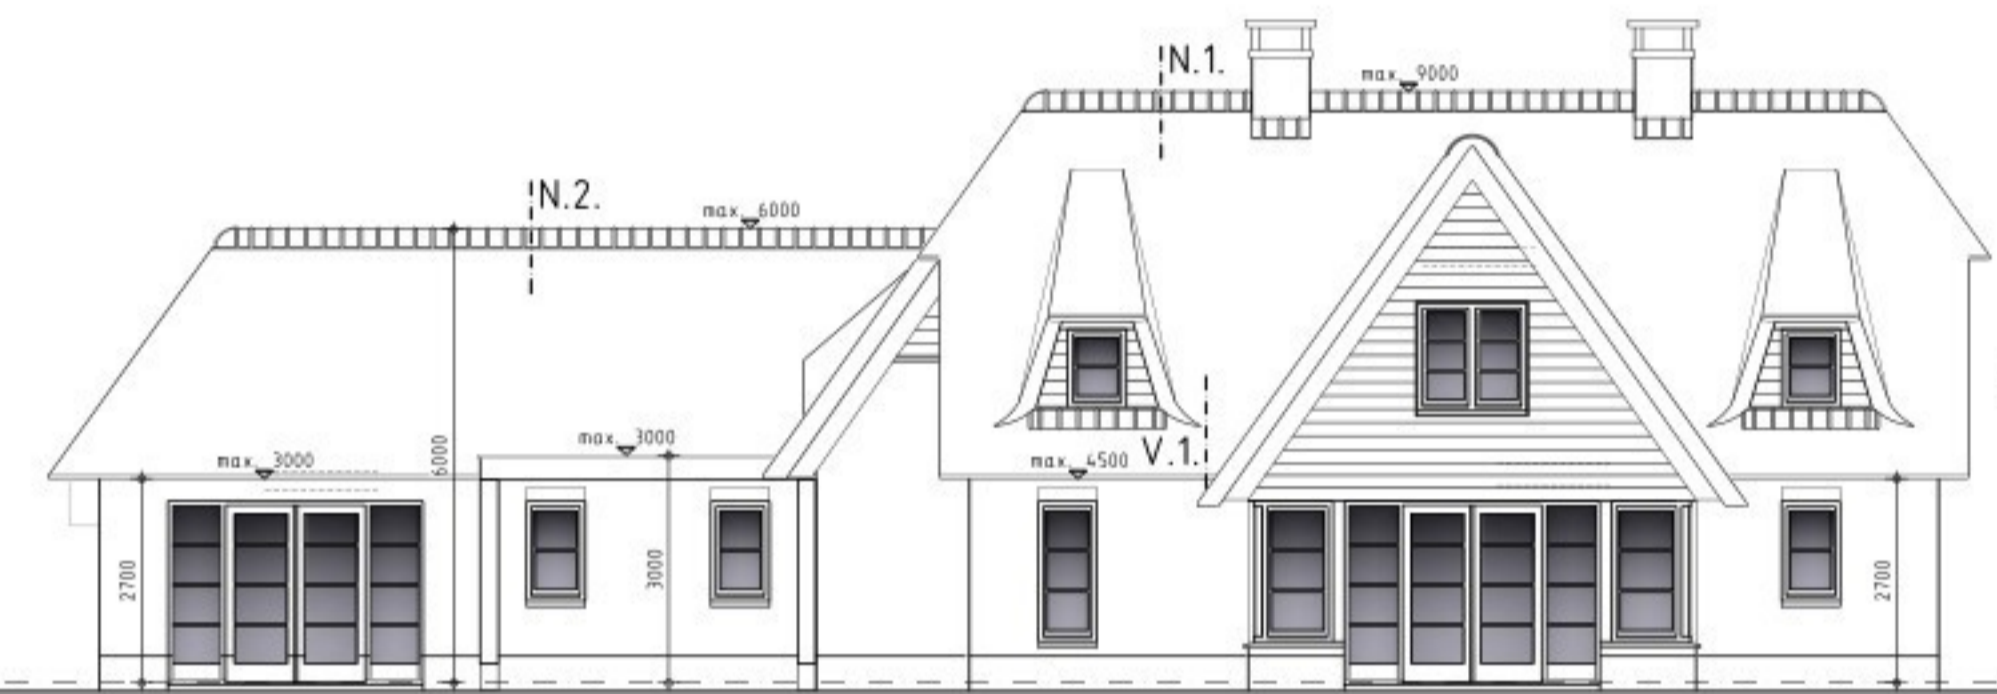


Linker Zijgevel ~ Zuid.

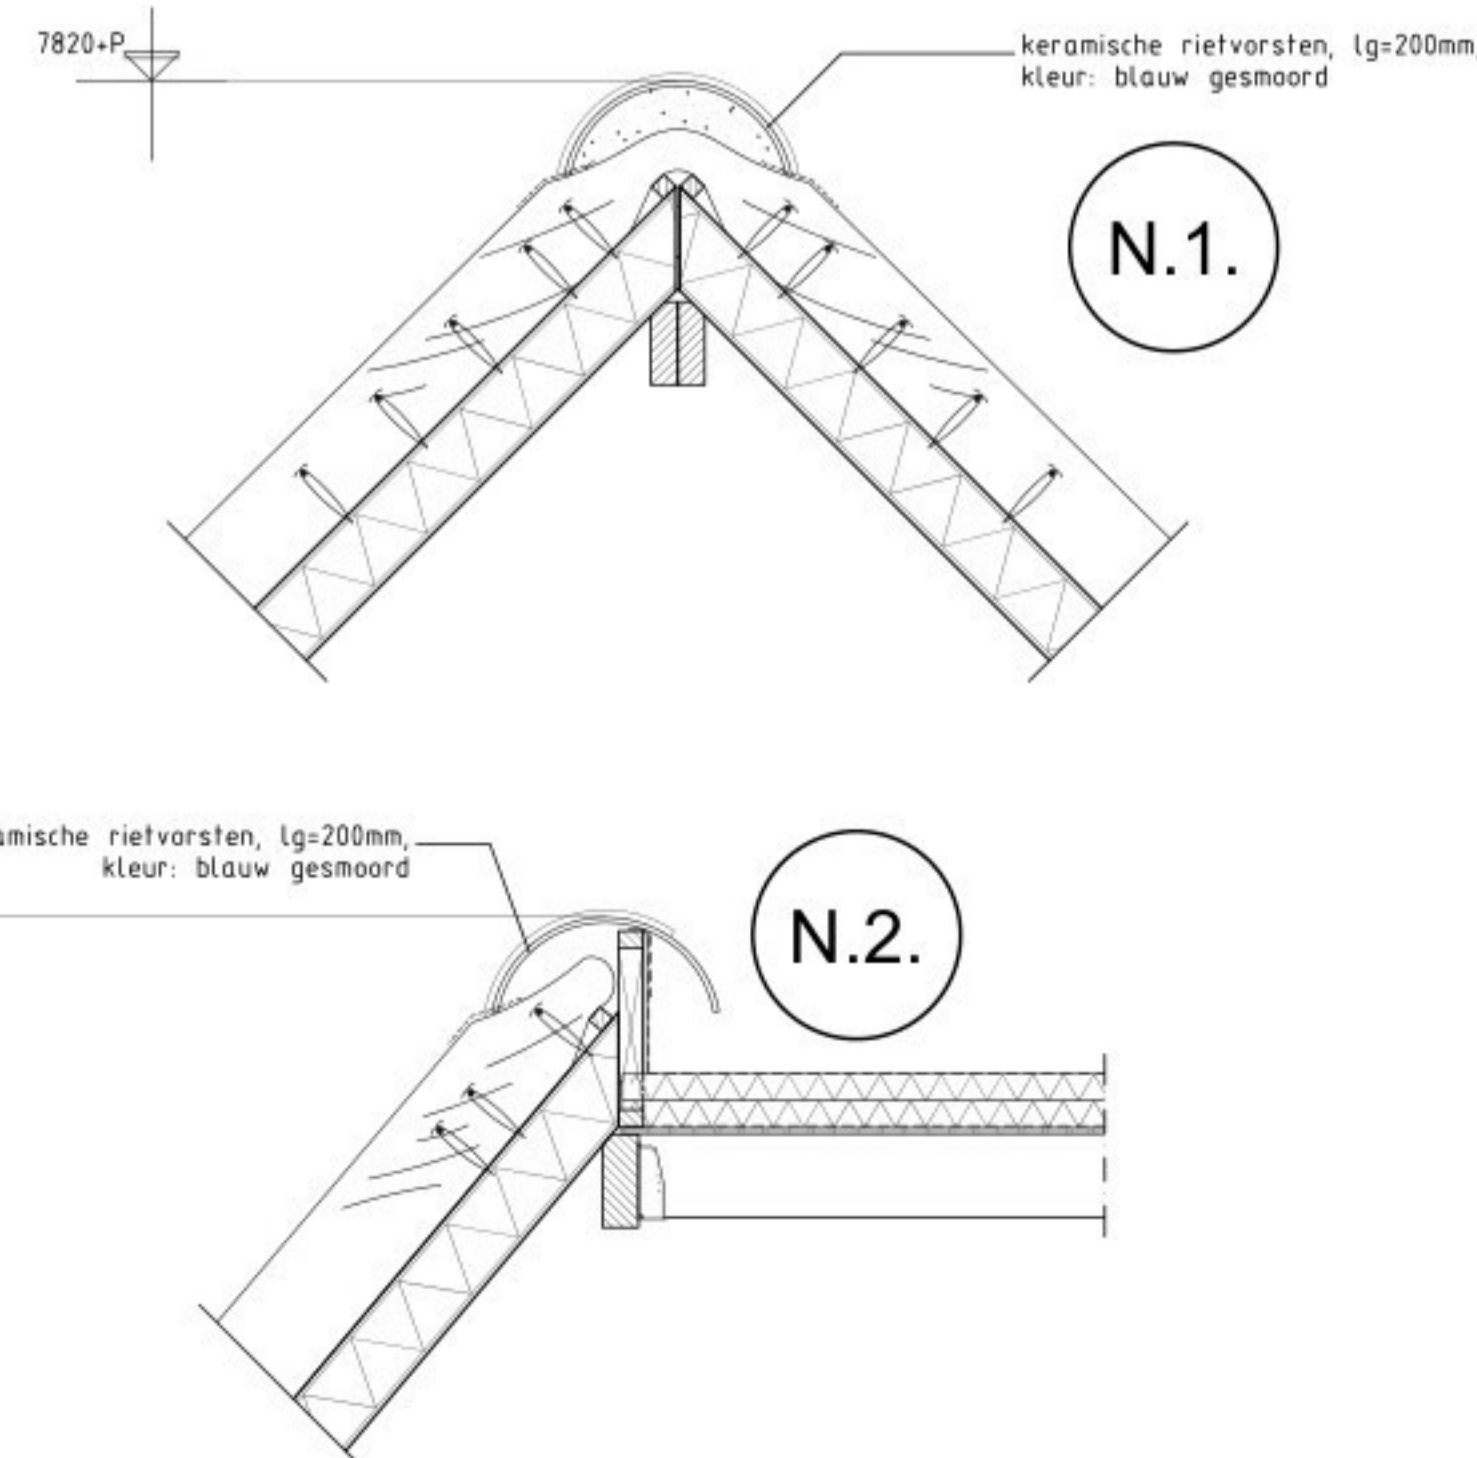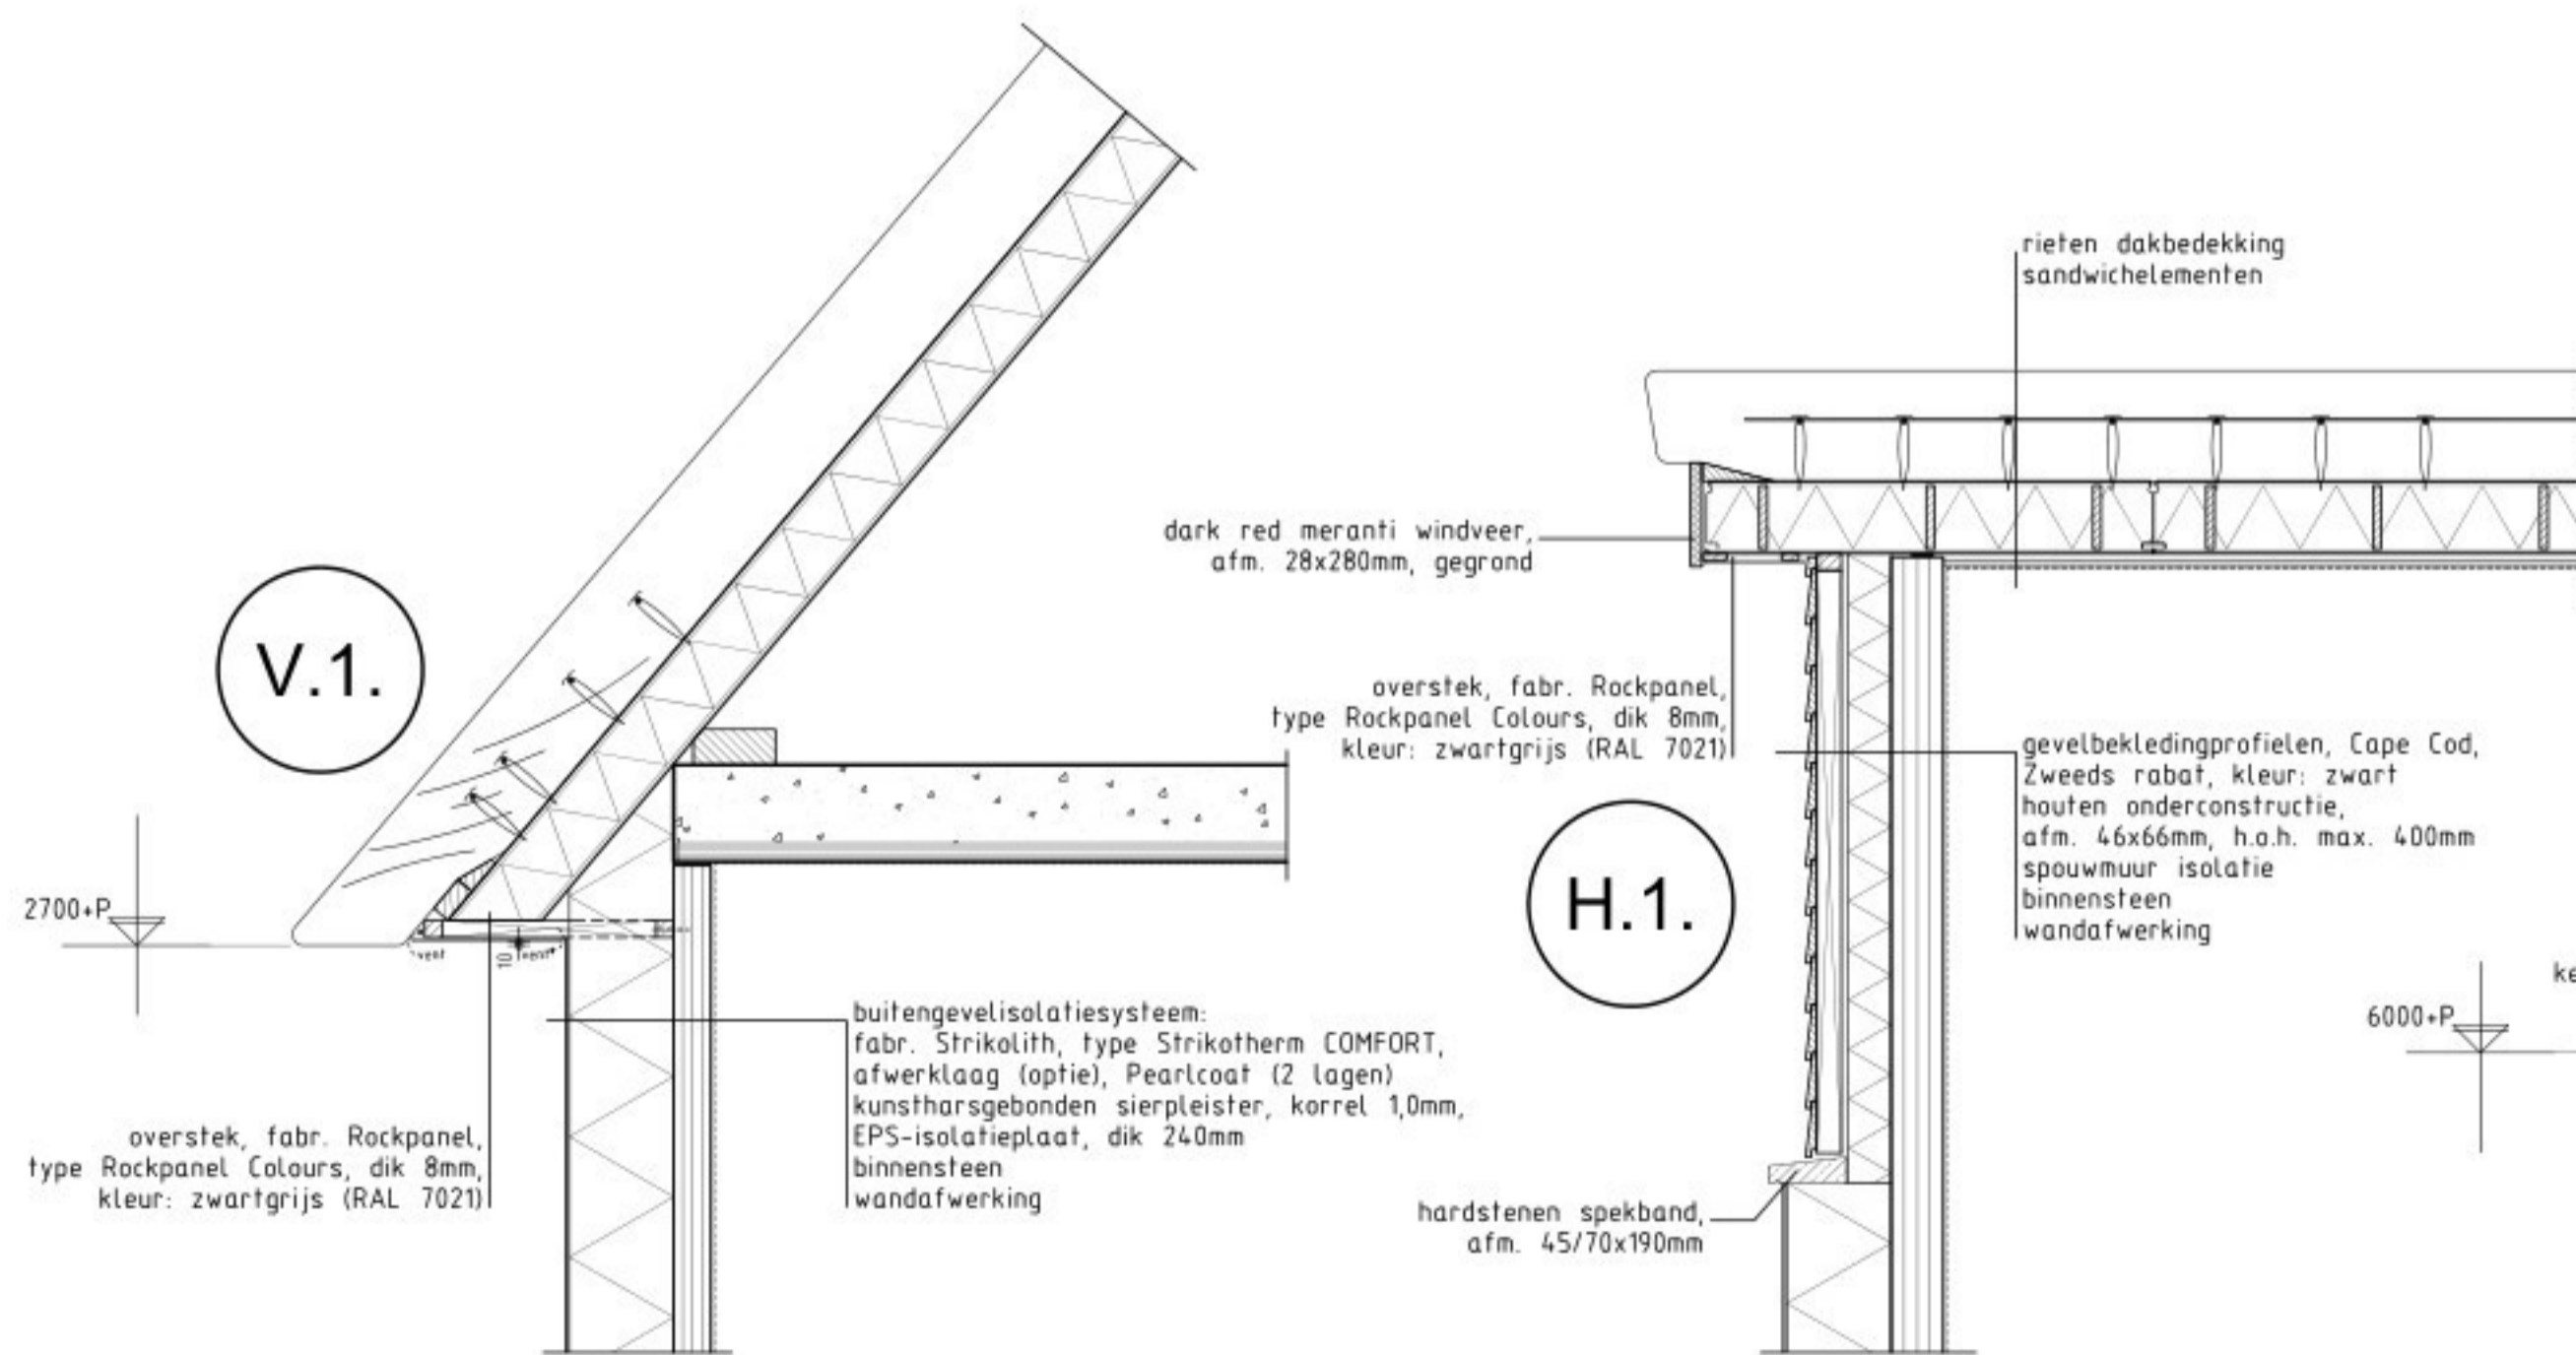

Situatie.

Burgelijke gemeente : Neerkant gemeente Deurne  
 Kadastrale gemeente : gemeente Deurne  
 Kadastrale sectie : U  
 Kadastraal perceel : 516  
 Perceeloppervlakte : 5581 m2  
 Bestemmingsplan : Herstelbestemmingsplan  
 Buitengebied Deurne 2021  
 Bestemming : Wonen  
 Adres : Braamweg 11  
 Woonplaats : 5758 PS NEERKANT  
 Peil : als bestaand  
 Schaal : 1:2000

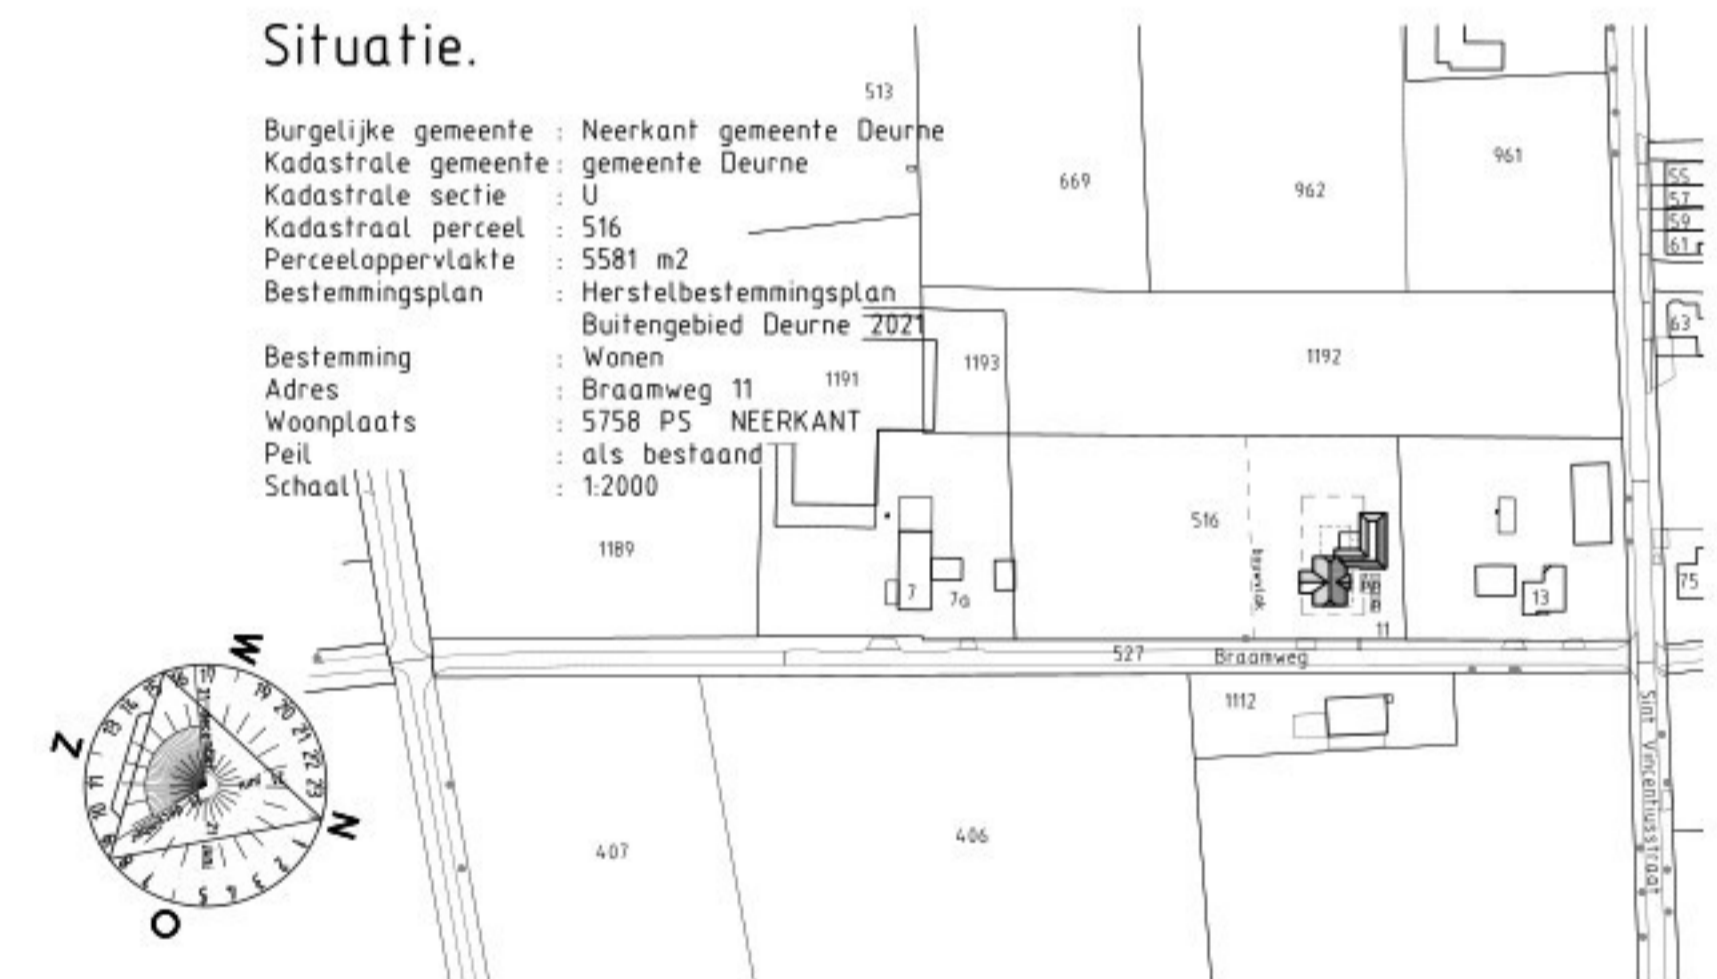

Project  
 Plan voor de herbouw van een woonhuis met bijgebouw aan Braamweg 11

Ondersdeel  
 Schetsontwerp  
 Gevels en situatie

Datum: 23.12.2025  
 Gewijzigd: 28.01.2026

Schaal: 1:100  
 Formaat: A1

251101.SO1

Deze tekening is eigendom van Arceau Ontwerpers B.V. Vermeensvuldiging of meekleding aan derden, in welke vorm dan ook, is zonder haar schriftelijke goedkeuring niet toegestaan.