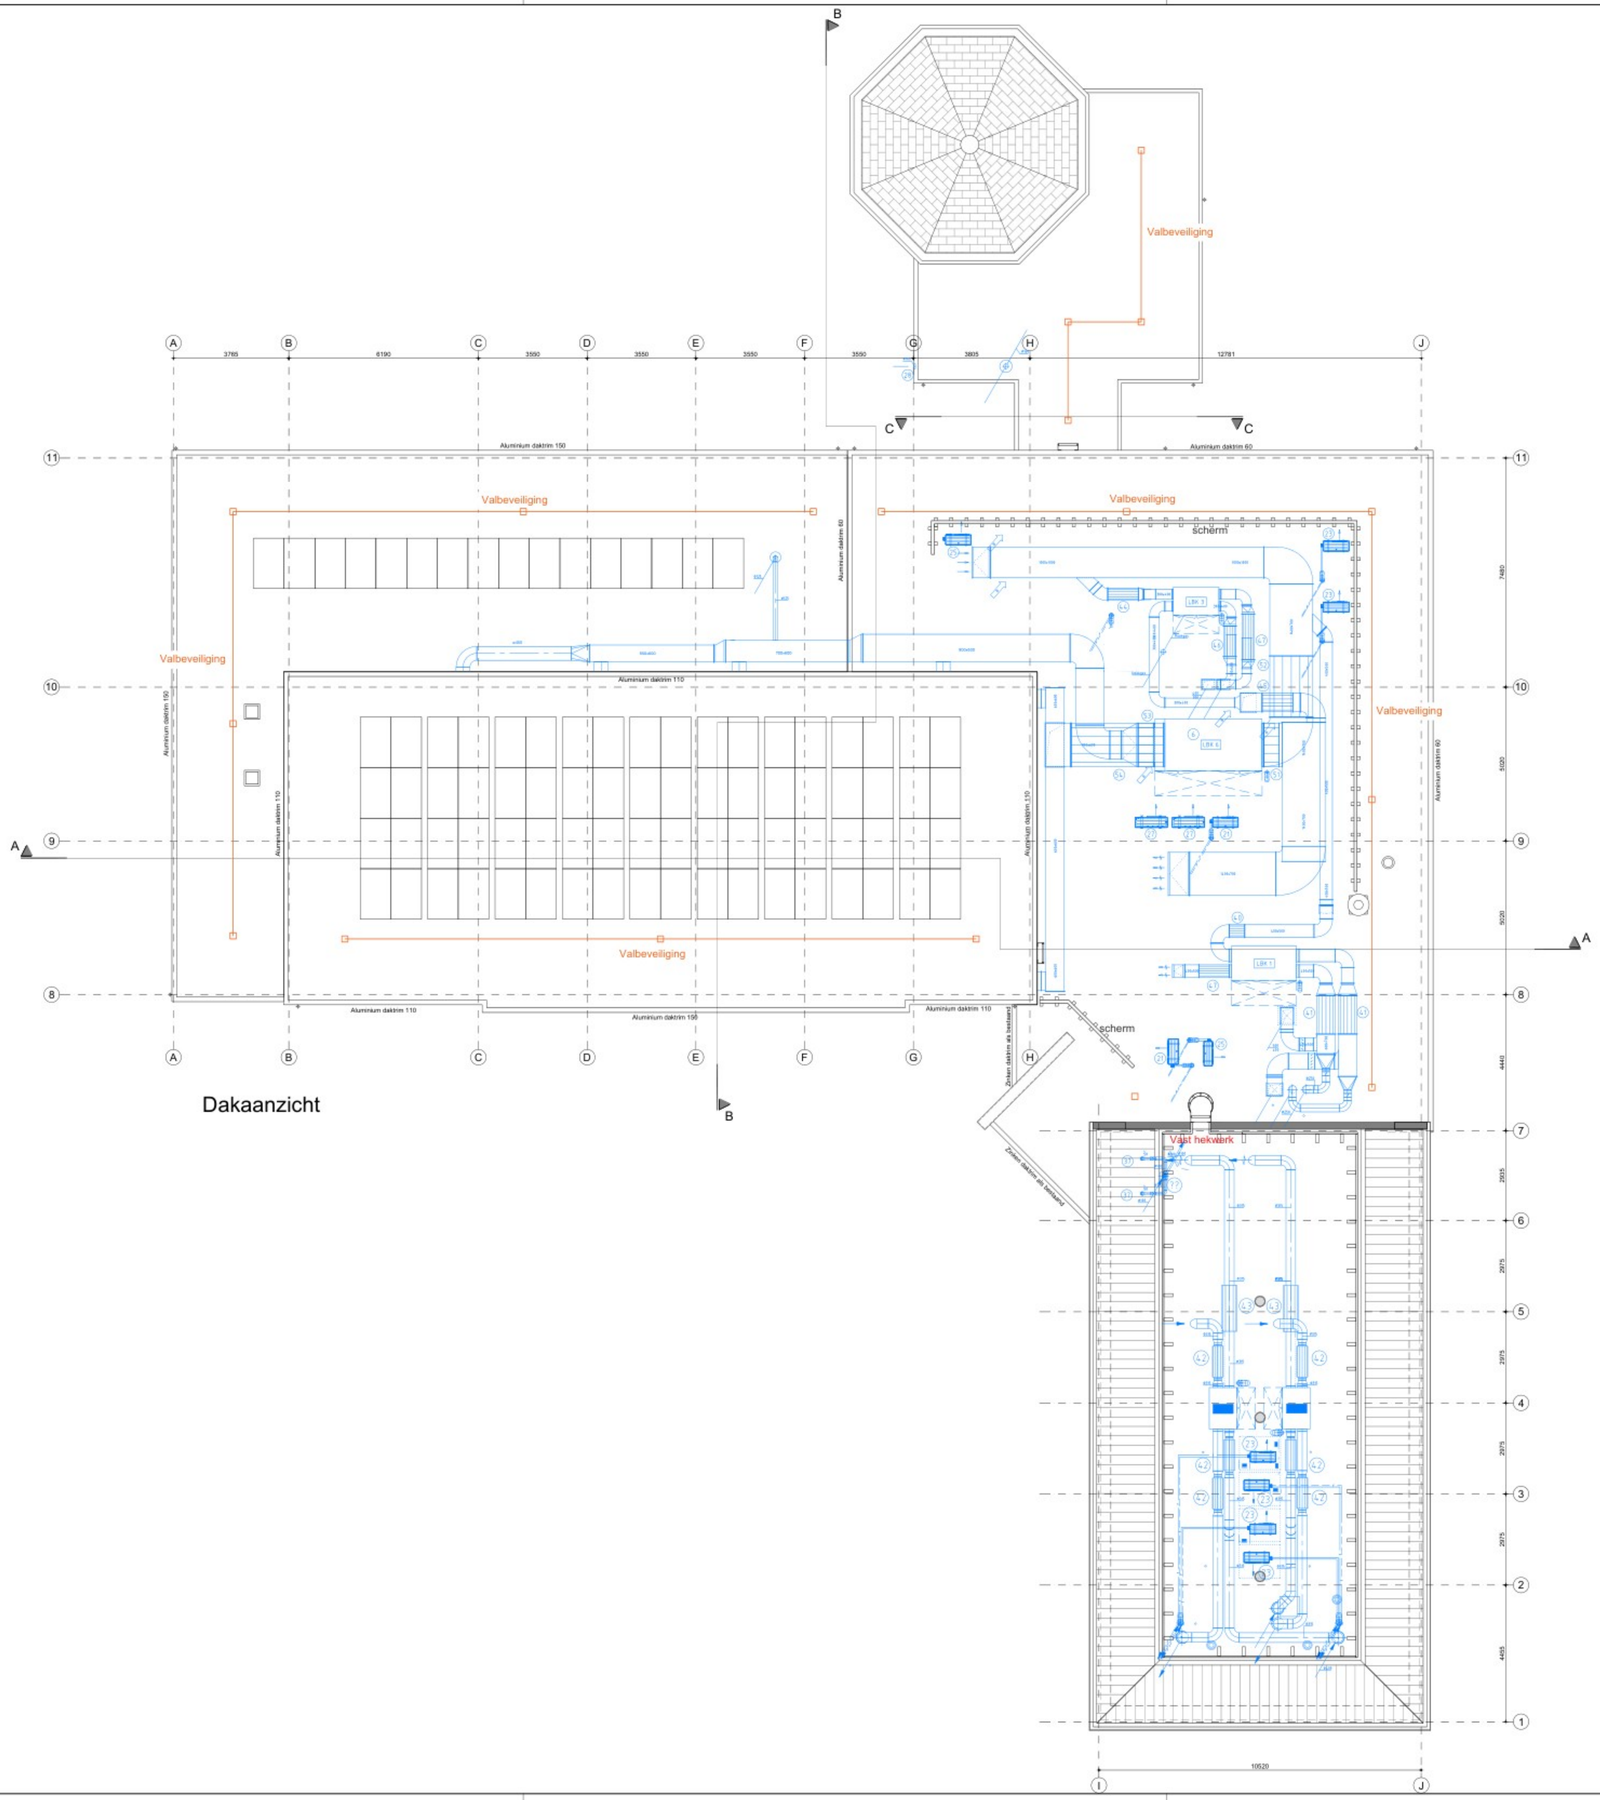

Dakaanzicht

Renvooi installaties

21 WP h-b-d 840*840*330 mm excl voet circa 150 mm
23 WP h-b-d 714*800*285 mm excl voet circa 150mm
25 WP h-b-d 550*800*285 mm excl voet circa 150 mm
27 WP h-b-d 1338*1050*300 mm excl voet circa 150 mm

LBK1 l-b-h 2100*1150*1300 mm incl tegel
LBK2 l-b-h 1355*906*1055 mm incl tegel
LBK3 l-b-h 1485*910*1150 mm incl tegel
LBK4 l-b-h 1355*906*1055 mm incl tegel
LBK6 l-b-h 3675*1700*1950 mm incl tegel

37 pijpventilator afzuiging toiletten

40 t/m 54 betreft geluiddempes in luchtkanalen

SITUATIE
Gemeente: Deurne
Sectie: O
Nummer: 116
Schaal: 1:1000

ARCERINGEN RENVOOI
- bestaand
- metselwerk
- constructieve wand
- lichte scheidingswand
- isolatiemateriaal
- in het werk gestort gewapend beton
- prefab beton
- aangrenzende bebouwing

HOOGTE MAATVOERING
- = Peilmaat
- = Hoogte t.o.v. VloerPeil
- = Plafond (vrije-) hoogte (incidenteel aangegeven)
- 2375+P bk. kozijn = Hoogte t.o.v. Peil in doorsnedes / gevels

RENVOOI NUMMERING
- 1.01 = ruimtenummering; 1 = bouwlaag; 01 = ruimtenummer
- BuK_0.10 = nummering buitenkozijnen; BuK = Buitenkozijn; 0 = bouwlaag; 10 = kozijnnummer
- BiK_0.51 = nummering binnenkozijnen; BiK = Binnenkozijn; 0 = bouwlaag; 51 = kozijnnummer

BRANDVEILIGHEID - PICTOGRAMMEN
20/30/60 min. WBDBO
- zelfsluitend
- constructie
- zelfsluitend zonder WBDBO
- 20 min. Brandcompartiment
- 30 min. Brandcompartiment
- 60 min. Brandcompartiment
- > 90 min. Brandcompartiment

SYMBOLEN
- m.v. = afzuigpunt mechanische ventilatie
- r.m. = rookmelder

- Diverse opbouwen/dikktes spouwmuren en daken onbekend maatvoering ten alle tijden in het werk controleren!
- niet van tekening meten!

VGDB NEDERLAND
Vastgoeddatabank Nederland B.V.
Postbus 770, 5600 AT Eindhoven
+31 (0)40-2364975
info@VGDB.nl
www.VGDB.nl

2024

Project: Verbouwing dorpcentrum De Gouden Helm Helenaveen
Projectnummer: P.23-225
Projectlocatie: Oude Peelstraat 3, 5759 PA Helenaveen
Bladnummer: **BA.110**
Opdrachtgever: Gemeente Deurne, Markt 1 te Deurne
Datum: 07-08-2025
Onderwerp: Nieuwe toestand
Wijzigingen: A B C D E F G H J
Bouwdeel: Dakaanzicht
Bouwfase: Bouwaanvraagtekeningen
Bladformaat: A1 (841x594 mm)
Projectleider: LT
Schaal: 1:100
Getekend: LT
Status: Definitief