





Voorgevel

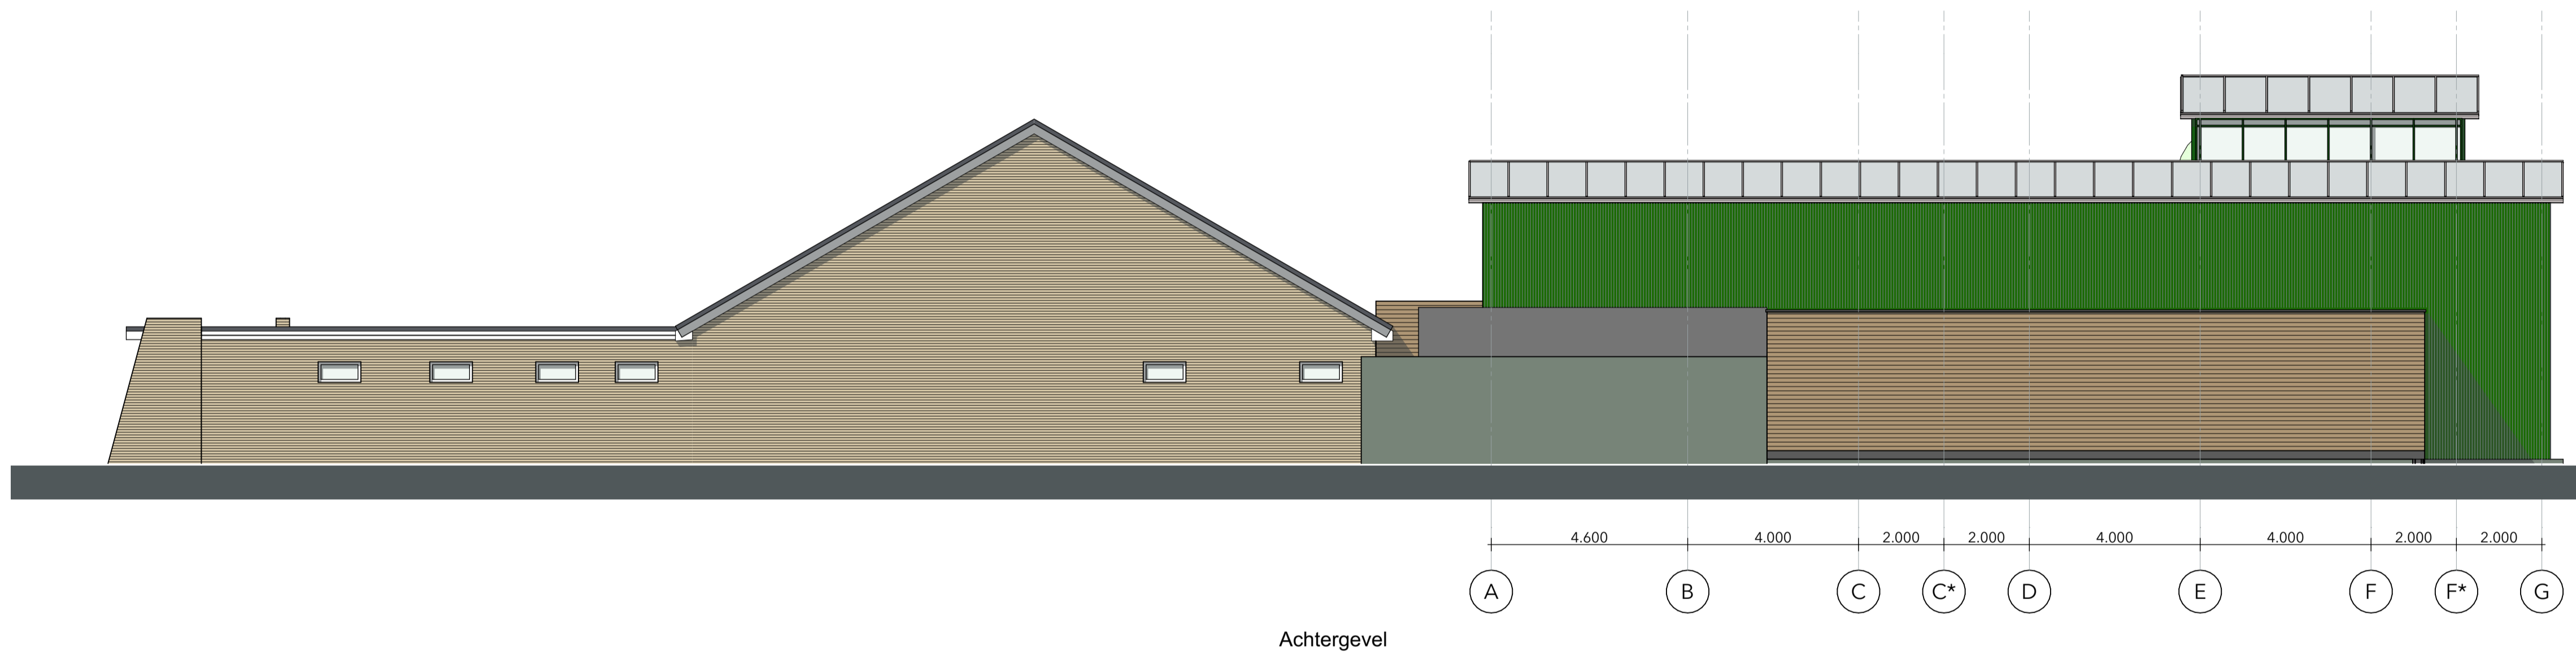

Achtergevel

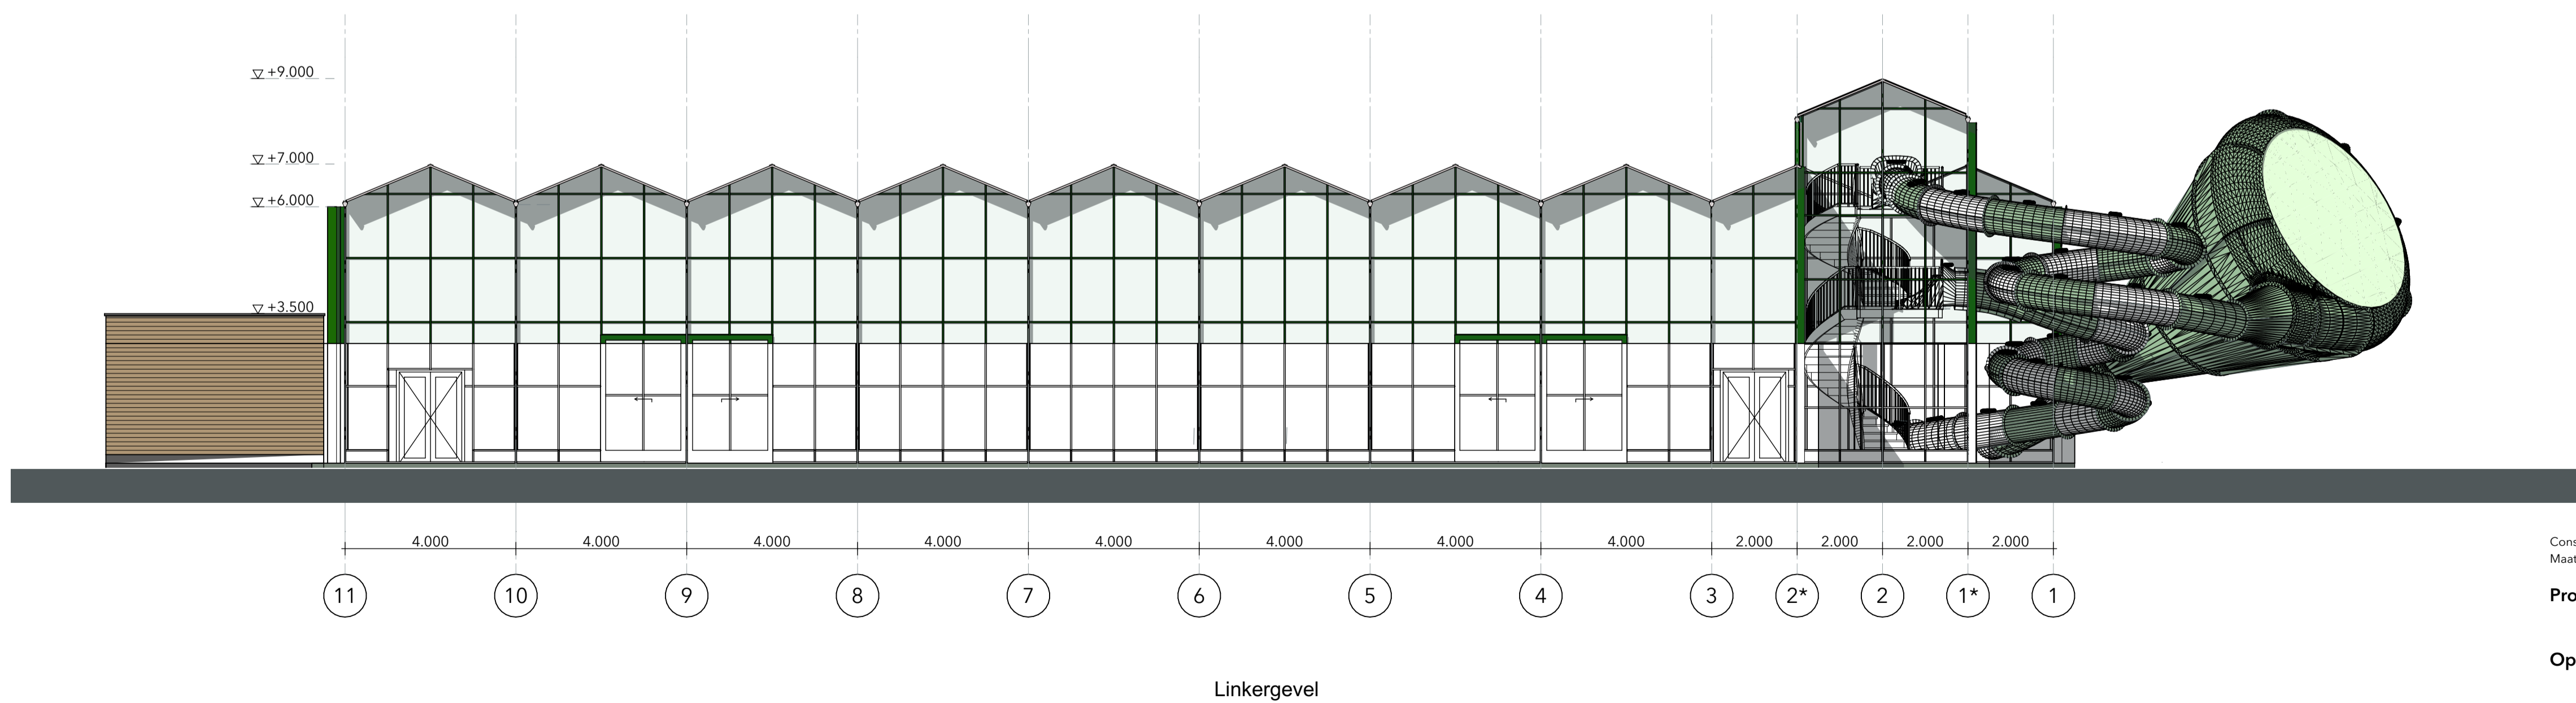

Linkergevel

MATERIALENLIJST EXTERIEUR

Onderdeel:	Materiaal:	Kleur /afwerking:
Pui kas	aluminium	RAL 6005
Deuren kas	aluminium	RAL 6005
Kasconstructie	staal	RAL 6005
Kasdak	Polycarbonaat	100% Opal
Achterwand kas	sandwich	RAL 6005
Wanden technische ruimte	Houten delen	Houtkleur
Dakbedekking vlakke daken	EPDM	Zwart
Dakrand vlakke daken	zetwerk	RAL 7021 zwartgrijs
Hwa	kunststof	grijs

Constructieve uitgangspunten vlgv. opgv. constructeur
Maatvoering in het werk te controleren

Project: Zwembad Capfun Camping Heino

Opdrachtgever: Capfun

Onderwerp: Gevels nieuw

DEFINITIEF DO

Werknummer: 3048
Bladnummer: DO-300

Schaal: 1:100

Getekend: MDJ

Formaat: A1

Datum: 15 09 25

Laatste wijziging: A



Rollecate 67
7711 GG
Nieuwleusen

@k3h.nl
www.k3h.nl