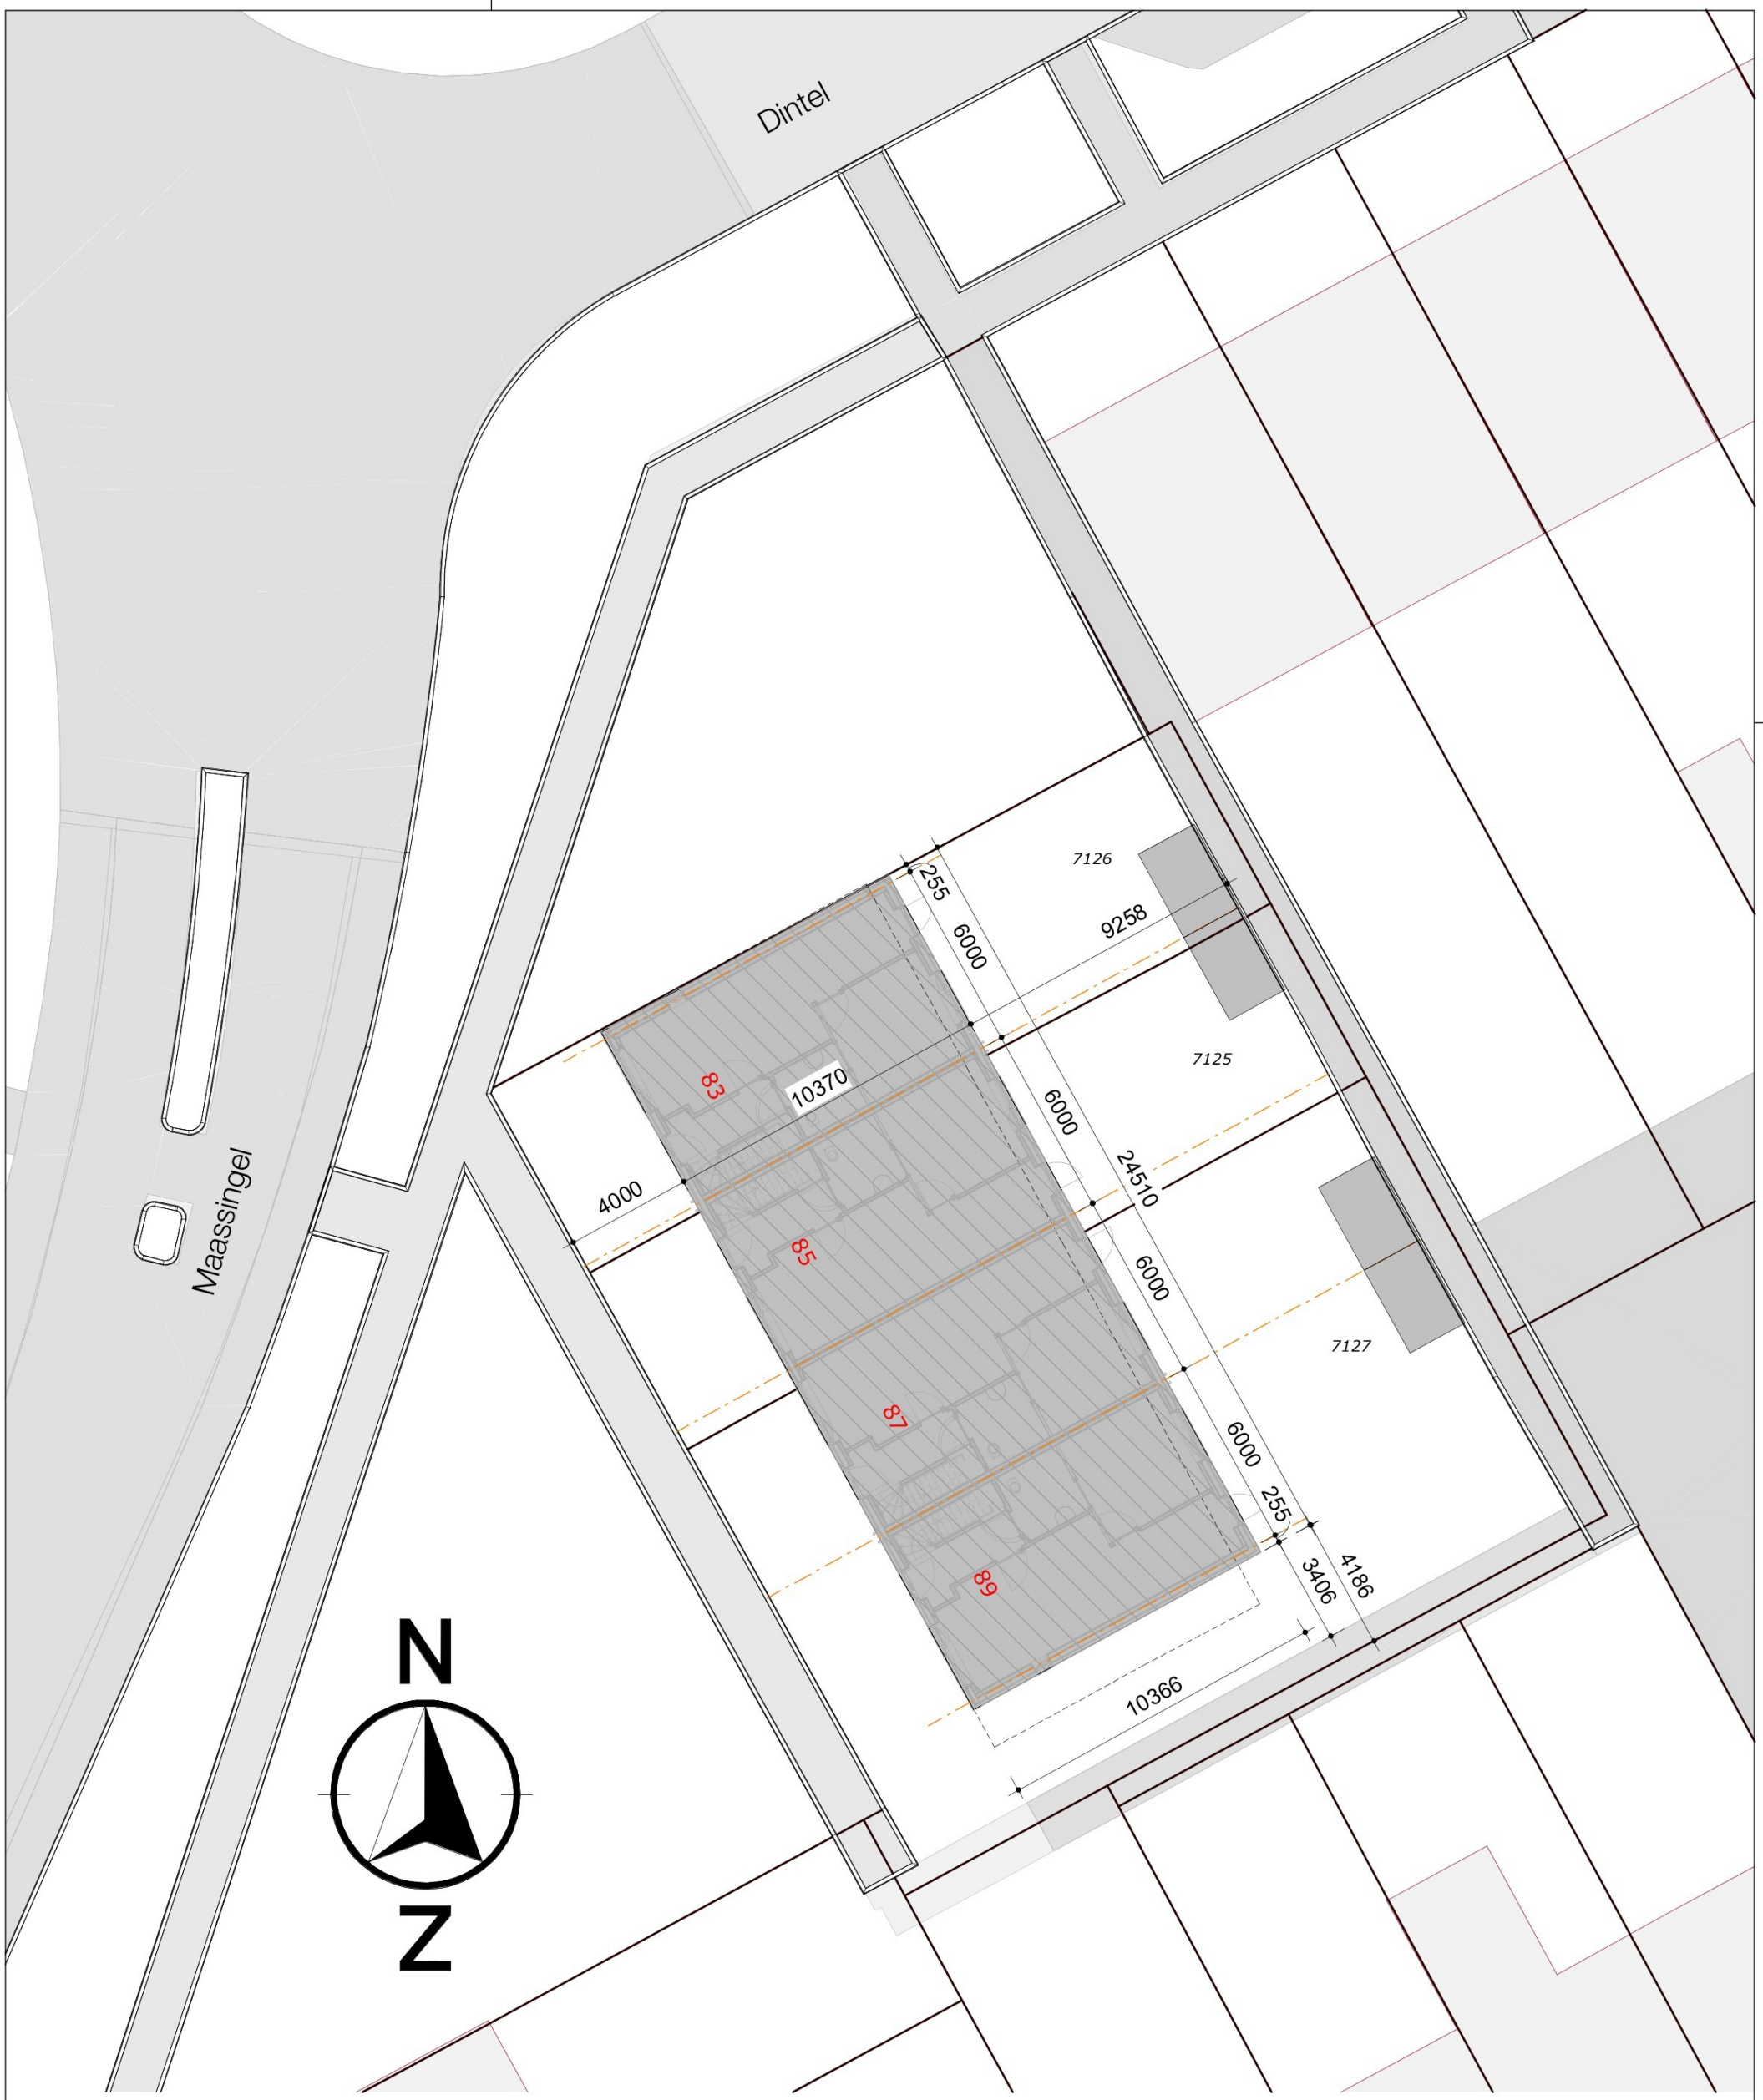


Situatie nieuw

gemeente Deurne
Sectie L
nummers 7125 t/m 7127

12-10-2026	Infiltratiekratten verplaatst naar blad CO_S002
30-09-2026	Infiltratiekratten toegevoegd
21-09-2026	Maatvoering aangepast en aangevuld

MORE FOR YOU

MOREFORYOU.NL
TEL: 0342-460070

DATUM:	07-07-2026
PROJECT:	Herbouw 4 woningen aan Maassingel 83-89 te Deurne
OPDRACHTGEVER:	[redacted]
FASE:	Concepting
OMSCHRIJVING:	Situatie nieuwe toestand

SCHAAL:	PROJECT NUMMER:	BLAD NUMMER:	AFMETING:
1 : 200	926073	CO_S001	A3

Definitief

CO_S001