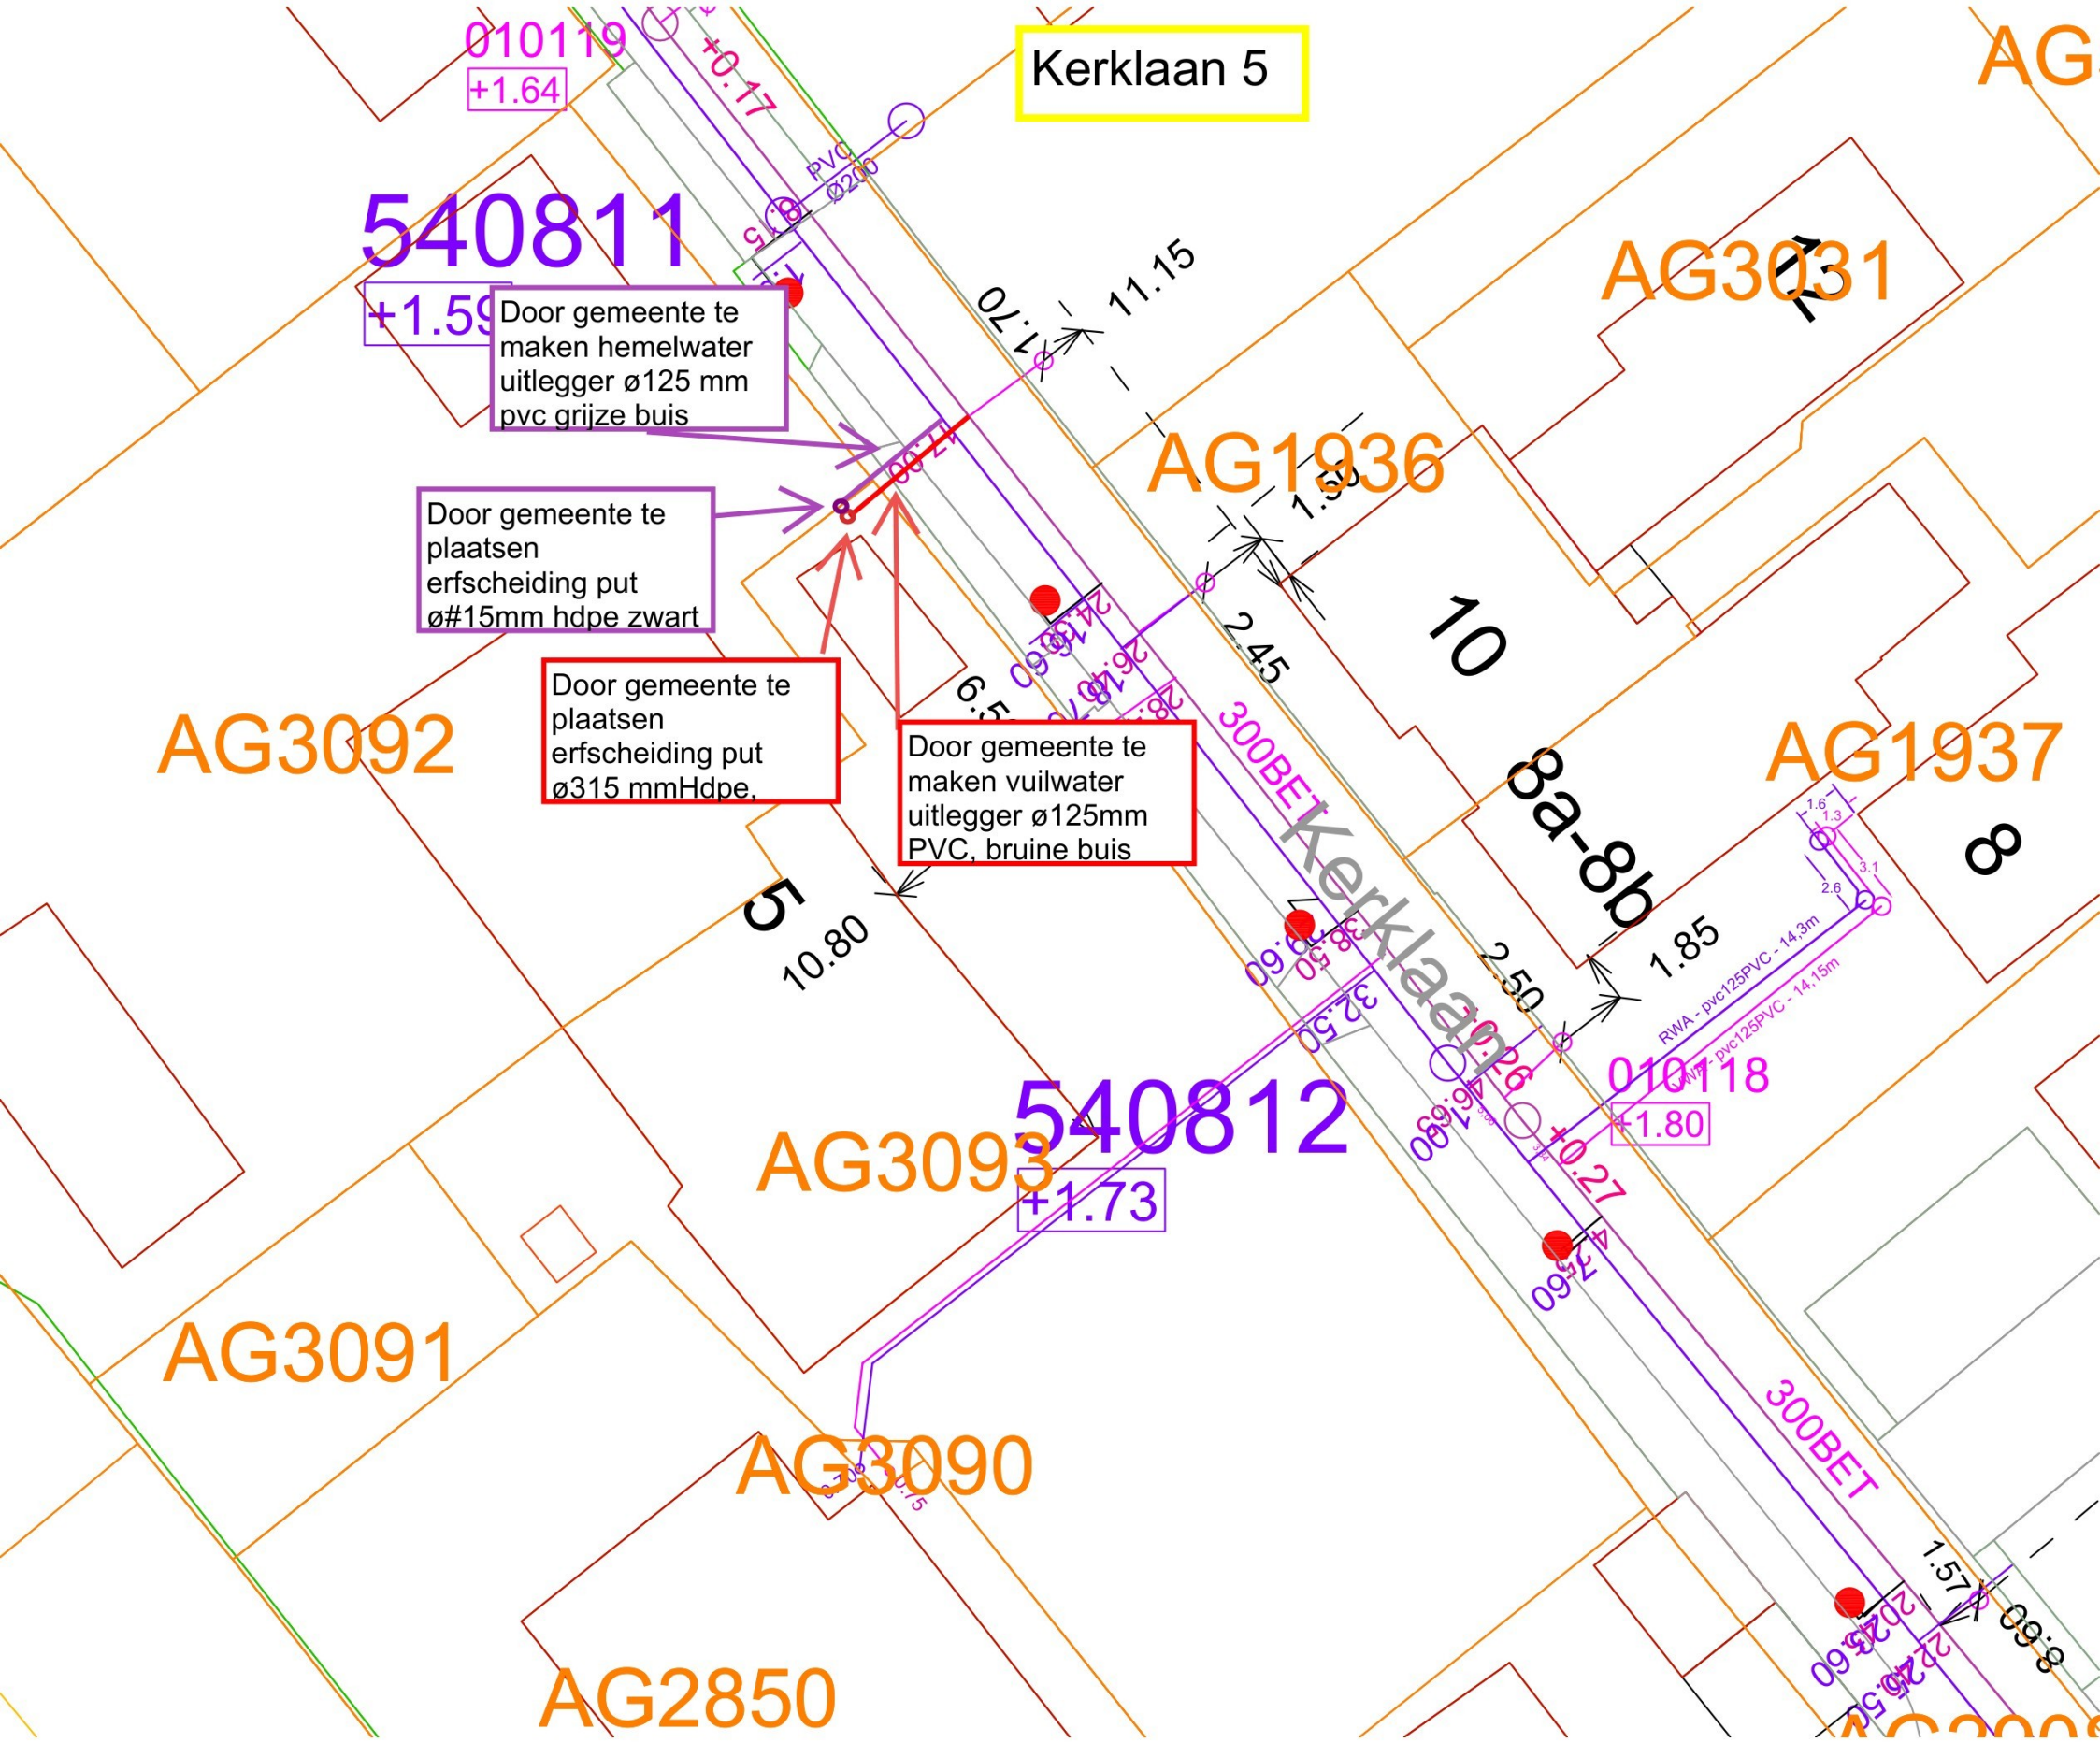

010119
+1.64
540811
+1.59
Kerklaan 5
AG
AG3031
Door gemeente te maken hemelwater uitlegger ø125 mm pvc grijze buis
Door gemeente te plaatsen erfscheiding put ø#15mm hdpe zwart
Door gemeente te plaatsen erfscheiding put ø315 mmHdpe,
Door gemeente te maken vuilwater uitlegger ø125mm PVC, bruine buis
AG1936
AG3092
AG1937
10
8a-8b
8
5
10.80
300BET
Kerklaan
RWA - pvc125PVC - 14,3m
RWA - pvc125PVC - 14,15m
010118
+1.80
540812
+1.73
AG3093
AG3091
AG3090
AG2850
300BET