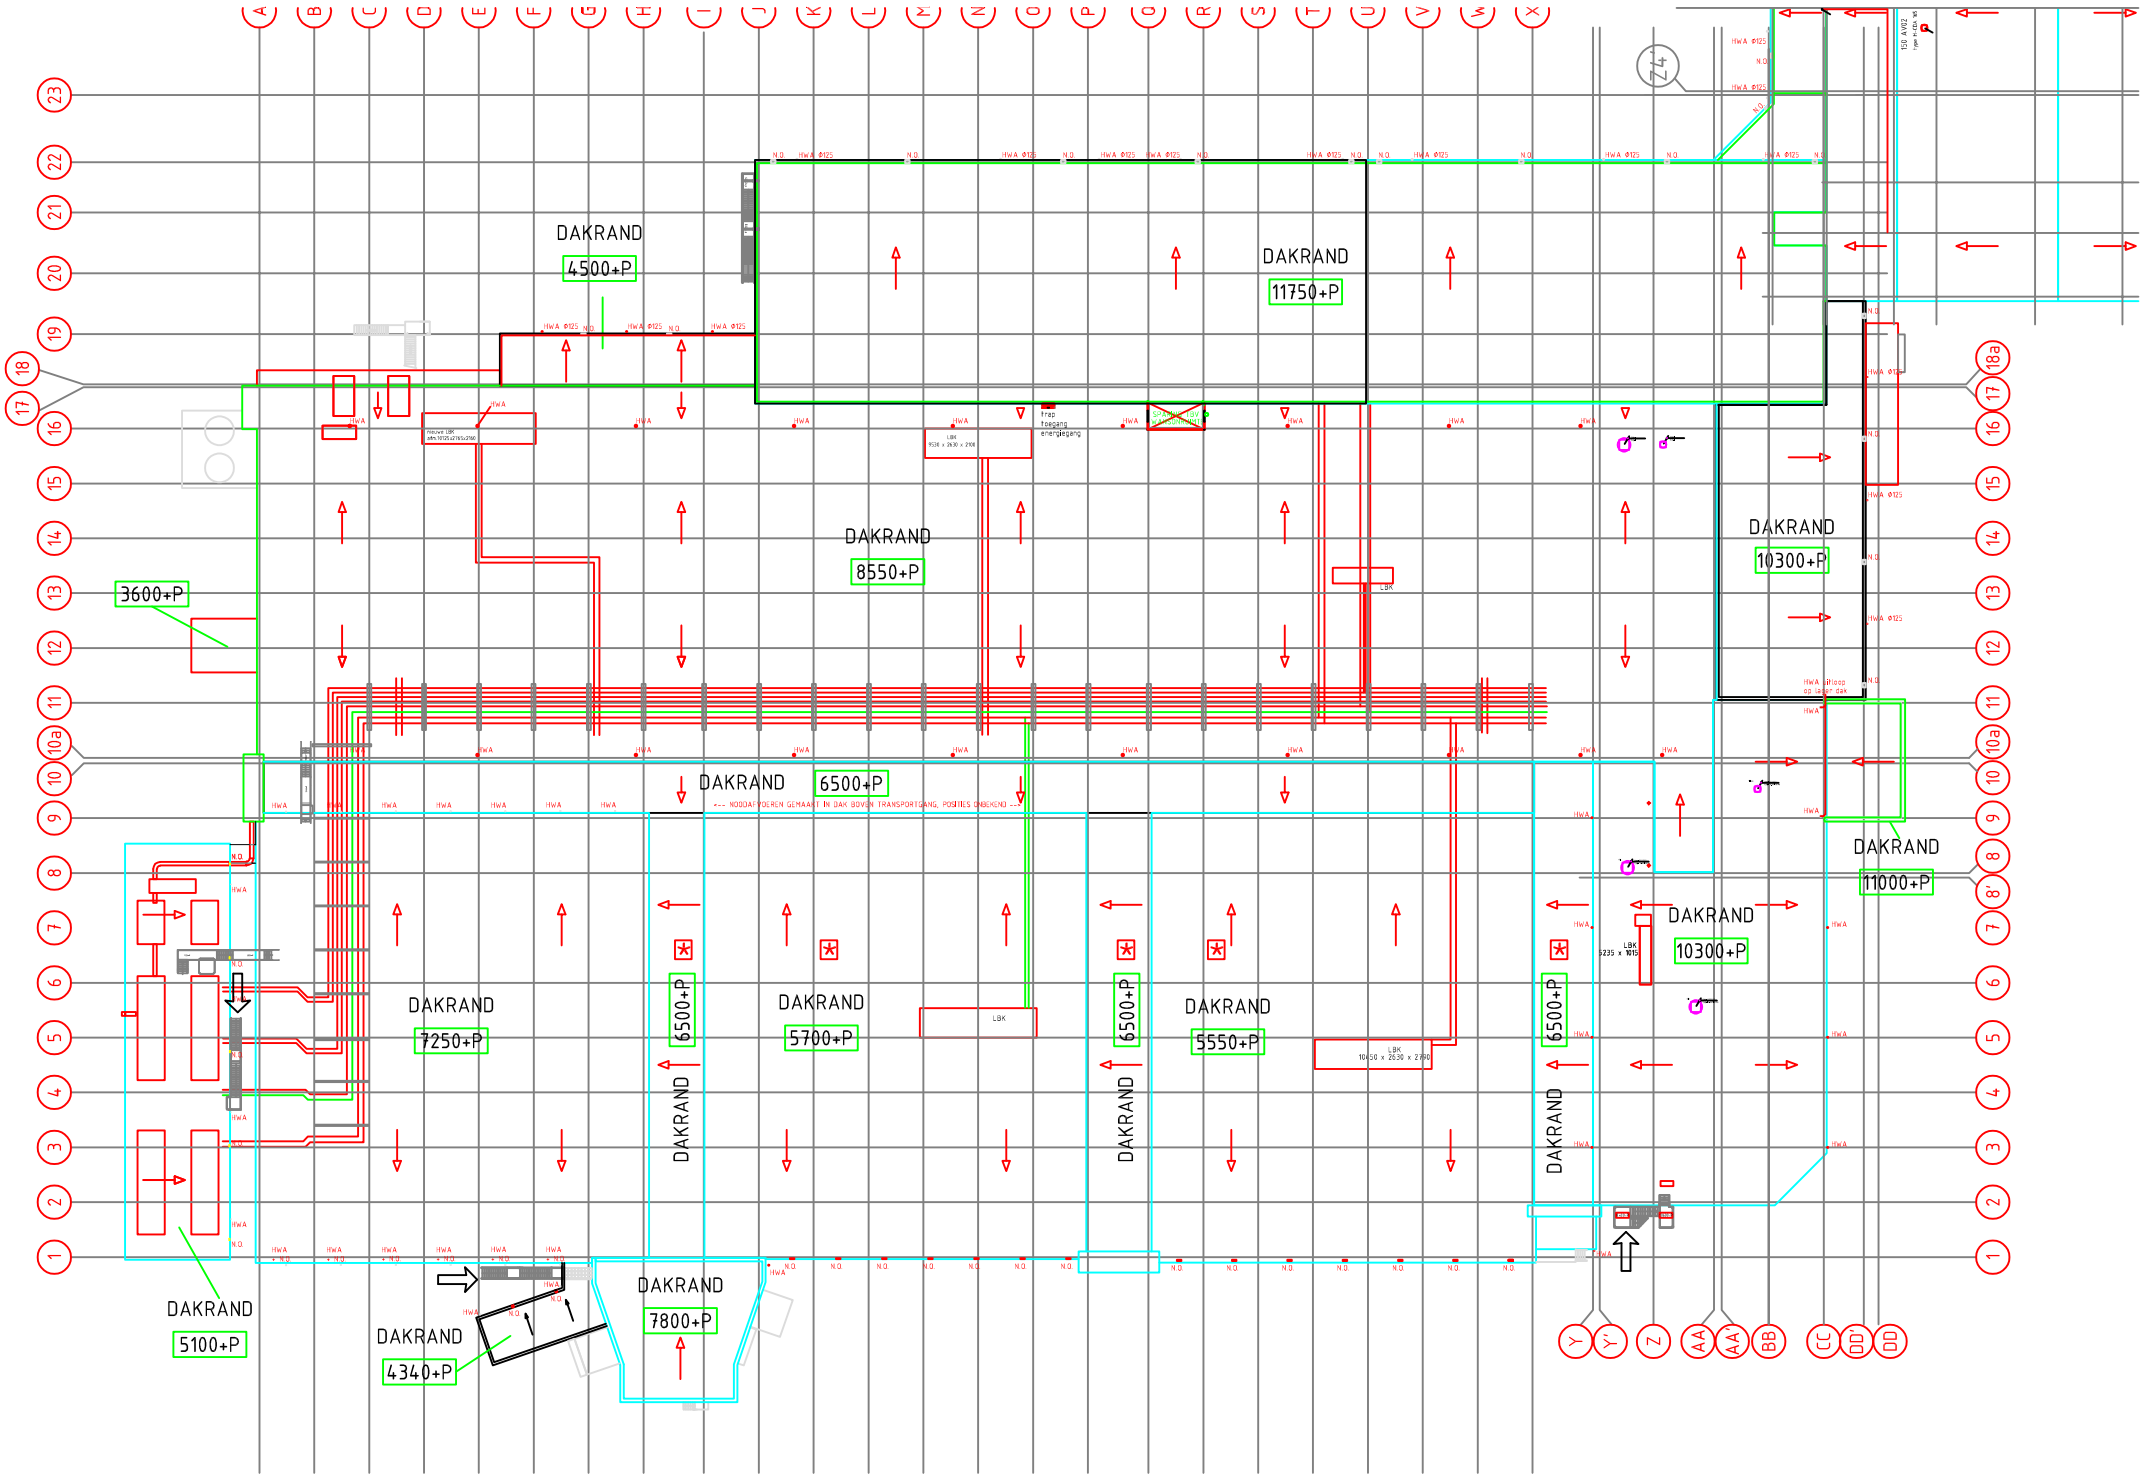
DAKRAND
4500+P
DAKRAND
11750+P
DAKRAND
8550+P
DAKRAND
10300+P
3600+P
DAKRAND
6500+P
--- NOODAFVOEREN GEMAAKT IN DAK BOVEN TRANSPORTGANG, POSITIES ONBEKEND ---
DAKRAND
11000+P
DAKRAND
10300+P
DAKRAND
7250+P
DAKRAND
6500+P
DAKRAND
5700+P
DAKRAND
6500+P
DAKRAND
5550+P
DAKRAND
6500+P
DAKRAND
5100+P
DAKRAND
4340+P
DAKRAND
7800+P
LBK
HWA Ø125
N.O.