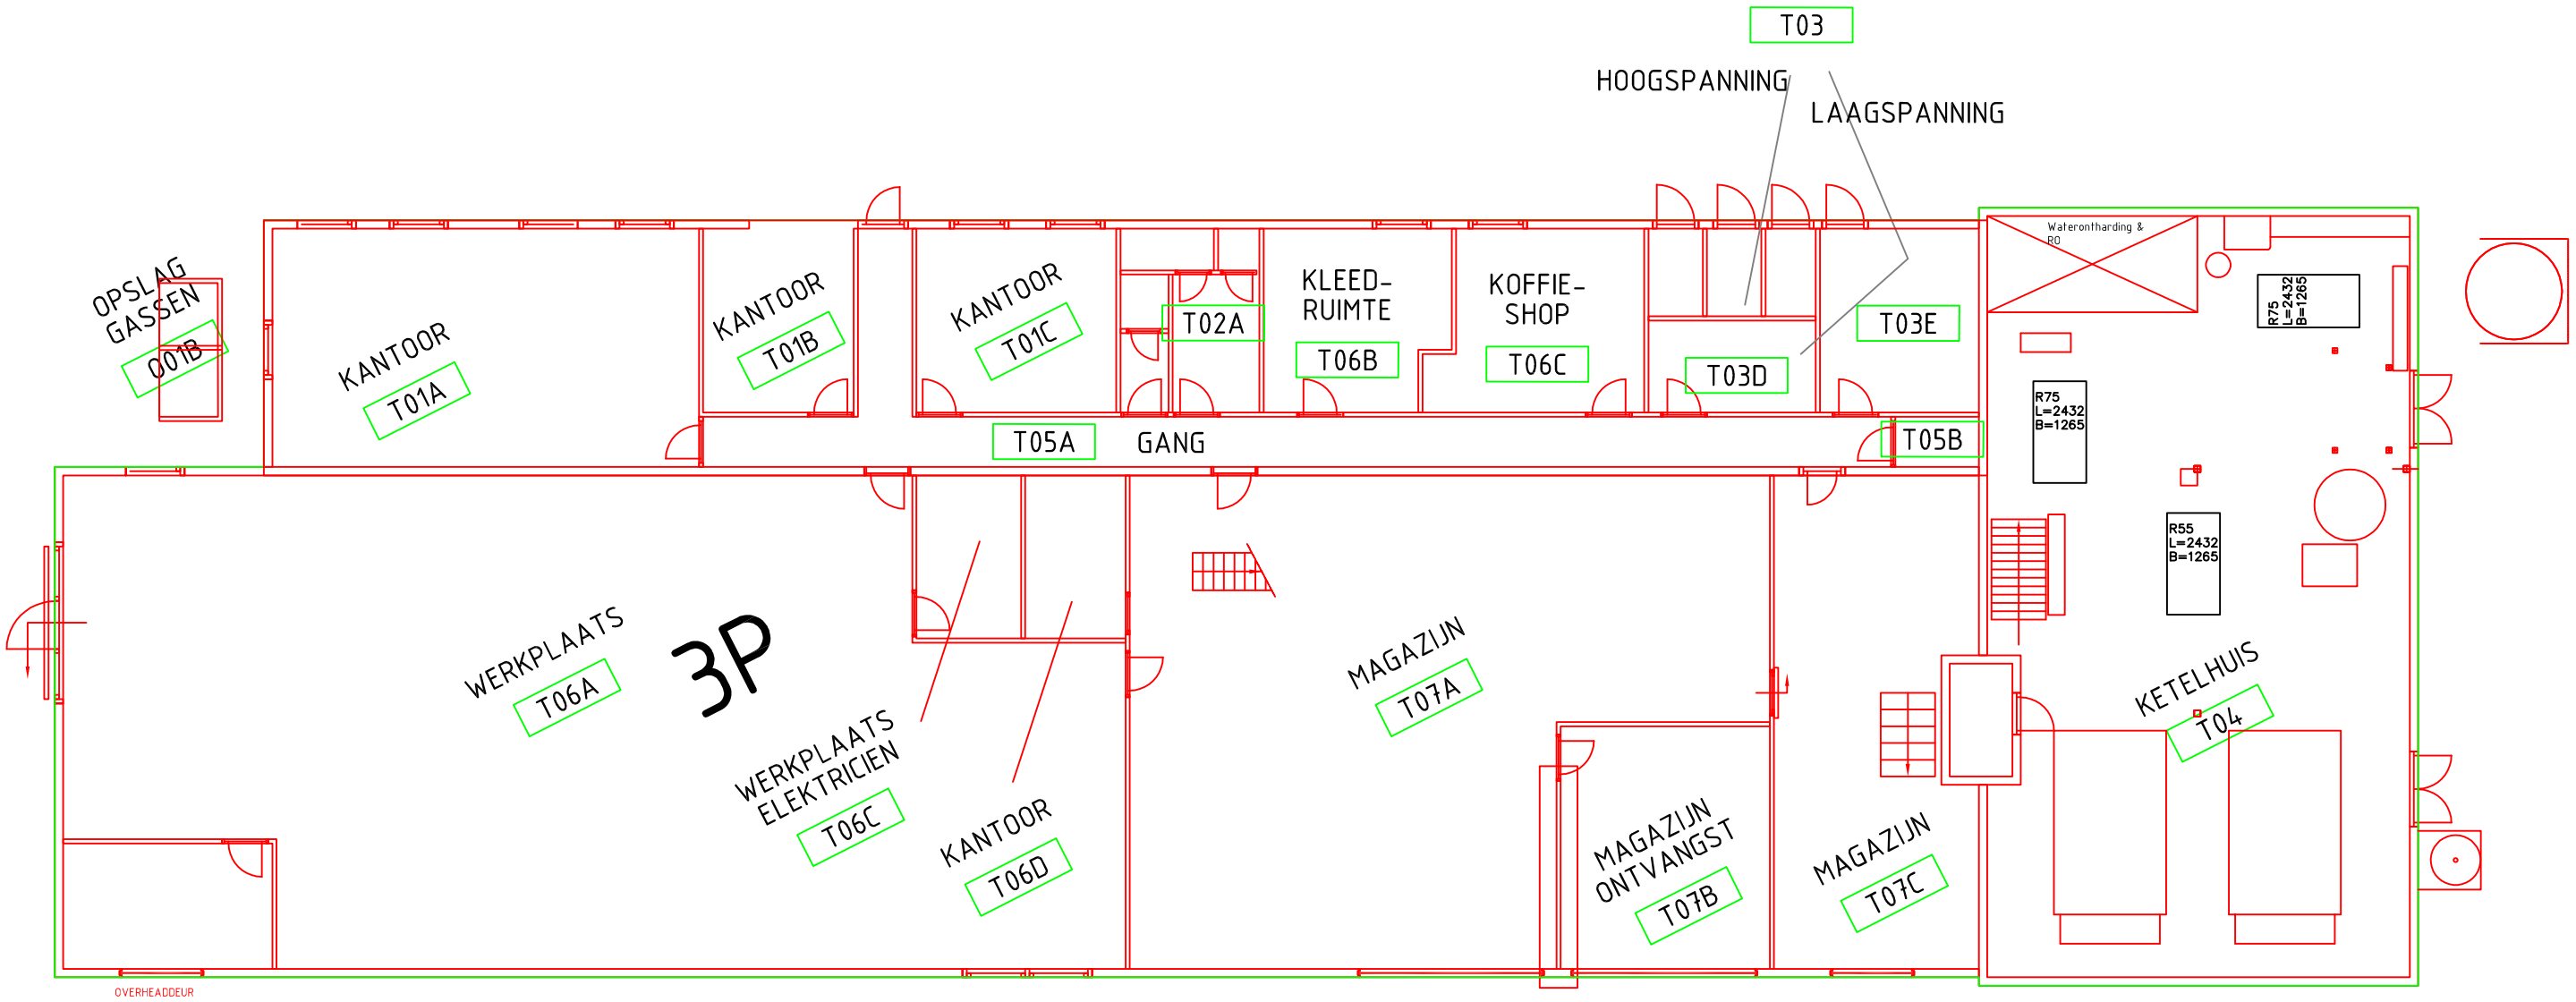
T03
HOOGSPANNING
LAAGSPANNING
OPSLAG GASSEN
001B
KANTOOR
T01A
KANTOOR
T01B
KANTOOR
T01C
T02A
KLEED-RUIMTE
T06B
KOFFIE-SHOP
T06C
T03D
T03E
T05A
GANG
T05B
Waterontharding & RO
R75 L=2432 B=1265
R75 L=2432 B=1265
R55 L=2432 B=1265
WERKPLAATS
T06A
3P
WERKPLAATS ELEKTRICIEN
T06C
KANTOOR
T06D
MAGAZIJN
T07A
MAGAZIJN ONTVANGST
T07B
MAGAZIJN
T07C
KETELHUIS
T04
OVERHEADDEUR