



Doorsnede A
1 : 100

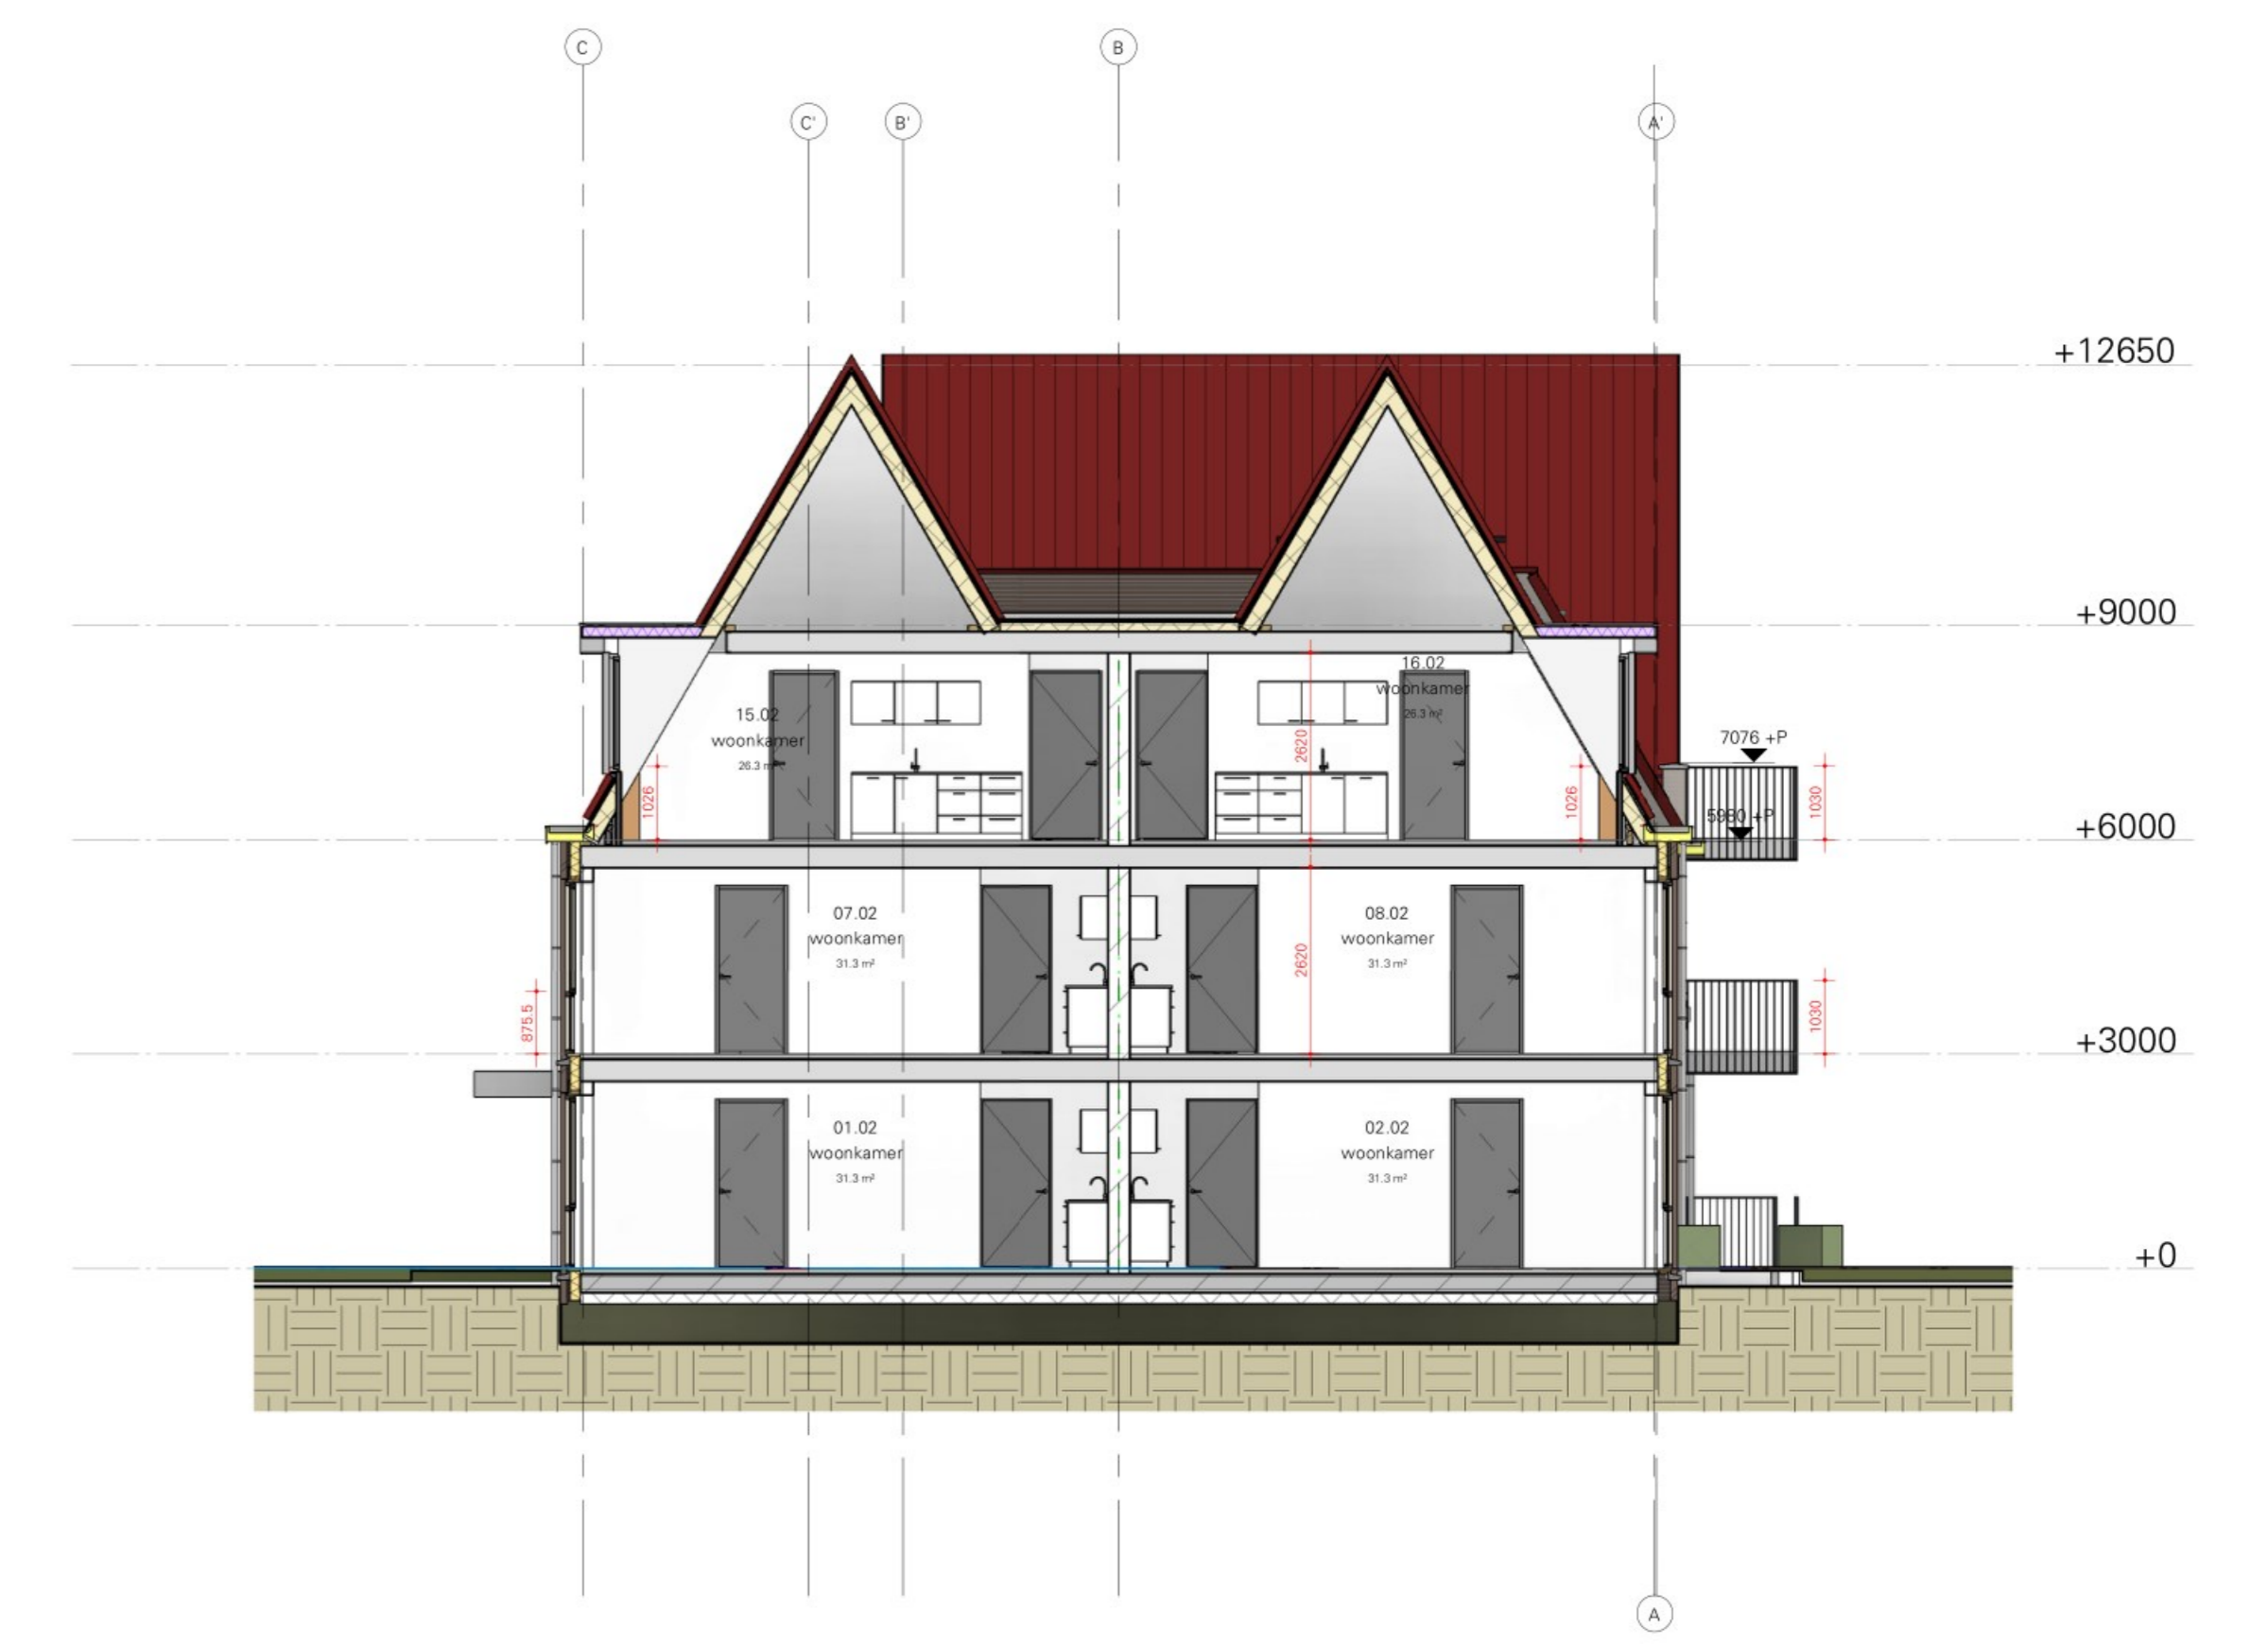

Doorsnede C
1 : 100



Doorsnede B
1 : 100

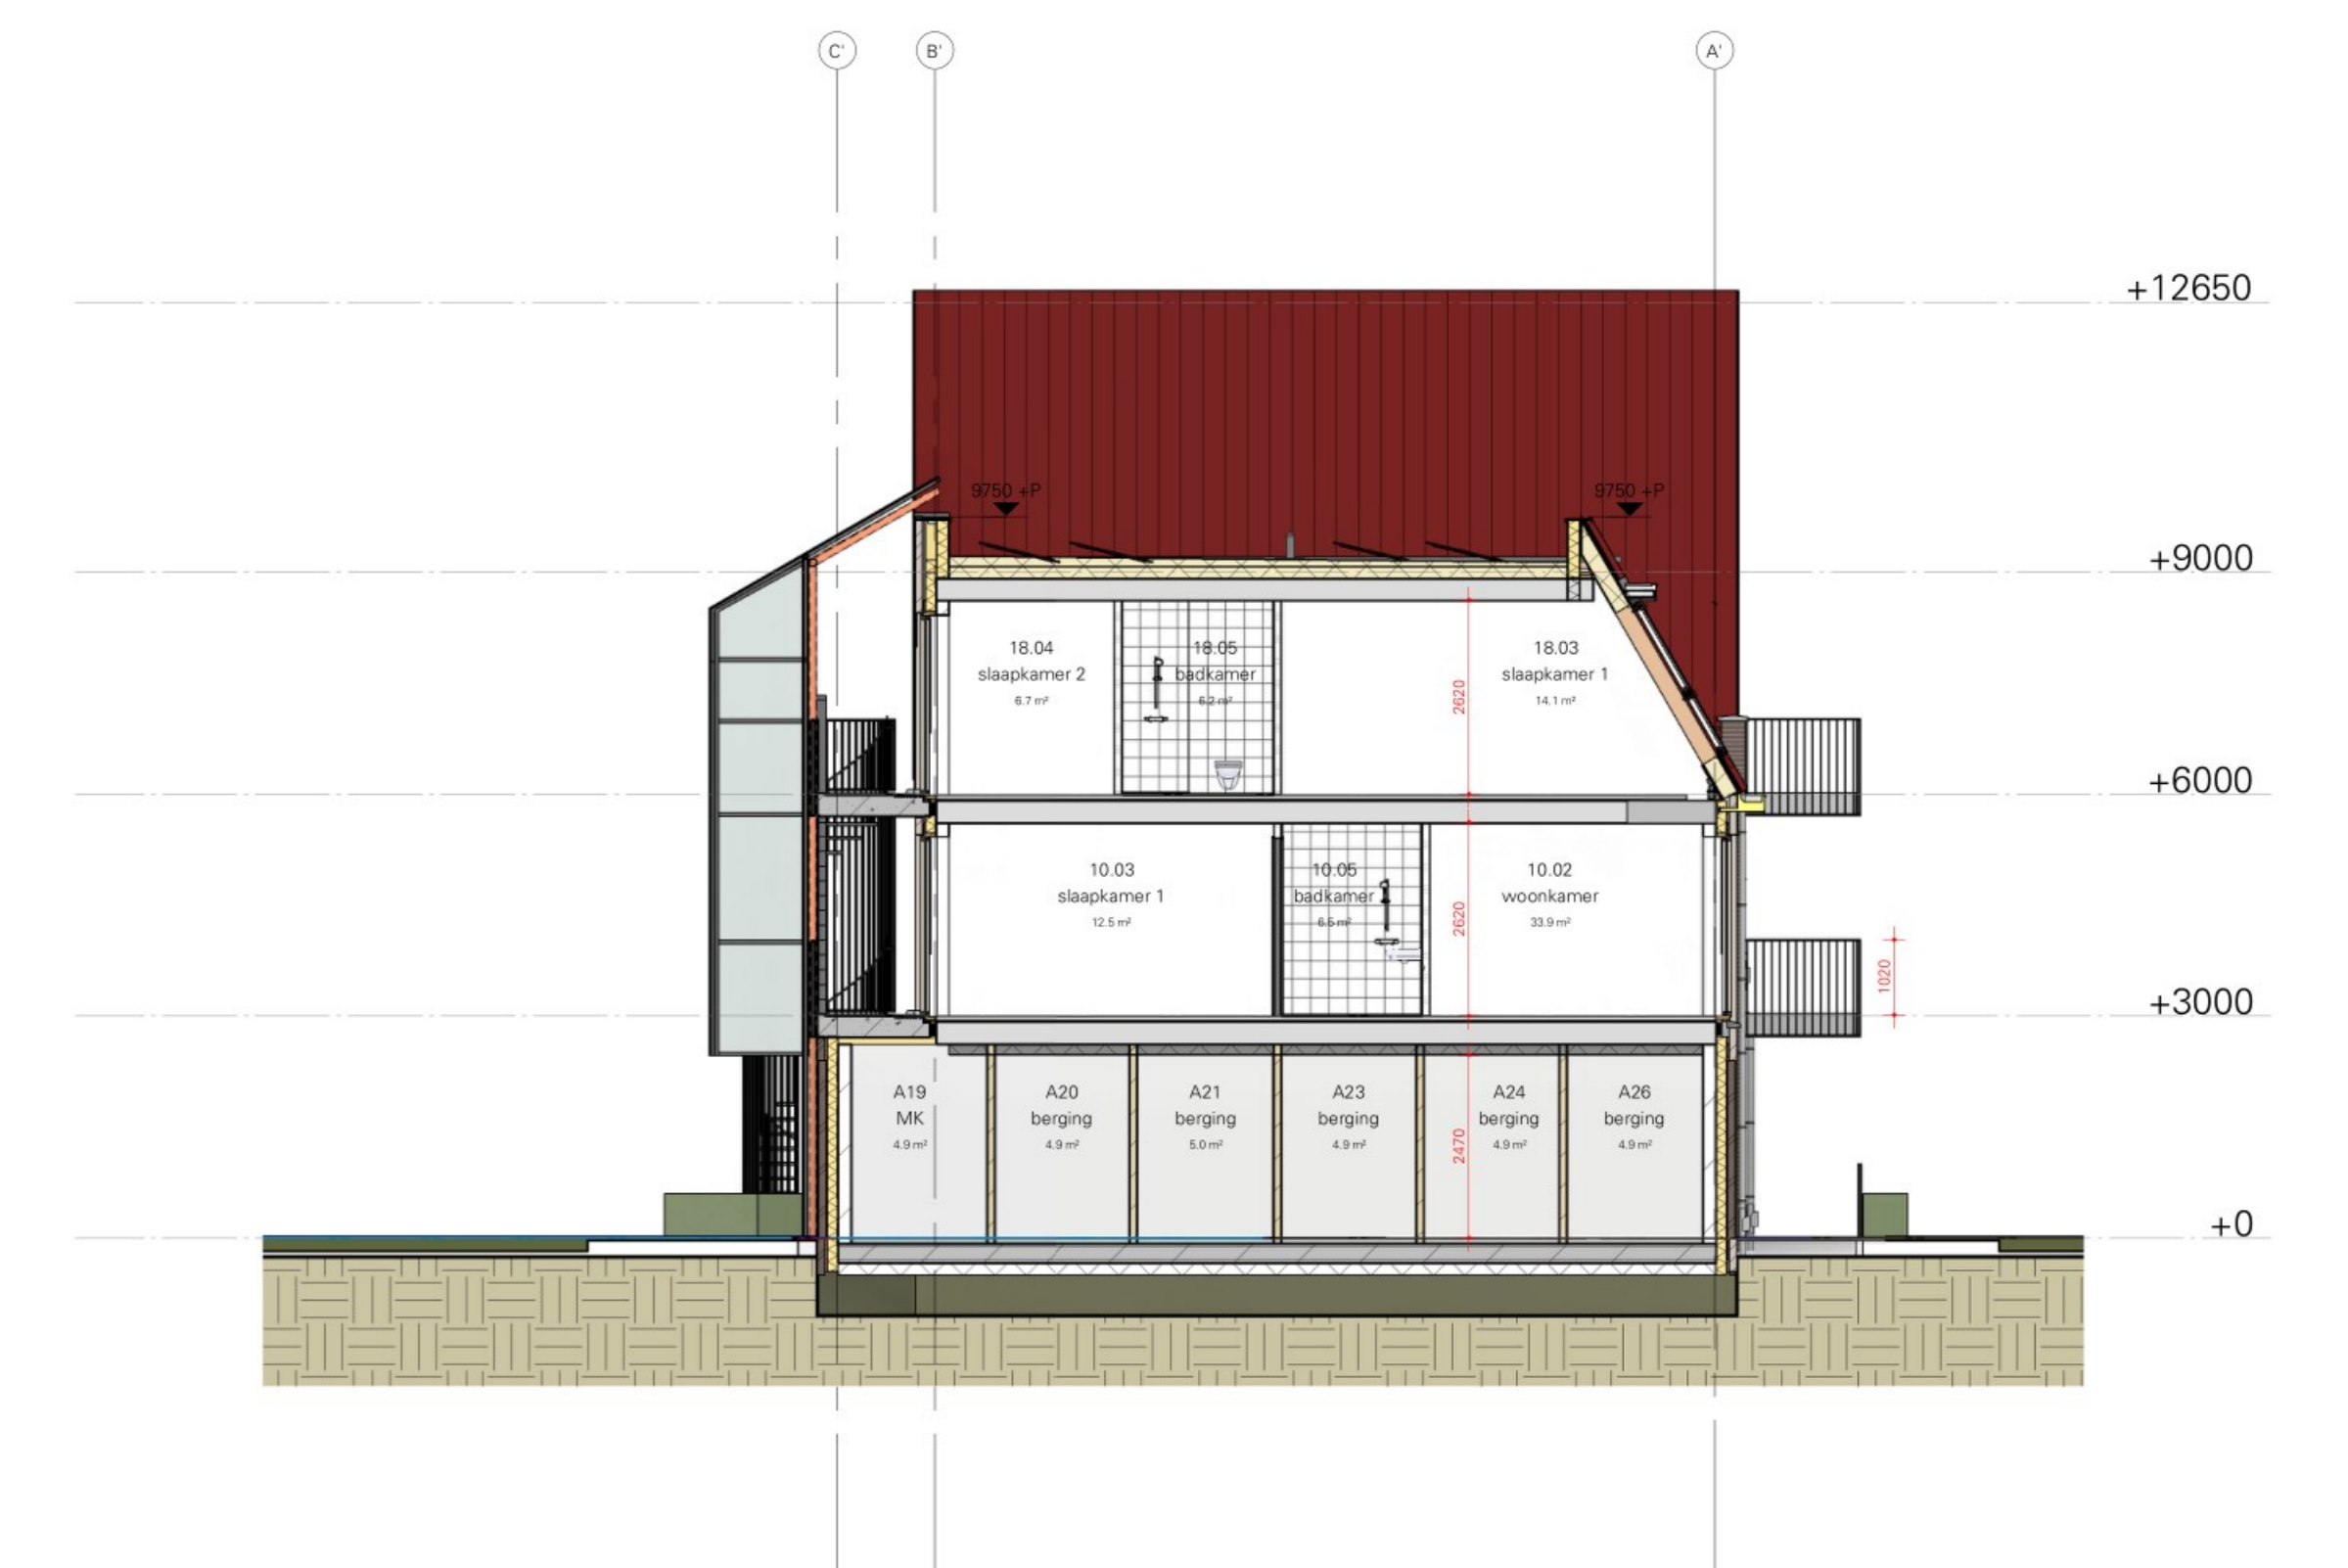

Doorsnede D
1 : 100



Aanzicht galerij gevel
1 : 100

L K S V D D a r c h i t e c t e n
definitief ontwerp / CONCEPT / D0-07

project 018418
Nieuwbouw sociale huurwoningen De Meente
Genemuiden
opdrachtgever [redacted]
onderwerp Doorsneden
datum 22-07-2022
gewijzigd
schaal 1:100
afmeting A0 - 1120x841
getekend [redacted]
bestand Autodesk Docs / Nieuwbouw sociale huurwoningen De Meente/018418/DO_022.rvt