




fundering volgens opgave constructeur!

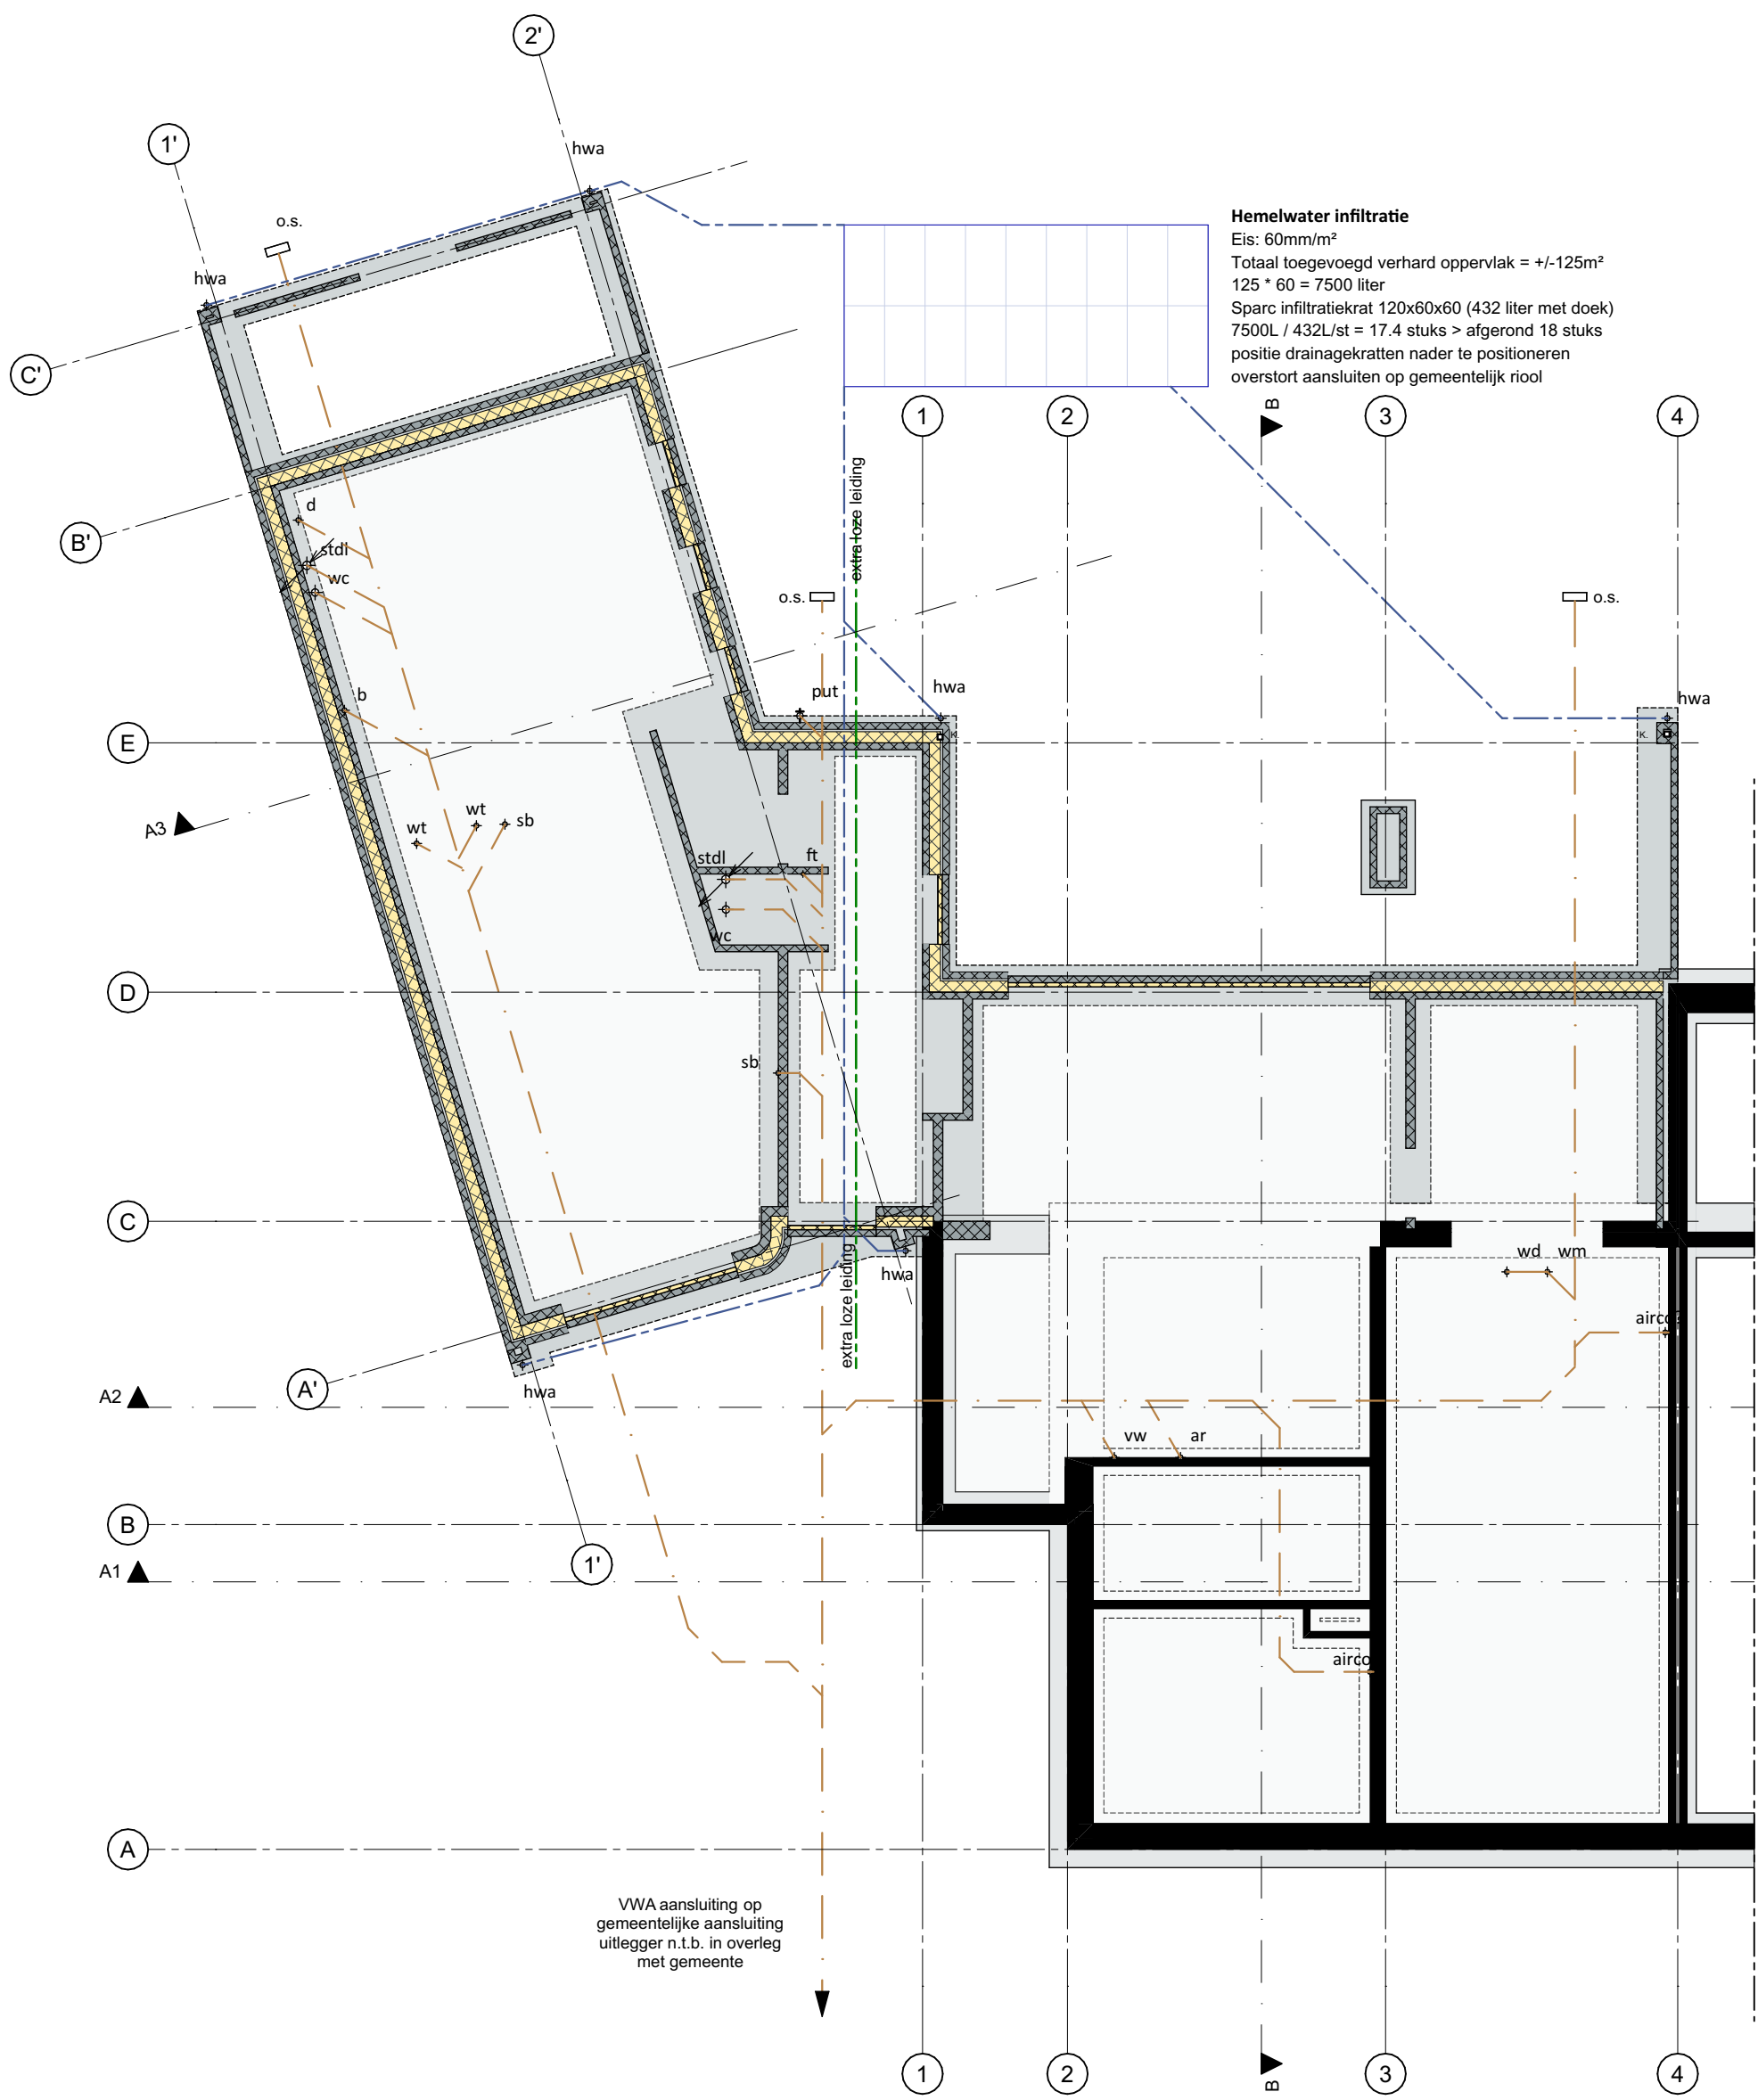

rioleringstekening

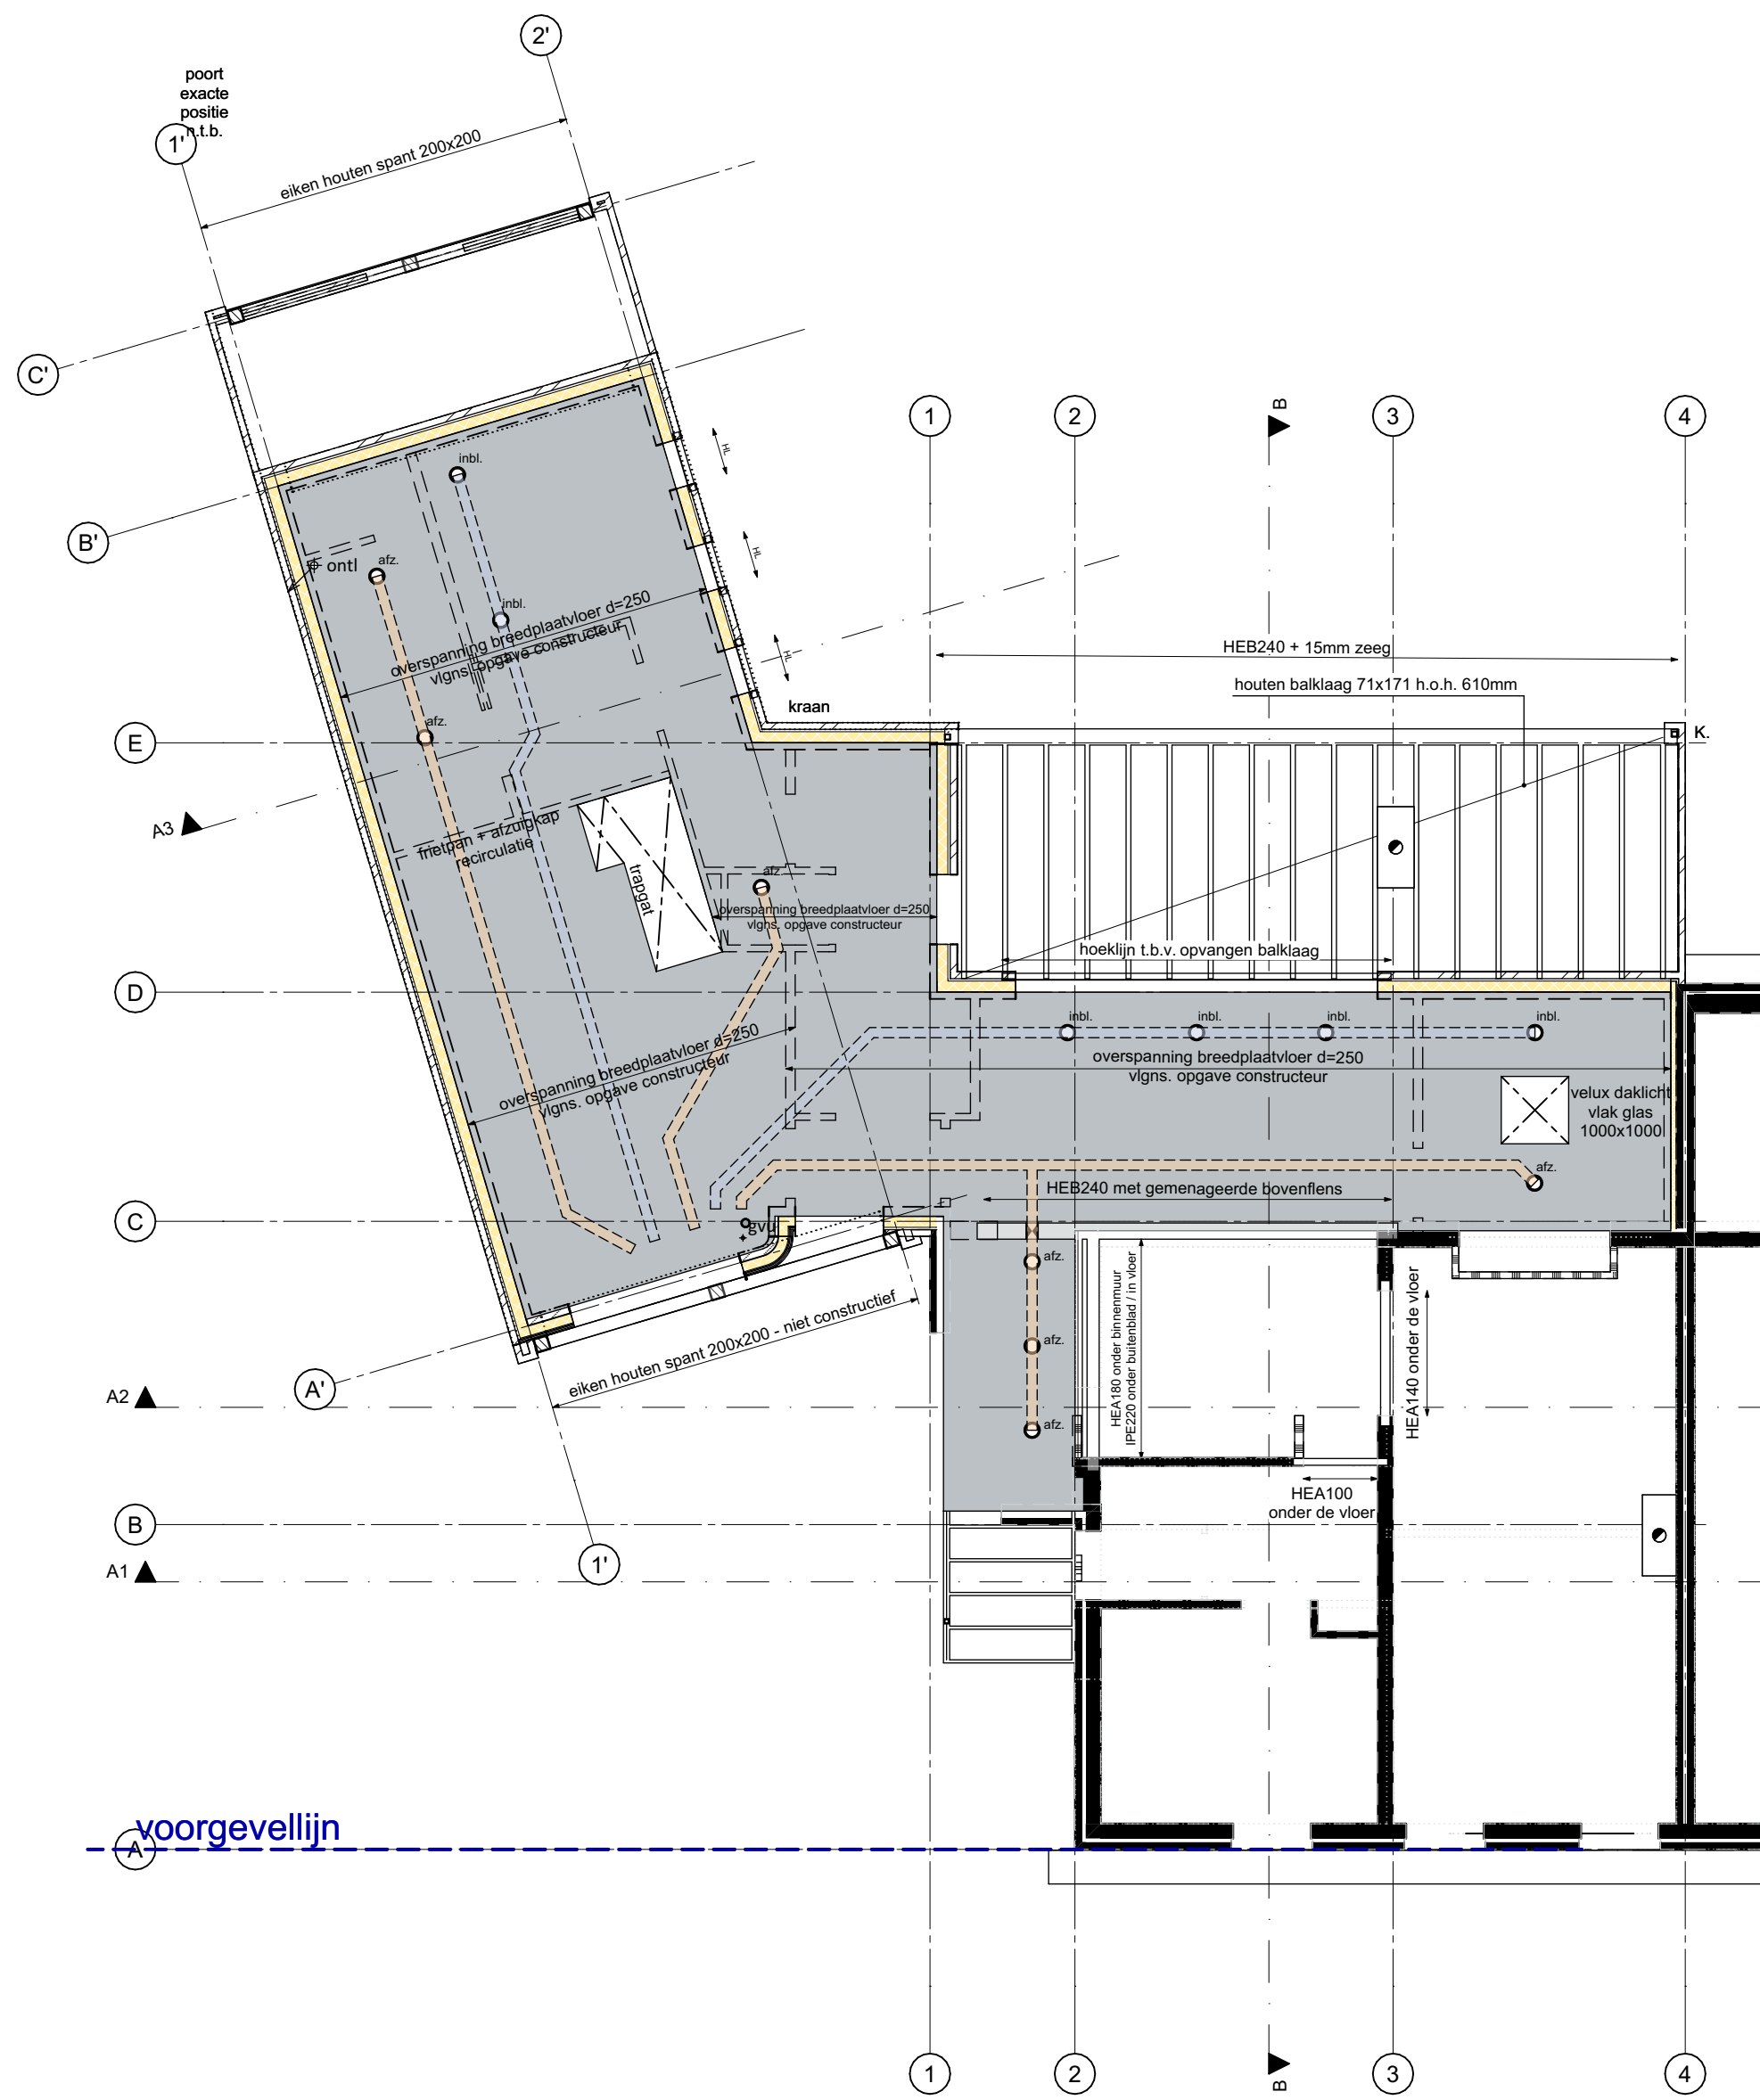

1e verdiegingsvloer

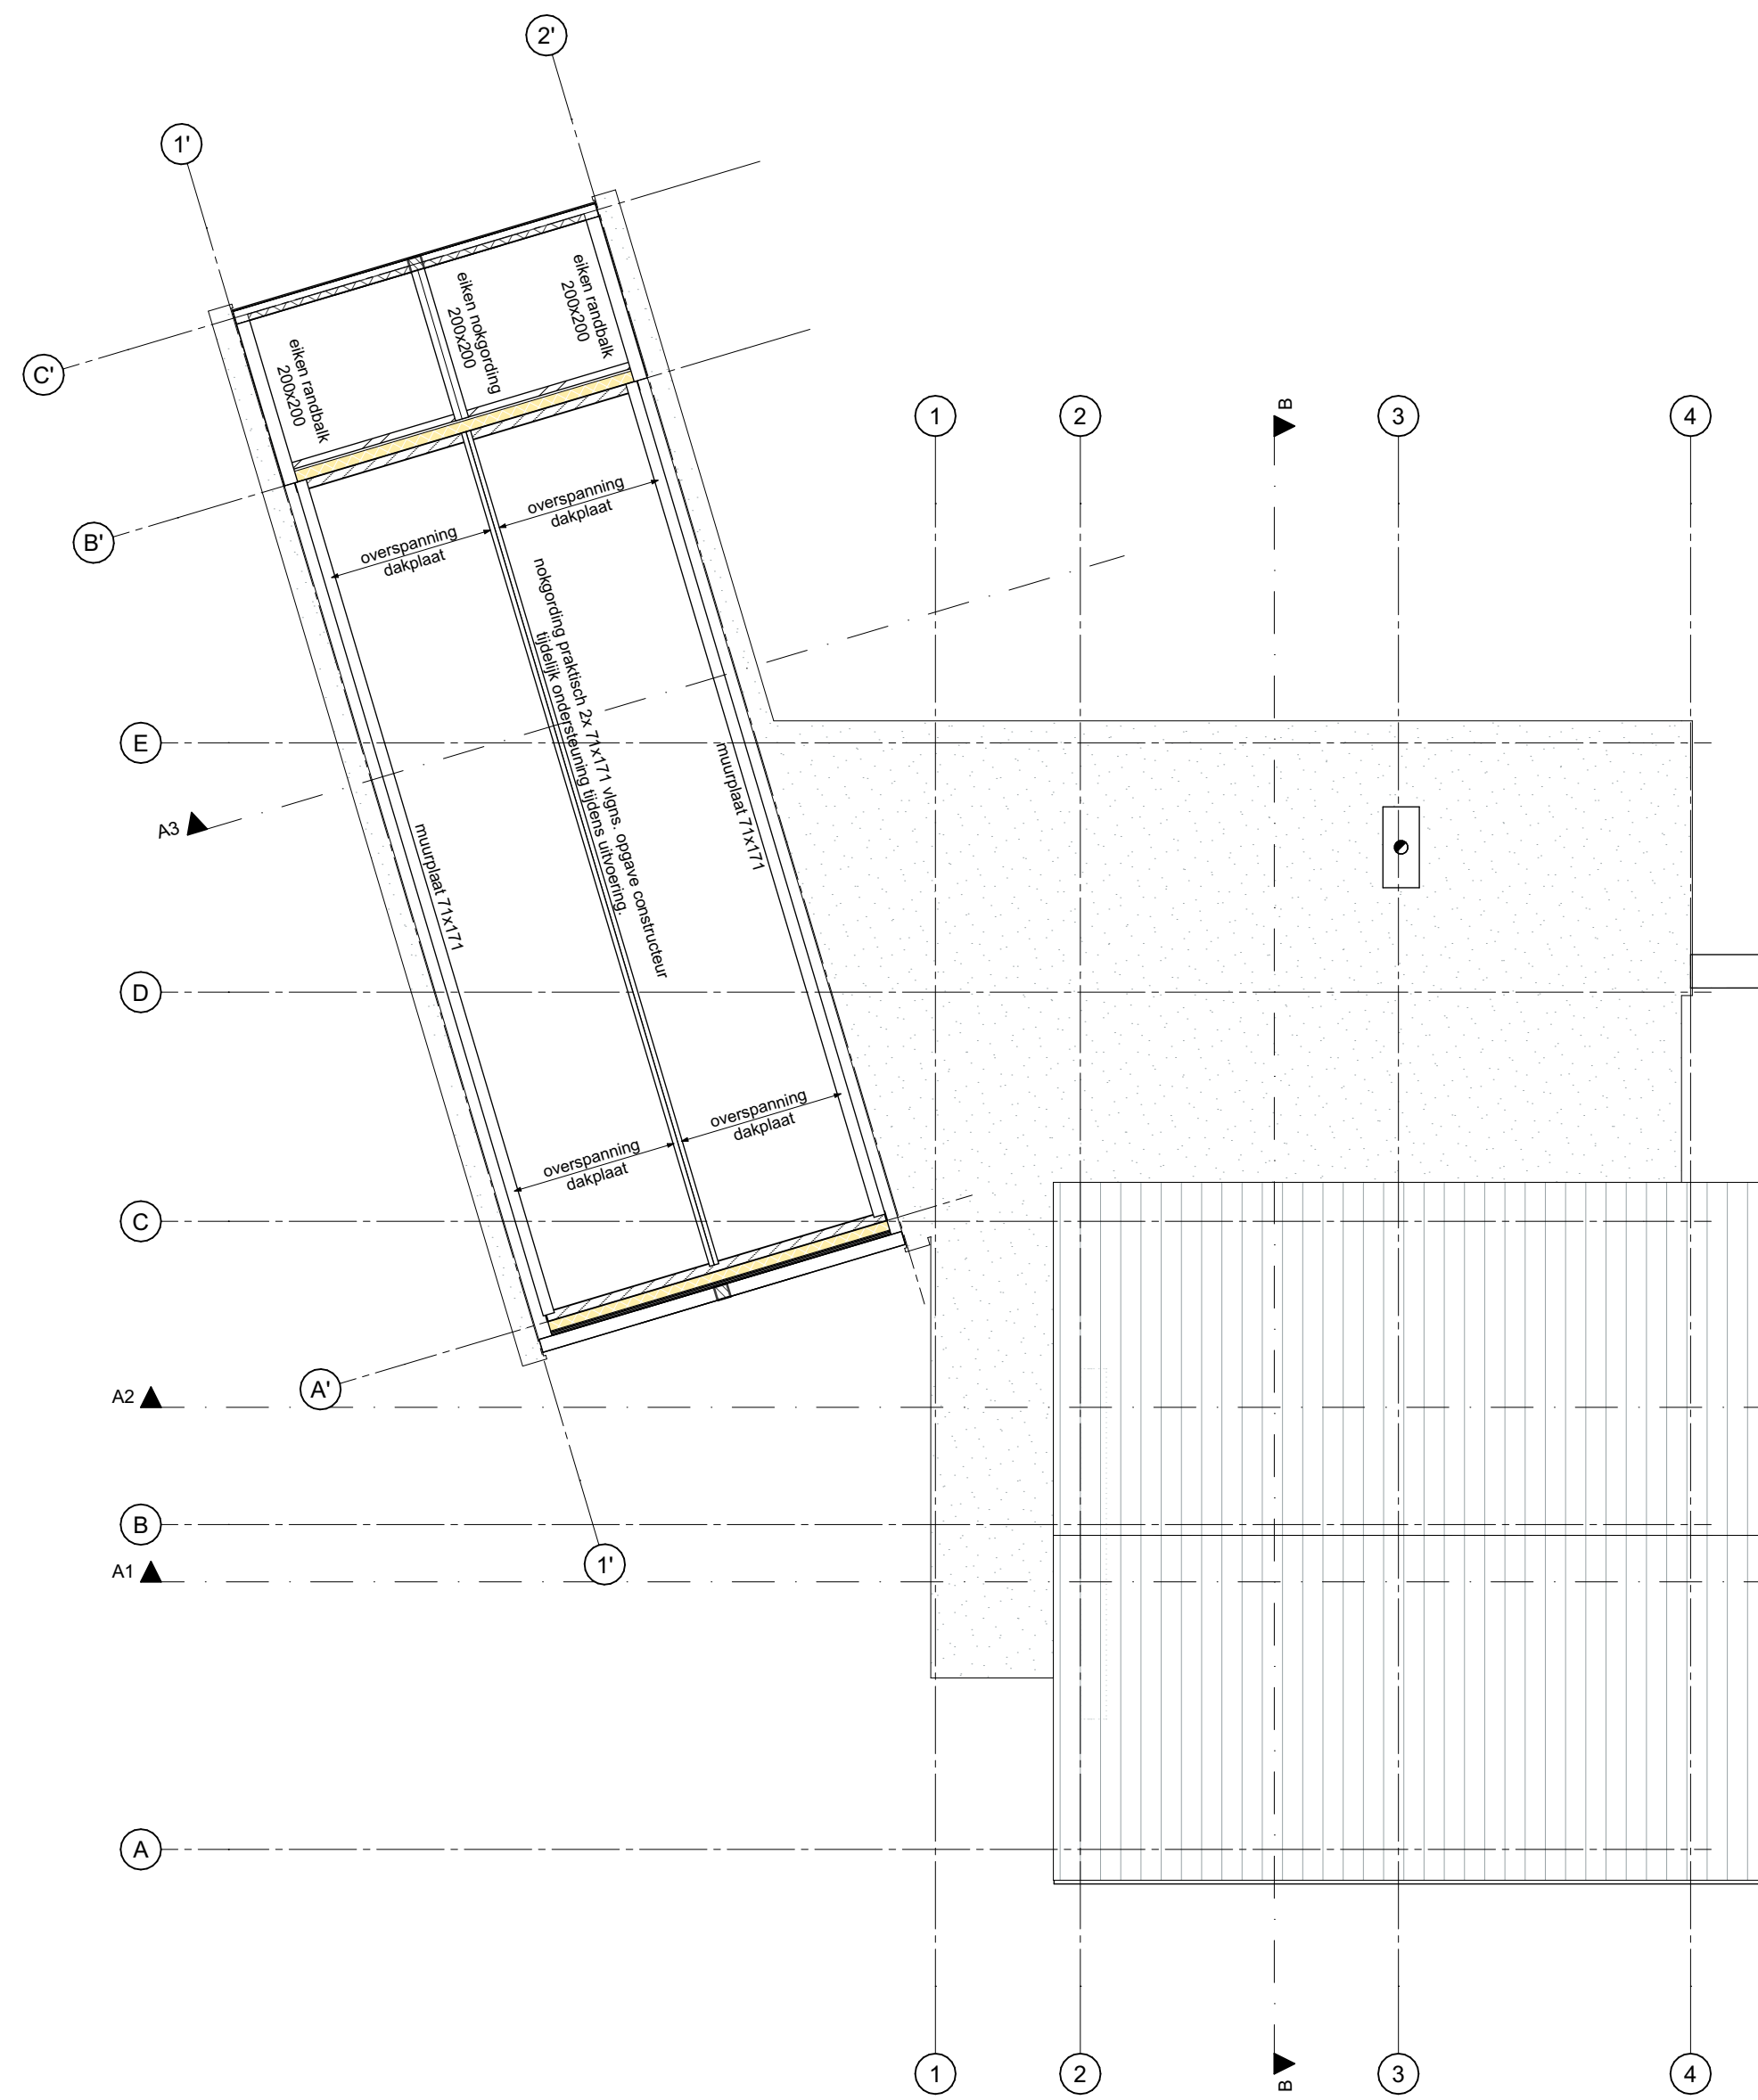

kapplan

RIOLERING/VLOERLEIDING

- | | | |
|---------|----------------------------------|---------|
| — stdl | = standleiding | Ø 110mm |
| — ontl | = ontl.leiding op dak aansluiten | Ø 75mm |
| — wc | = wc | Ø 110mm |
| + ur | = urinoir | Ø 75mm |
| + ft | = fontein | Ø 50mm |
| + b | = bad | Ø 75mm |
| + wt | = wastafel | Ø 75mm |
| + d | = douchput | Ø 50mm |
| + ar | = aanrecht | Ø 75mm |
| + vw | = vaatwasser | Ø 75mm |
| + wm | = wasmachine | Ø 75mm |
| + wd | = wasdroger | Ø 75mm |
| + sb | = stortbak | Ø 75mm |
| + gvu | = condensafvoer vent. unit | Ø 50mm |
| + hwa | = hwa | Ø 80mm |
| → kraan | = buitenkraan met schroefputje | Ø 75mm |

- | | |
|------|--|
| — | : liggende leiding tbv vuilwater |
| — | : liggende leiding tbv HWA (gescheiden syst.) |
| o.d. | : onstoppings deksel/inspectie put |
| o.s. | : onstoppings stuk |
| — | : leiding mechanische ventilatie |
| — | : overspanning breedplaatvloer max. doorbuiging 10mm |
| — | : ventilatie punt |
| — | : wanden op vloer |
| — | : wanden onder vloer |

ALLE MATEN IN HET WERK TE CONTROLEREN

Blad: **DO.04**
Omschrijving: **TECHNISCH BLAD**

Project: **AAN-VERBOUW**
OUDE MOLEN 8A
Oude Molen 8a, 5757AZ te Liessel

Werknr.: 2601
Schaaft: A1
Formaat: DO
Modelleur:

Datum: **31.07.26**
Wijz. A: **01.08.26**
Wijz. B: **27.08.26**
Wijz. C: **04.09.26**

Architectenbureau:
Telefoonnummer:
E-mailadres:
Adres: