


CONSTR3
1:100

constructie voorzijde bestaand

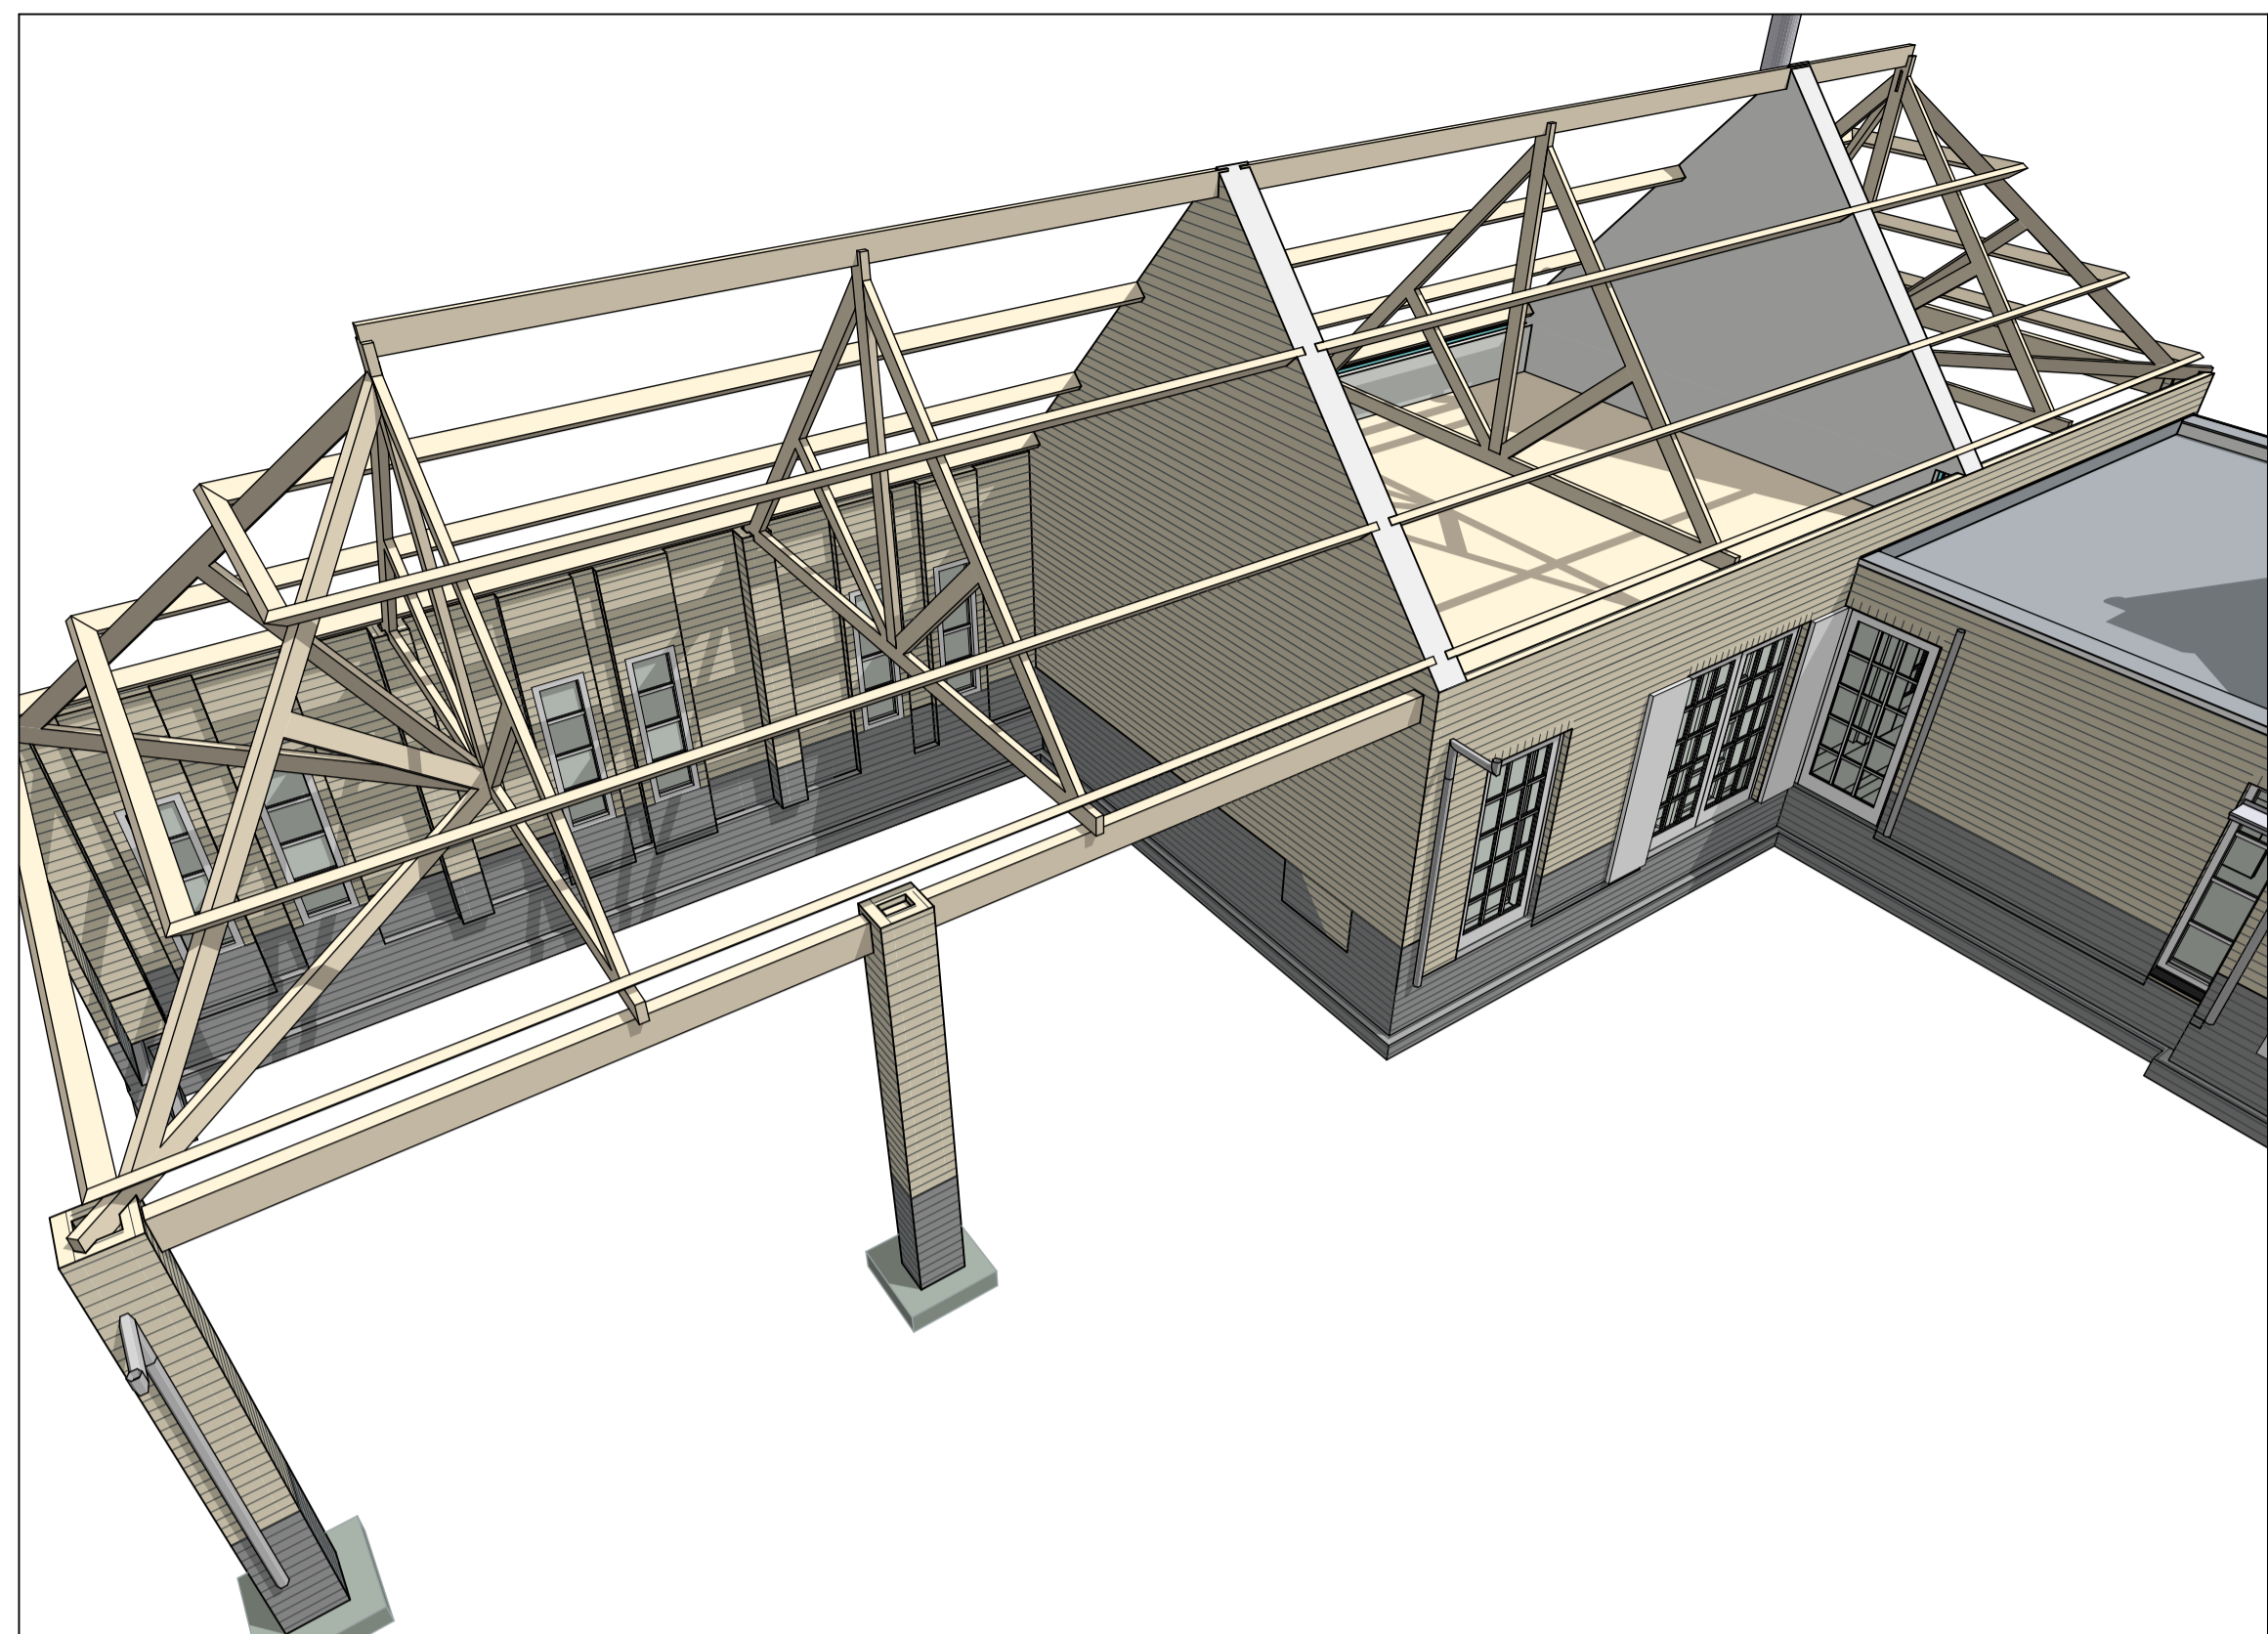


CONSTR2
1:100

constructie achterzijde bestaand




CONSTR
1:100

constructie voorzijde nieuw

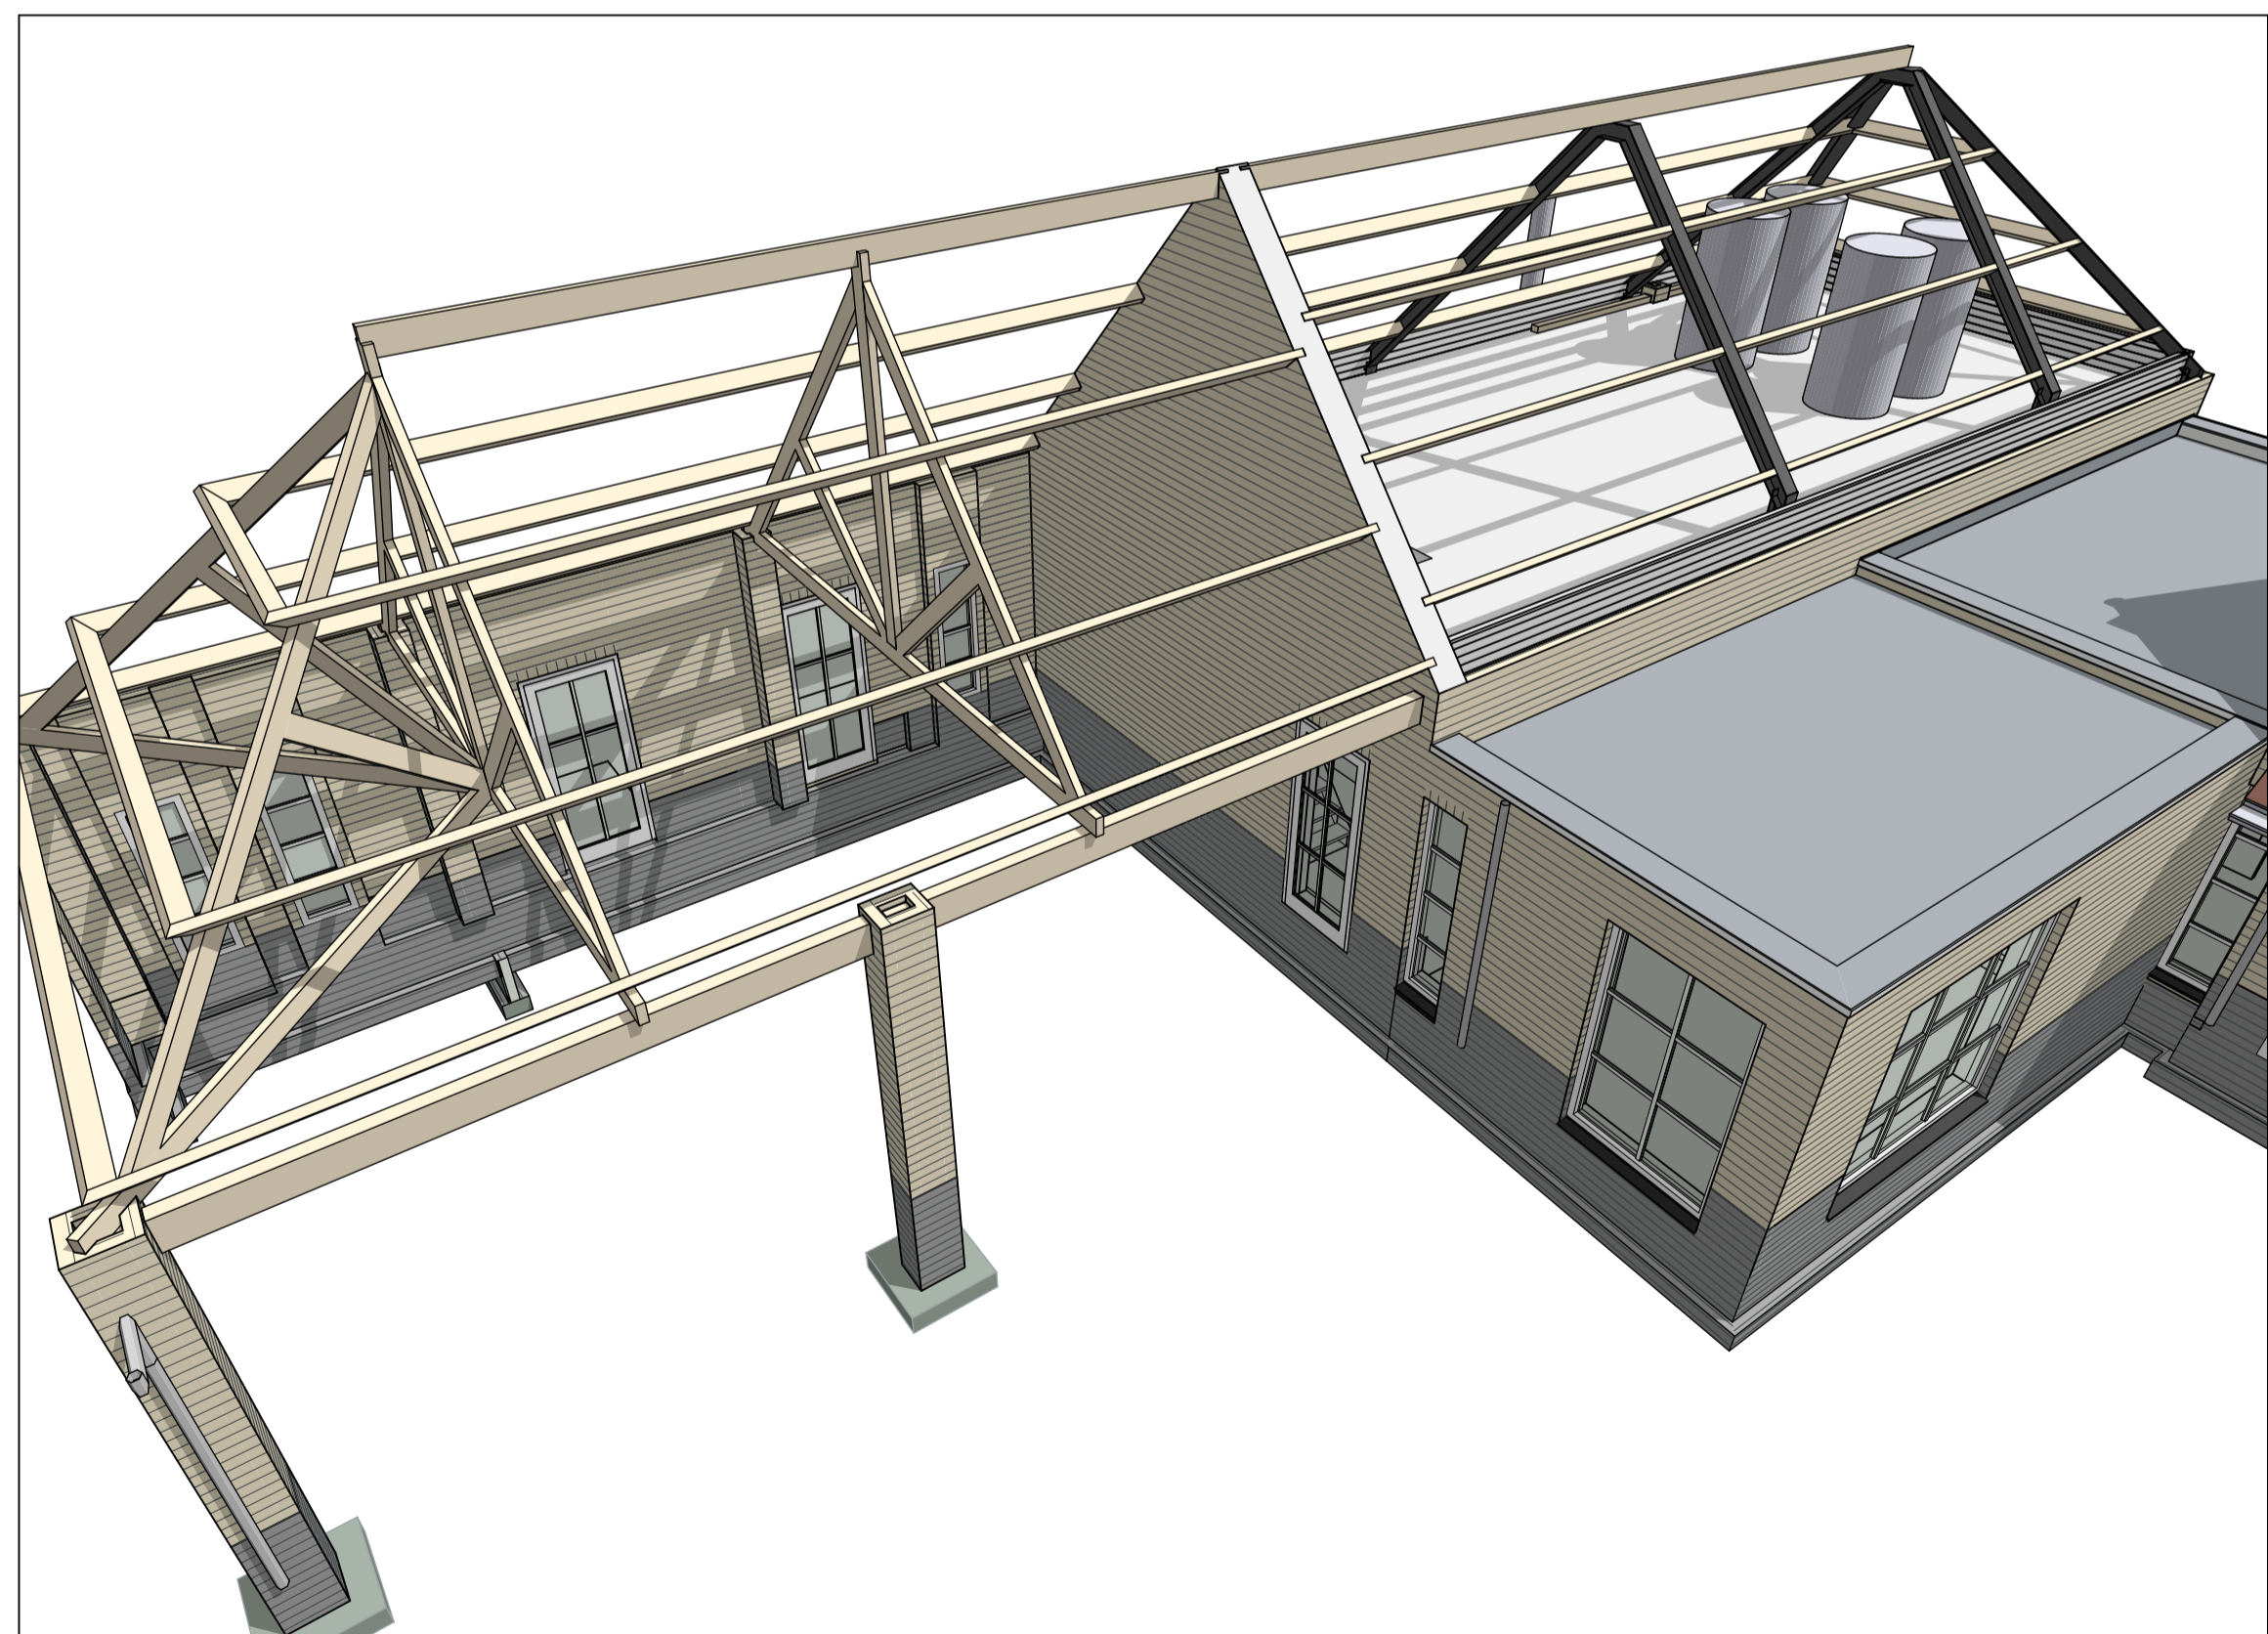


CONSTR1
1:100

constructie achterzijde nieuw

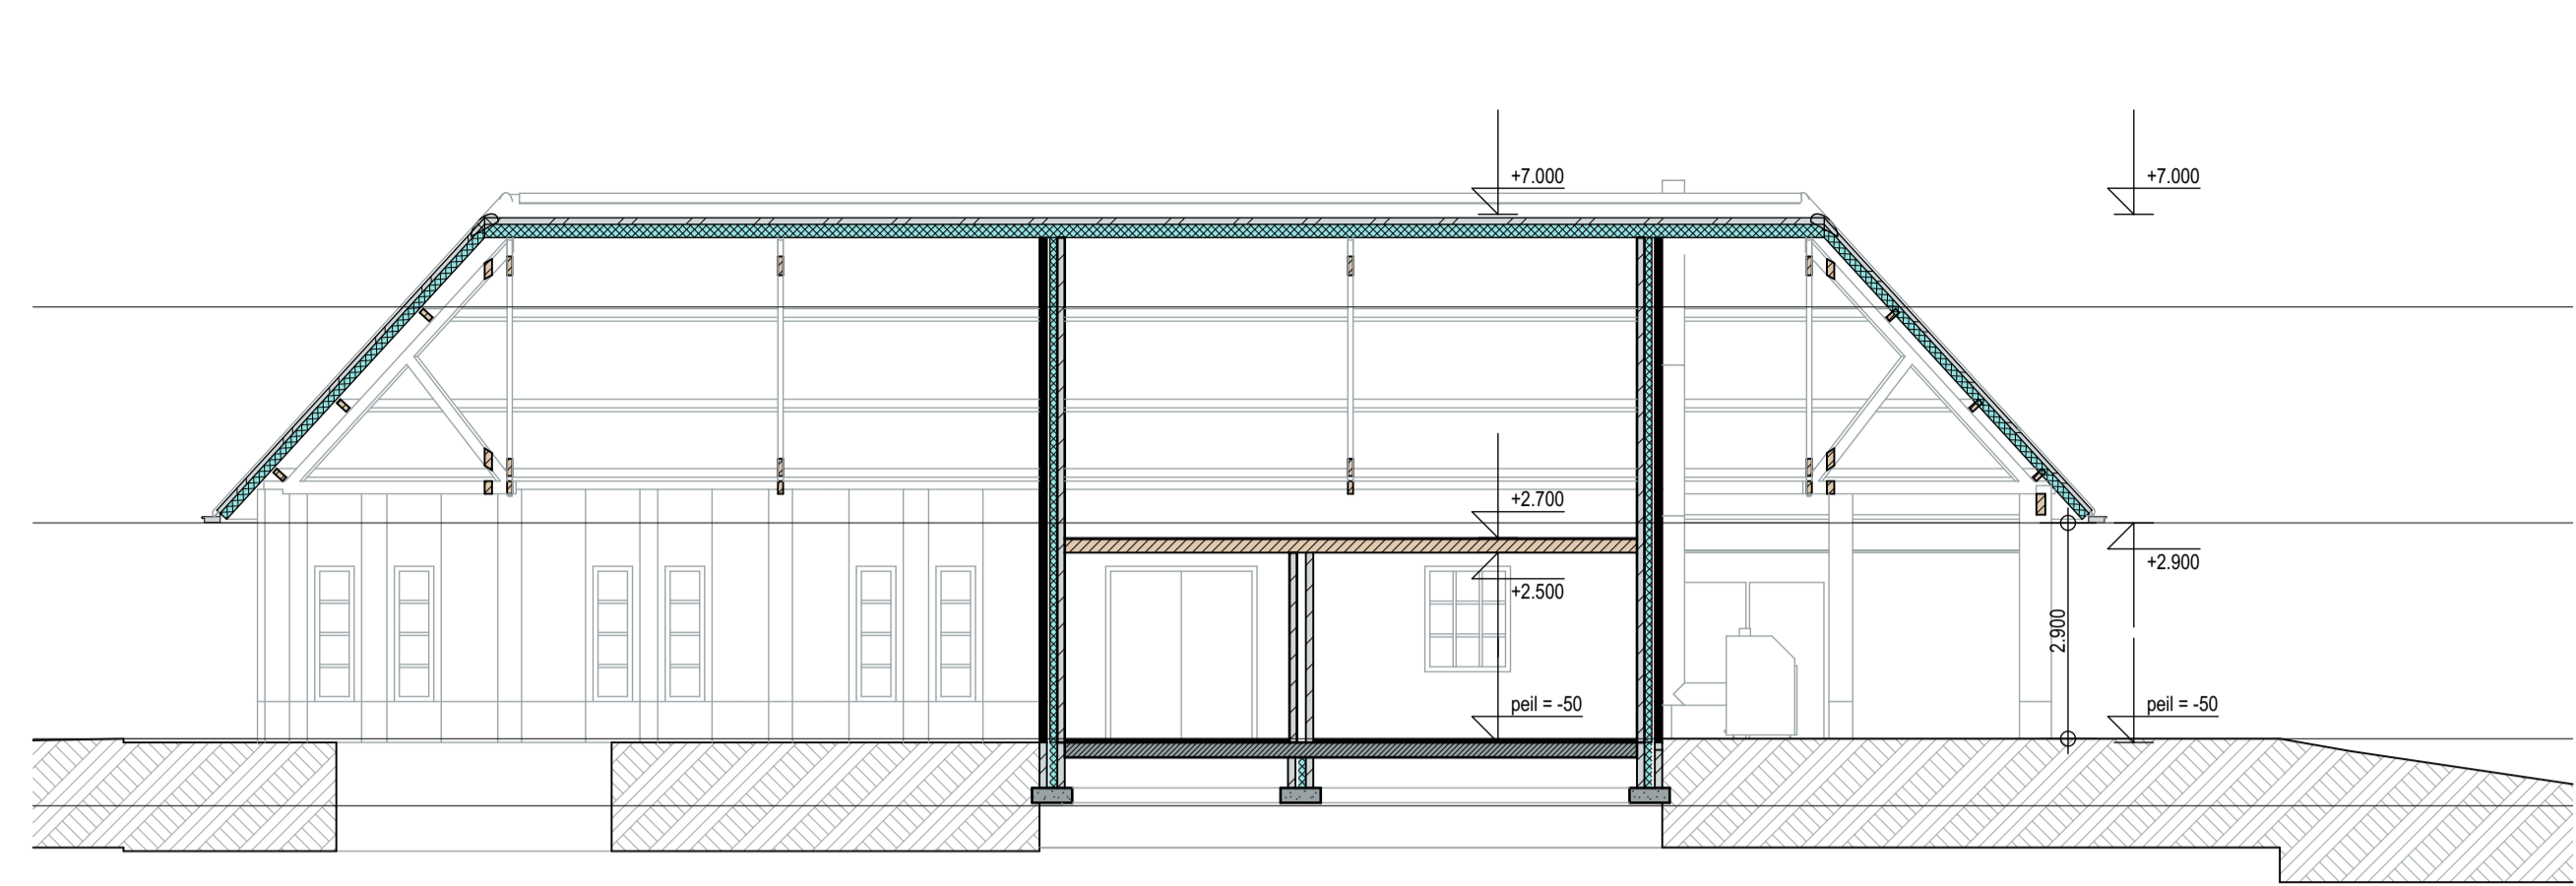


B-B
1:100

langsdoorsnede bestaand

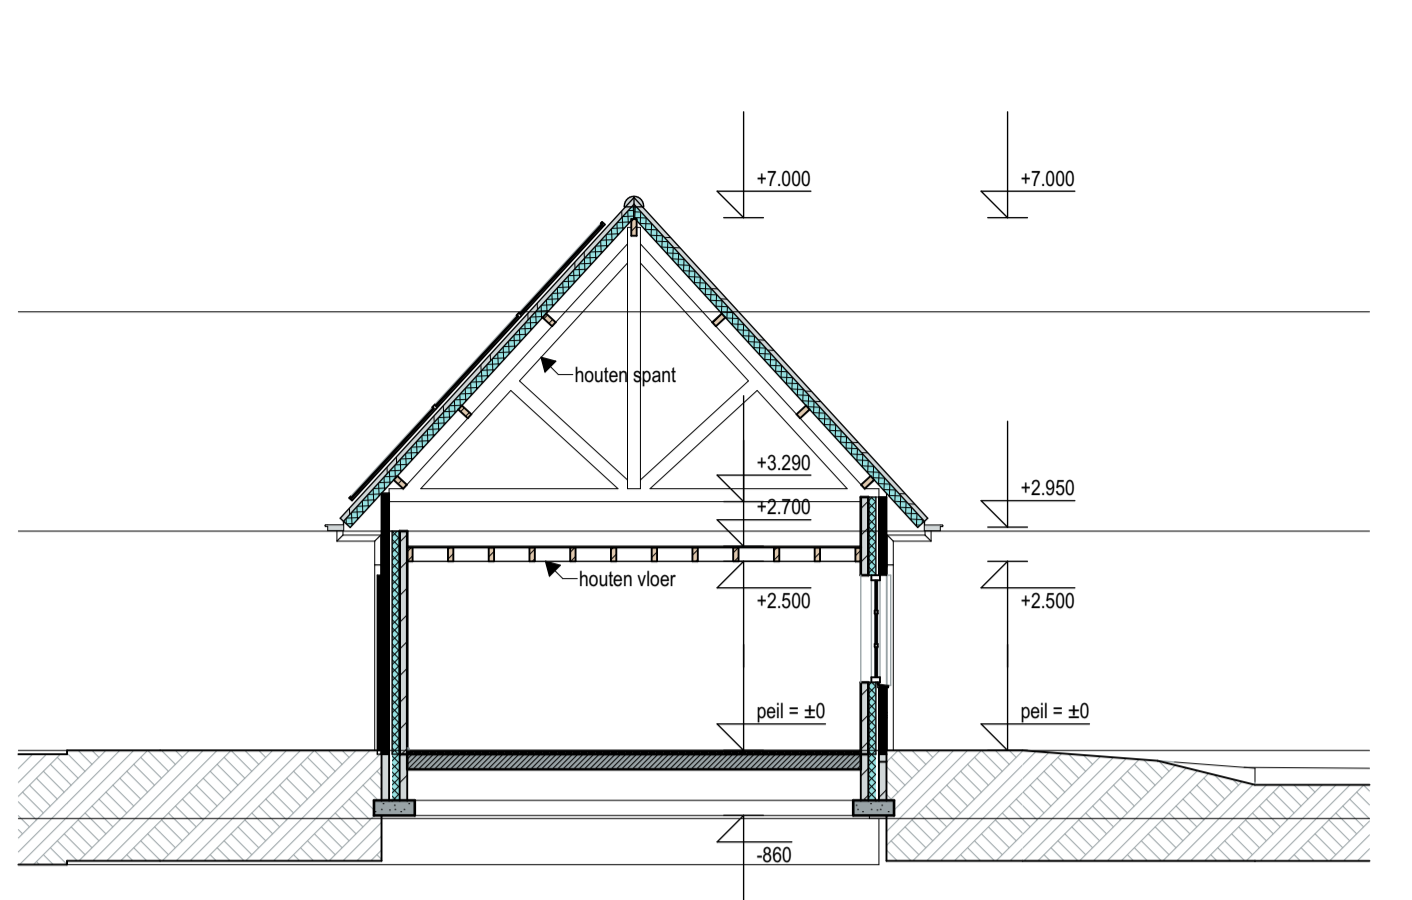


A-A
1:100

dwarsdoorsnede bestaand

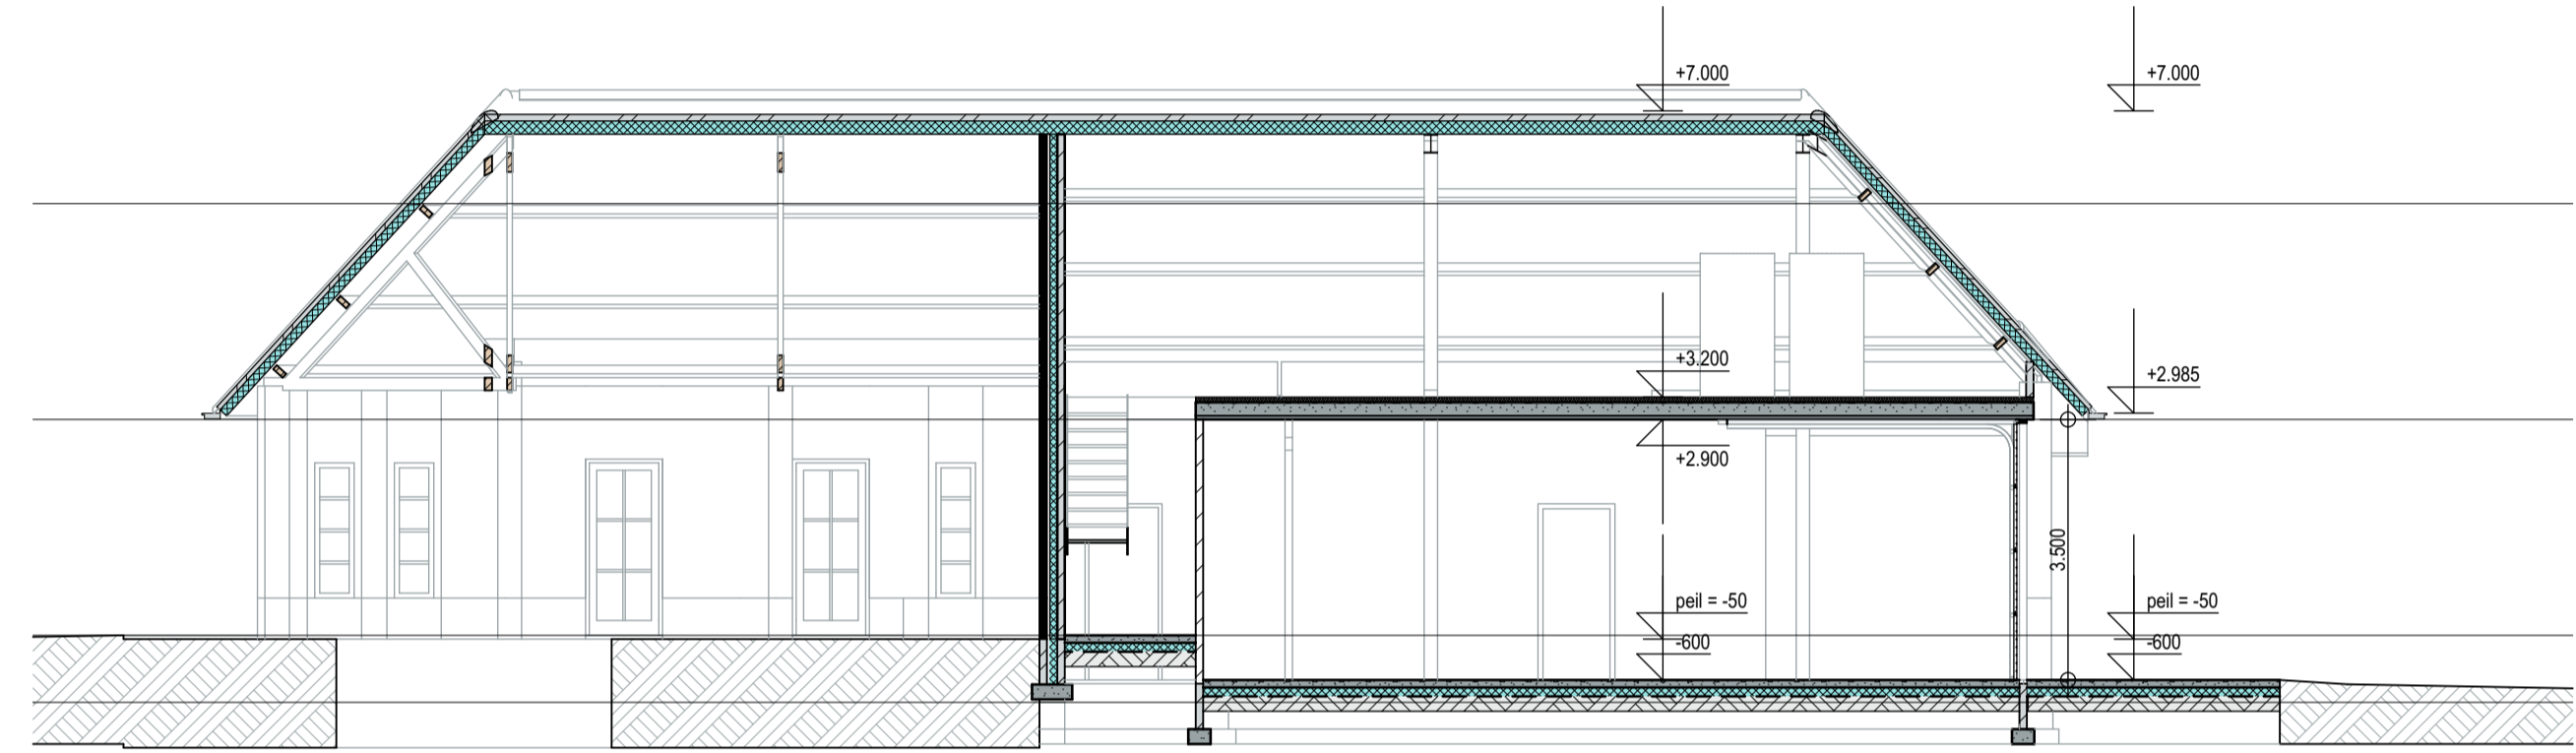


B-B
1:100

langsdoorsnede nieuw

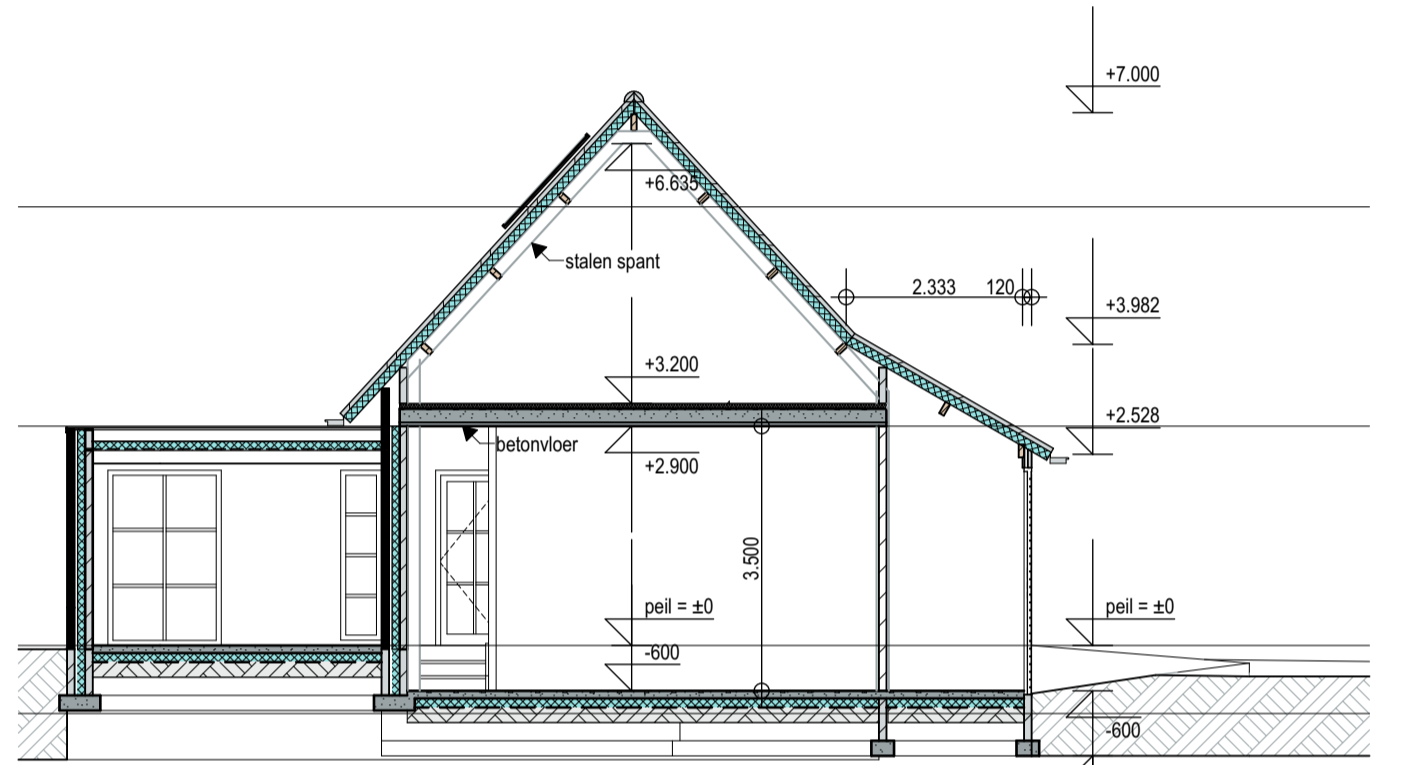


A-A
1:100

dwarsdoorsnede nieuw

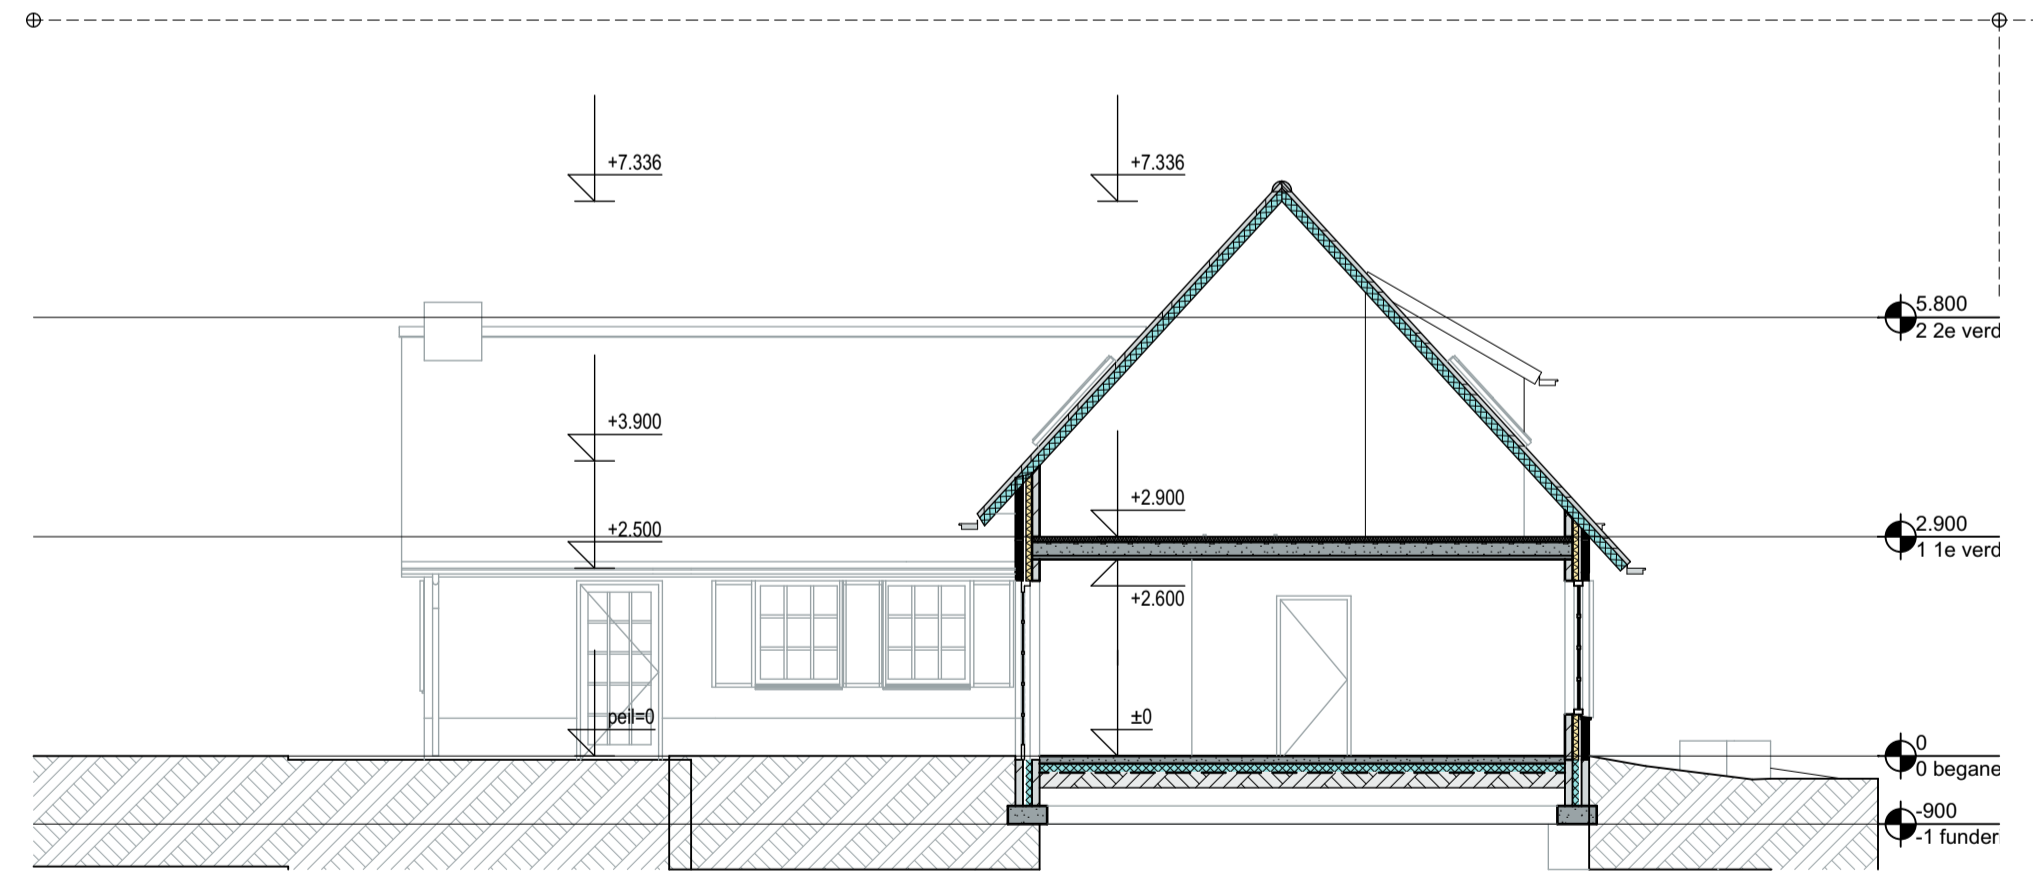

C-C
1:100

doorsnede C-C bestaand

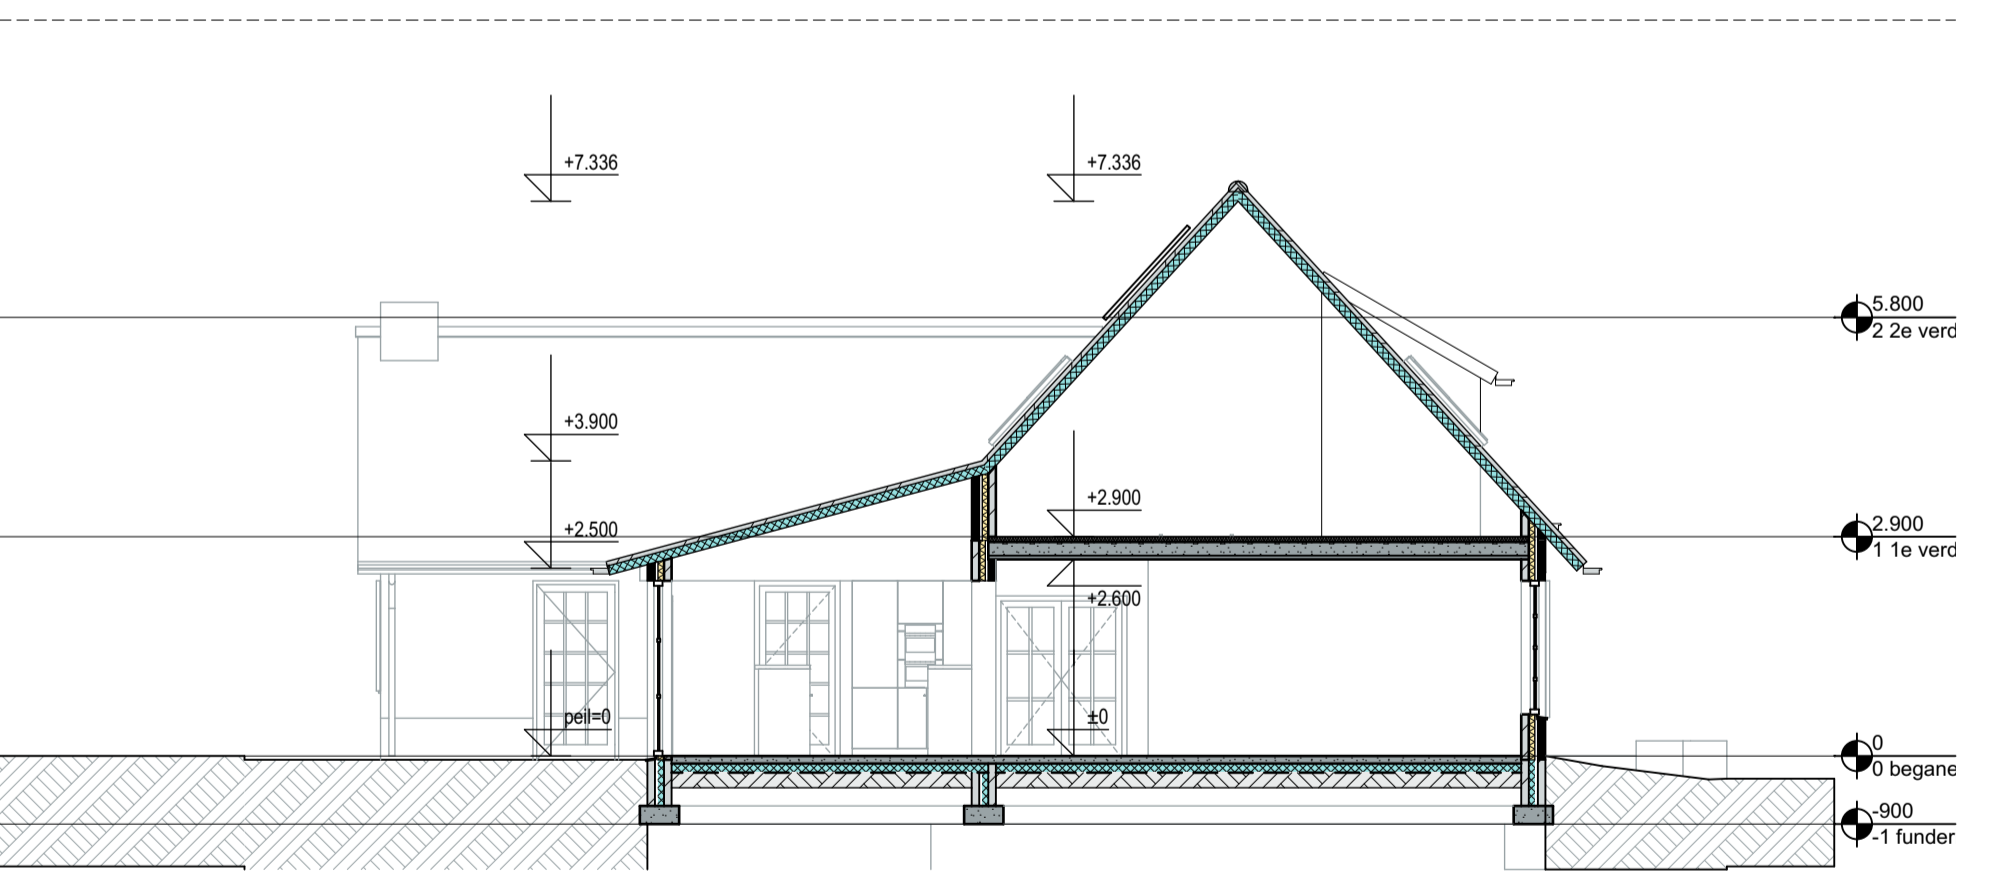

C-C
1:100

doorsnede C-C nieuw

project: **23008**
uitbreiding woonhuis
Heideven 1 Geldrop

opdrachtgever:
E

fase: DO
 onderdeel: doorsnedes_concept constructie
 bladnr.: D03
 datum: 28-11-2024


ir. Rob van Leuven
 architect BNA
 Pastoriestraat 26a
 5756 AM Vlierden
 M: +31 6 51413032
 E: robvanleuven@archifoor.coop

lid van: 