


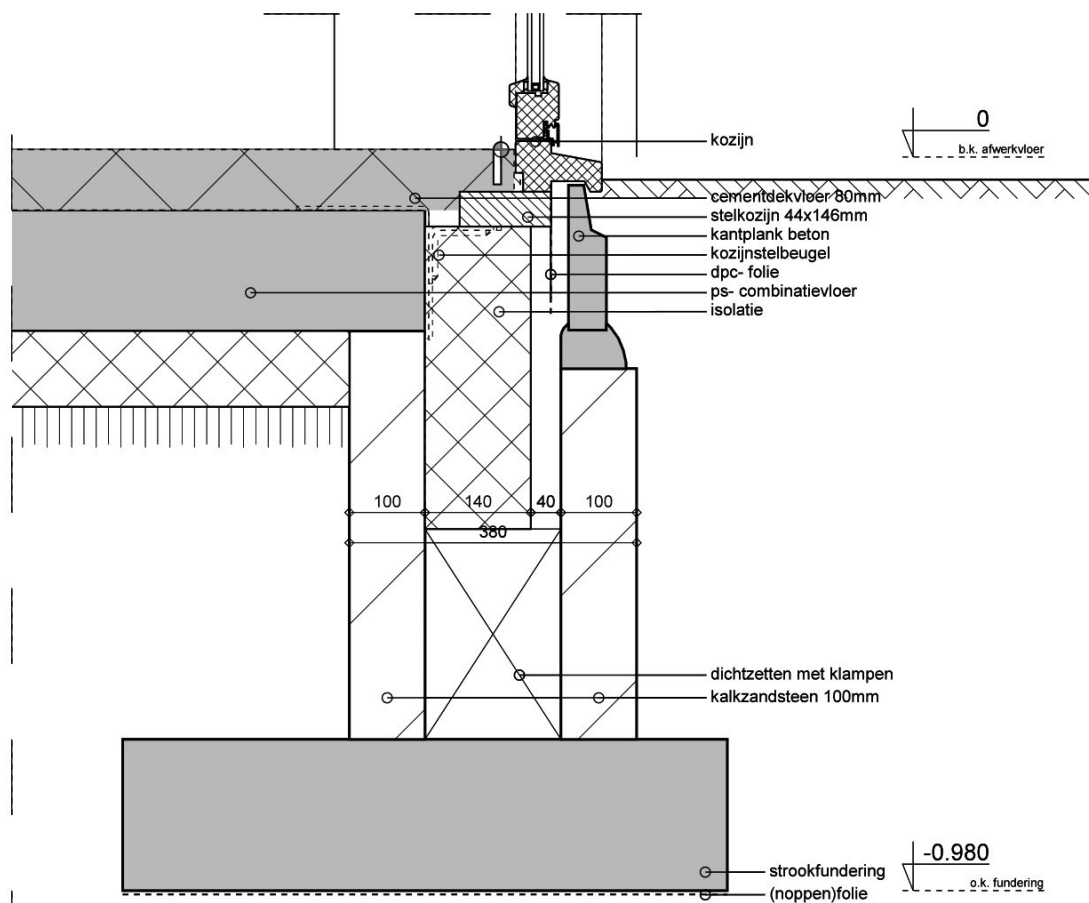

Detail 1 Fundering/begane grondvloer detail

Project:
Verbouw Oude Rijksweg 99

Onderdeel:
Details

Opdrachtgever:




Locatie:



Schaal:
1:10
Formaat:
A3
Status:
voorlopig
Fase:
aanvraag

Datum:
19-06-2025,
Gew:
07-01-2026,
09-02-2026,

Projectnr:
V1956
Bladnr:
03.1

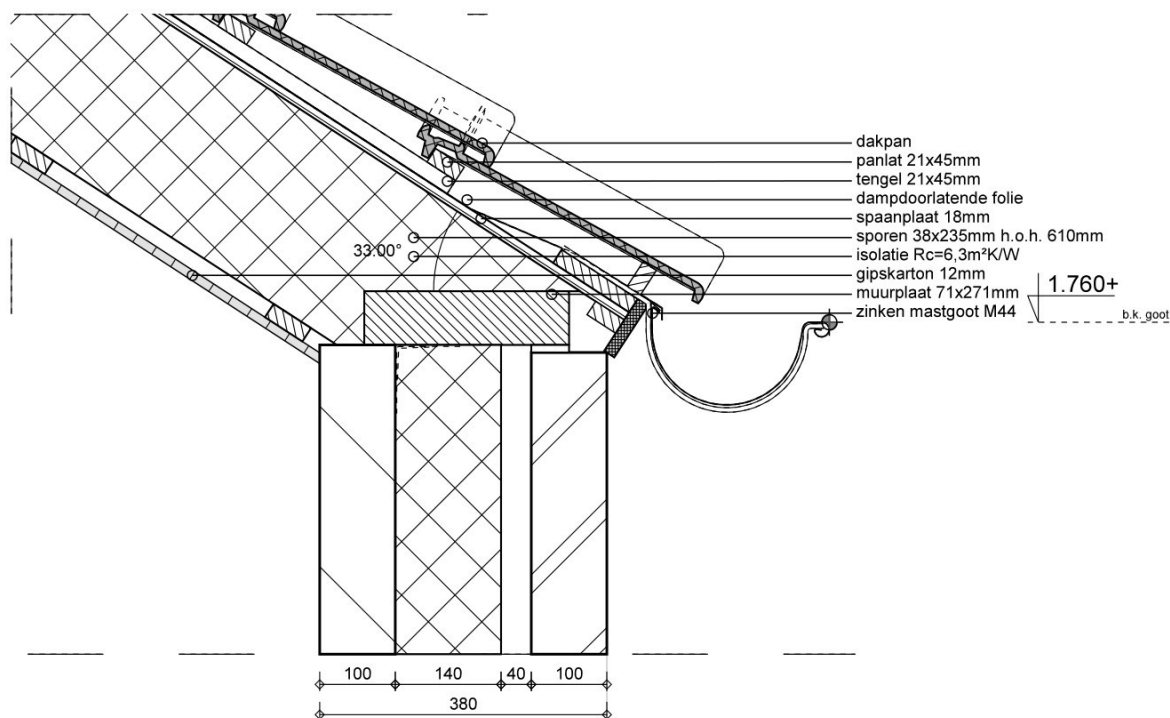

Detail 2 Gootdetail

Project:

Verbouw Oude Rijksweg 99

Onderdeel:

Details

Opdrachtgever:

-

-

-

Locatie:

-

Schaal:

1:10

Formaat:

A3

Status:

voorlopig

Fase:

aanvraag

Datum:

19-06-2025,

Gew:

07-01-2026,


09-02-2026,

Projectnr:

V1956

Bladnr:

03.1

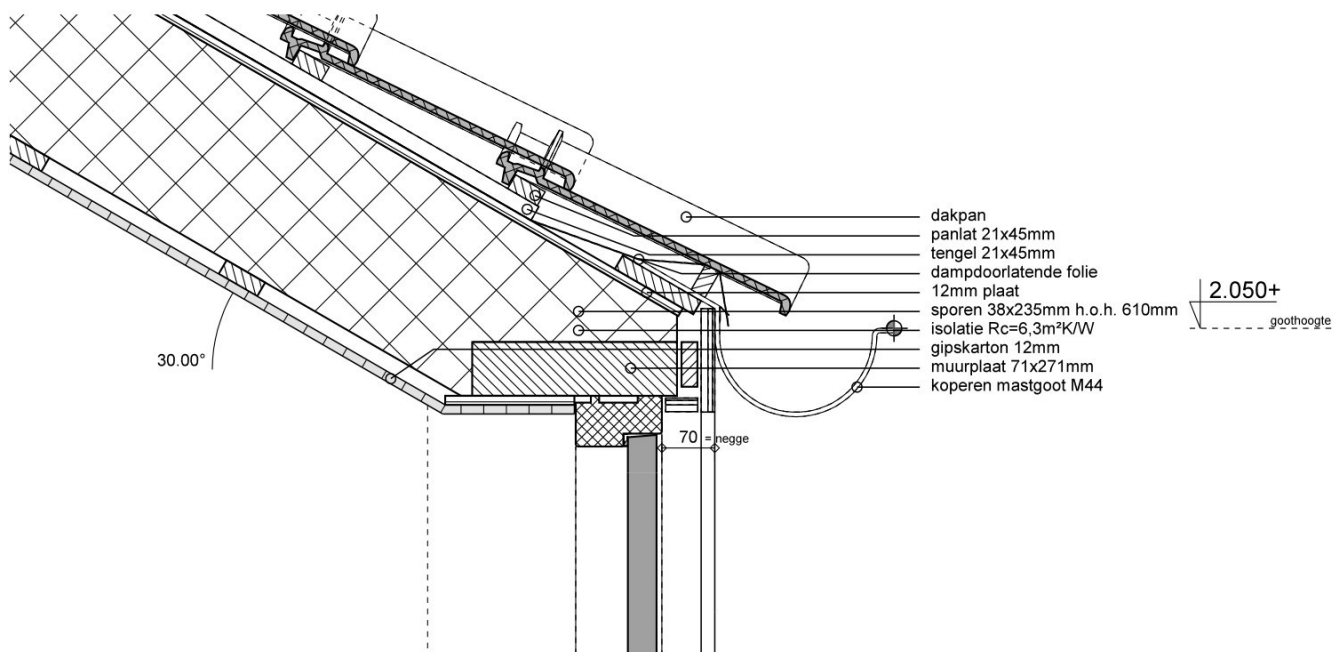

Detail 3 Gootdetail

Project:
Verbouw Oude Rijksweg 99

Onderdeel:
Details

Opdrachtgever:

-

-

-

Locatie:

-

Schaal:

1:10

Formaat:

A3

Status:

voorlopig

Fase:

aanvraag

Datum:

19-06-2025,

Gew:

07-01-2026,


09-02-2026,

Projectnr:

V1956

Bladnr:

03.1

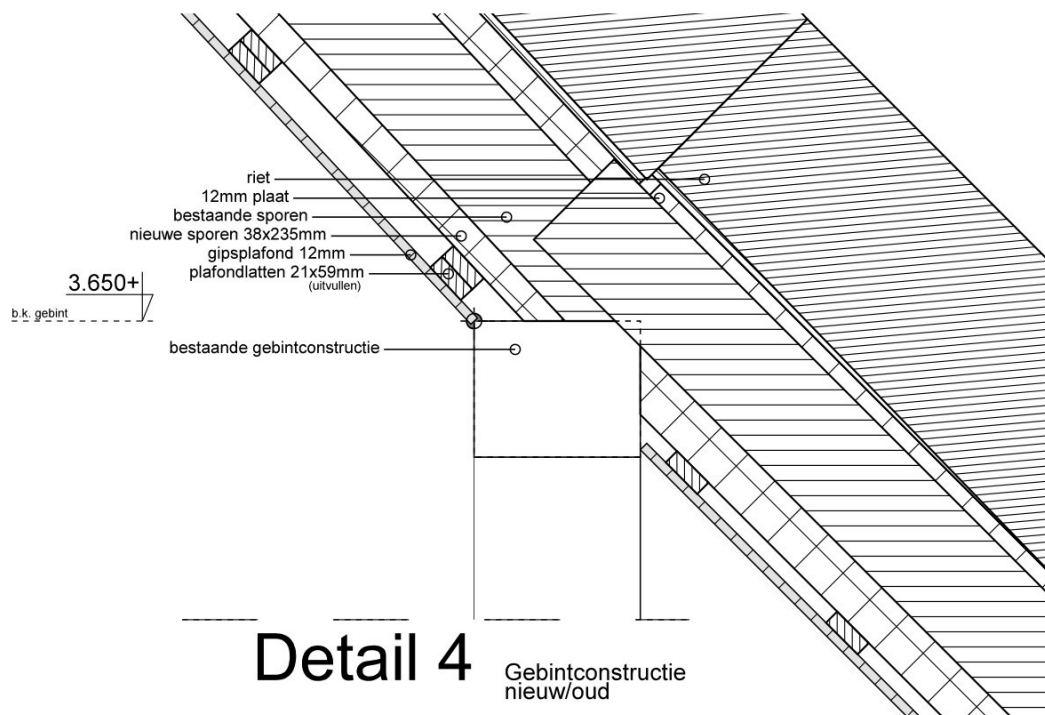

Project:

Verbouw Oude Rijksweg 99

Onderdeel:

Details

Opdrachtgever:



Locatie:



Schaal:

1:10

Formaat:

A3

Status:

voorlopig

Fase:

aanvraag

Datum:

19-06-2025

Gew:

07-01-2026

09-02-2026


Projectnr:

V1956

Bladnr:

03.1

- OPBOUW BU-BI:
- rietpakket
 - bestaande rietlat
 - bestaande sporen
 - gipsplaat 12mm
 - vuren latten 21x59mm hoh 300mm
 - vuren lat 21x59mm

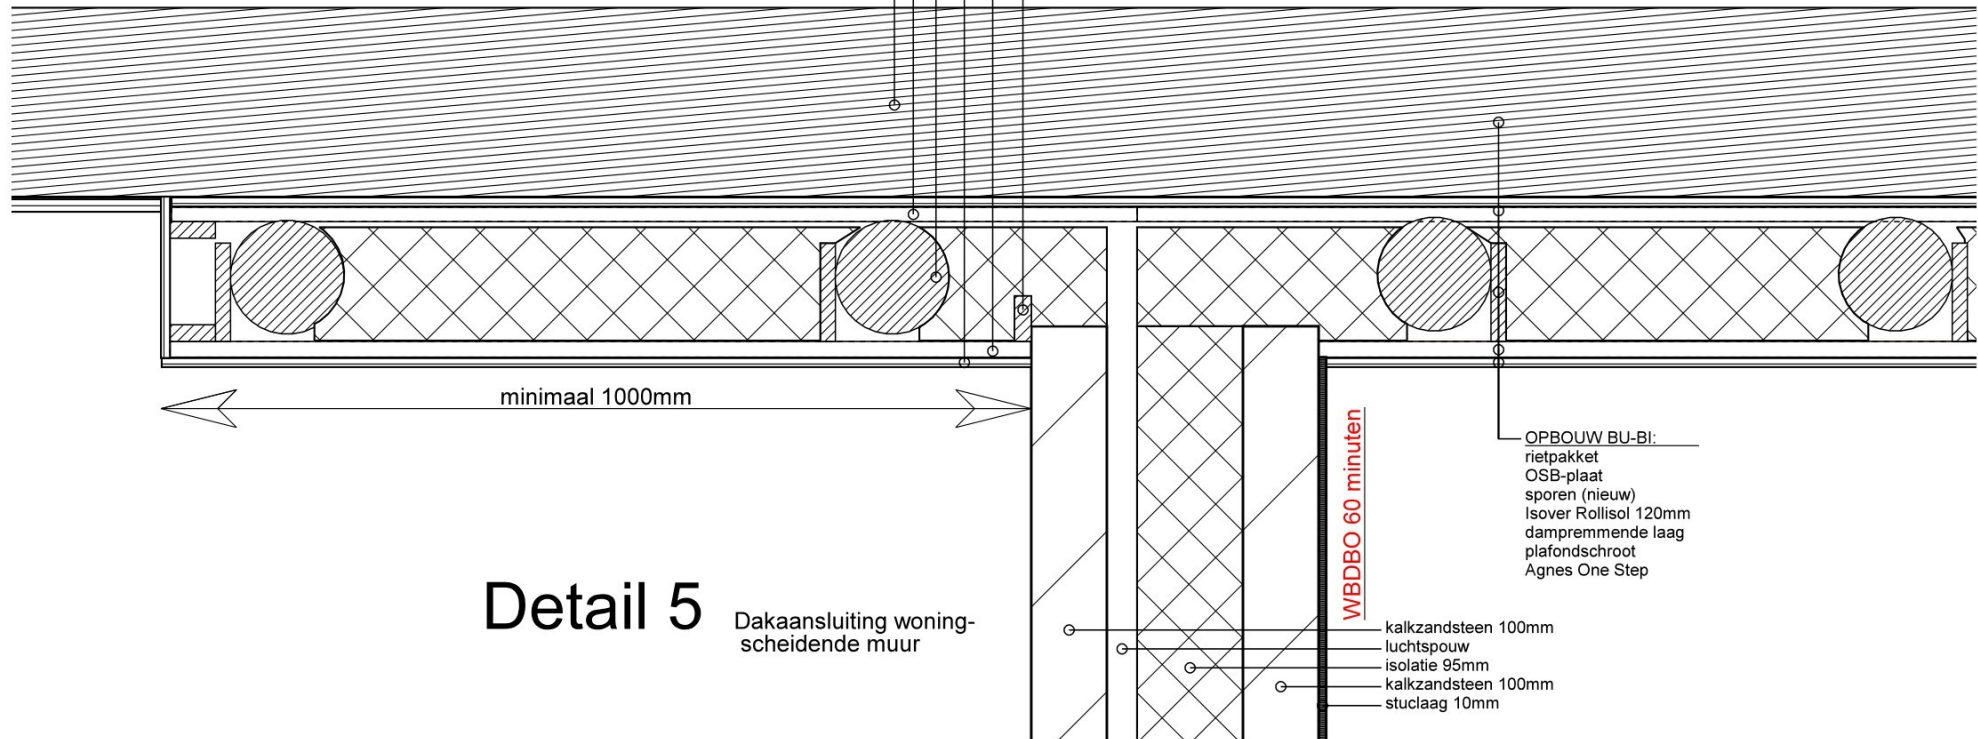

Detail 5 Dakaansluiting woning-scheidende muur

Project:
Verbouw Oude Rijksweg 99

Onderdeel:
Details

Opdrachtgever:



Locatie:

-



Schaal:

1:10

Formaat:

A3

Status:

voorlopig

Fase:

aanvraag

Datum:

26-03-2026,

Gew:

Projectnr:

V1956

Bladnr:

03.1