


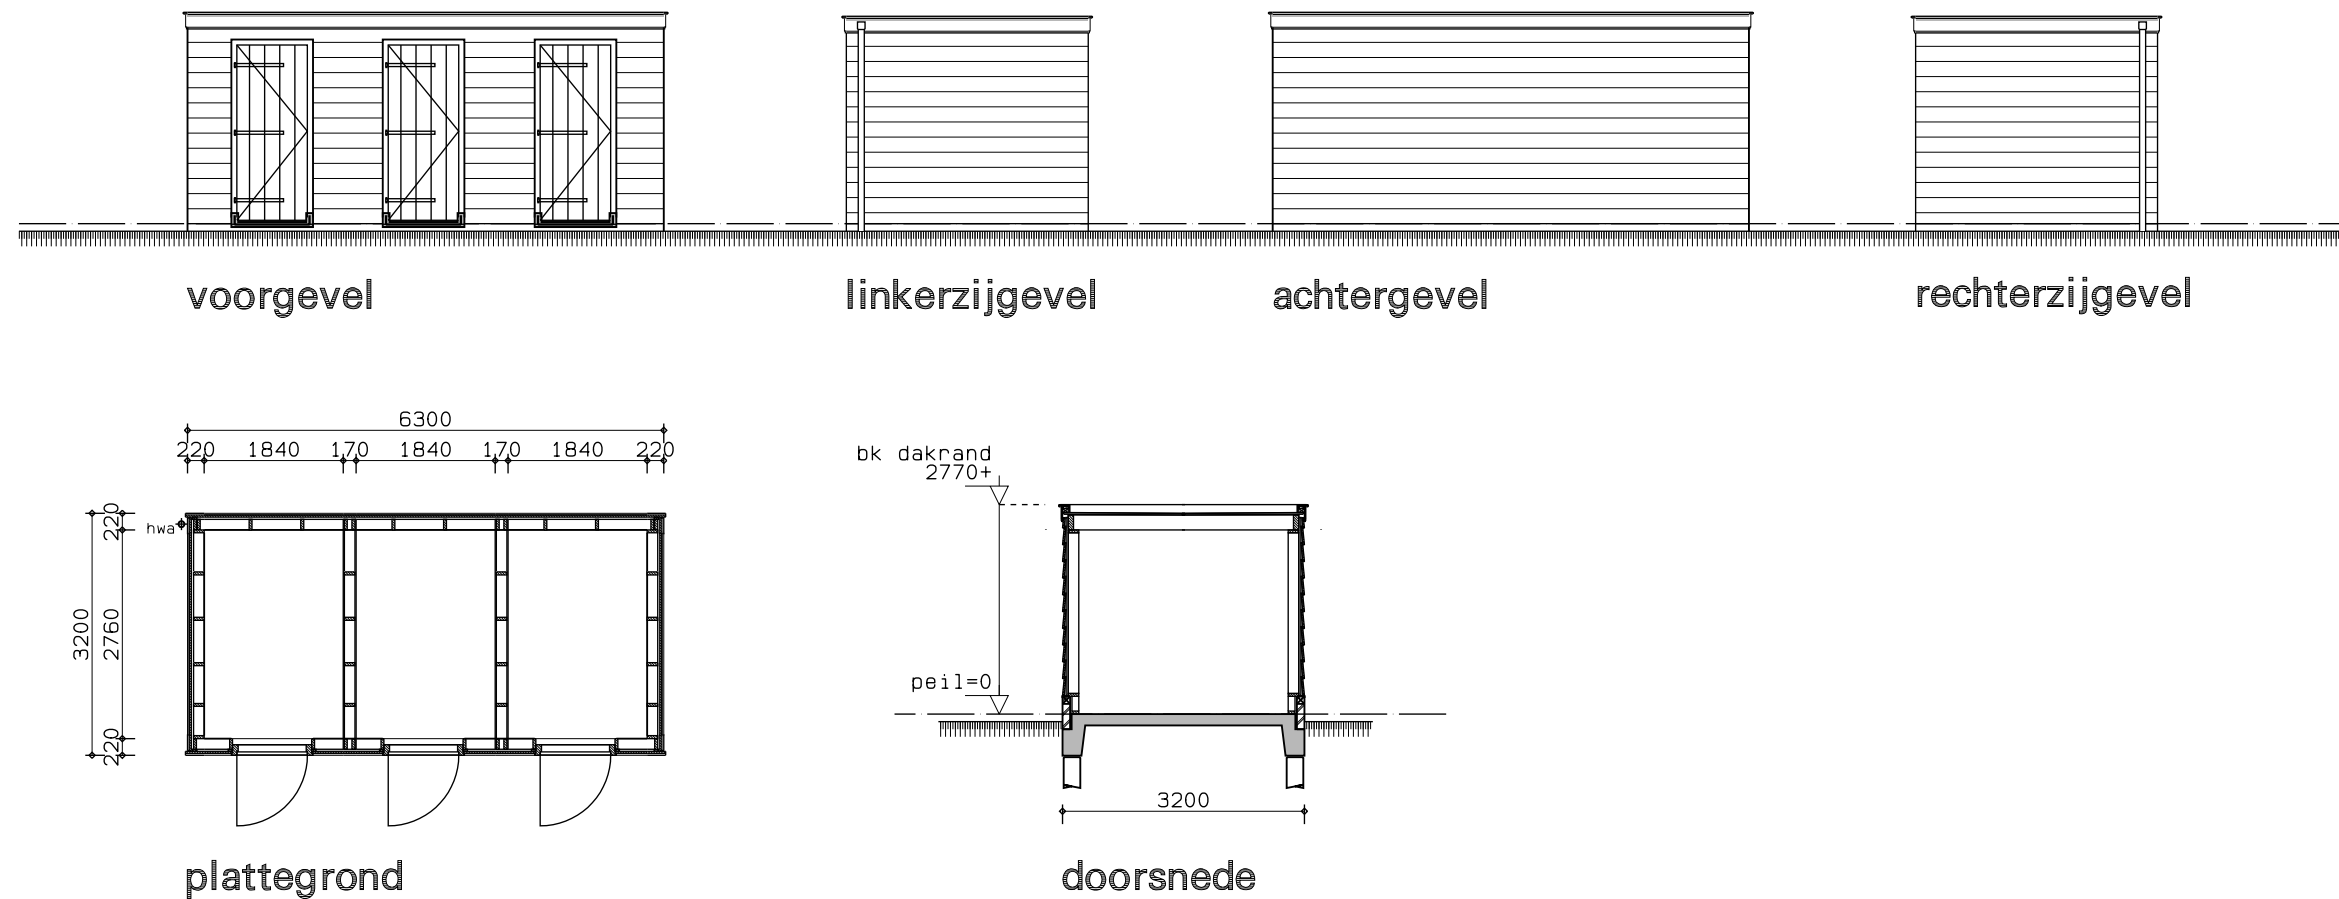


## Kleur- en materiaalstaat

| Omschrijving   | Materiaal         | Kleur                 |
|----------------|-------------------|-----------------------|
| baksteen       | waalformaat       | rood                  |
| gevelbekleding | Eternit           | zwart                 |
| kozijnen       | hout (merbau)     | gebr. wit (Ral. 9001) |
| deuren         | hout (merbau)     | d. groen (Ral. 6009)  |
| daklijsten     | western red cedar | gebr. wit (Ral. 9001) |
| hwa's          | zink              | naturel               |

Bergingen:  
1 x als getekend  
1 x gespiegeld

gewijzigd

|               |                                                          |
|---------------|----------------------------------------------------------|
| project       | 7 Nieuwbouw woningen Stoombootweg 53 Amsterdam           |
| opdrachtgever | Leidse Bouw en Vastgoedadviseurs                         |
| omschrijving  | Aanvraag Omgevingsvergunning<br>Bergingen woning 2 t/m 7 |

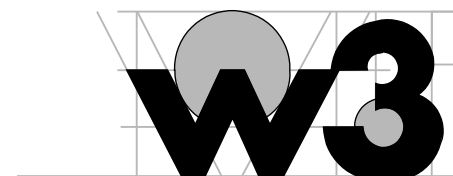

ARCHITECTEN EN INGENIEURS BV

Wagengouw 12  
1151 EG Broek in Waterland  
tel. 020-4031391  
fax. 020-4033779  
email: w3@wadman.nl

|          |            |
|----------|------------|
| refs     | 2136-ao1   |
| schaal   | 1:100      |
| getekend | cdi        |
| datum    | 12-11-2024 |

|          |       |
|----------|-------|
| werk     | 22136 |
| tekening | ao03  |