


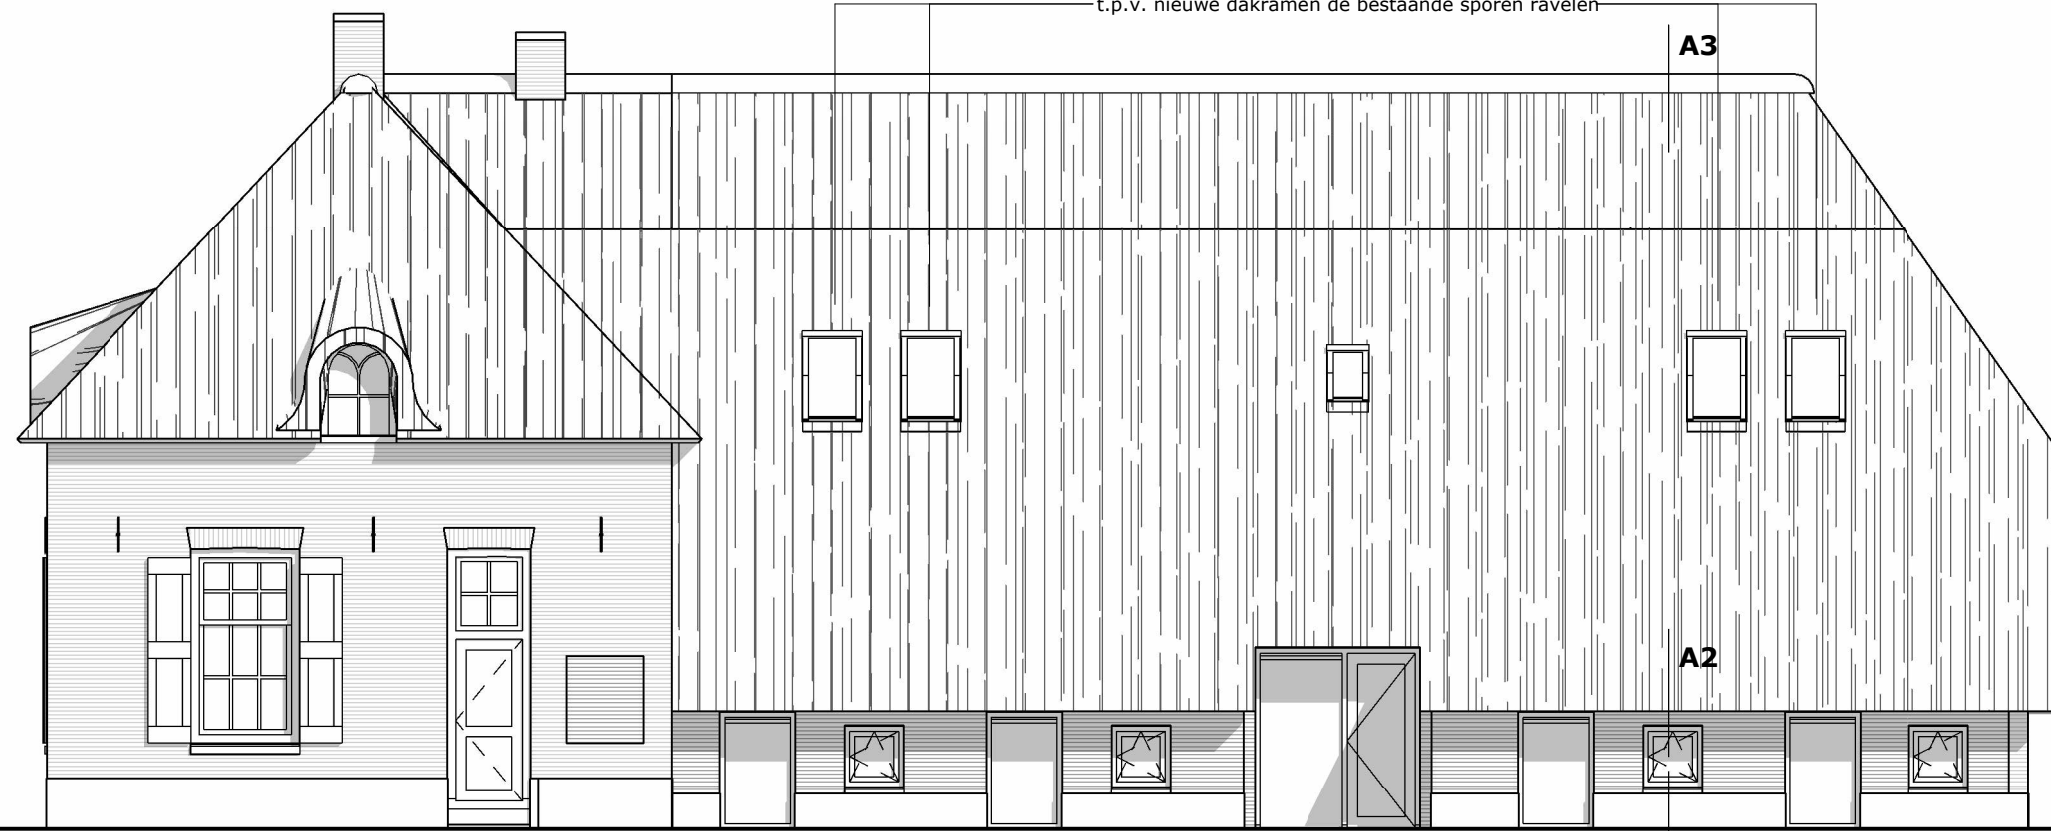


voorgevel



rechter zijgevel




achtergevel

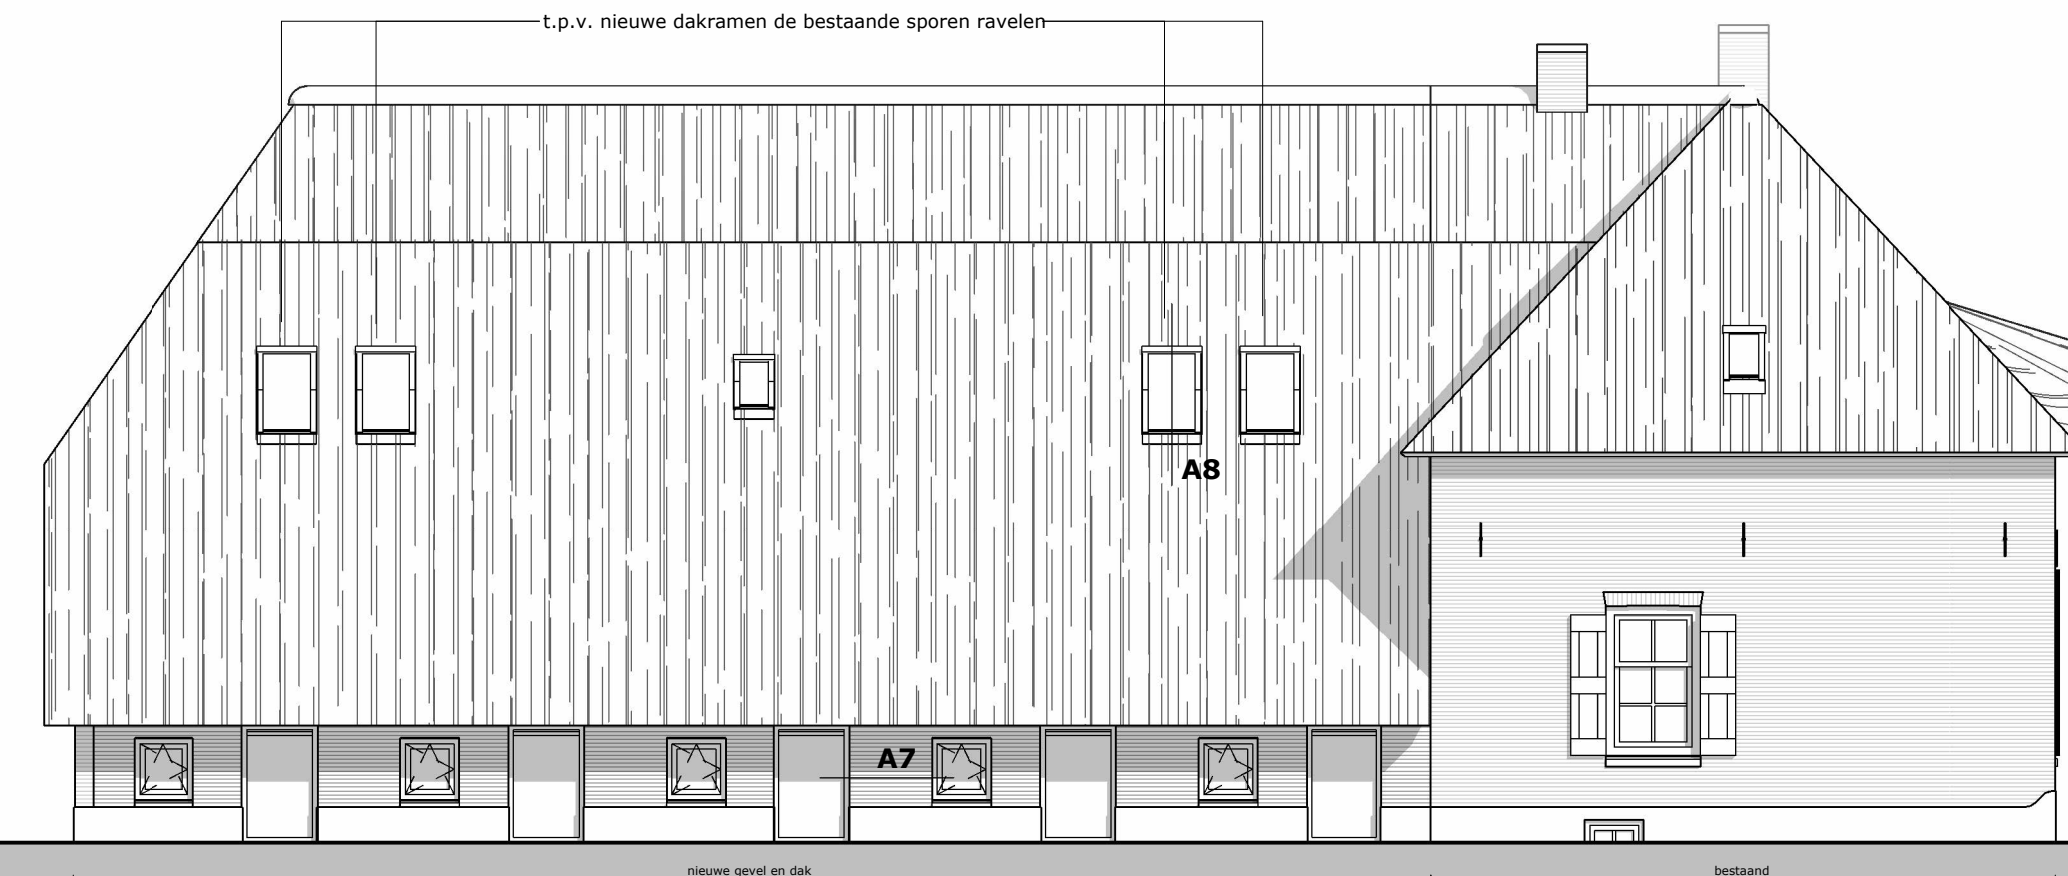


linker zijgevel




rechter zijgevel, bakhuis

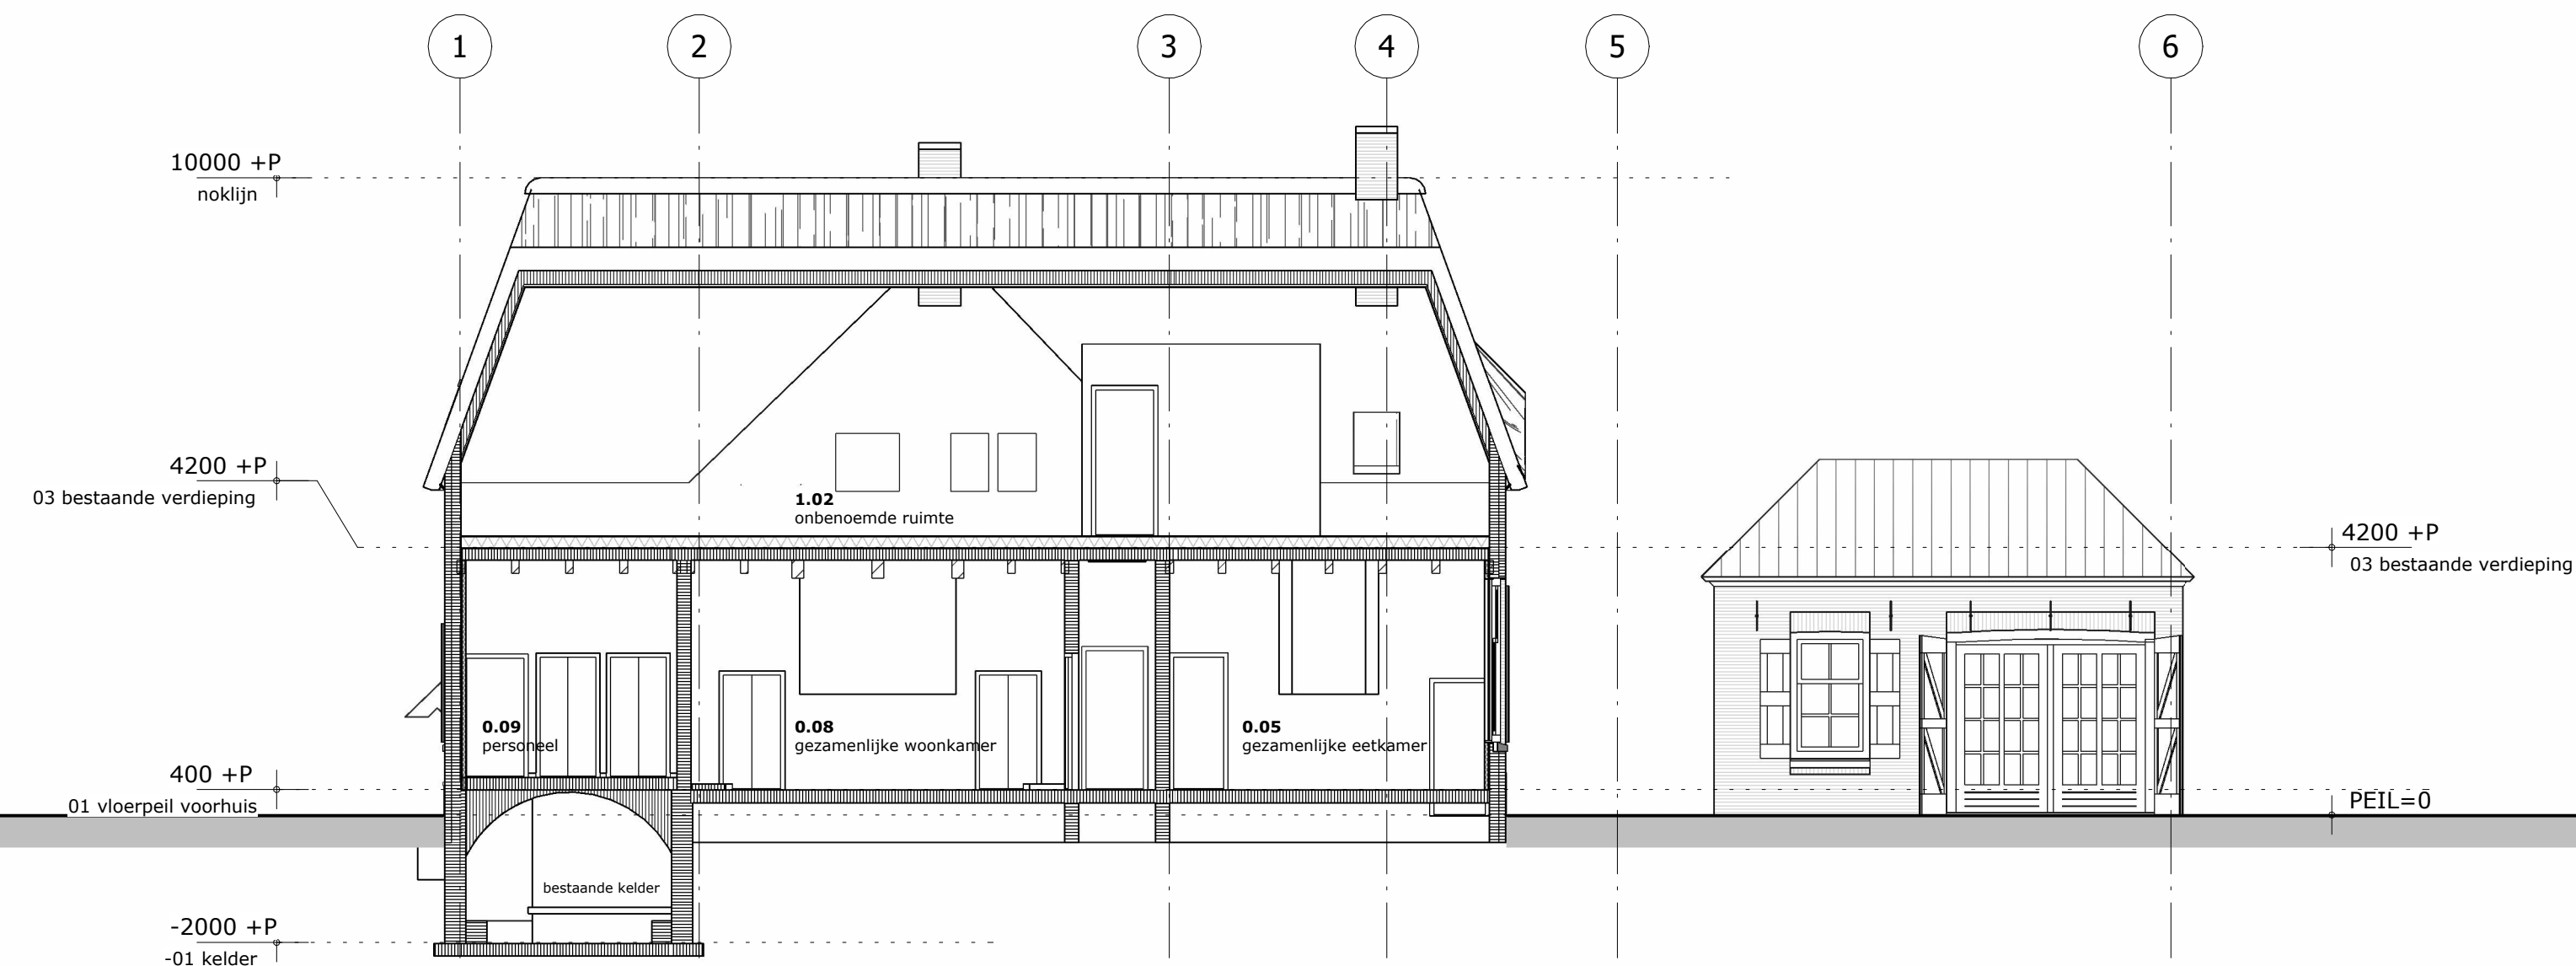


doorsnede A-A

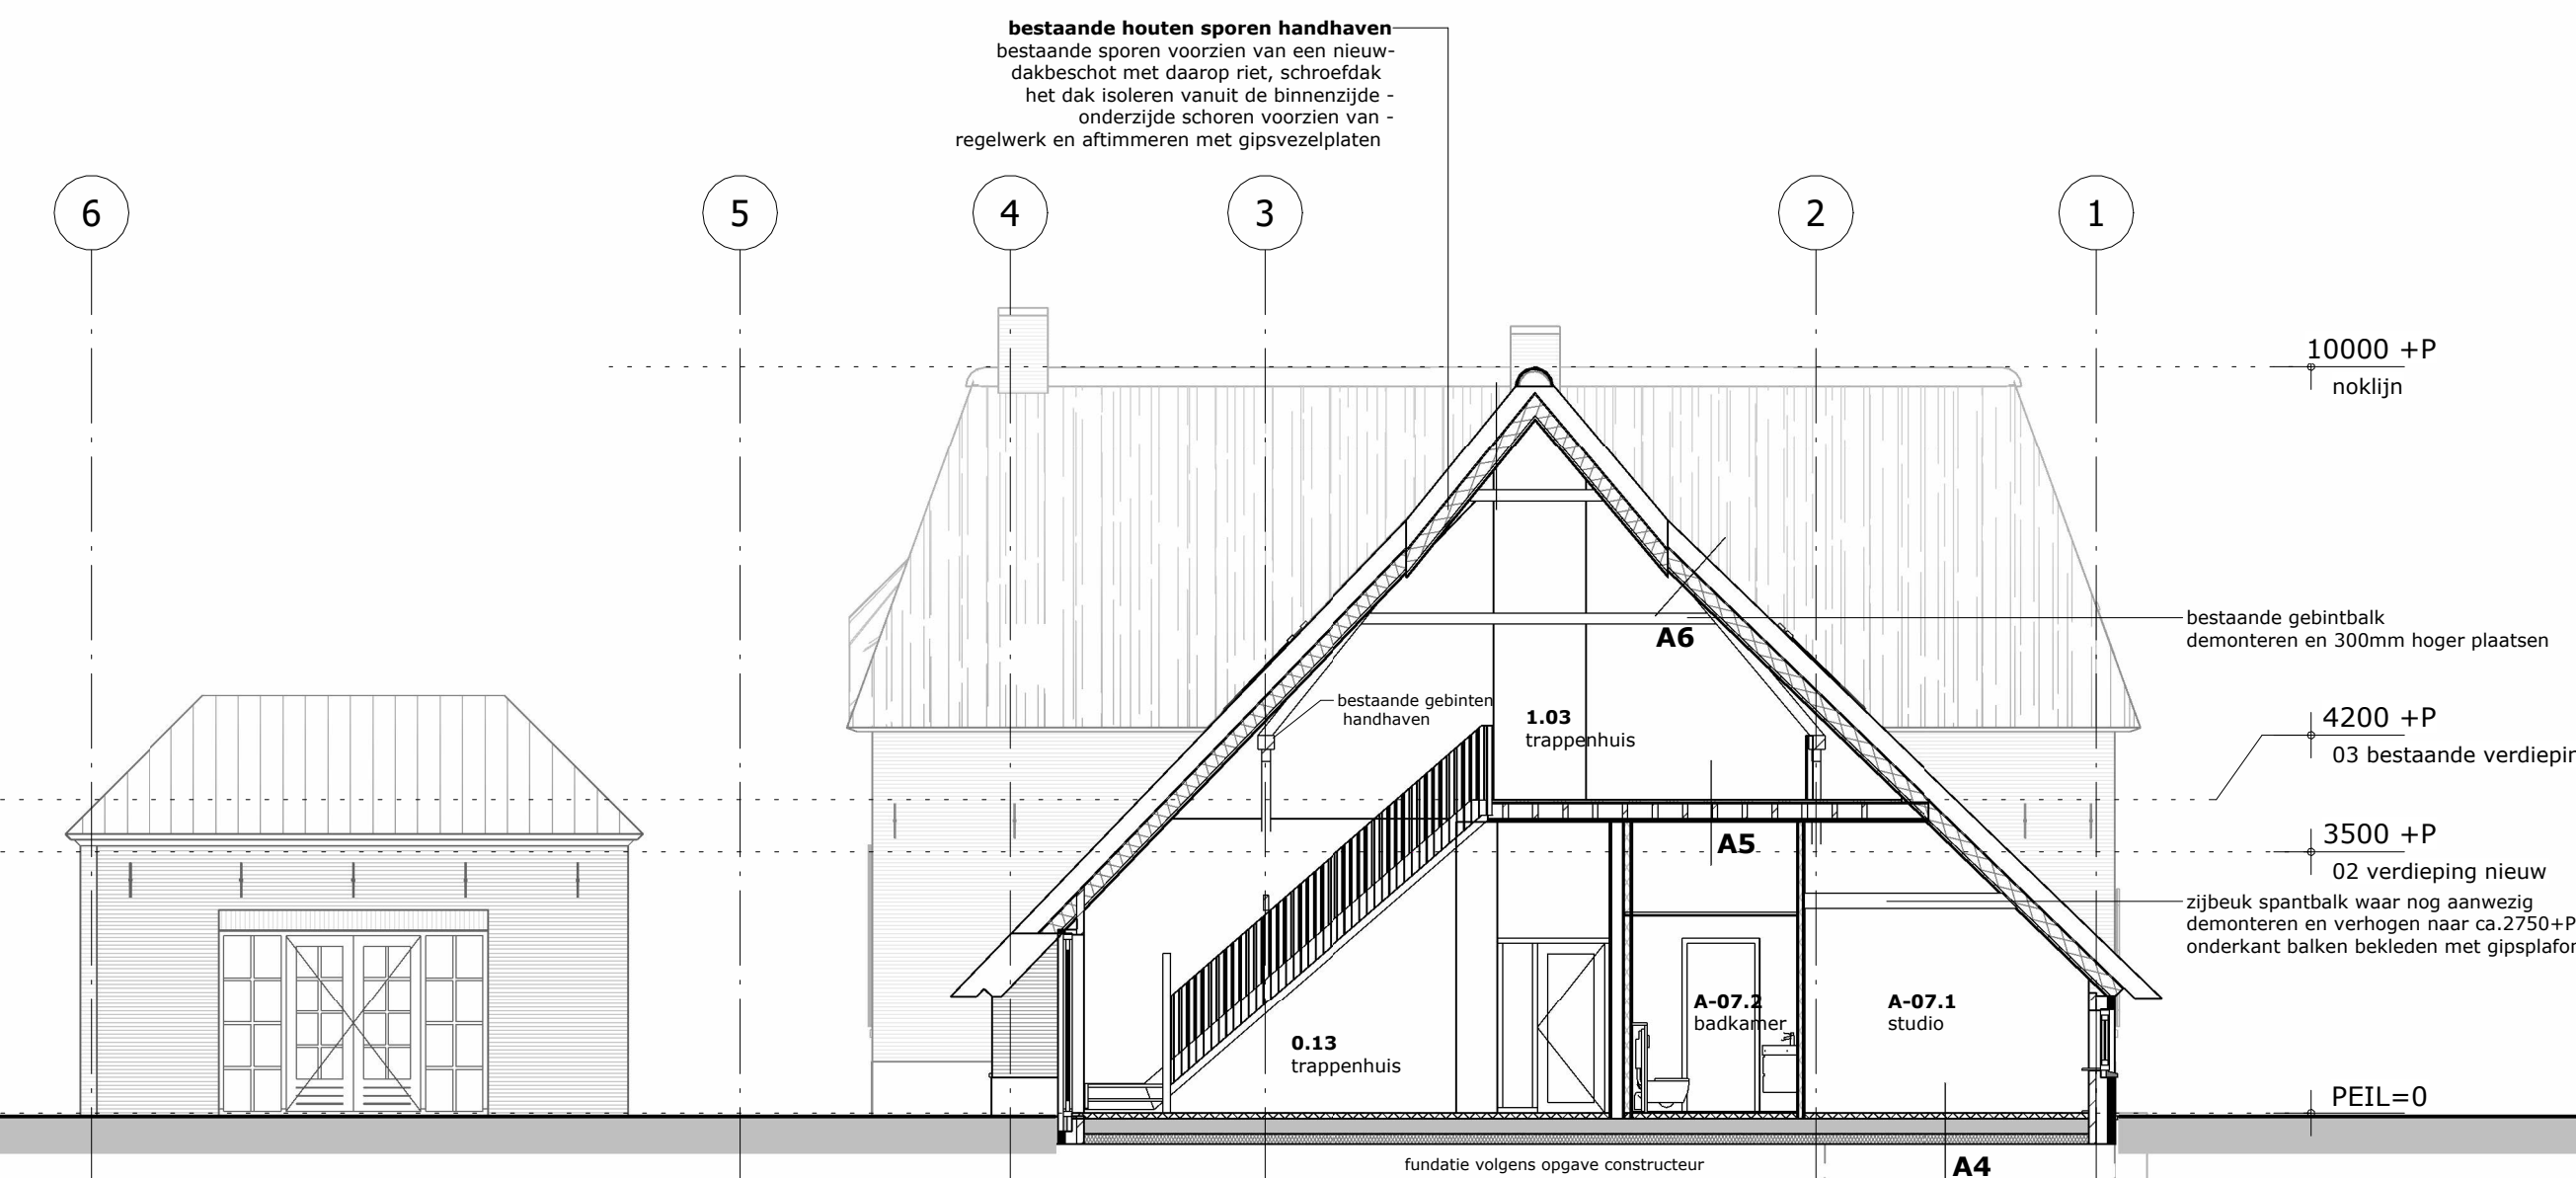

doorsnede B-B

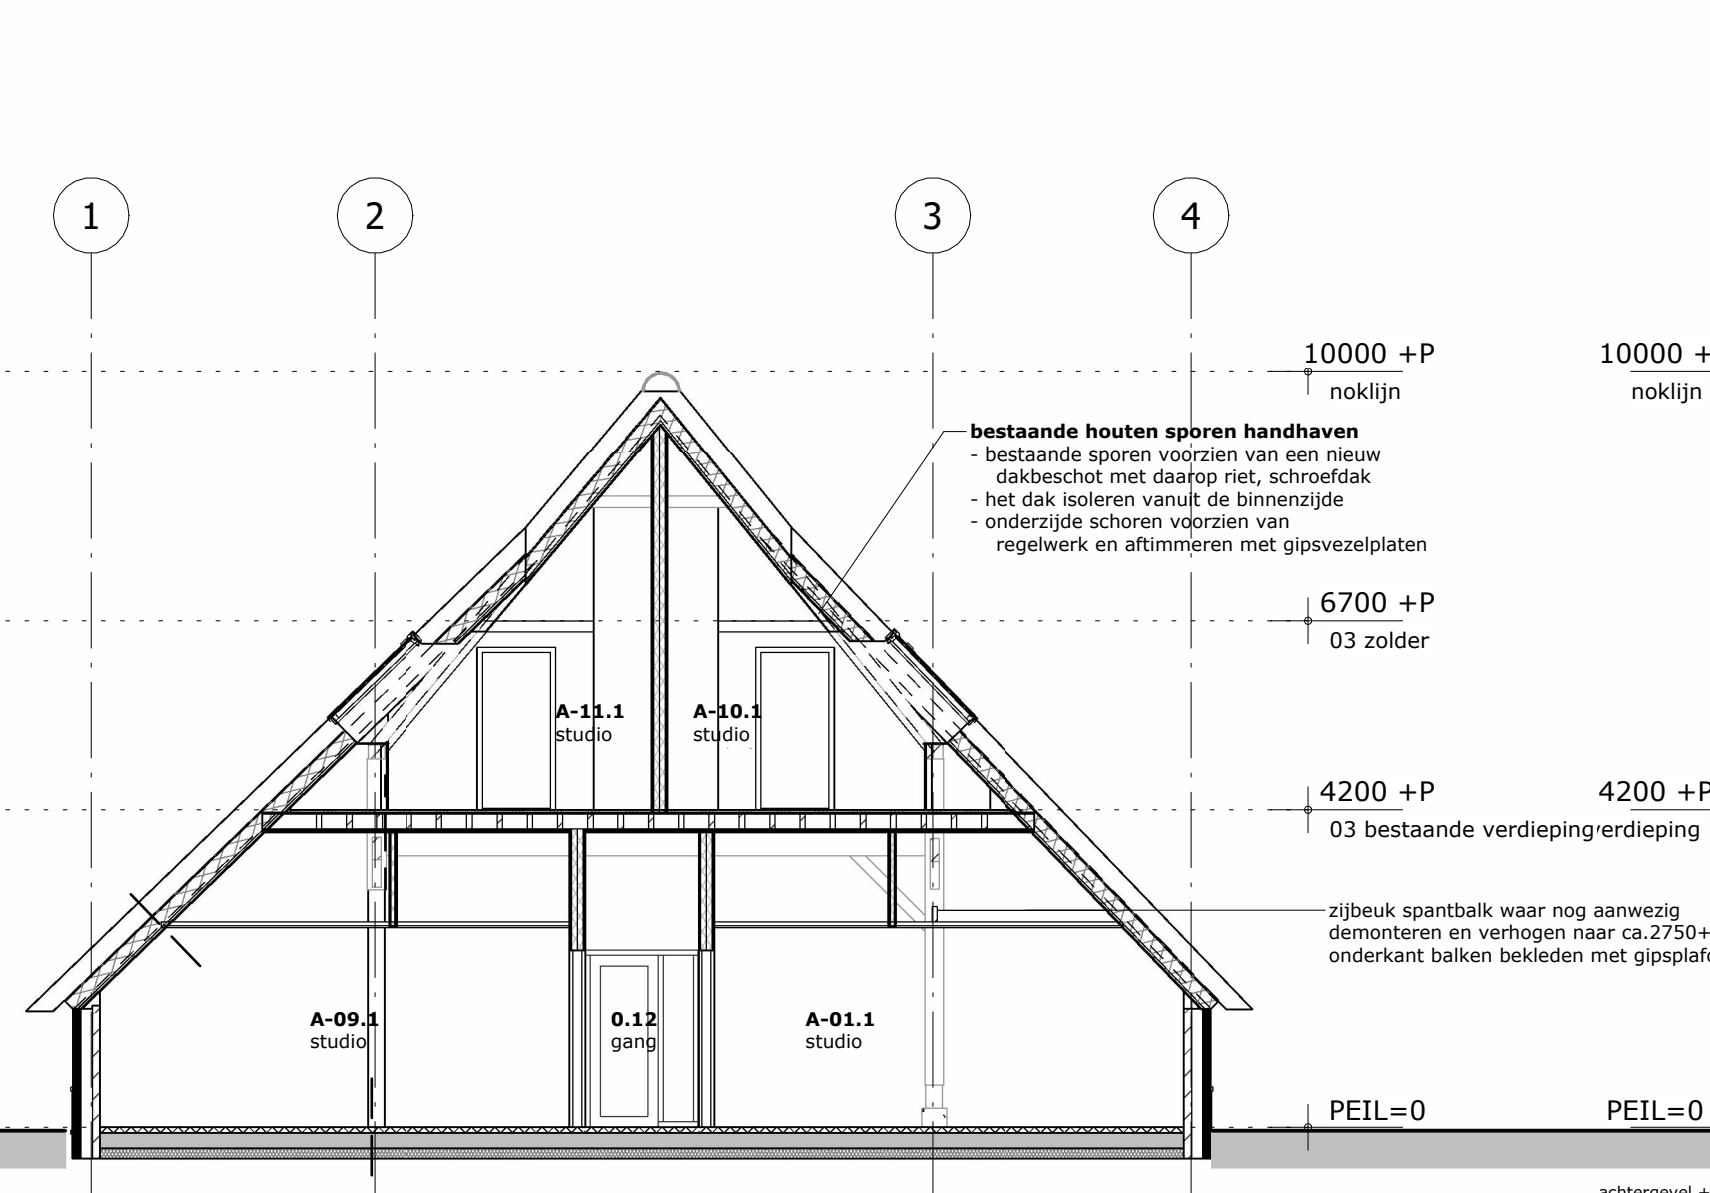

doorsnede D-D

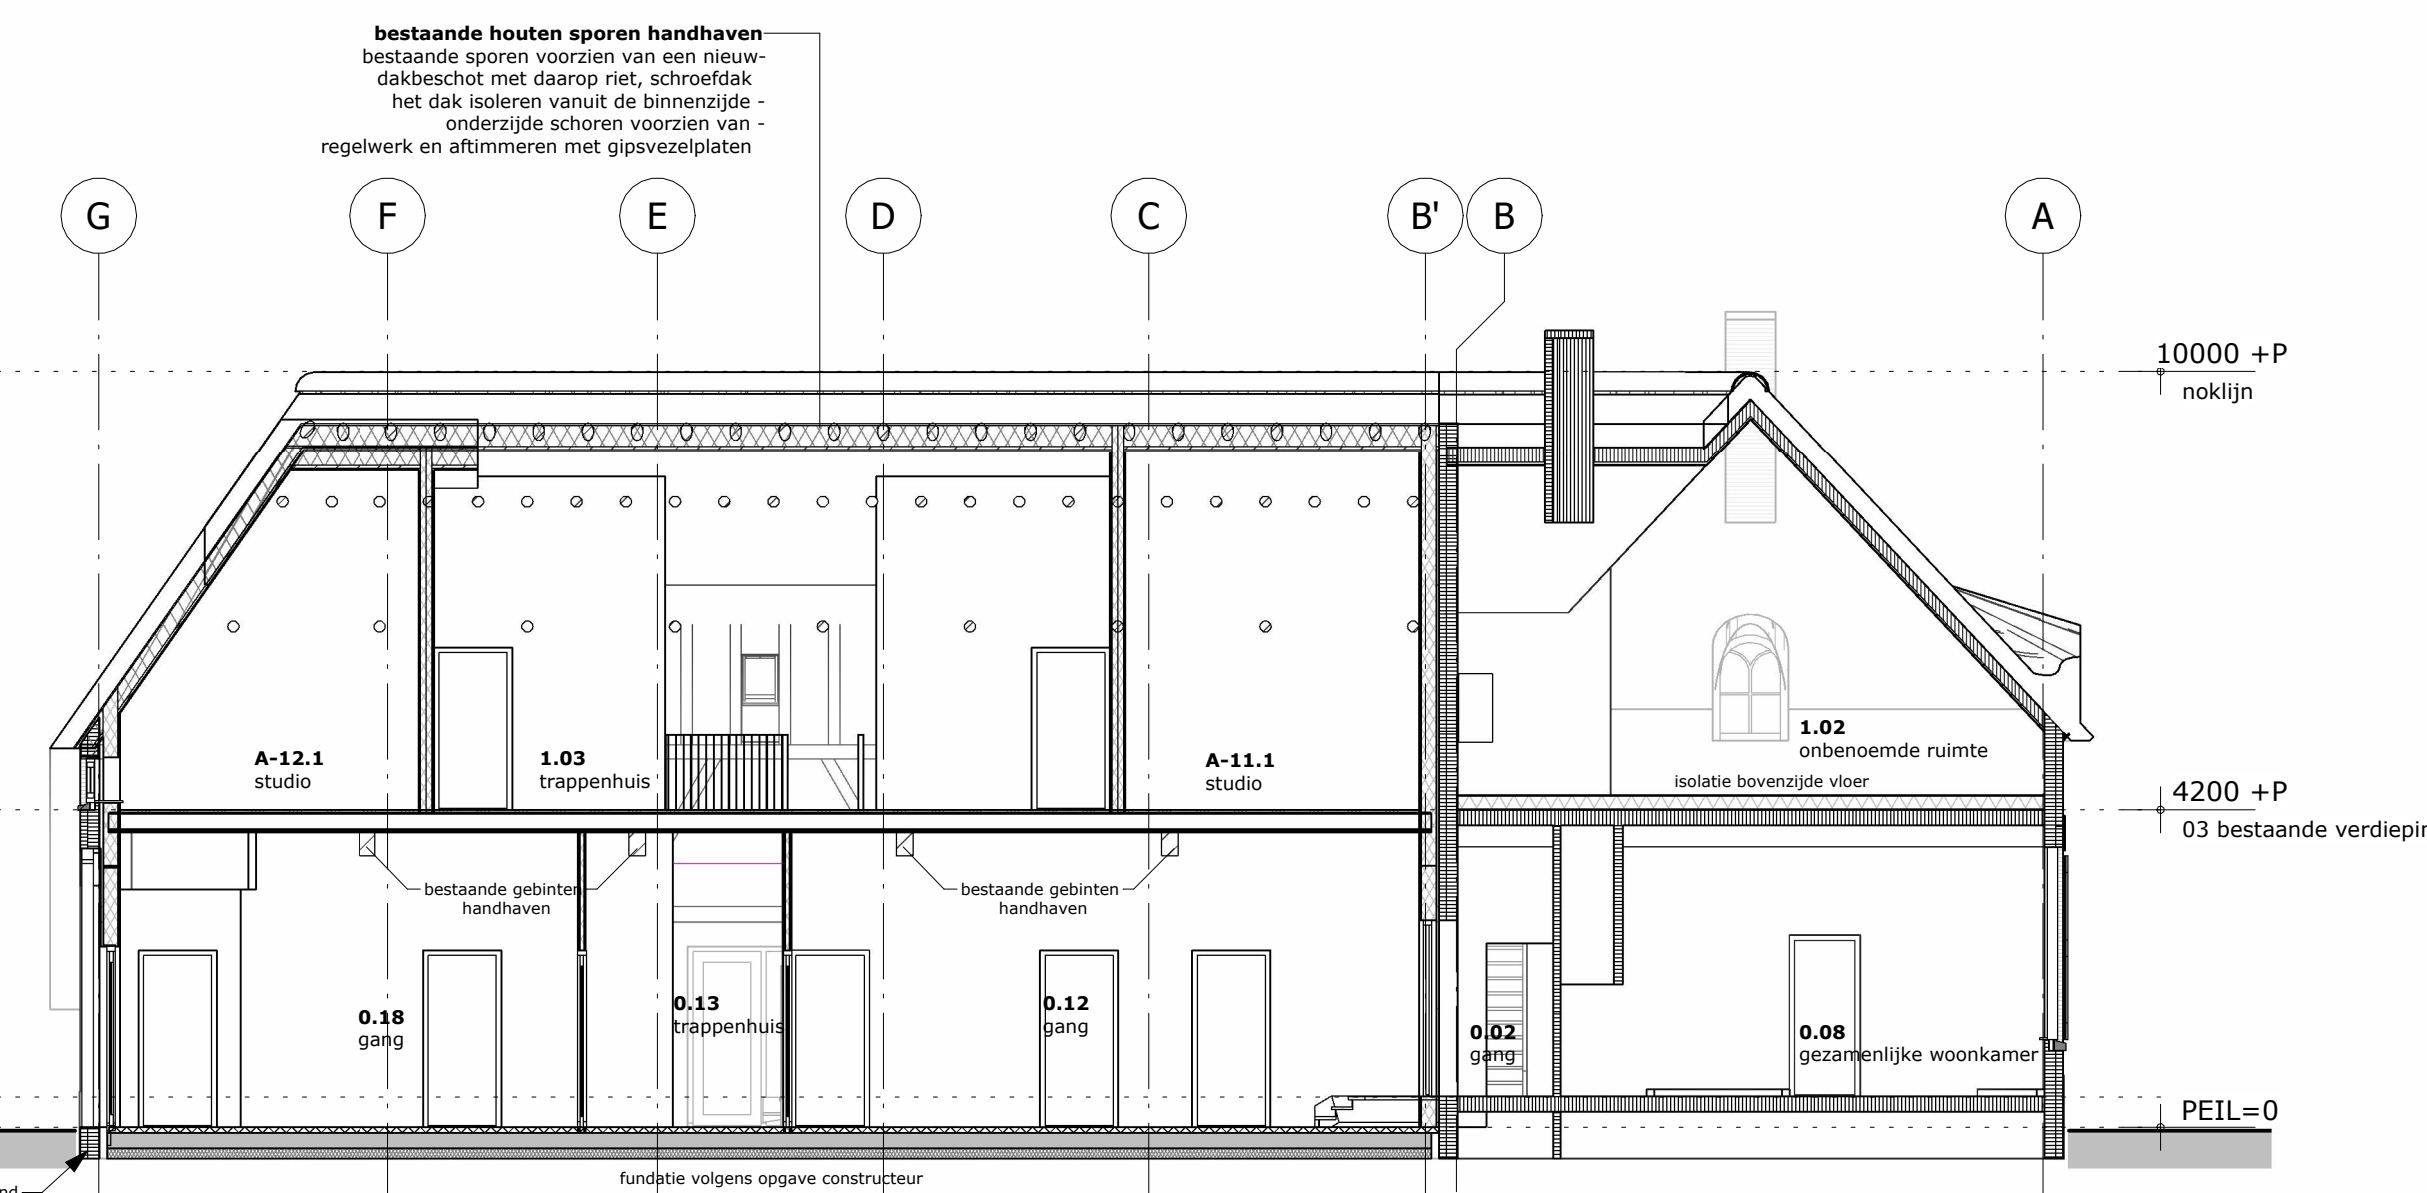

doorsnede C-C

kleur- & materiaalstaat

onderdelen	materiaal	kleur
gevel • gevel • gipst gevel • voegwerk	metseelwerk raapwerk voegspecie	roodbruin, als bestaand grijs, als bestaand grijs, als bestaand
gevelopeningen • kozijnen • ramen • deuren • luiken • raamdorpels • dakramen	hout hout hout hout beton kurastof	wit, als bestaand wit, als bestaand groen, als bestaand groen, als bestaand natuurel antraciet
dak • dakbedekking • rietvorst • knieplank	riet keramisch hout	natuurel rood, als bestaand wit, als bestaand

ontwerp: **nieuwbouw zorgwoningen nieuwe deventerweg 103, zwolle**
opdrachtgever: Onis Beheer II B.V.
architect: **pr8 architecten**
tekenaar: **pr8 architecten**
fase: **omgevingsaanvraag, omgevingsplan**
onderdeel: **gevels en doorsnedes gebouw A & E**
schaal: 1:100
afm.: 594x1189
datum: 100625
wijziging: 031025

Legenda toegepaste uitzonderingsgrondslagen

In dit document zijn gegevens geanonimiseerd op grond van:

Wet	Artikel	Omschrijving	Pagina's
Wet open overheid	Art. 5.1 lid 2 sub e	De eerbiediging van de persoonlijke levenssfeer	1