




VOORGEVEL

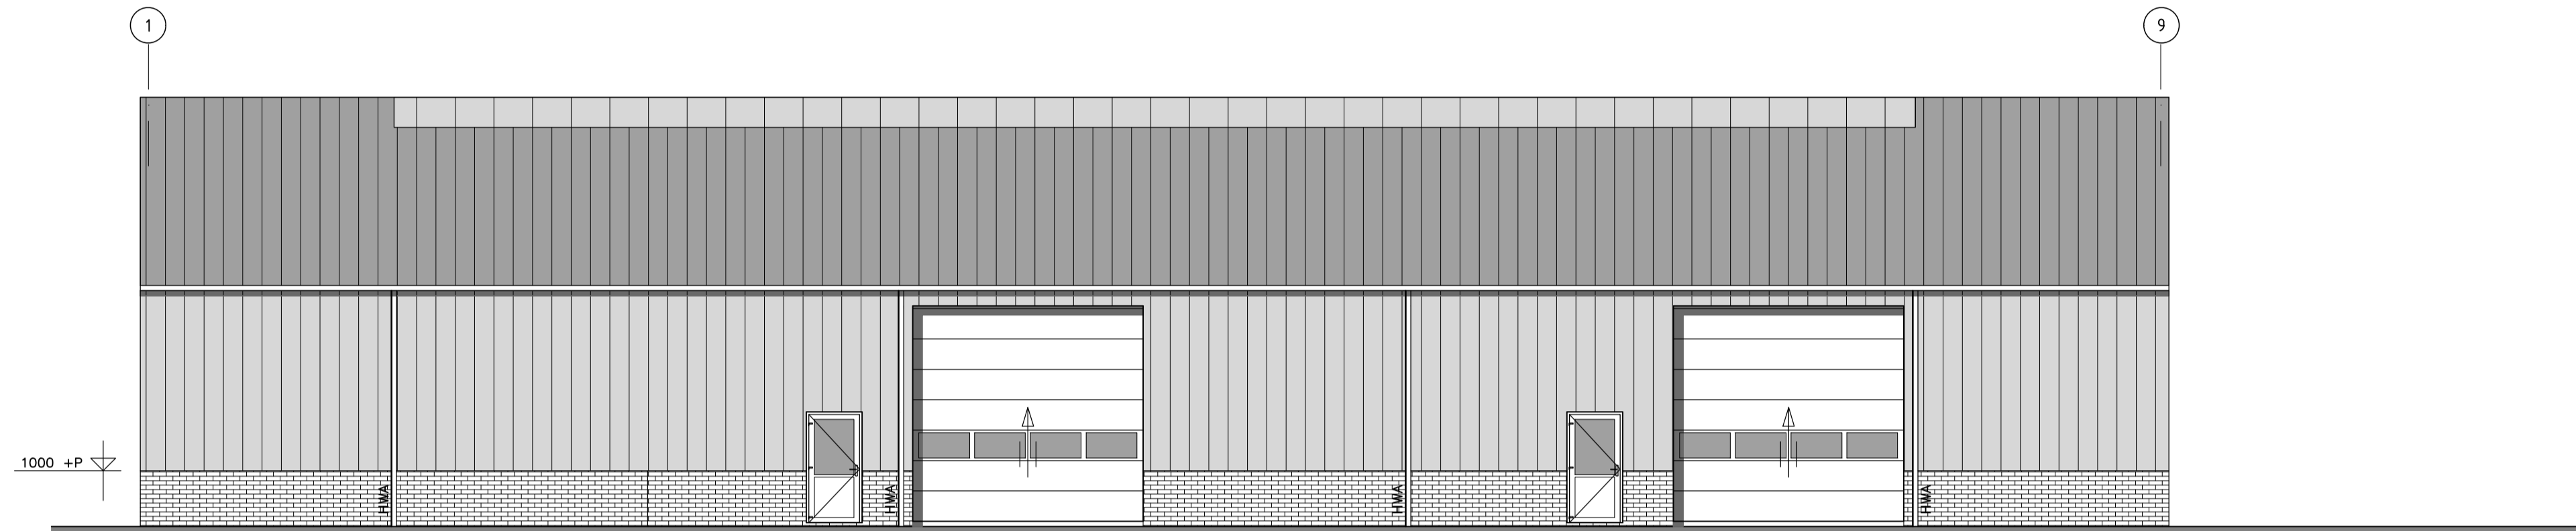

RECHTER ZIJGEVEL

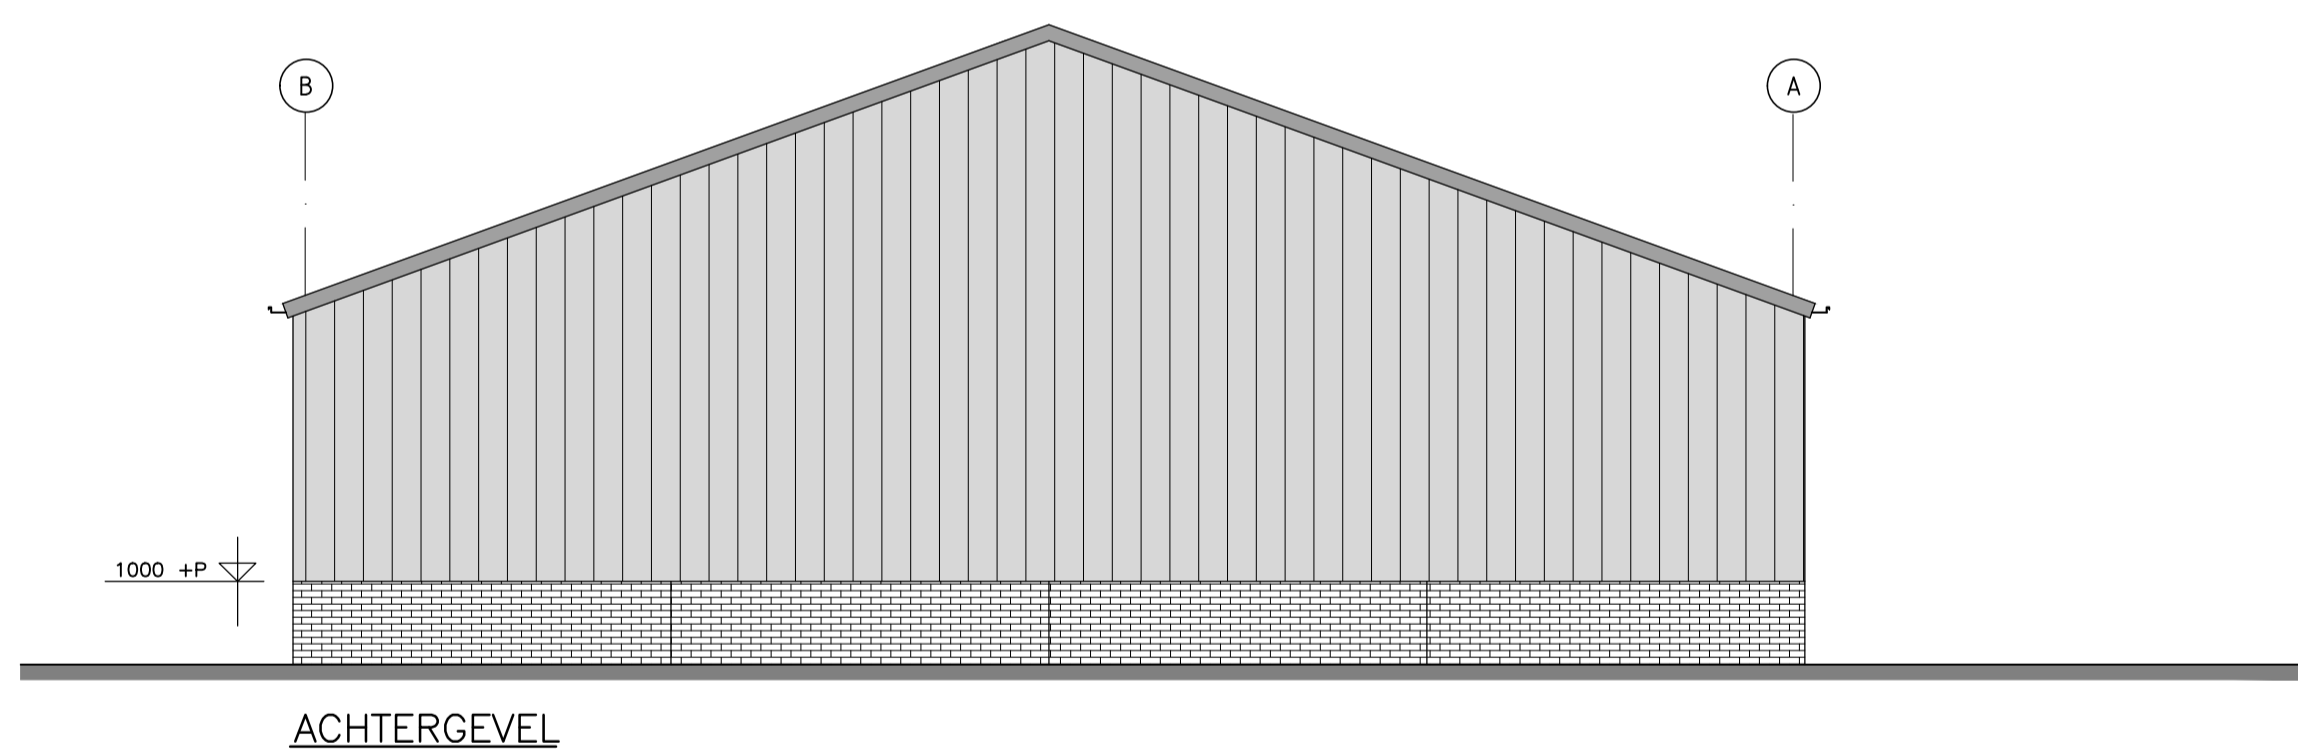

ACHTERGEVEL

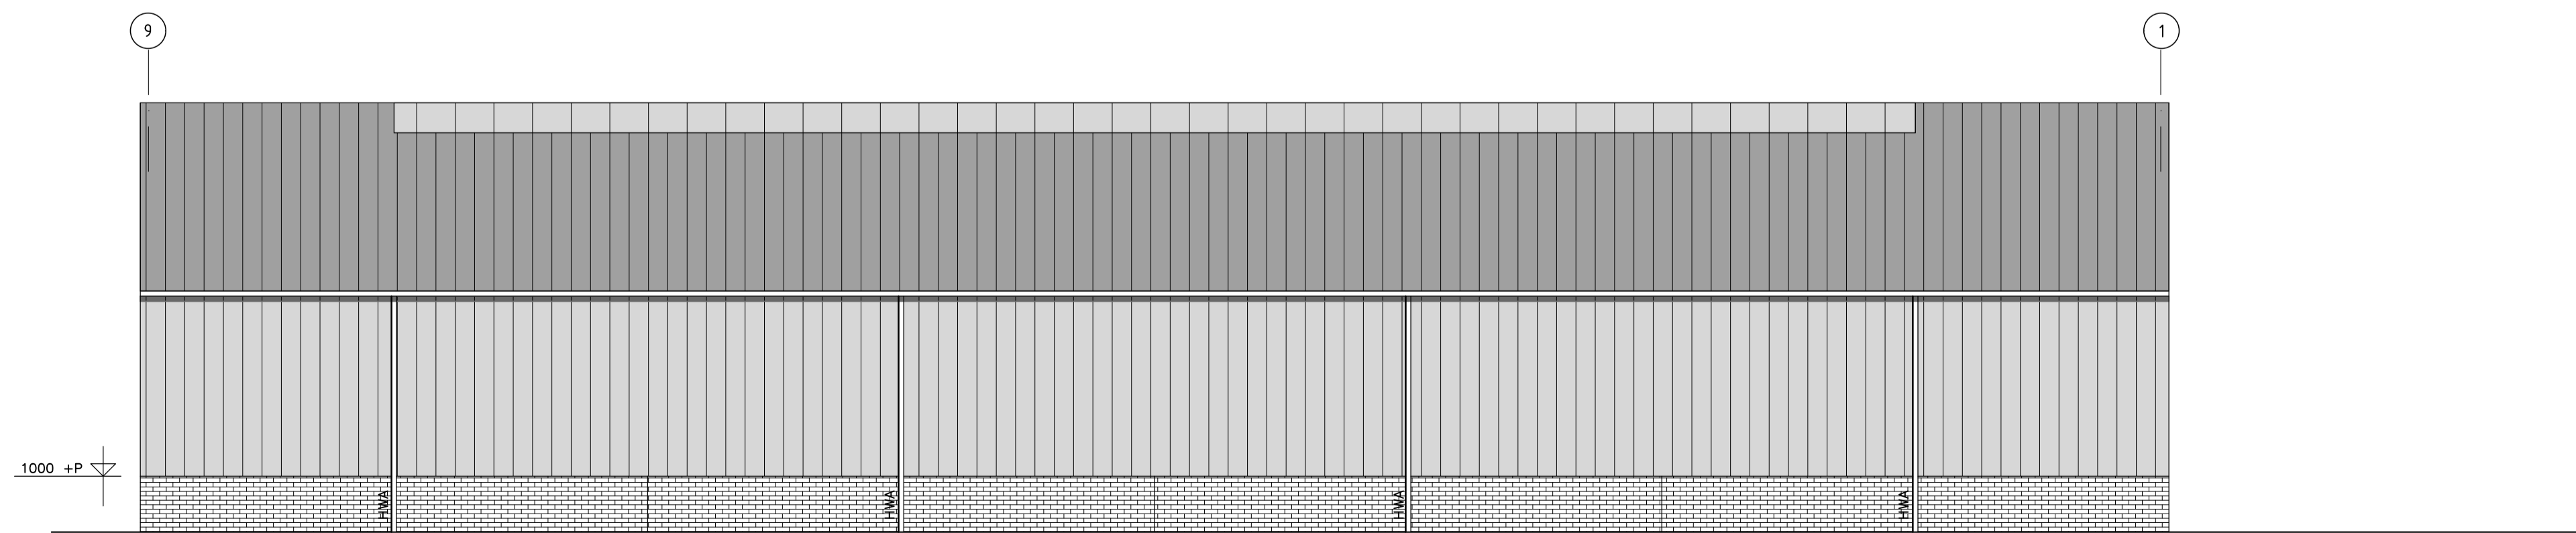

LINKER ZIJGEVEL

### RENVOOI

DAK	: Sandwichpaneel SAB type D 1000 TL : dik 40/70 mm; kleur: antraciet matt : polycarbonaat lichtstraat (opaal) : Stalen windveren; kleur: antraciet matt
DAKGOTEN	: Alu bakgoten; kleur: zink zilver : HWA; PVC ø100mm; kleur: grijs
WANDEN	: Sandwichpaneel SAB type WB 1000 LL : dik 60mm; kleur: juniper green
TRASRAAM	: Betonplint SAFEBE 16-4 PU tot 1 m.+P : met baksteenmotief; kleur: vulkaan rood
OVERHEADDEUREN	: Staal; kleur: grijswit
ENTREEDEUREN	: Kunststof; kleur: wit
Gordingen, spanten, fundering volgens berekening constructeur.	

[Redacted]		GEWUJZGD :
Paardekopweg 16		GEWUJZGD :
5754 PZ Deurne		GEWUJZGD :
[Redacted]		GEWUJZGD :
Gevelaanzichten		GEWUJZGD :
van een loods		GEWUJZGD : 09-09-'24 ME
[Redacted]		DATUM: 21-08-'24 ME
[Redacted]		SCHAAL: 1:100
[Redacted]		BLADNO: 02
[Redacted]		WERK NR: 15164