




Voorgevel



Rechterzijgevel



Achtergevel

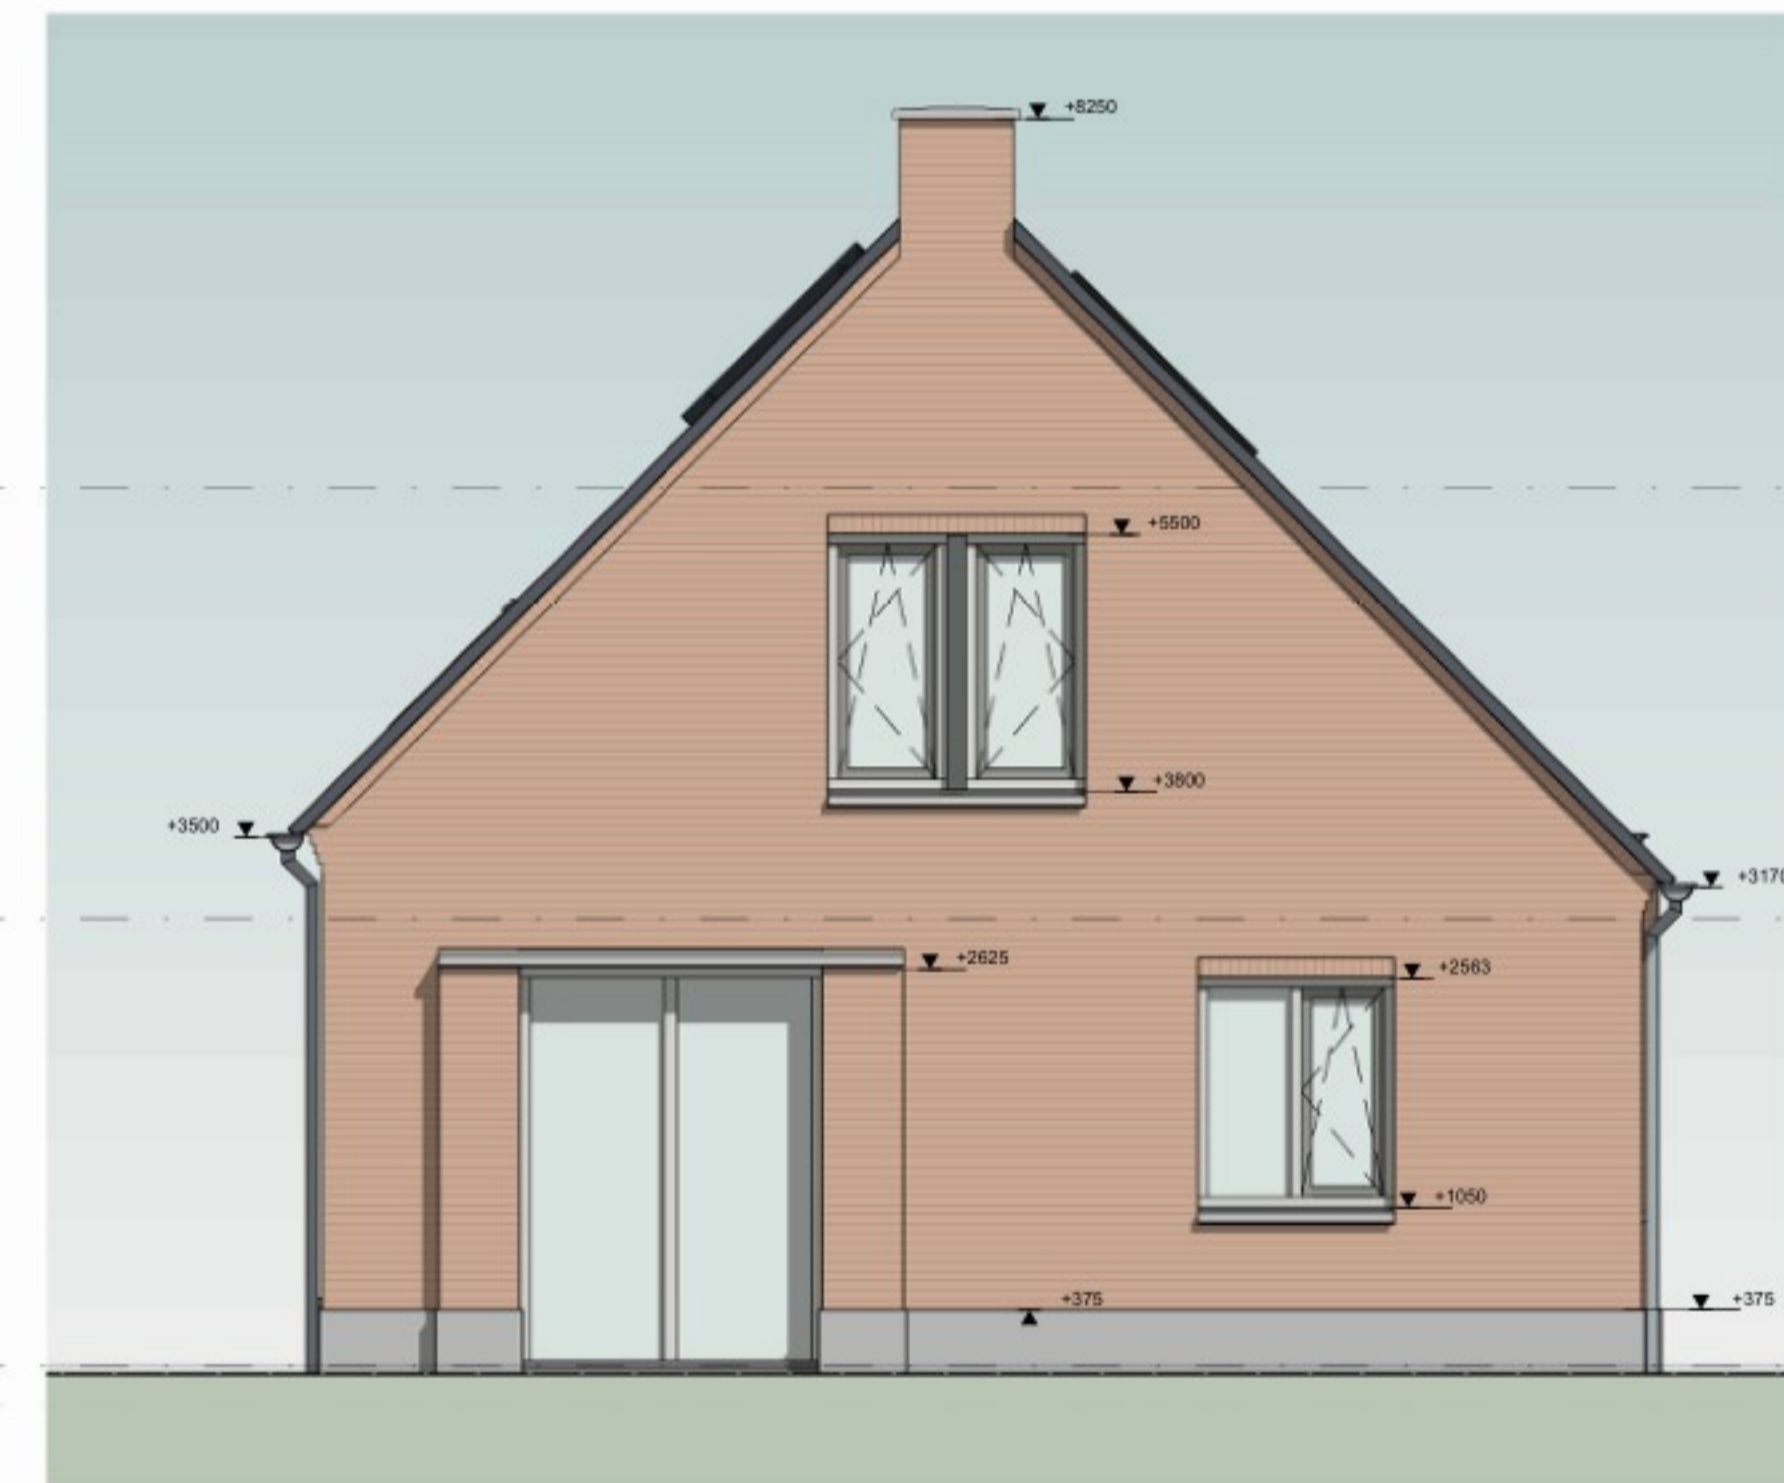

Linkerzijgevel



Onderwerp:	GEVELS	
Bouwwerk:	Definitief Ontwerp - Aanvraag omgevingsvergunning	Bladnr.: DO-A#0102-01
Opdrachtgever:	12 woningen Molenweg - Monseigneur Berkvensstraat te Lissel	Werknr.: 2325-PMP
Projectarchitect:	PM+ VAST	Getekend:
Schaal:	1:50	Datum: 13-03-2026
Gewijzigd:		

CONCEPT