



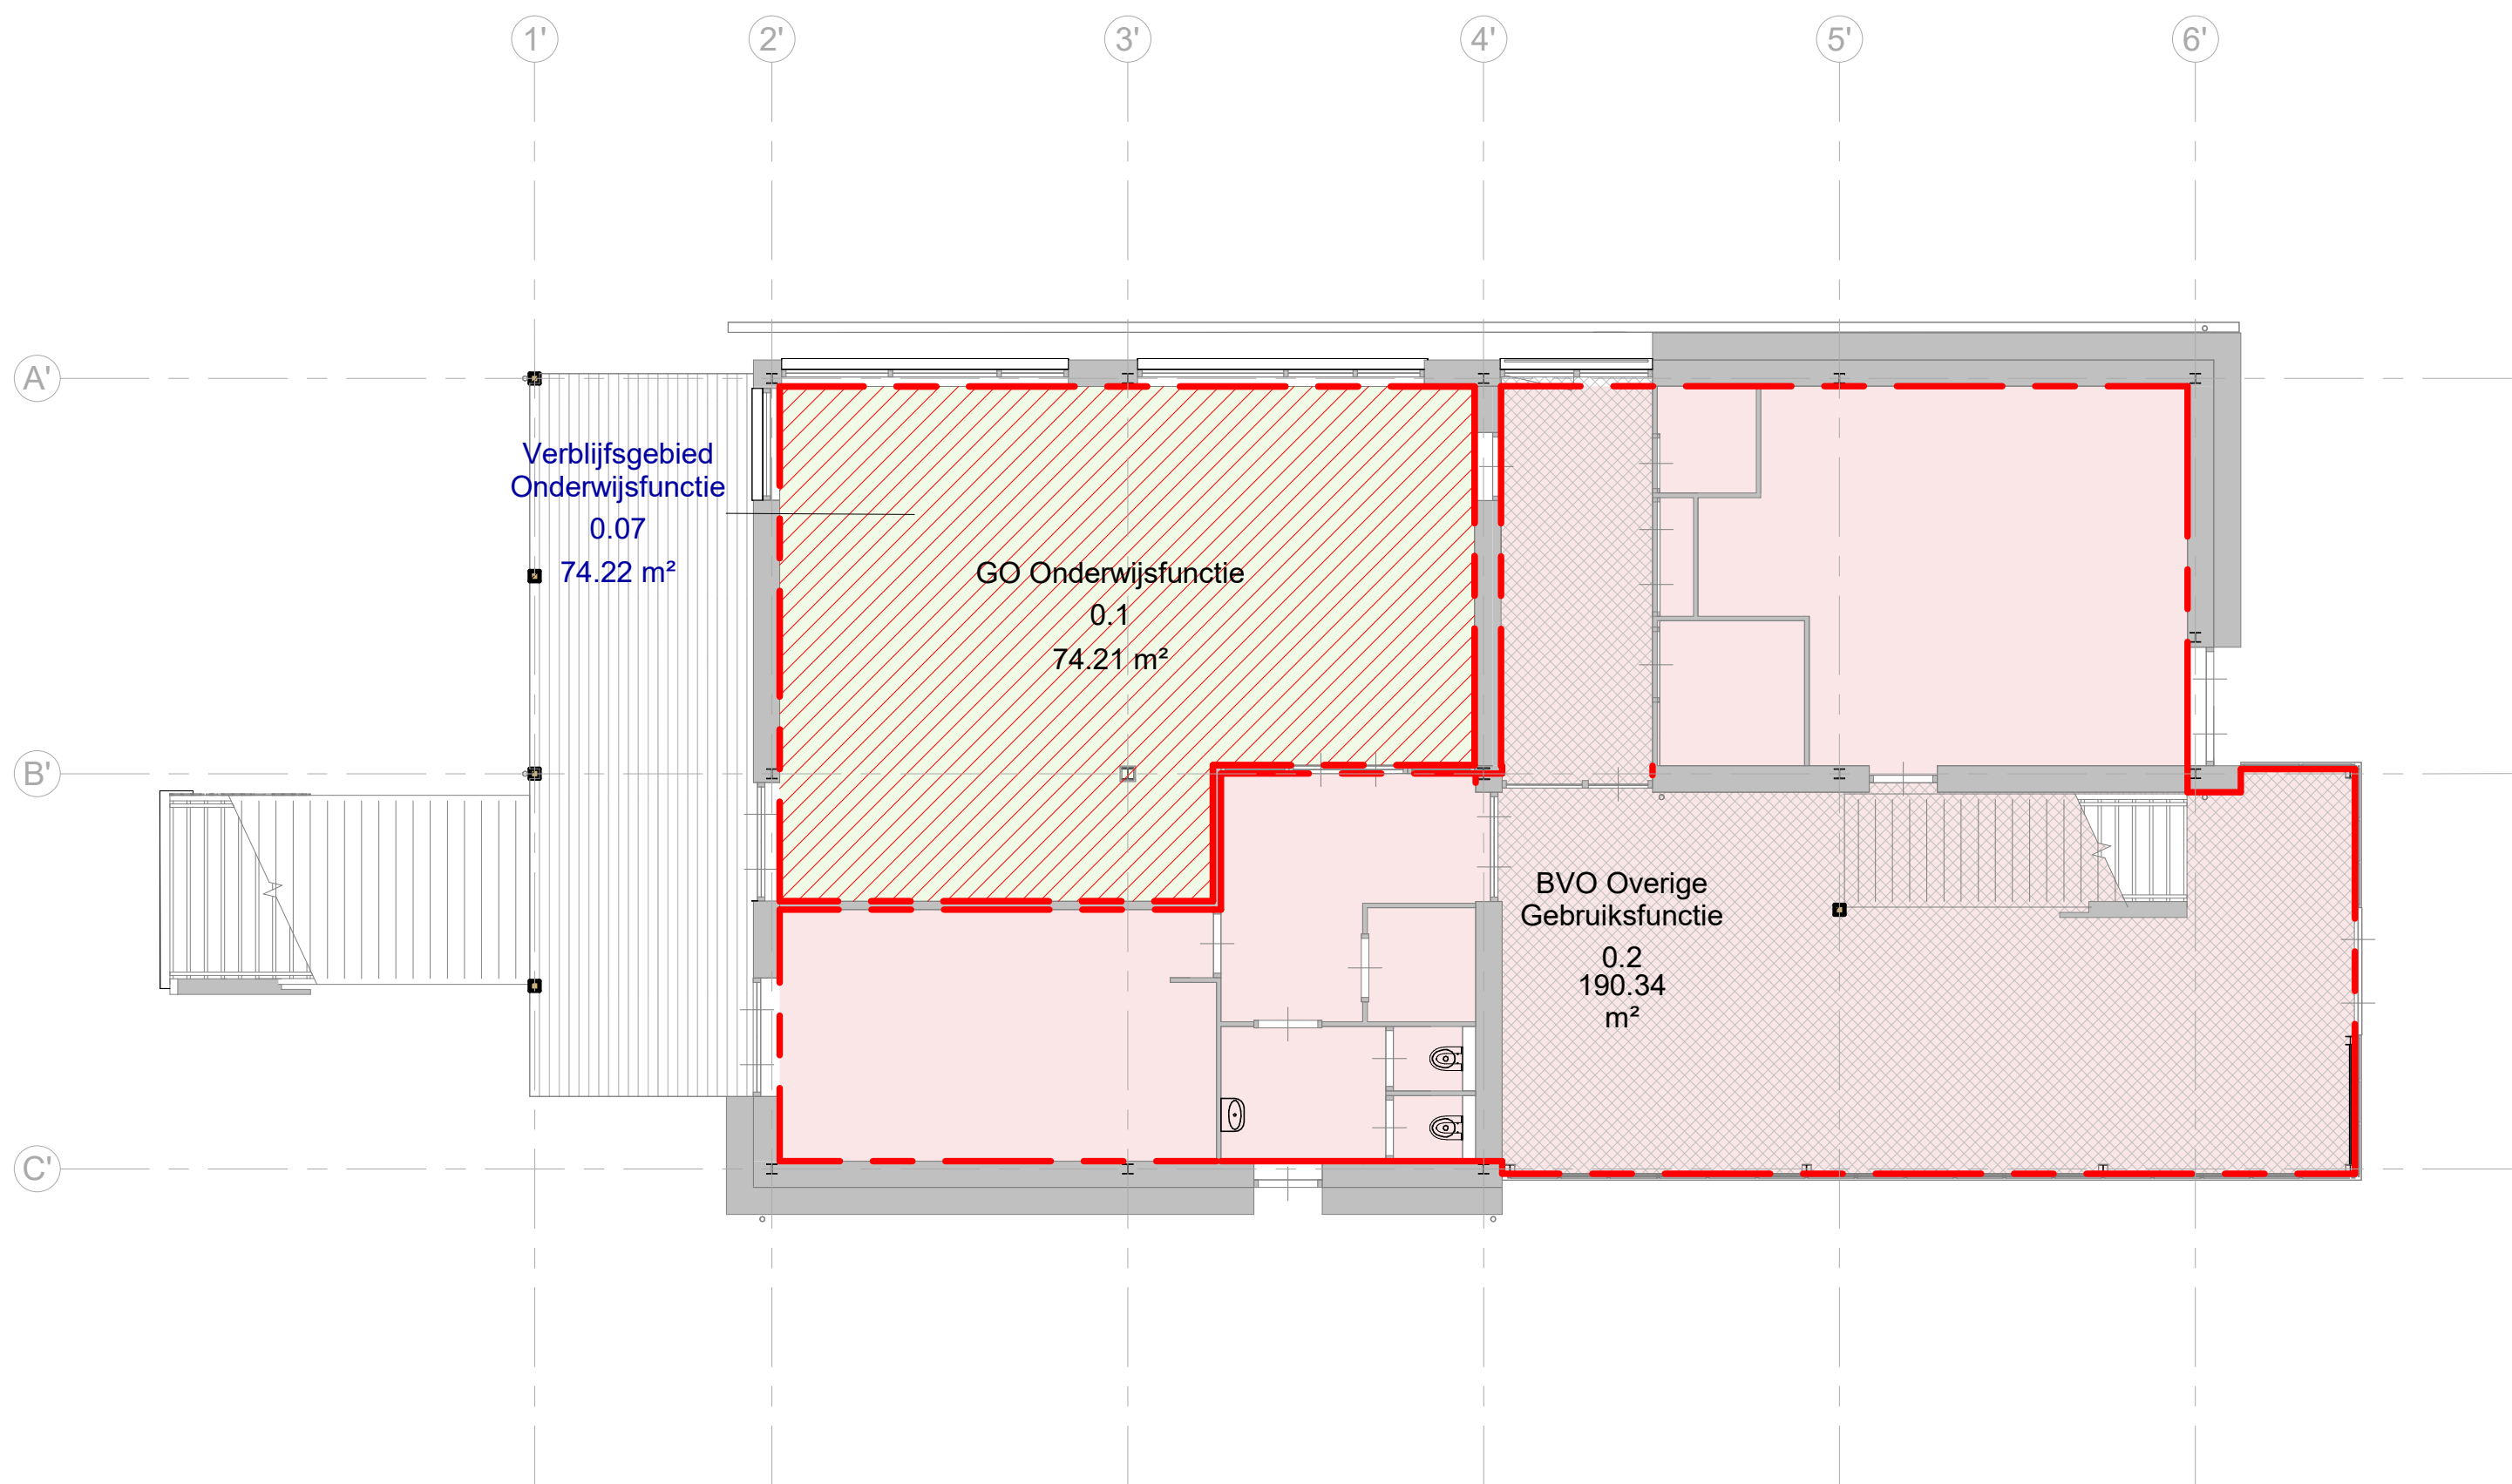

Vierdieping	GO nr.	GO opp.
(none)		
Not Placed		Not Placed
2. Bijeenkomstfunctie		
1e Verdieping_SWT	1.3	29.69 m²
6. Kantoortuin		
1e Verdieping_SWT	1.2	34.89 m²
8. Onderwijsfunctie		
Begane grond_SWT	0.1	74.21 m²
1e Verdieping_SWT	1.1	81.89 m²
11. Overige gebruiksfunctie		
Begane grond_SWT	0.2	190.34 m²
1e Verdieping_SWT	1.4	69.31 m²
Totaal Brutovloeroppervlak		480.34 m²

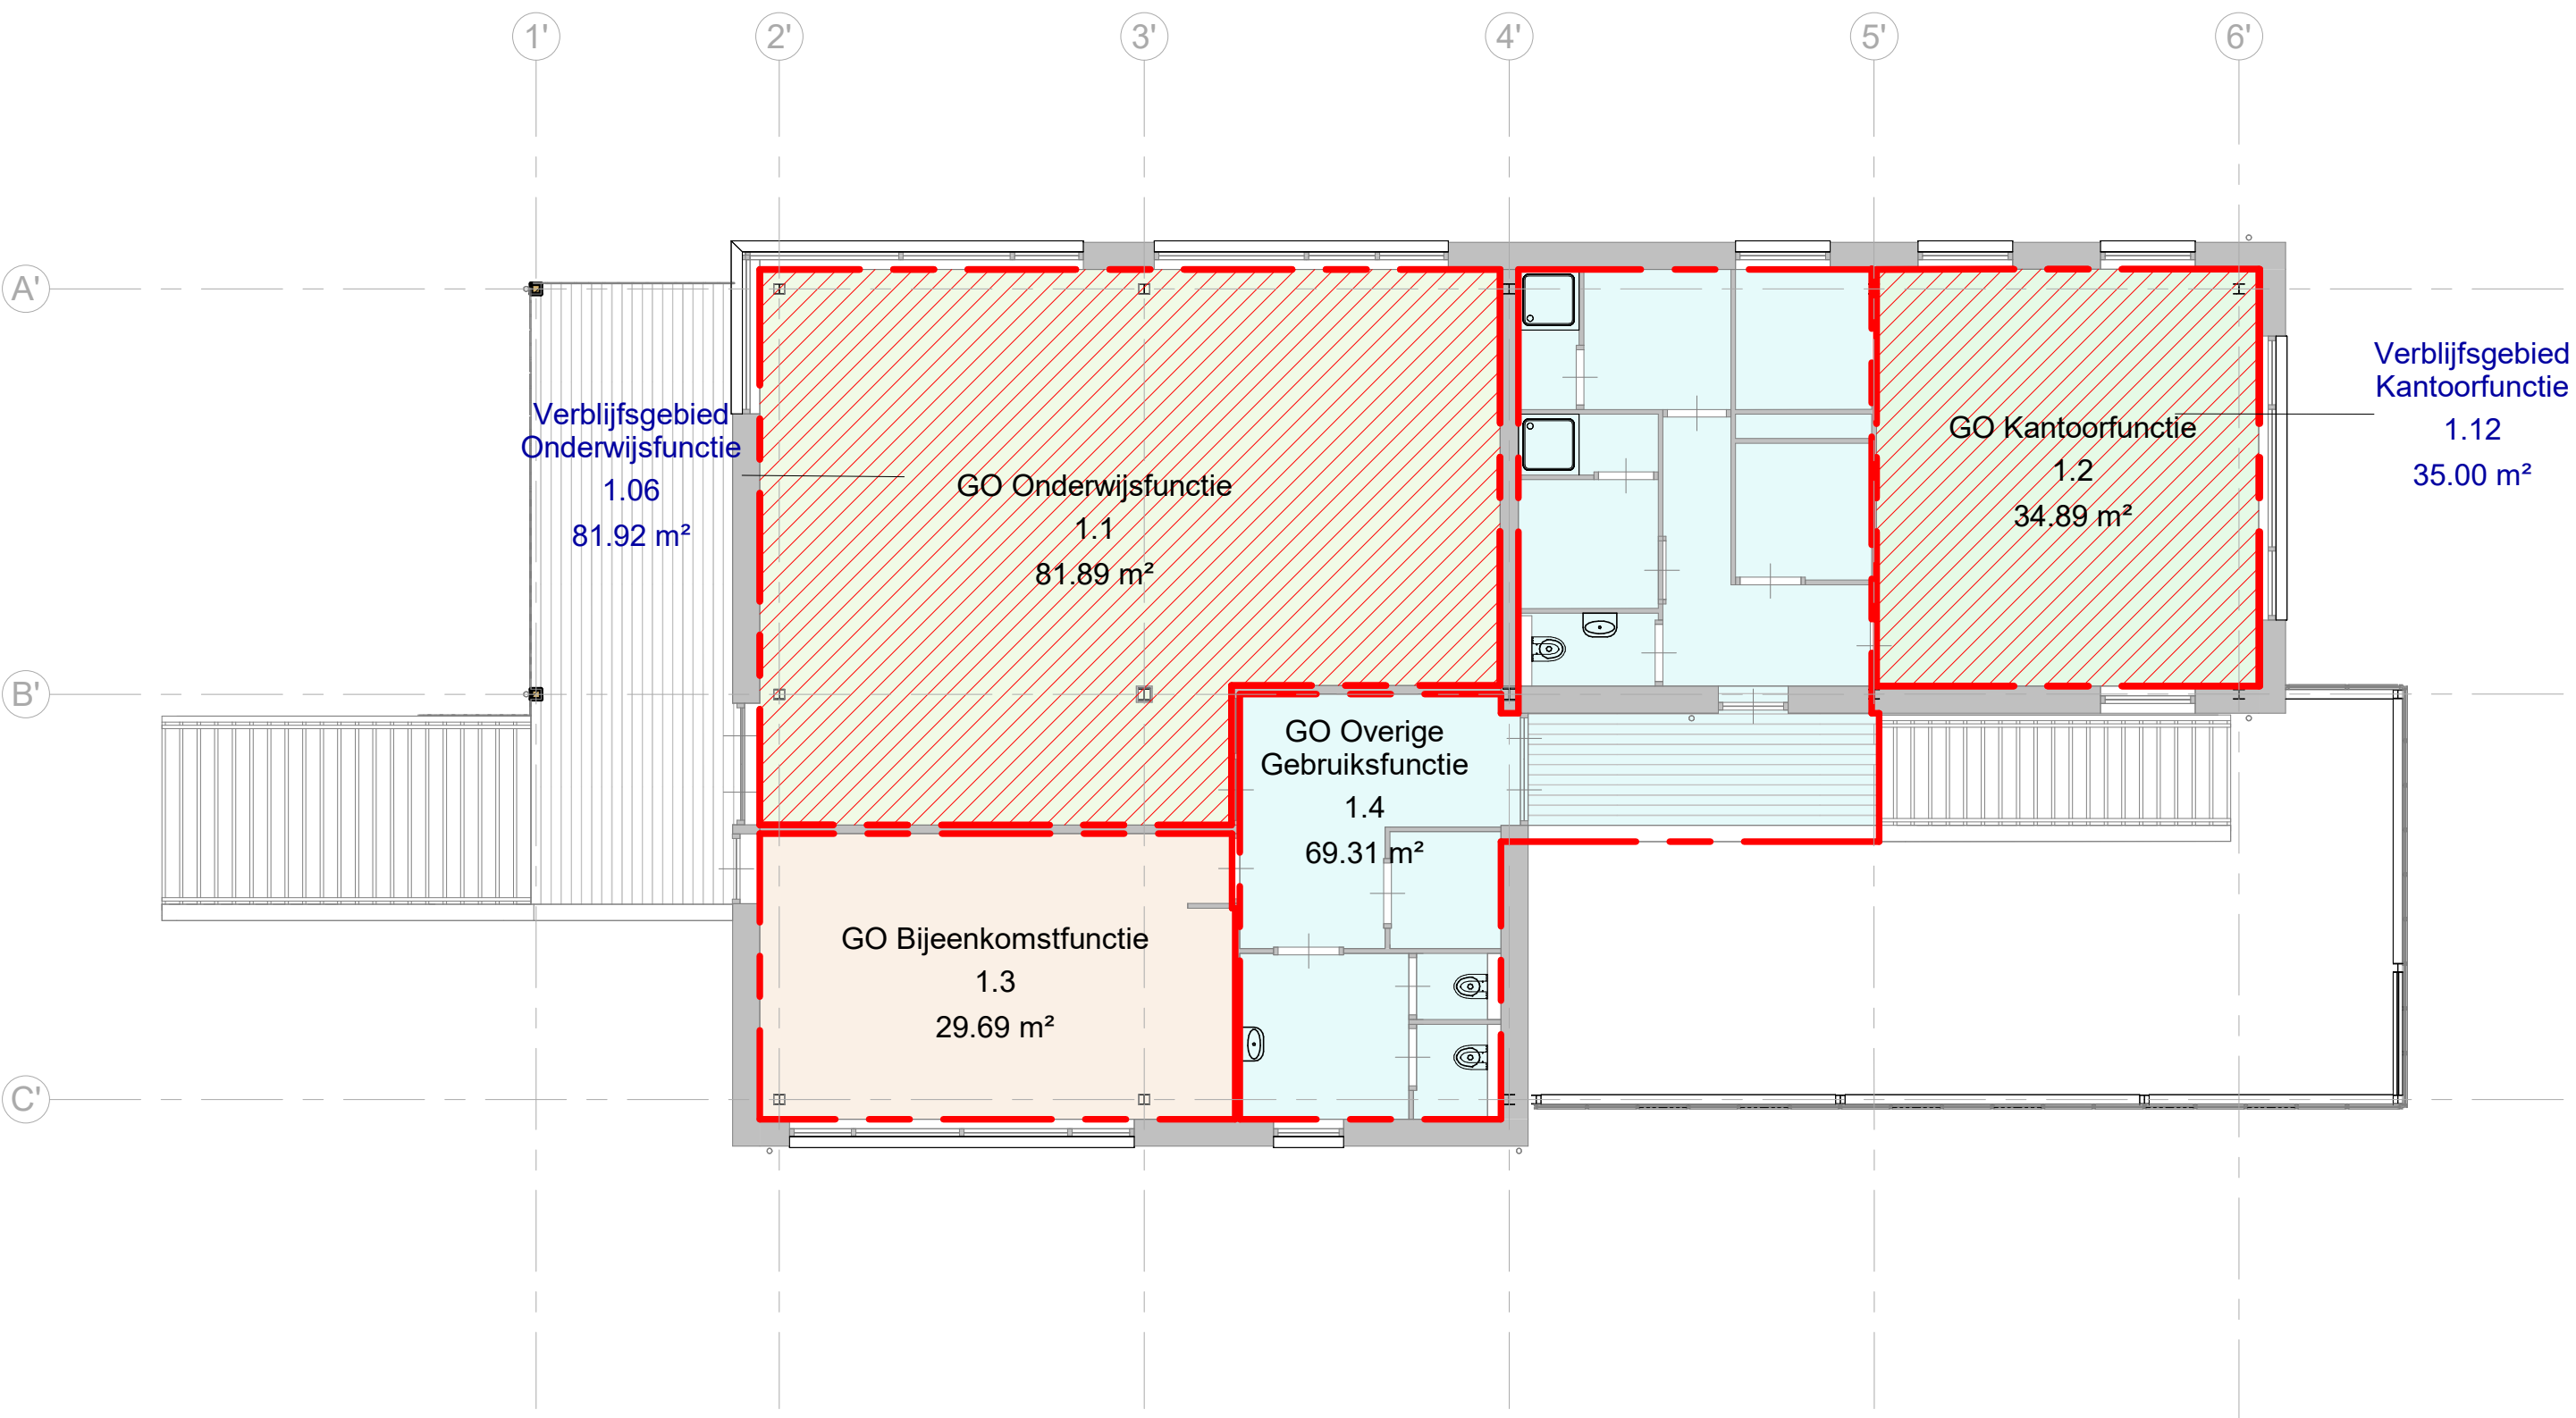

02	DO Concept	JEU	MSM	30-06-2023
03	DO Concept	JEU	MSM	26-01-2024
04	DO Concept	PvdG	MSM	18-04-2024
2.0	DO	PvdG	MSM	17-07-2024
Versie	Omschrijving	Gecontroleerd	Vrijgegeven	Datum

Opdrachtgever

Gemeente Amsterdam

Contact
Gemeente Amsterdam

Projectbureau

ARCADIS

Architect

Project

Stadsboerderij De Uylburg-Bouwkundig

Projectnummer : 30104667

Fase : DO

Geocode 0

<x> km - <y> km

Contact
Meint Smith

Onderwerp : GO-SWT

Beveiligingscategorie: AS2 - Internal

Schaal : 1 : 100

Contractnummer: -

Bladformaat : A1

Blad :

Status: Definitief Ontwerp

Getekend: Author

Tekeningnummer: DASB-AR-DRW-DO-9006

Versie: 2.0

