


SITUATIETEKENING - ONGEWIJZIGD



SITUATIE

GEMEENTE : DEURNE
SECTIE : M nr. 529
SCHAAL : 1:1000

PLANGEBIED : "HOUTENHOEK / SCHUTSBOOM - DE ROMEIN"

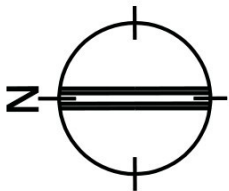


Projekt:

GEVELWIJZIGING HASPELWEG 3 DEURNE

Opdrachtgever:

gewijzigd:	schaal:	1: 50
a:	get:	PV
b:	datum:	31-08-2026
c:	projekt:	25002
d:	blad:	U0.01
e:		
f:		

BESTAANDE TOESTAND - VERGUNNING

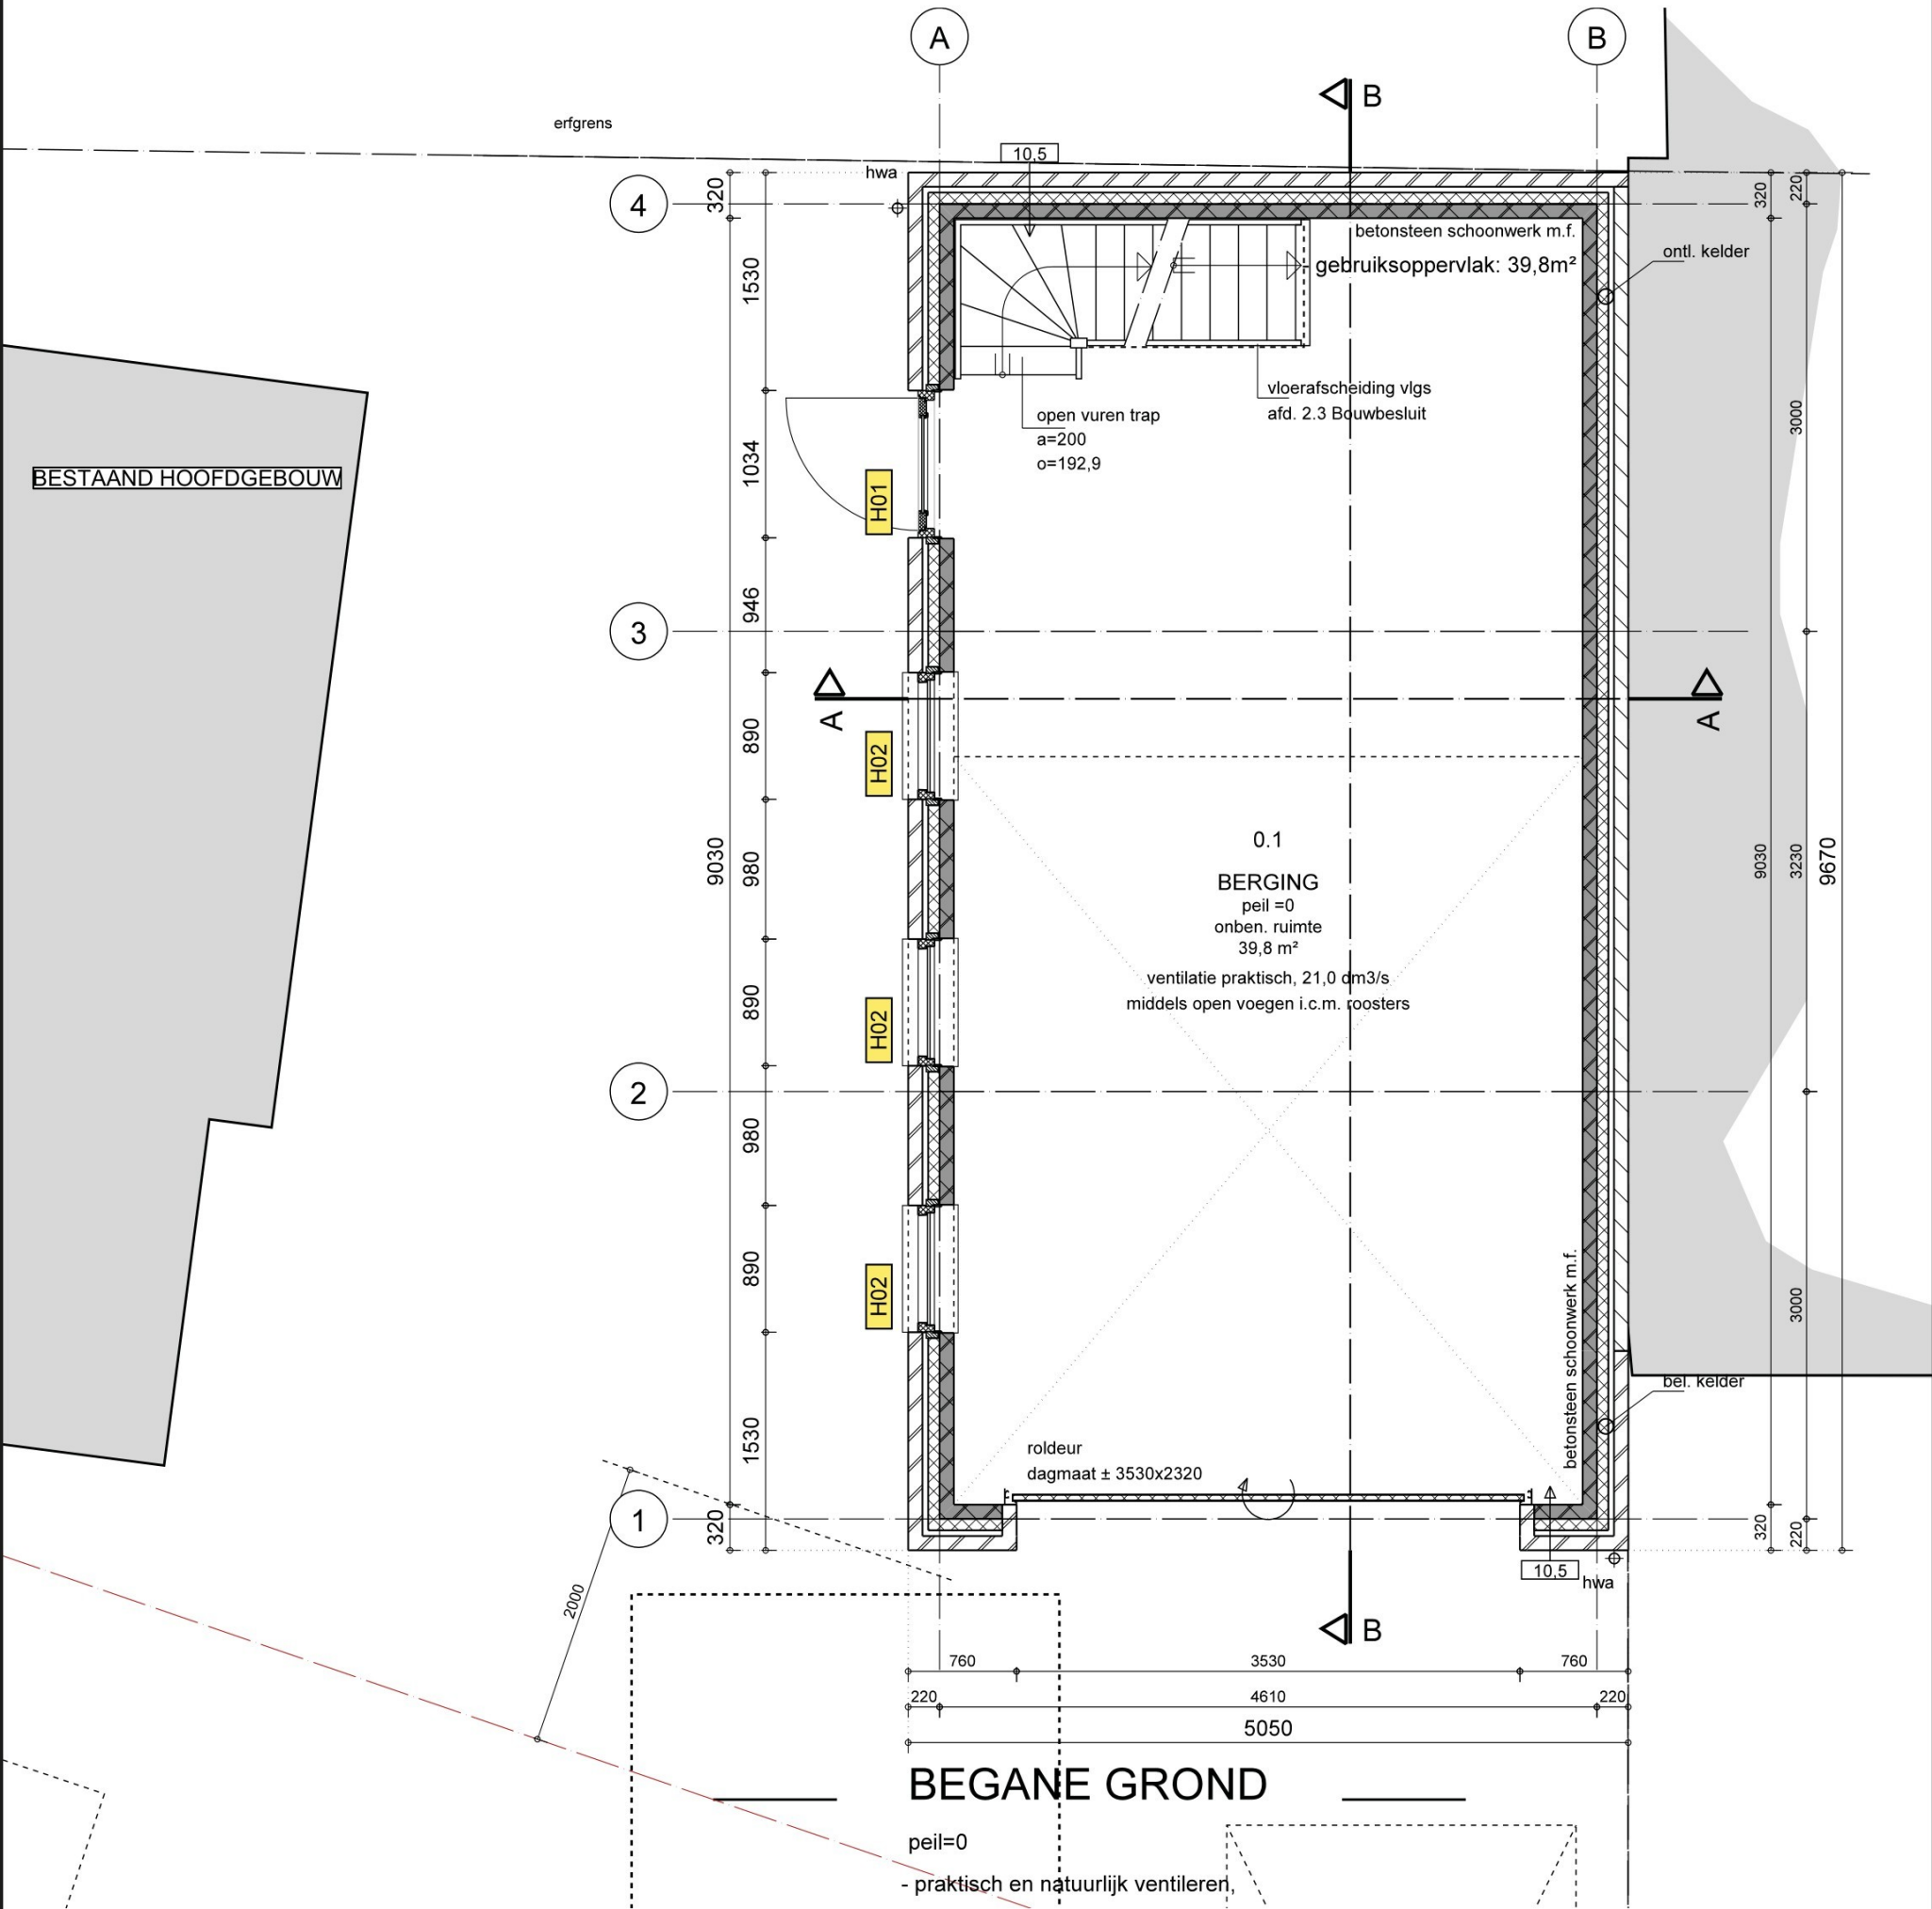


Projekt: GEVELWIJZIGING HASPELWEG 3 DEURNE

Opdrachtgever:

gewijzigd:	schaal:	1: 50
a:	get:	PV
b:	datum:	31-08-2026
c:	projekt:	25002
d:	blad:	U0.01
e:		
f:		

NIEUWE TOESTAND - GEREALISEERD

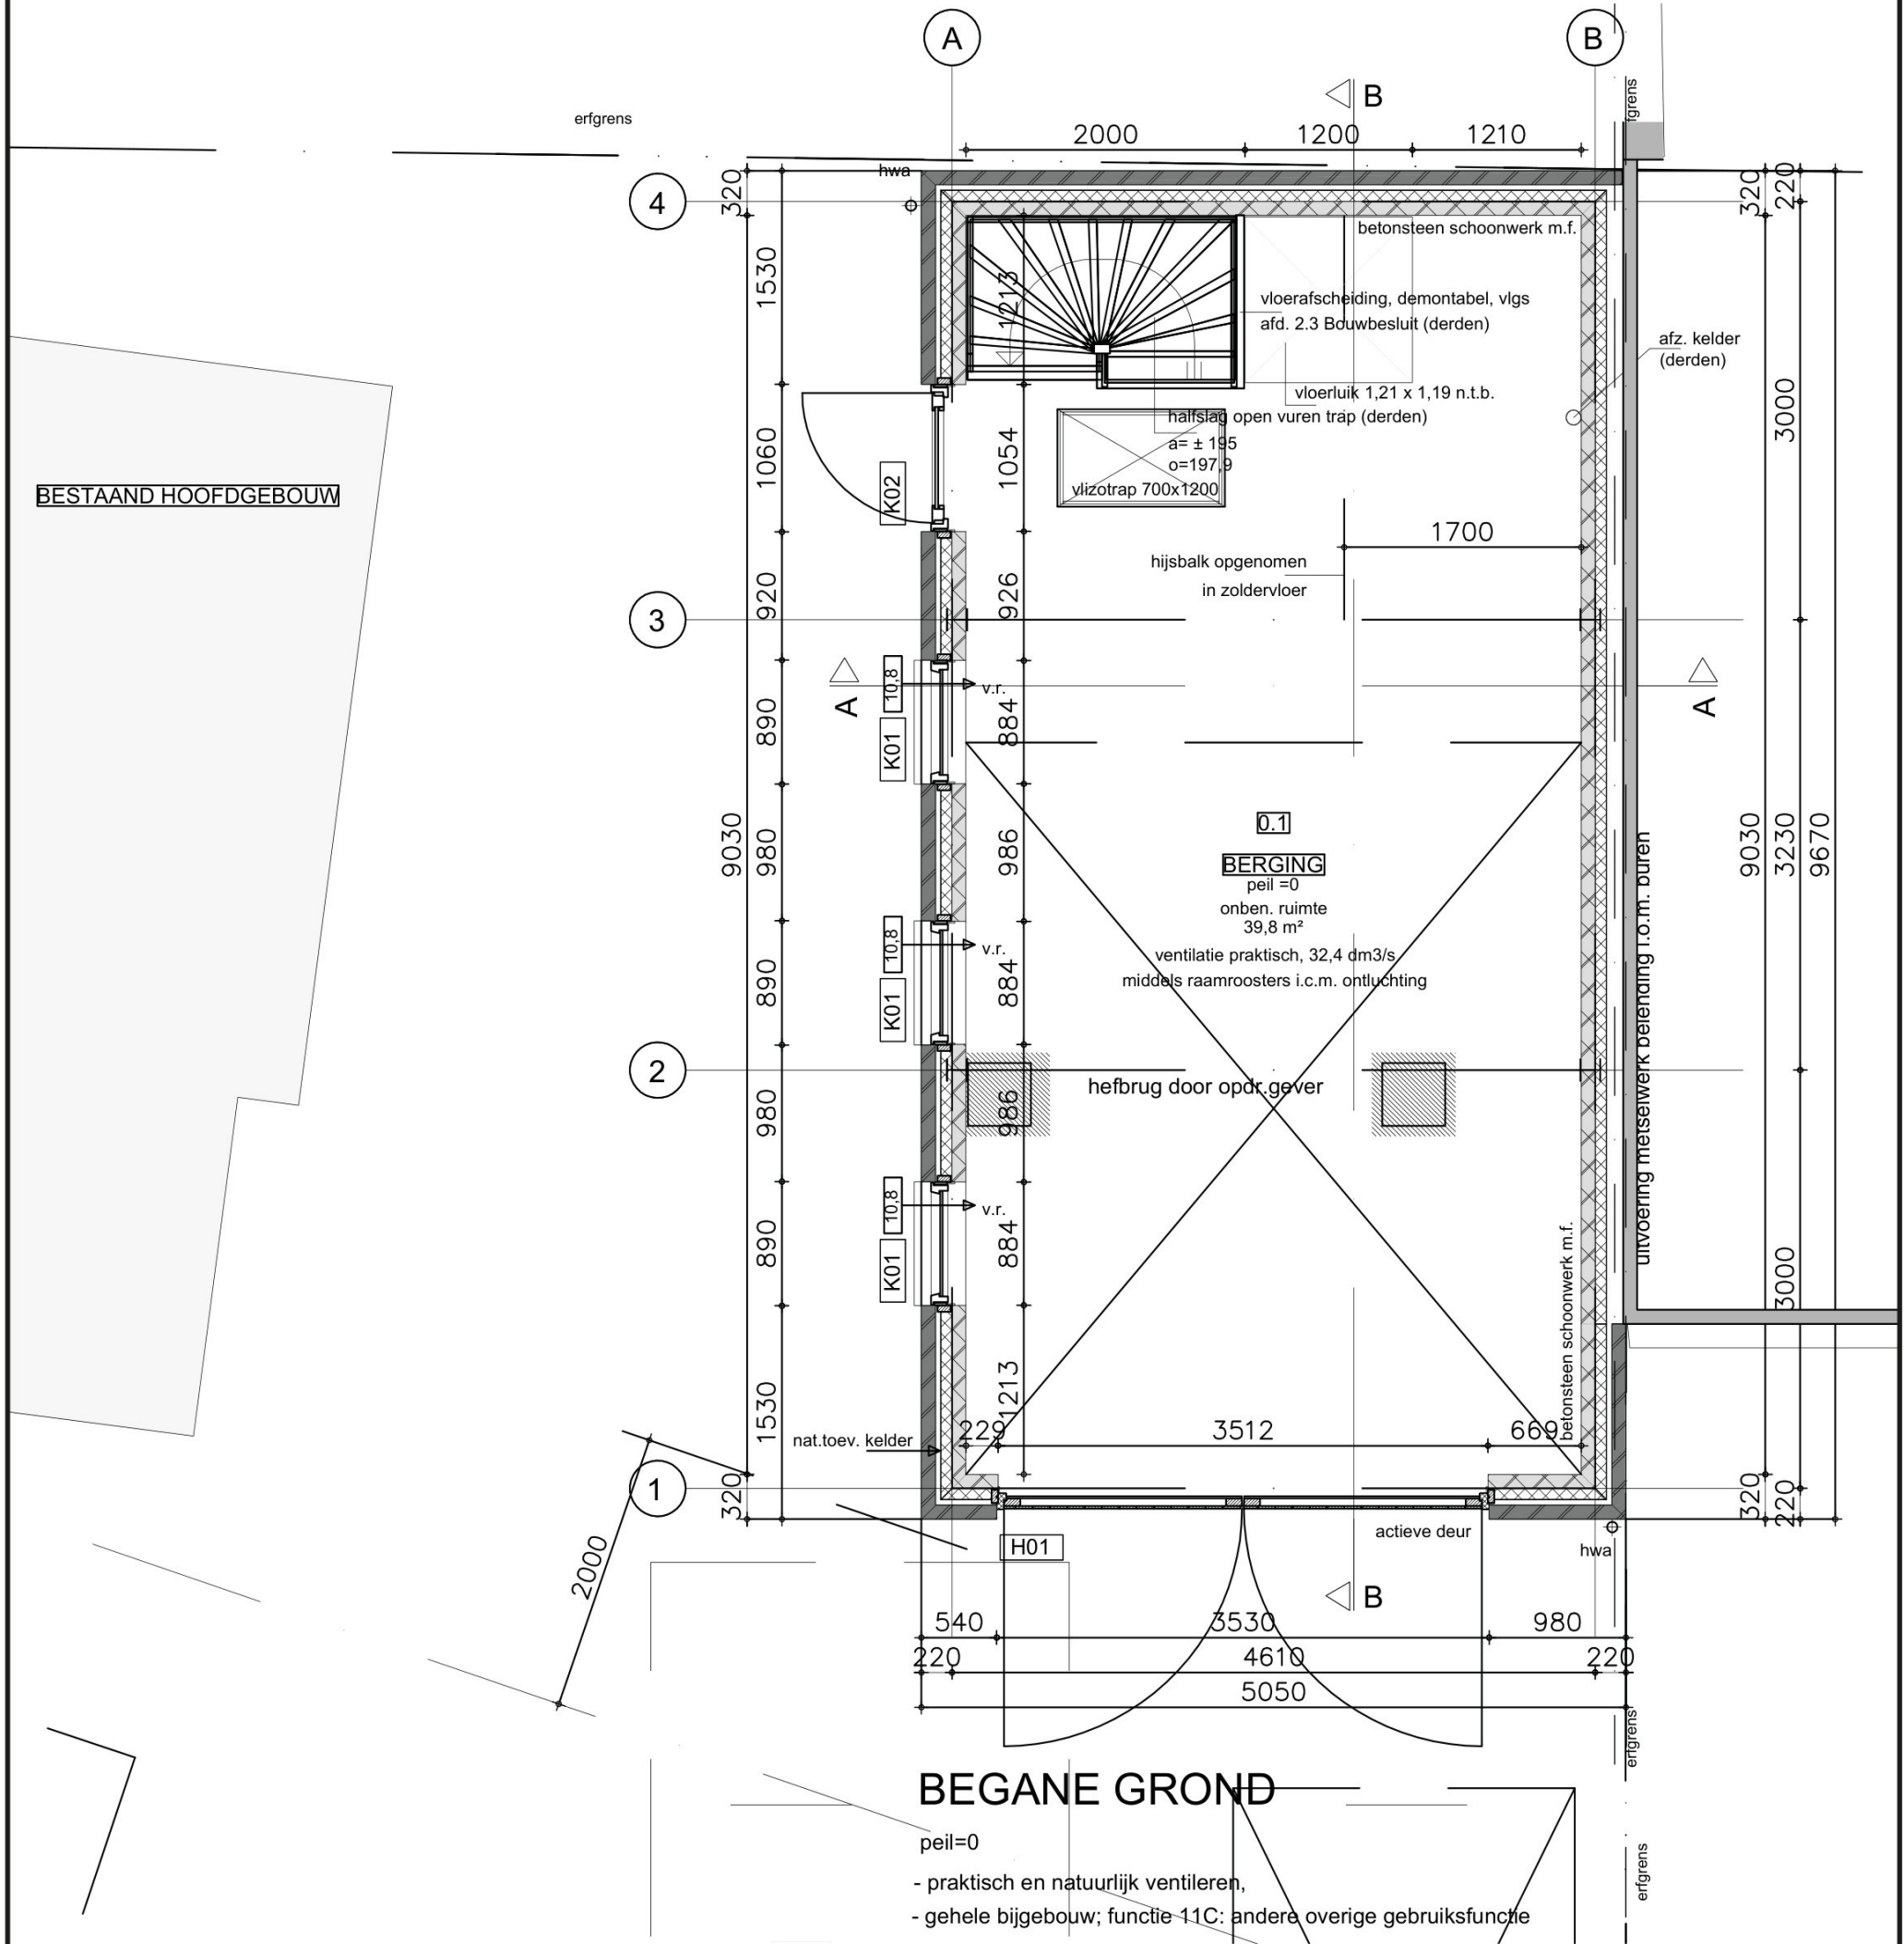

Projekt:


GEVELWIJZIGING HASPELWEG 3 DEURNE

Opdrachtgever:

gewijzigd:	schaal:	1: 50
a:	get:	PV
b:	datum:	31-08-2026
c:	projekt:	25002
d:	blad:	
e:		
f:		

U0.01

BESTAANDE TOESTAND - VERGUNNING

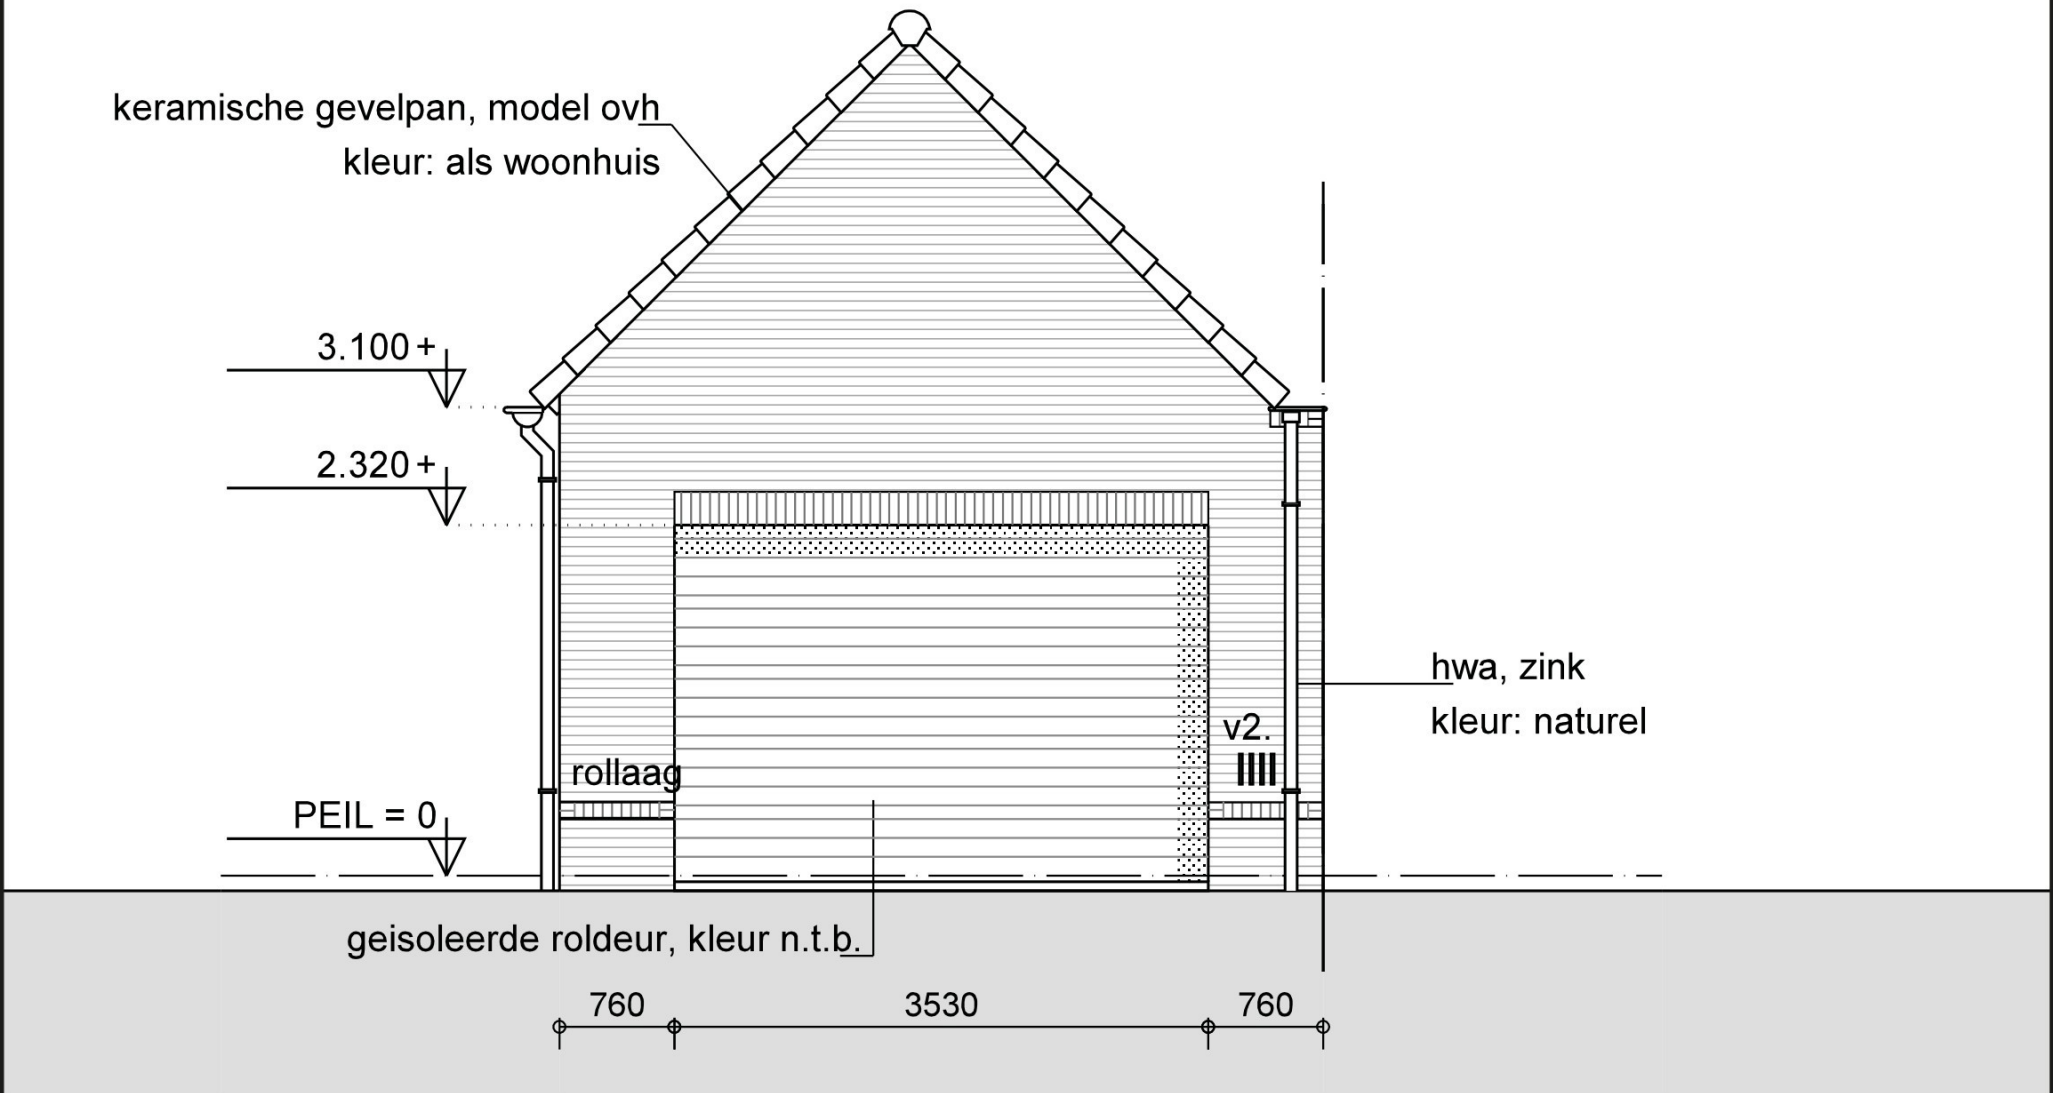

VOORGEVEL


STRAATBEELD VERLEENDE VERGUNNING

Projekt: GEVELWIJZIGING HASPELWEG 3 DEURNE

Opdrachtgever:

gewijzigd:	schaal:	1: 50
a:	get:	PV
b:	datum:	31-08-2026
c:	projekt:	25002
d:	blad:	U0.01
e:		
f:		

NIEUWE TOESTAND - GEREALISEERD

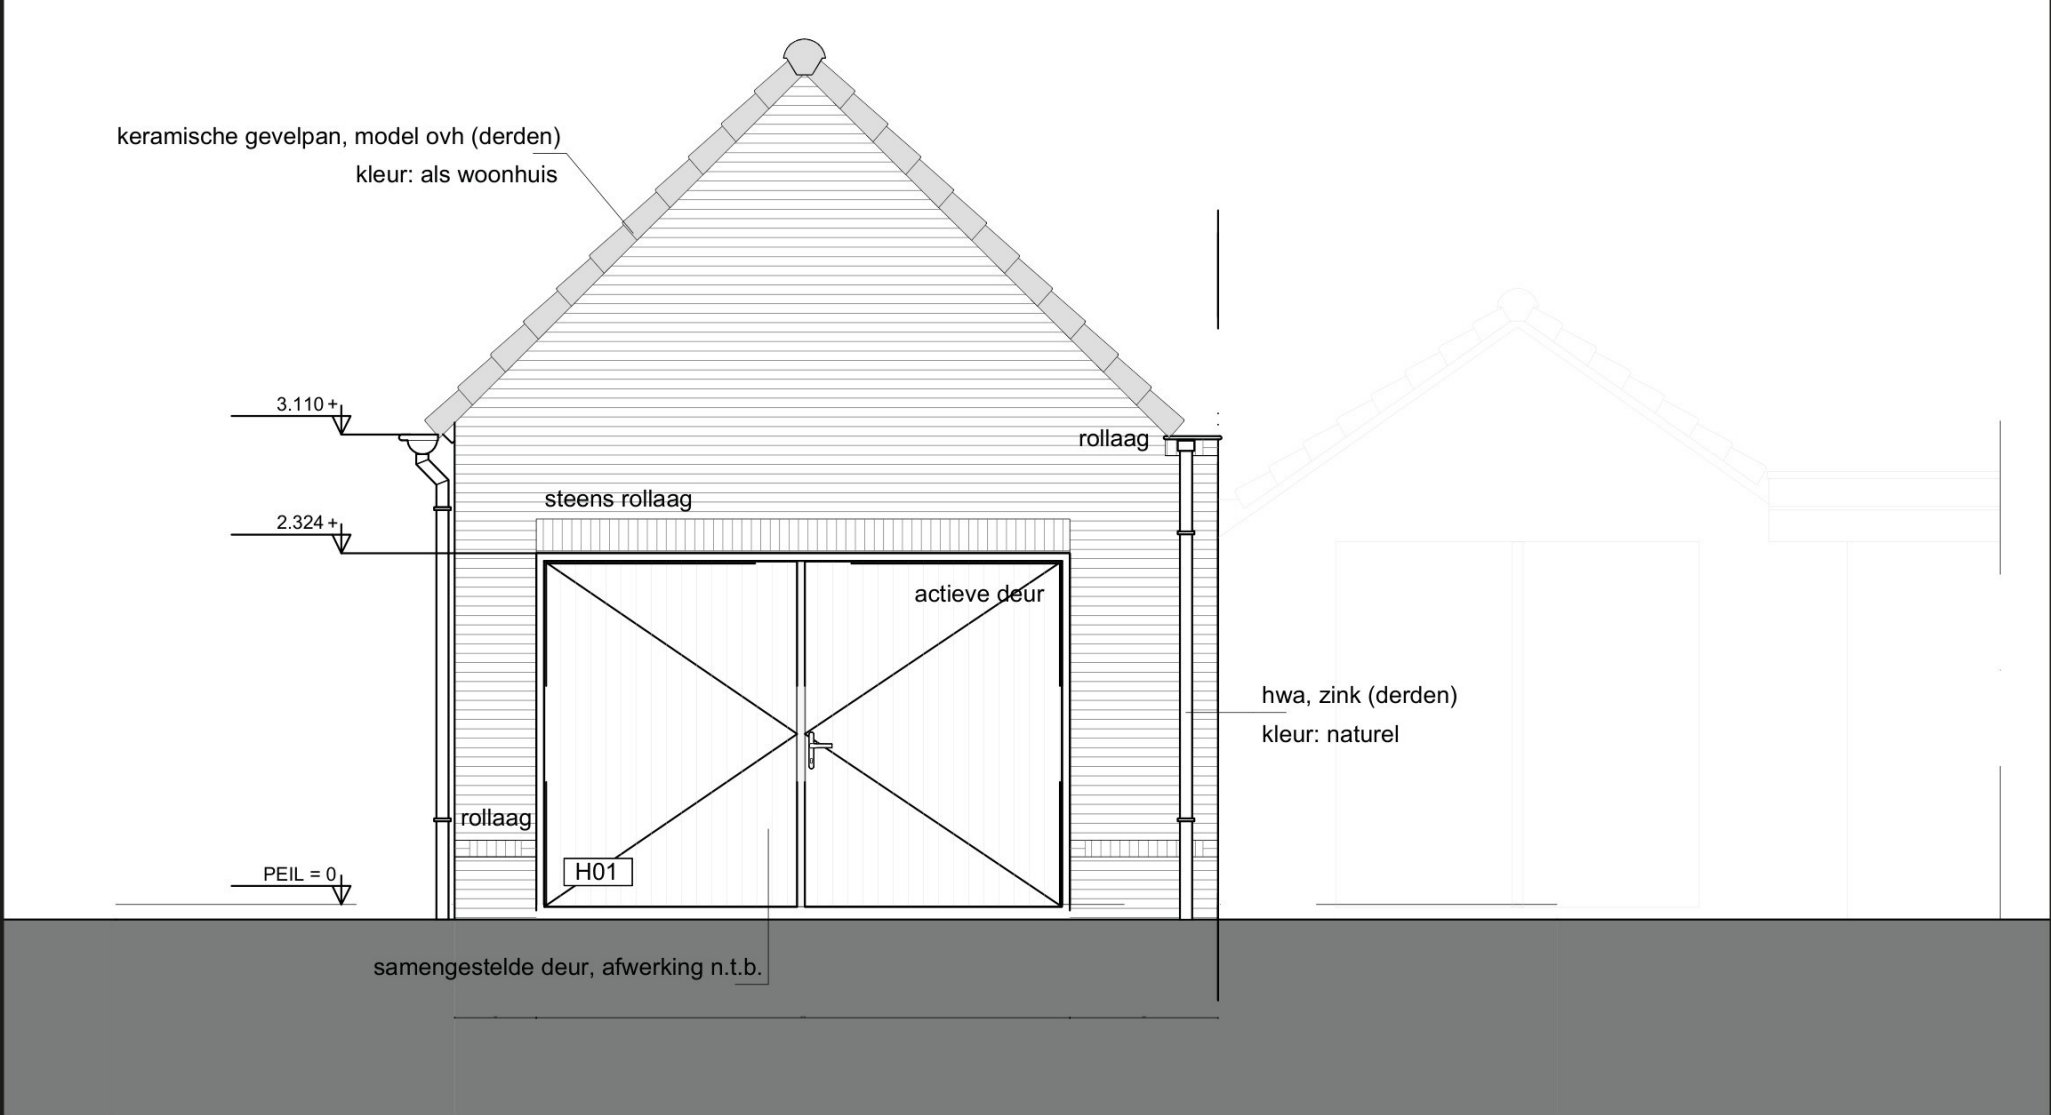


VOORGEVEL

NIEUW (STRAATBEELD HASPELWEG)

Projekt: GEVELWIJZIGING HASPELWEG 3 DEURNE

Opdrachtgever:

gewijzigd:	schaal:	1: 50
a:	get:	PV
b:	datum:	31-08-2026
c:	projekt:	25002
d:	blad: U0.01	
e:		
f:		

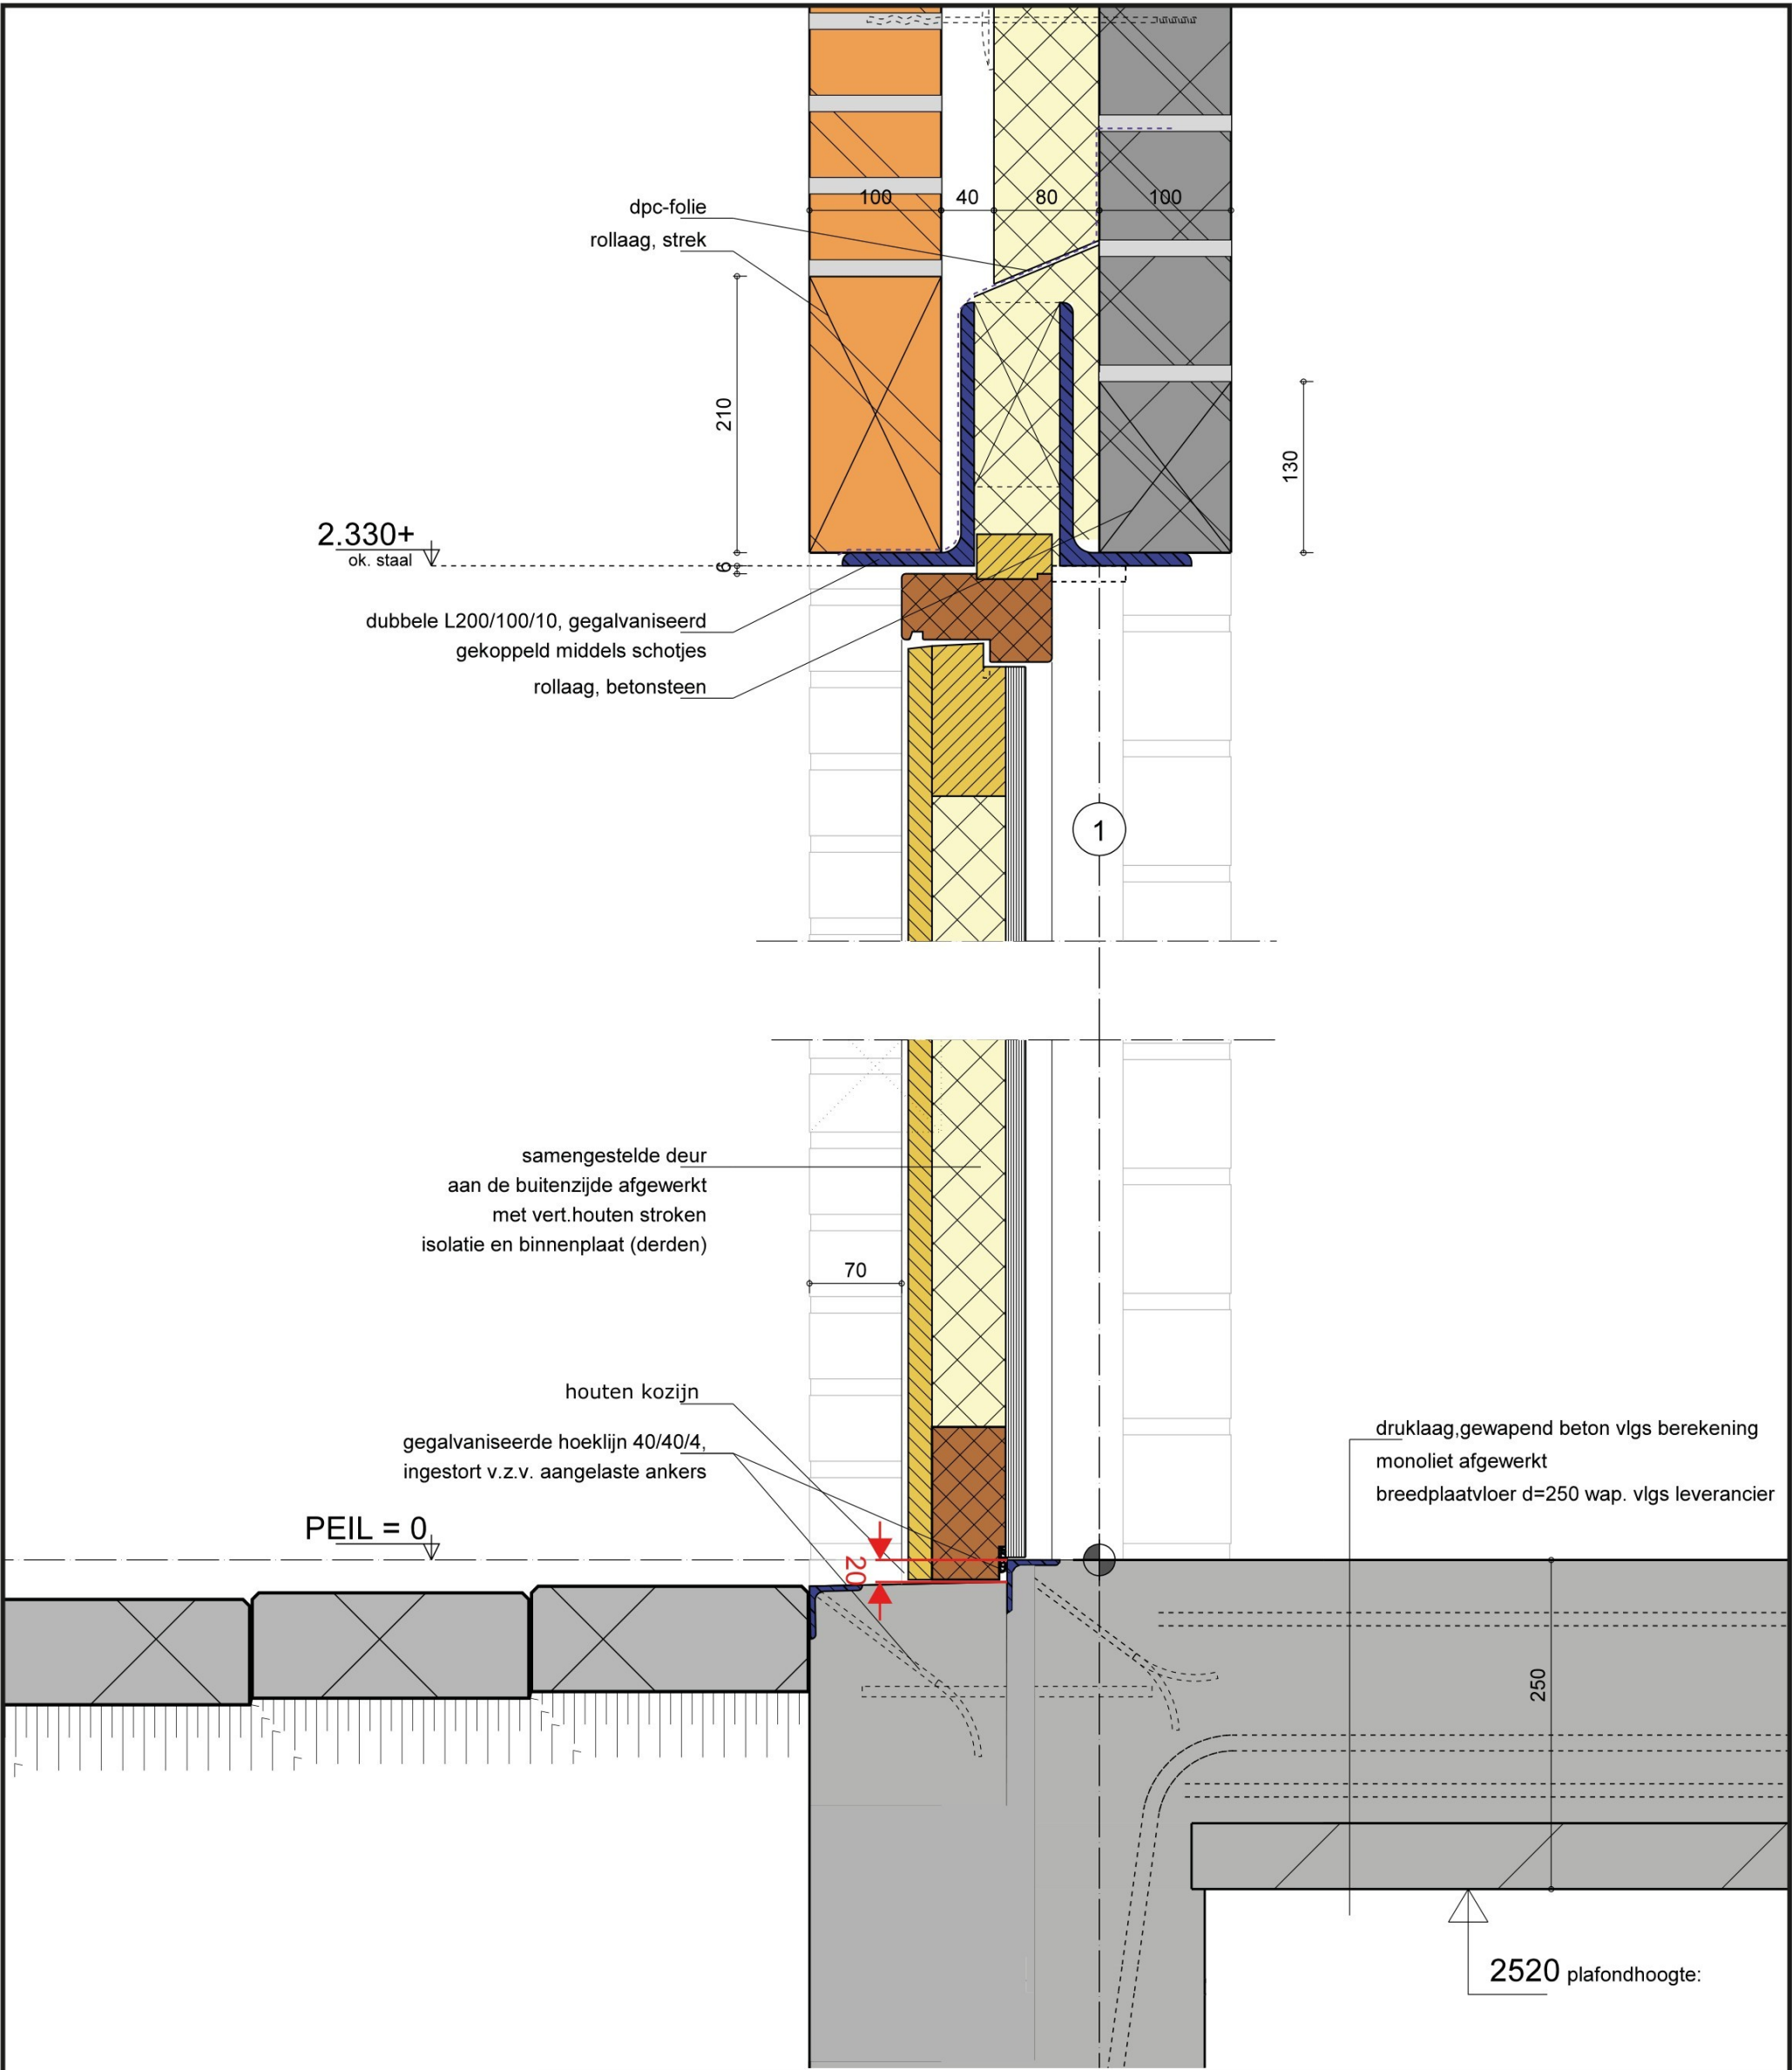

Projekt:

PRINCIPEDETAIL GEVELWIJZIGING

Opdrachtgever:

gewijzigd:	schaal:	1: 50
a:	get:	PV
b:	datum:	31-08-2026
c:	projekt:	25002
d:	blad:	U0.01
e:		
f:		