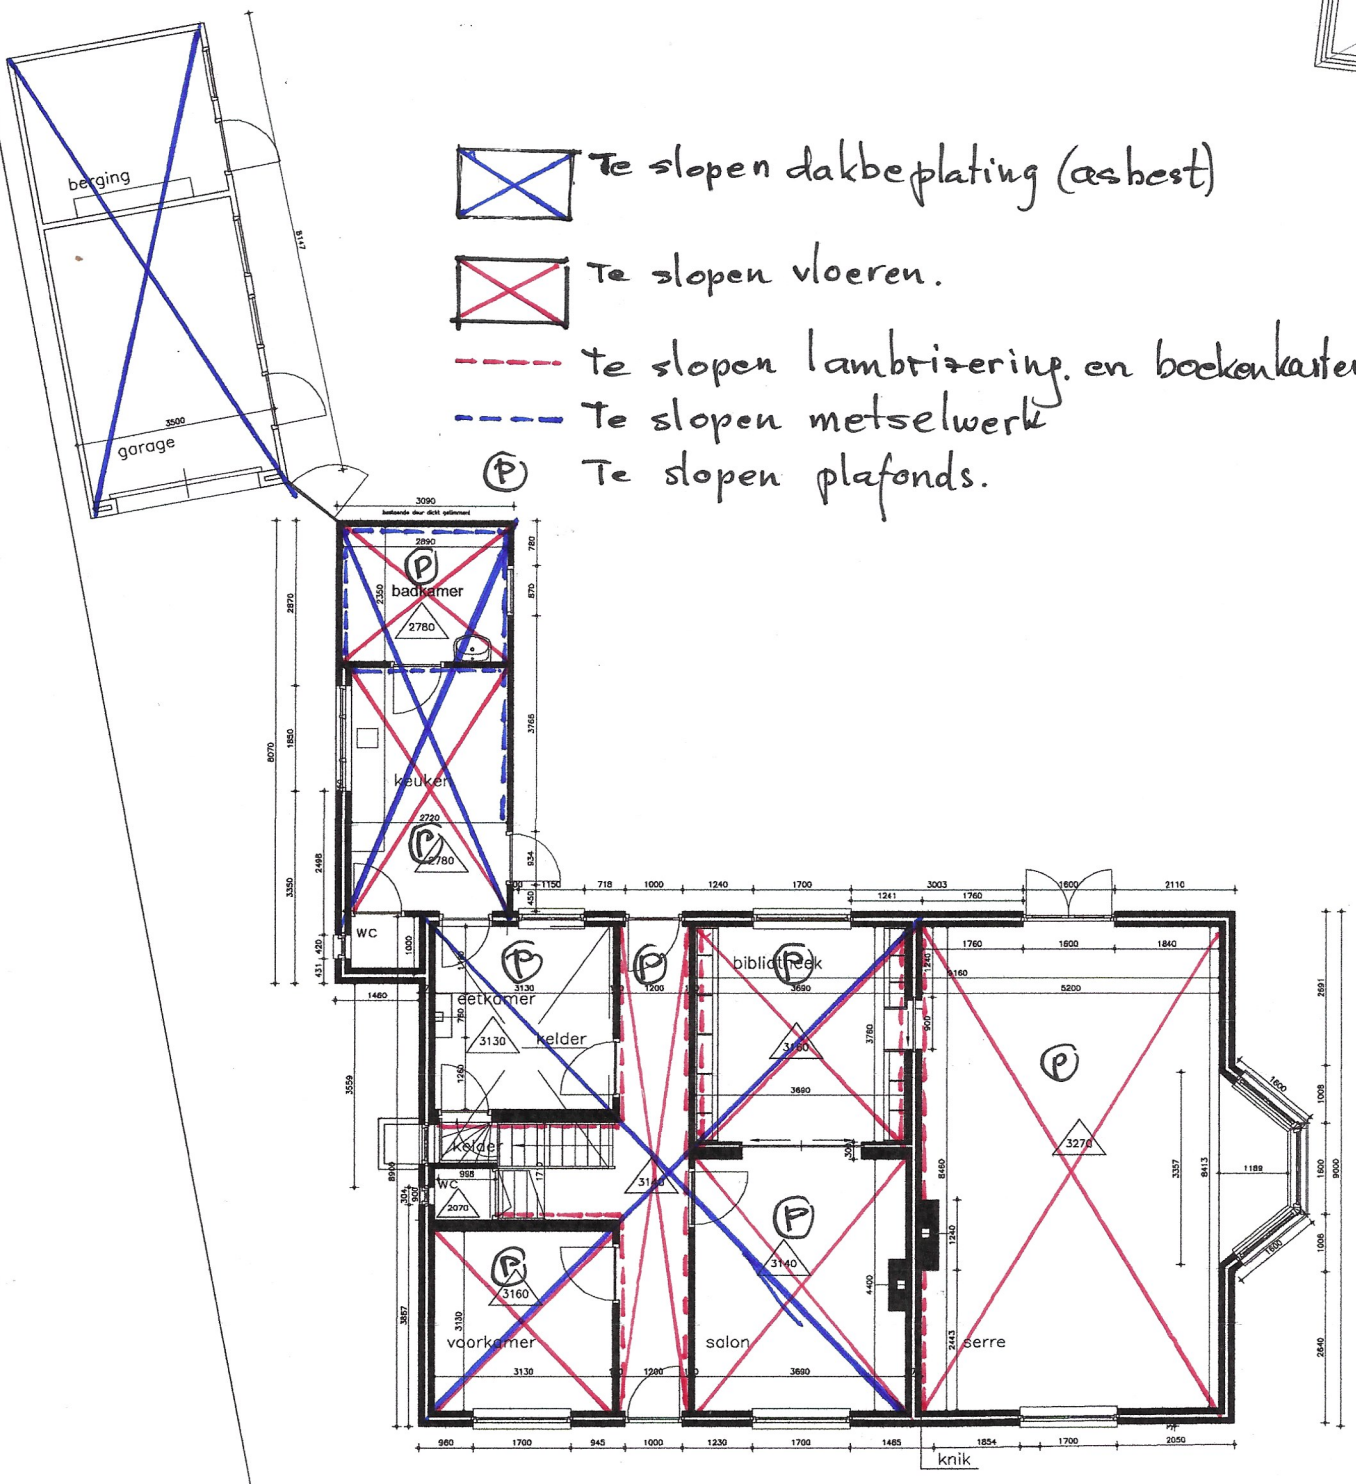

beganegrond bestaand

Sloopteken ing 6-11-23