

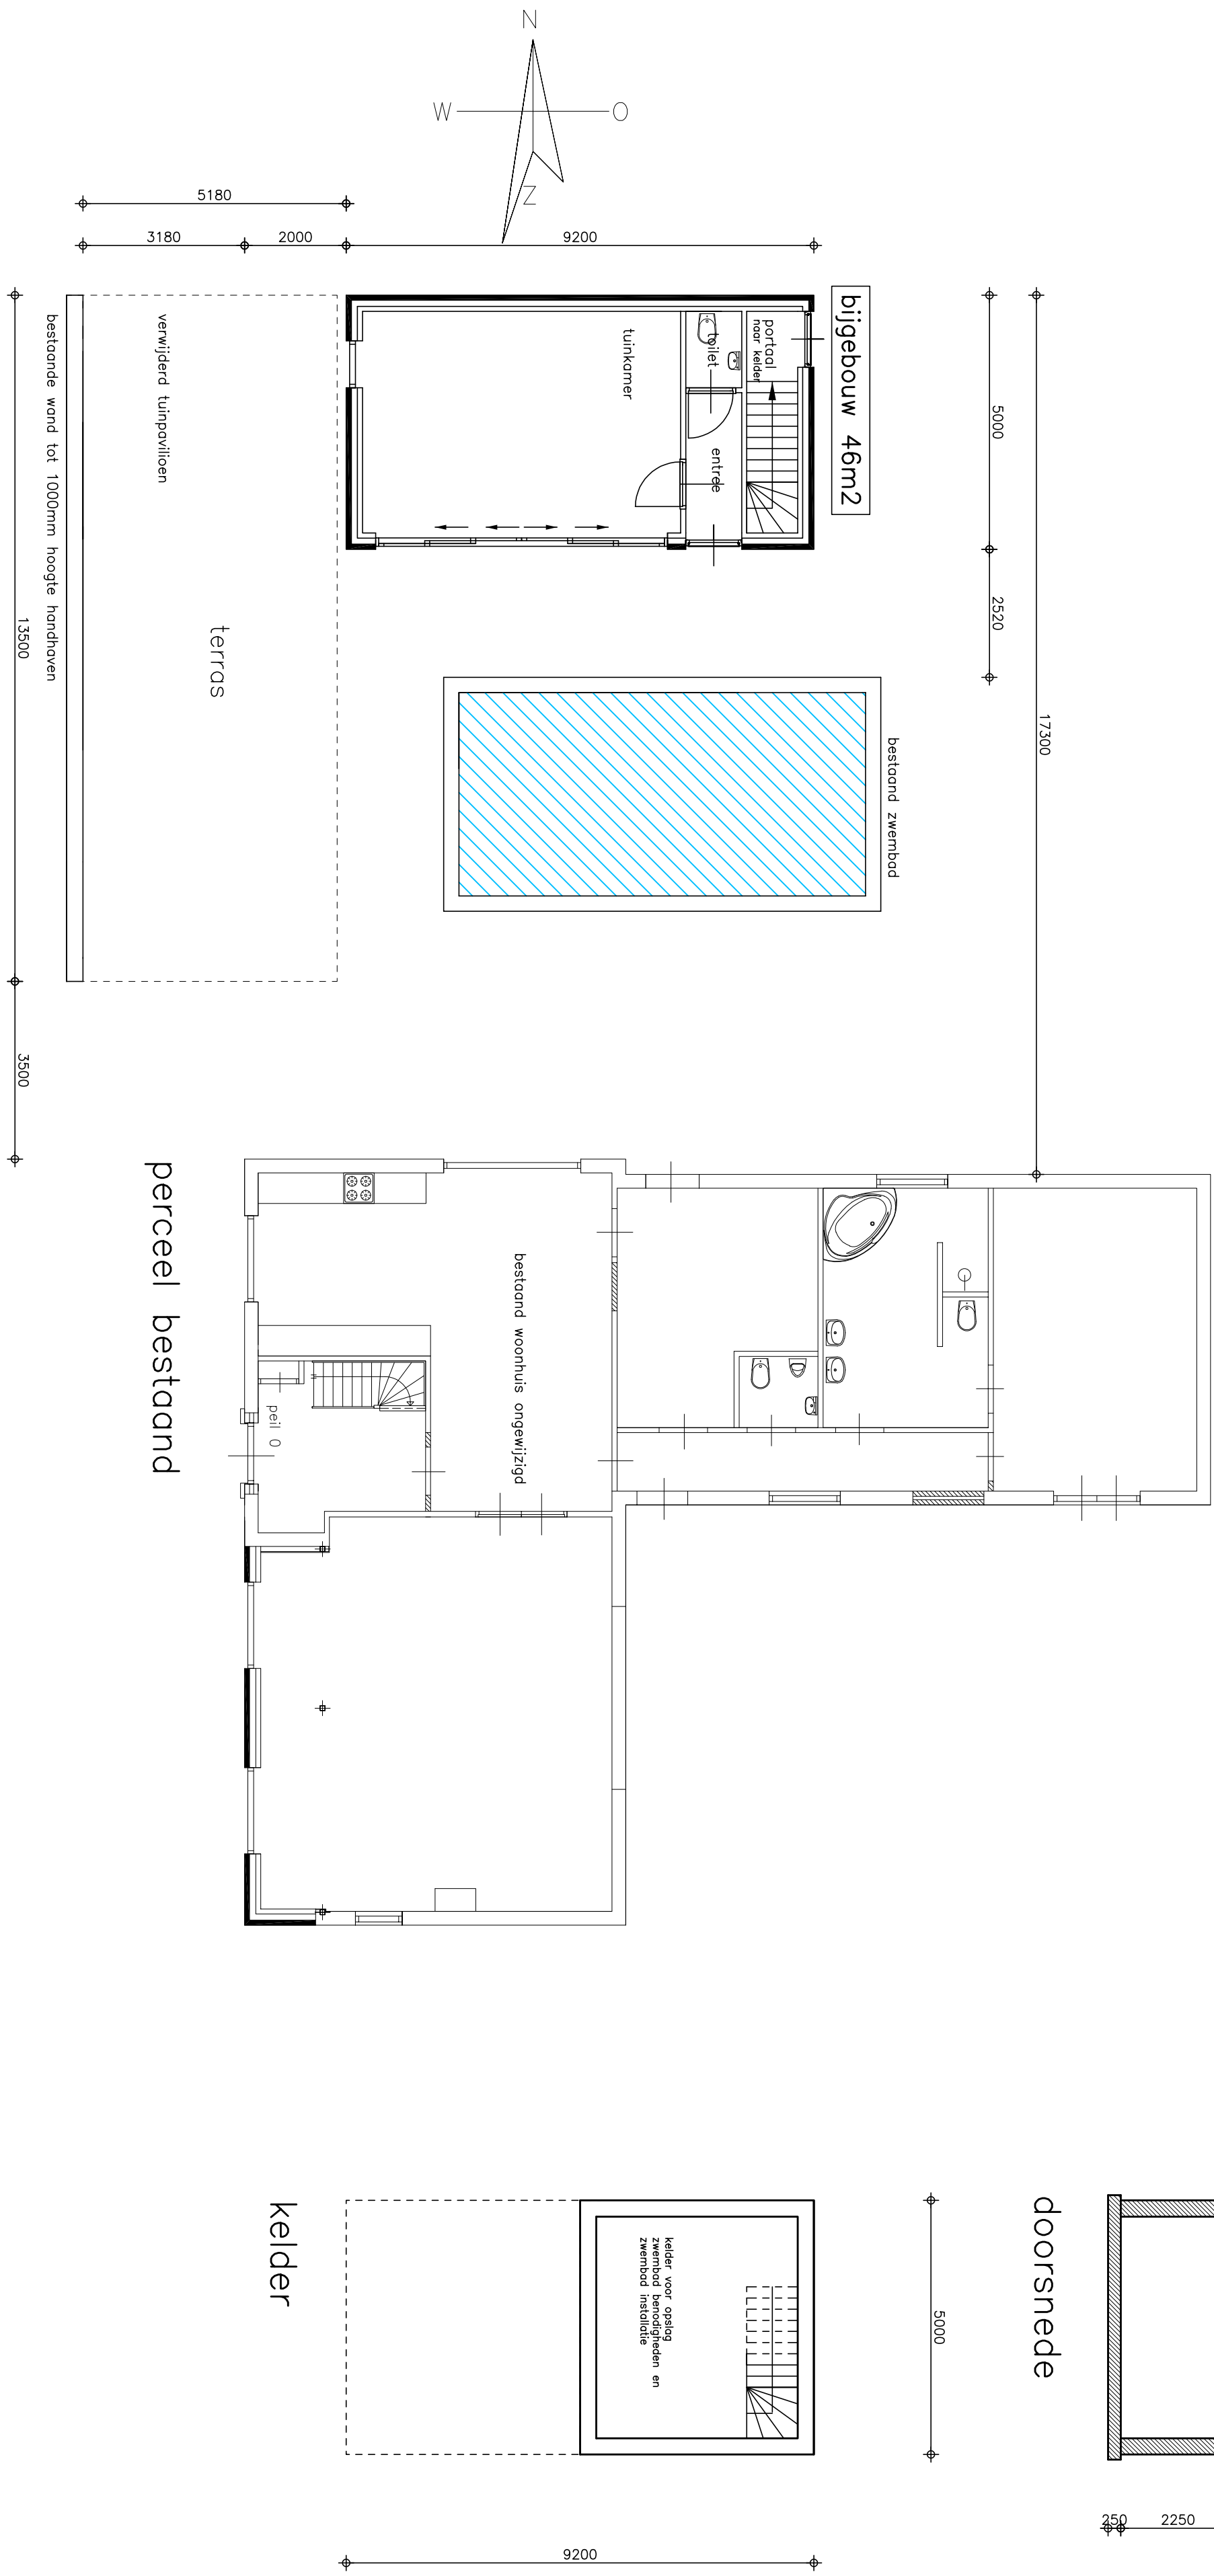
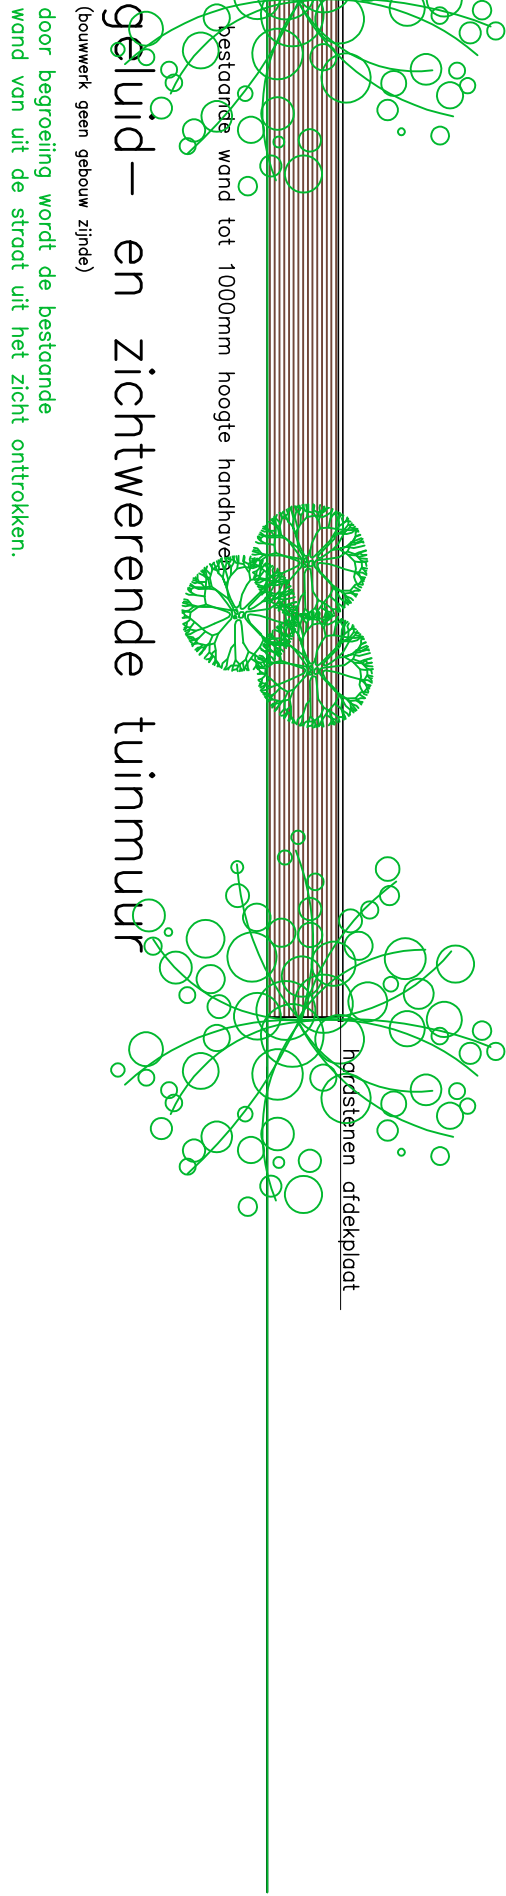


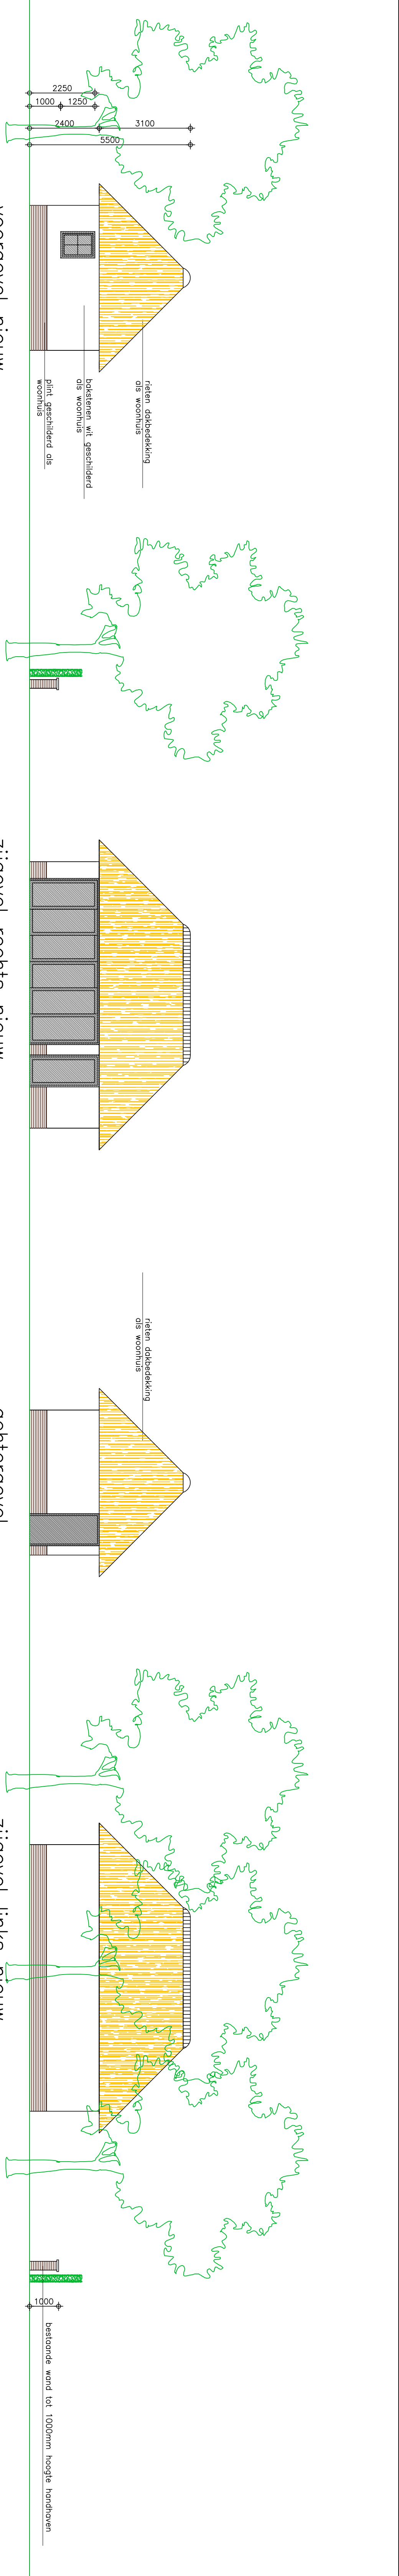

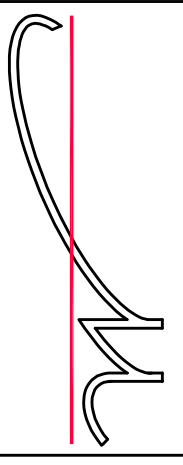

jos meuwis
bouw bureau
15
sommer
0493-495400
0493-492032
jos.meuwis@planet.nl

plan voor het bouwen van een
bijgebouw aan de Heittrak 24
Neerkant (gem. Deurne)

in opdracht van: de heer Dhoene
Heittrak 24
5758 PB Neerkant
06-53514051

datum	2023	blad	tekentekening
04-12-2023	1-100	S-01	23-041