




KLEEDEN A MATERIELEN		
onderdeel	materiaal	kleur
gevels	sandwich	zilvergrijs (Ral 9006)
gevelscenten-volgen	zilvergrijs (Ral 9006)	zilvergrijs (Ral 9006)
gevelsinteren	prefab beton	natuur
kozijnen	kurststof	zilvergrijs (Ral 9006)
deuren	kurststof	zilvergrijs (Ral 9006)
ramen	kurststof	zilvergrijs (Ral 9006)
overheaddeuren	sectionaaldeur	zilvergrijs (Ral 9006)
dockdeuren	sectionaaldeur	zilvergrijs (Ral 9006)
dockdeuren	rubber	zwart
dakbedekking	PVC	lichtgrijs (als bestaand)
dakrand	zilvergrijs (Ral 9006)	zilvergrijs (Ral 9006)
tanken	damwandprofiel	zilvergrijs (Ral 9006)

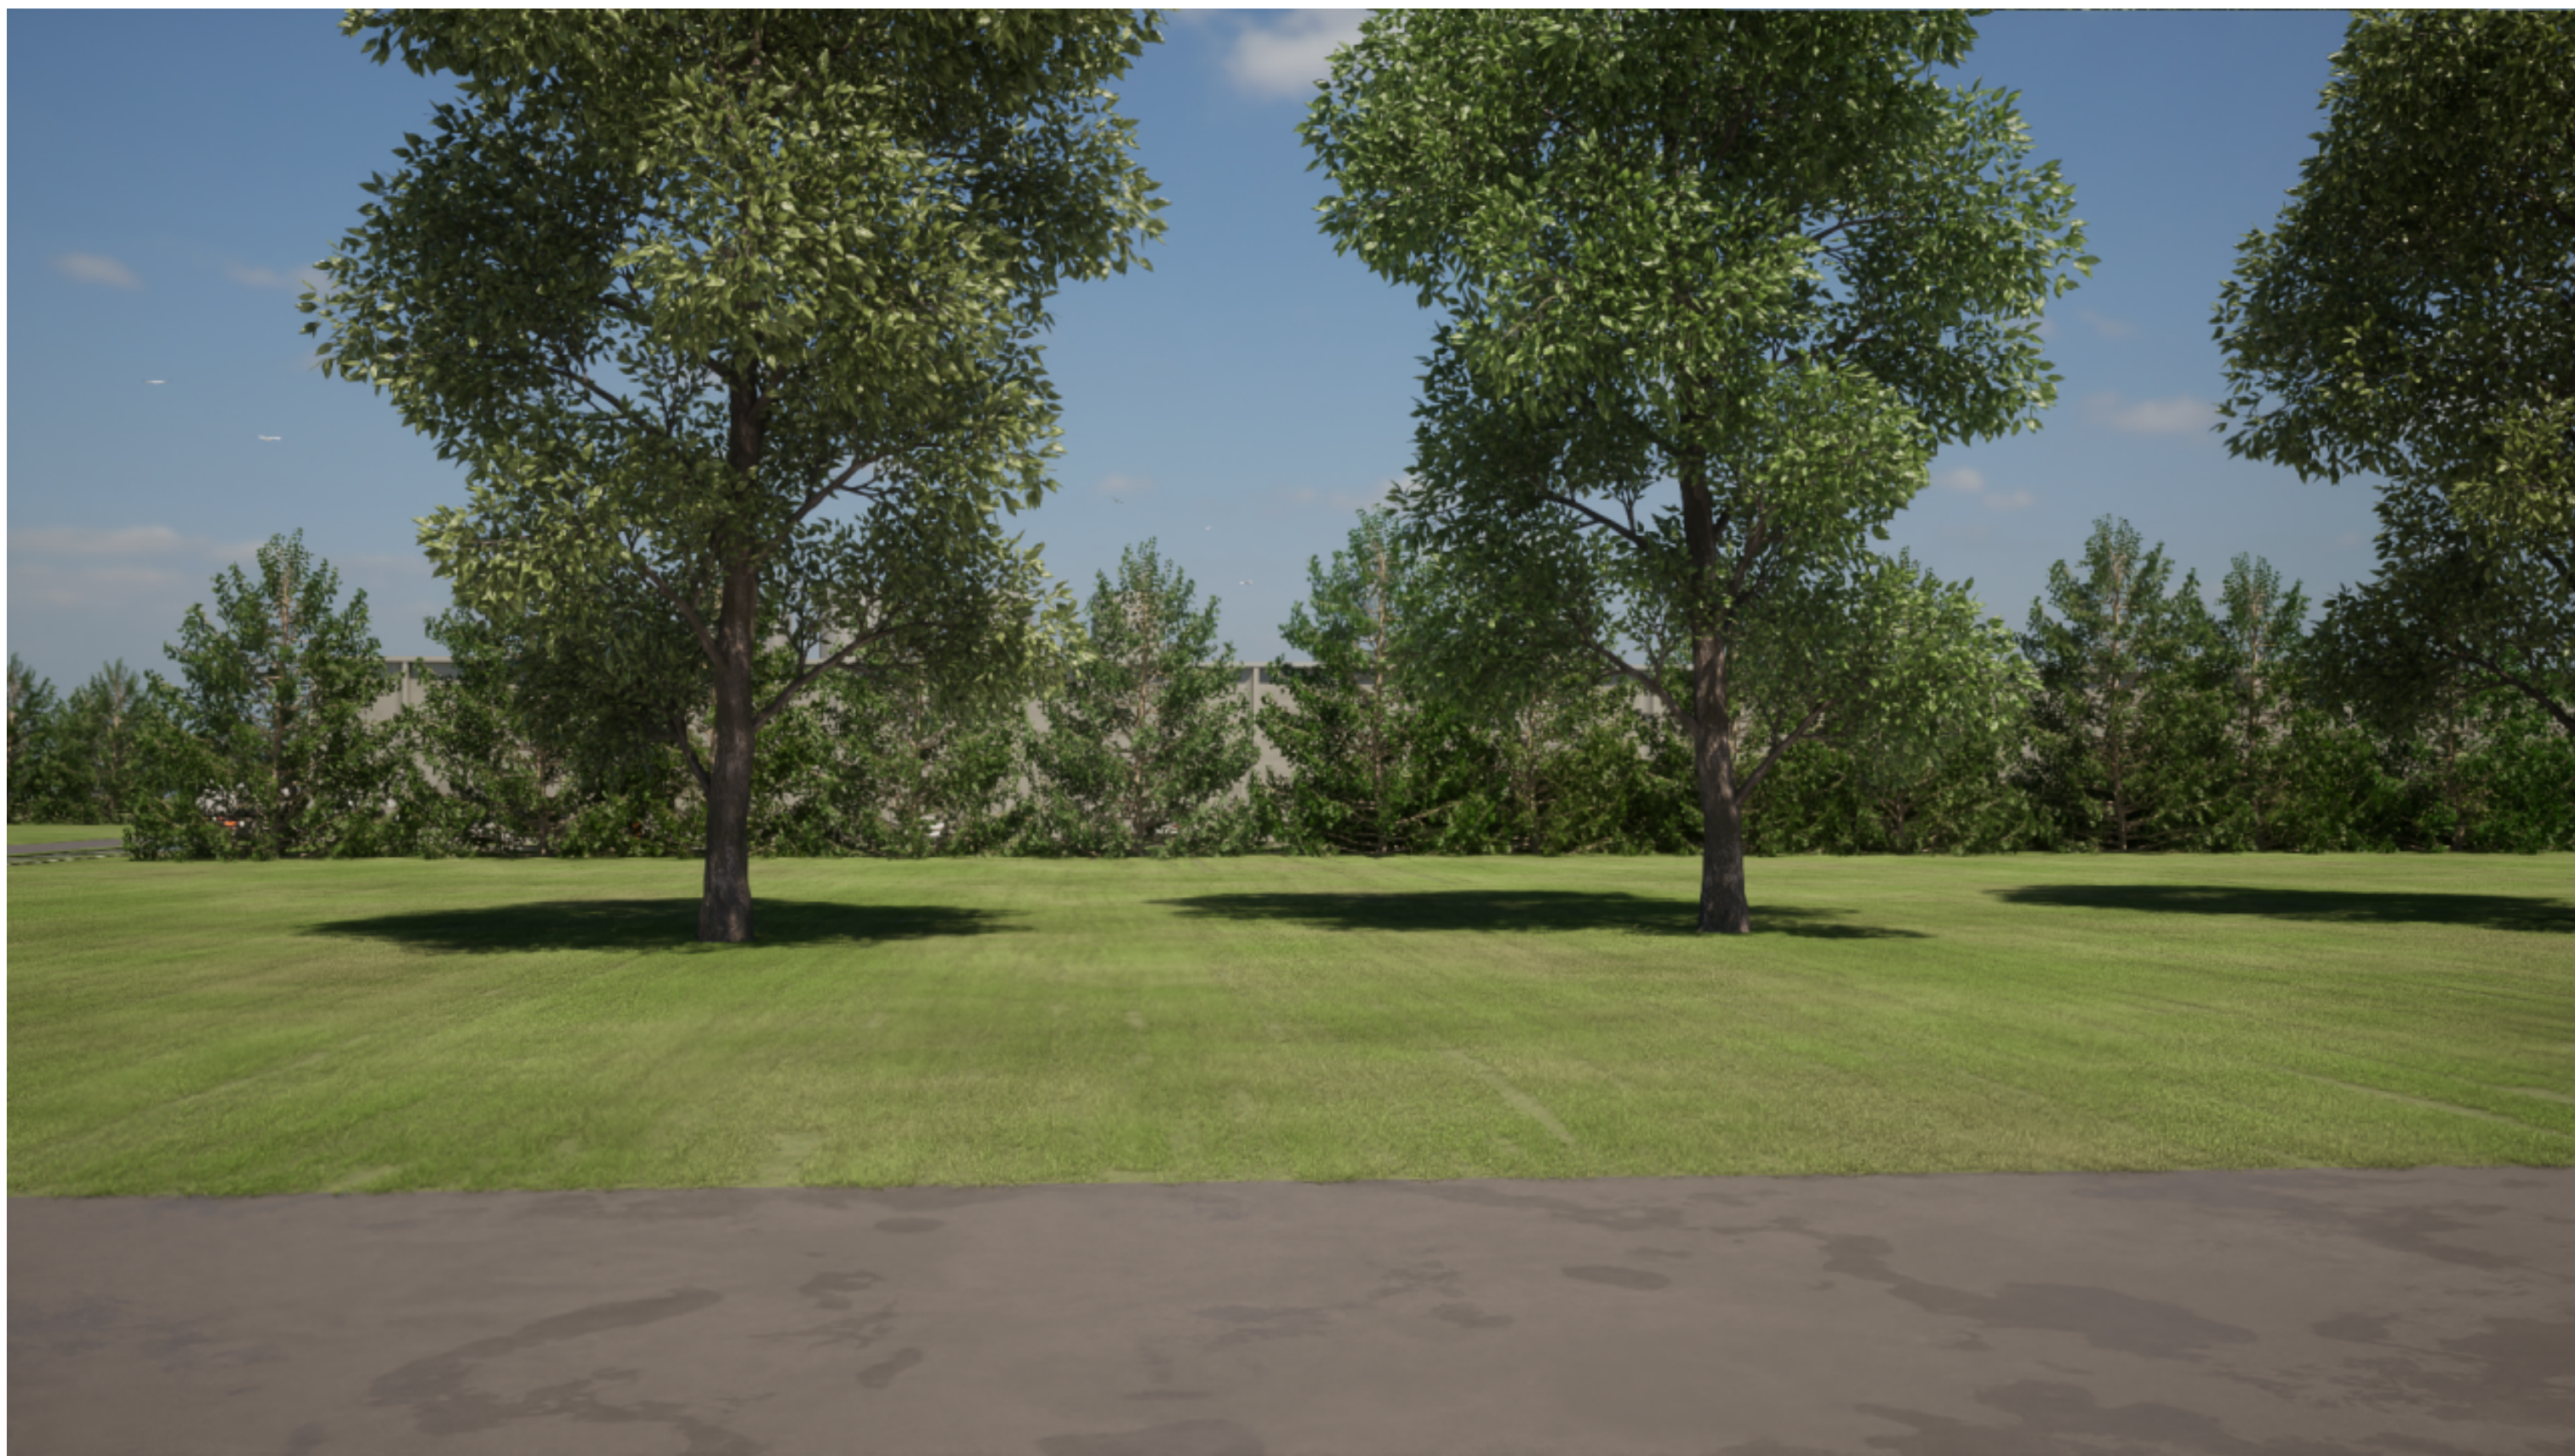

Rouveen Kaasspecialiteiten - Fase IV
visualisaties

Opdrachtgever:
Rouveen Kaasspecialiteiten
Oude Rijsweg 395
7954 GH ROUVEEN
T: (0522) 29 42 22
info@rouveenkaas.nl
Leveren:
idem

Schaal:
1:800
840x1300mm
definitief
aanvraag

Datum:
04-12-2023, HV
07-12-2023, HV
08-12-2023, HV
18-12-2023, HV
20-12-2023, HV

Project:
V1837
Bladzijde:
02.2