



Voorgevel Korstmos 33-39




Voorgevel Korstmos 41-47



Voorgevel Veenmossingen  
102-112




Achtergevel Korstmos 33-39

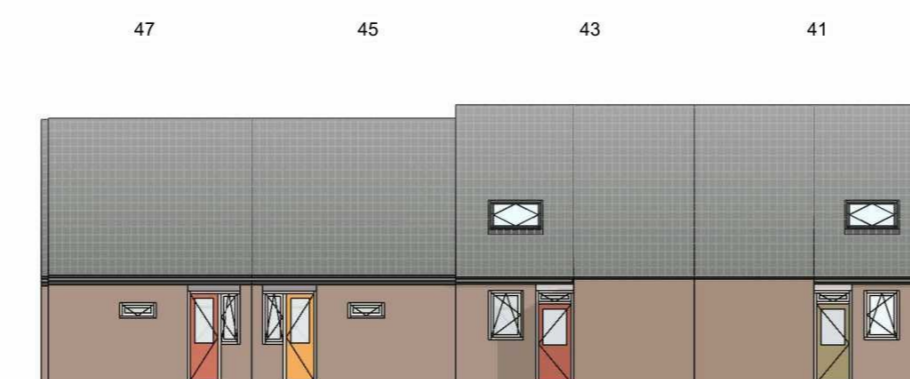

Achtergevel Korstmos 41-47



Achtergevel Veenmossingel  
102-112

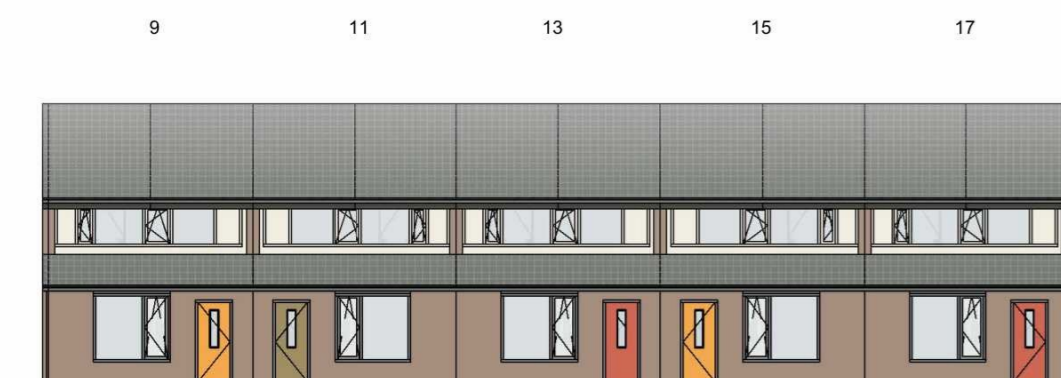

Voorgevel Veenmossingel 9-17




Voorgevel Veenmossingel 19-25



Voorgevel Veenmossingel 27-41



Achtergevel Veenmossingel 9-17

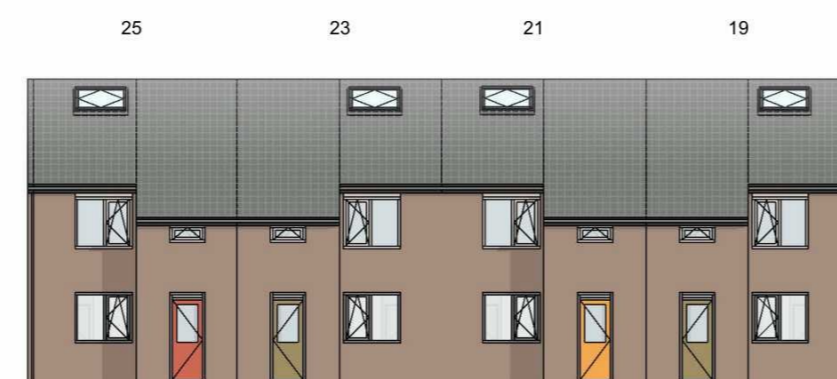

Achtergevel Veenmossingel 19-25



Achtergevel Veenmossingel 27-41

kleur voor- en achterdeur zijn indicatief  
maten in werk te controleren

project  
 Renovatie Kavel 23 Deurne

opdrachtgever  
 Hazenberg Bouw B.V.

projectnummer  
 251128

schaal  
 1 : 200

onderwerp  
 Straatbeelden nieuw 3

getekend door  
 DAT

datum  
 11-05-2026

gewijzigd

postadres  
 Postbus 351  
 NL 5000 AJ Tilburg

telefoon  
 +31 13 468 69 63

project email  
 251128@datarchitecten.nl



DO-127