


## Schooltuinen Blijdestijn




DOOR HET VELE GROEN  
GEEN GOEDE METING MOGELIJK  
VAL BESCHERMING UIT GBA




## Kinderboerderij 'De Uylenburg'

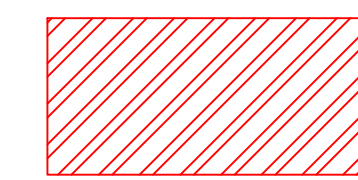

Bebouwing te slopen  
Totaal: 718 m<sup>2</sup>

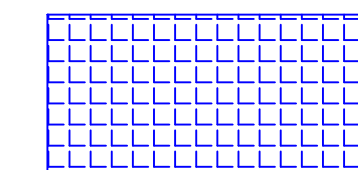

Bebouwing te behouden  
Totaal: 134 m<sup>2</sup>

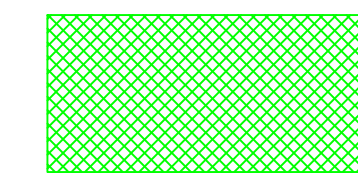

Nieuwe bebouwing  
Totaal: 662 m<sup>2</sup>

Totaal oorspronkelijke bebouwing: 852  
Totaal toekomstige bebouwing: 796

Oppervlakten bepaald conform NEN 2580

Voor originele tekeningen Schooltuin  
zie volgende bladen  
Voor Kinderboerderij geen originele  
tekeningen beschikbaar

| Version                             | omschrijving                       | Get.                               | Con.       | Vrij.                    |
|-------------------------------------|------------------------------------|------------------------------------|------------|--------------------------|
| Version                             | omschrijving                       | Get.                               | Con.       | Vrij.                    |
| A                                   | omschrijving Concept DO            | Get.                               | Con.       | Vrij.                    |
| Opdrachtgever                       |                                    |                                    |            | Contact<br>P. Sijm       |
| Landschapsarchitectuur & Stedenbouw |                                    |                                    |            | Contact<br>W. Veugeliers |
| Project                             |                                    |                                    |            | Status<br>CONCEPT        |
| Stadsboerderij Rembrandtpark        |                                    |                                    |            |                          |
| Projectnummer                       | 100                                | Security Category<br>AS: Internaal |            |                          |
| Fase                                | DO                                 |                                    |            |                          |
| Onderwerp                           | Oppervlaktebepaling stadsboerderij |                                    |            |                          |
|                                     |                                    |                                    |            |                          |
|                                     |                                    |                                    |            |                          |
| Schaal                              | 1:1500                             | Bladformaat                        | A0/L (ISO) | Status                   |
| Contractnummer                      |                                    | Bladnummer                         | 1 van 4    | CONCEPT                  |
| Tekeningnummer                      | DASB-LA-DRW-9000                   | Version                            |            |                          |
|                                     |                                    |                                    |            | A                        |

aanpassen  
wordt in de  
toekomst als  
buitenleslokaal  
en opslag  
gebruikt

geheel slopen

GEEN BEZWAAR  
der voorbehoud dat het plan niet is getoetst,  
och geheel zal voldoen, aan het bepaalde in  
noidstuk 3, afdeling C, van de Bouwverordening  
De Dir. v/h Gem. Bouw- en Woningtoezicht

23 MEI 1973

 **ARCADIS**

M. Smith

**ZIE OPM.**  
03/07/2024

VERKLARING

|   |                   |
|---|-------------------|
| — | WATER             |
| — | REGENWATER AFVOER |
| — | G.E. KABEL        |
| — | GAZ               |
| — | P.T.O.            |
| — | SCHIEDRAAD        |
| — | PAARSE DRIELINGEN |
| — | TEGELS 30X30X8    |
| — | TEGELS 30X30X5    |

NO. 3157 B.W.T. 1972  
#58851

DIENT DER PUBLIEKE WERKEN  
AMSTERDAM  
AFD. GEREEDMAKEN TERREINEN  
**REMBRANDTPARK**  
SCHOOLWERKTUINEN

SITUATIE EN MAATVOERING VOOR-TERREIN

SCHAAL 1:200


Tek. 6-2-72 W

Contr. 22-3-72 H



Intr. 7-7-72 H

Dir. 2-9-72 H

441 G.T. 71

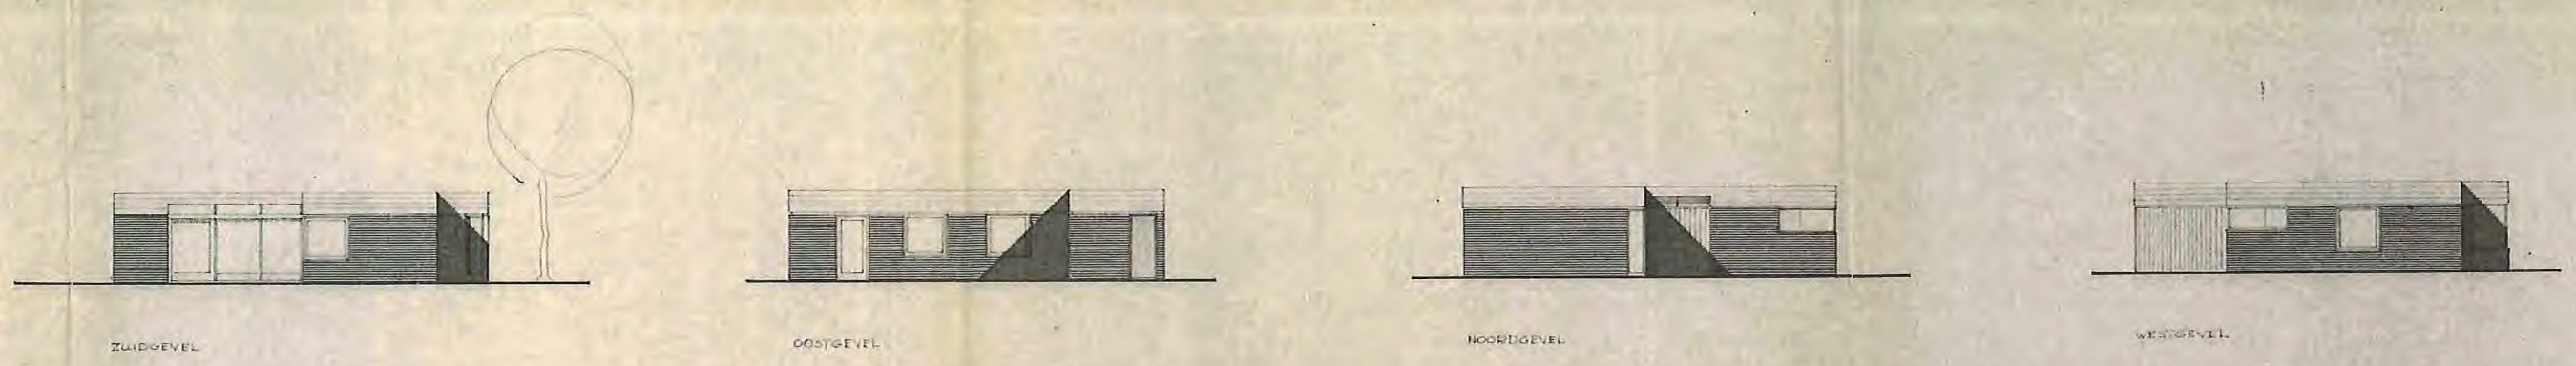

geheel slopen

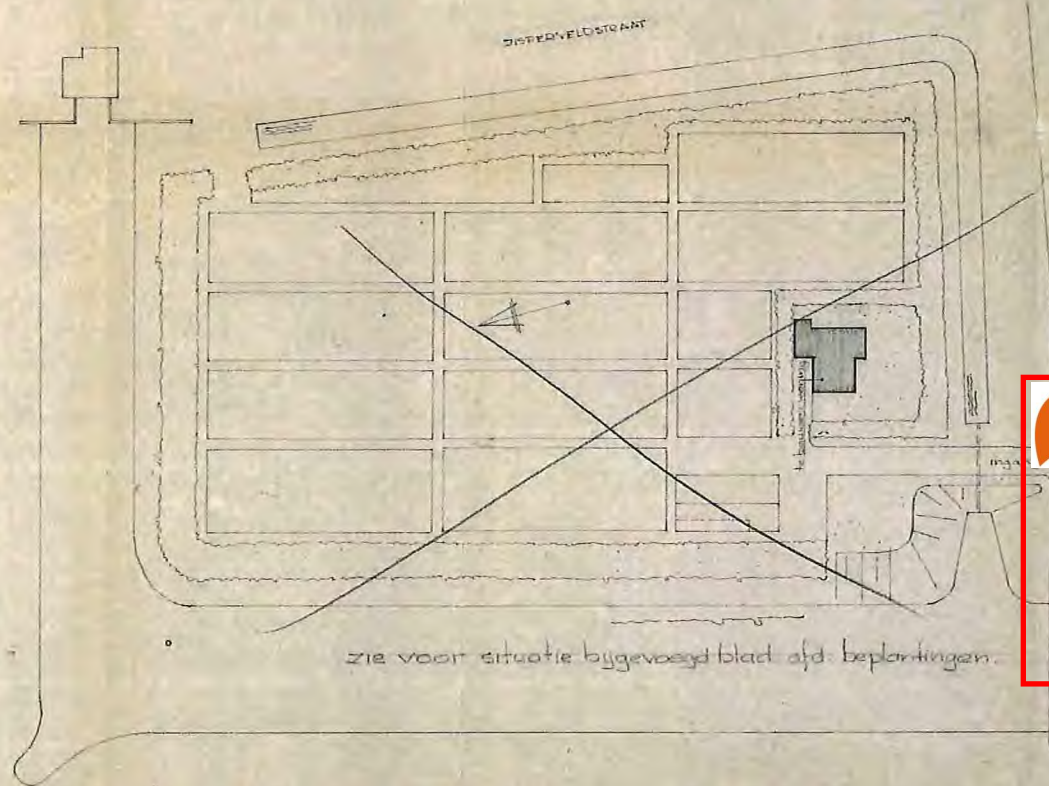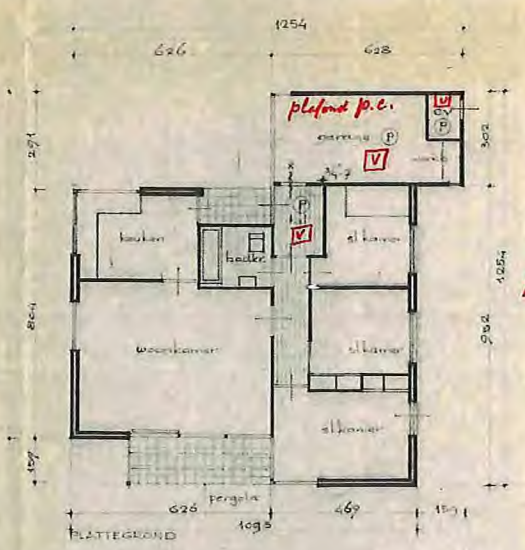

GEEN BEZWAAR  
onder voorbehoud dat het plan niet is getoetst,  
noch geheel zal voldoen, aan het bepaalde in  
artikel 3, afdeling C, van de Bouwverordening  
van Dr. v. d. Dijk, Boven en Woonsteden

METSELMERK: BOUW, GRUS  
KOORNEN, RAMEN, DEUREN, METAAL, NATUUR  
EDELSTENEN


**ARCADIS**  
M. Smith  
**ZIE OPM.**  
03/07/2024

Nr. 3/57 B.W.T.1972  
Dossier 458851

DIENST P.W. AMSTERDAM afd. BOUWWERKEN

|                            |                   |
|----------------------------|-------------------|
| Aankomst voor het land     |                   |
| Situatie, Lijk, Plan, etc. |                   |
| Aankomst voor het land     |                   |
| getekend                   | teken 1:100 1:200 |
| architect                  | H. J. J. J. J.    |
| projectleider              | J. V. J. J. J.    |

3

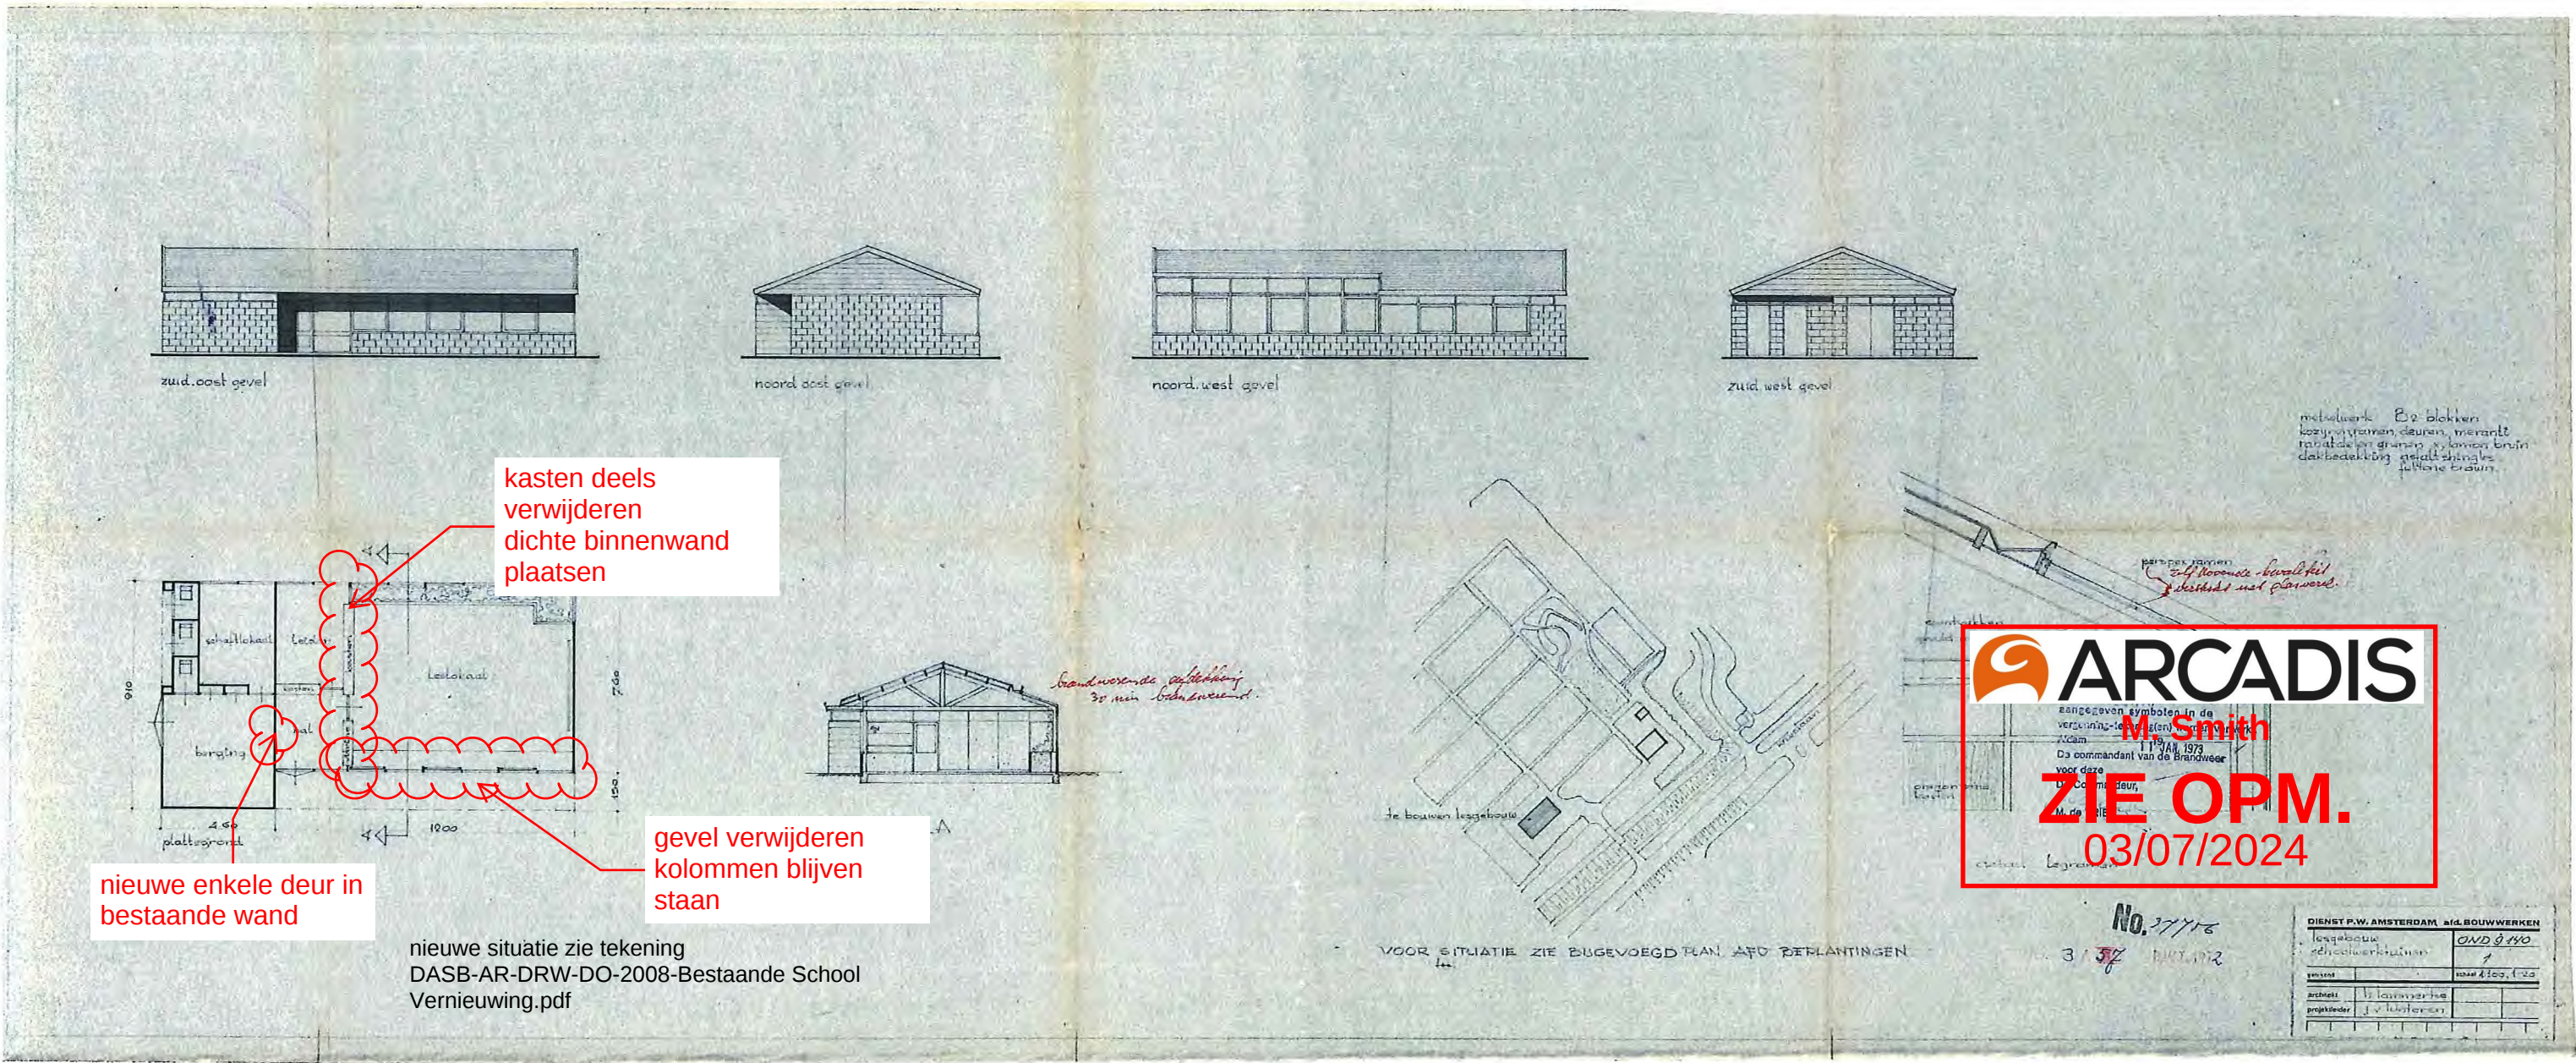

$$\begin{aligned} 7,60 \times 12,00 &= 91,2 \text{ m}^2 \\ 9,10 \times 4,6 &= 41,8 \text{ m}^2 \\ \hline 133,0 \text{ m}^2 \text{ BVO} \end{aligned}$$