


Doorsnede F-F

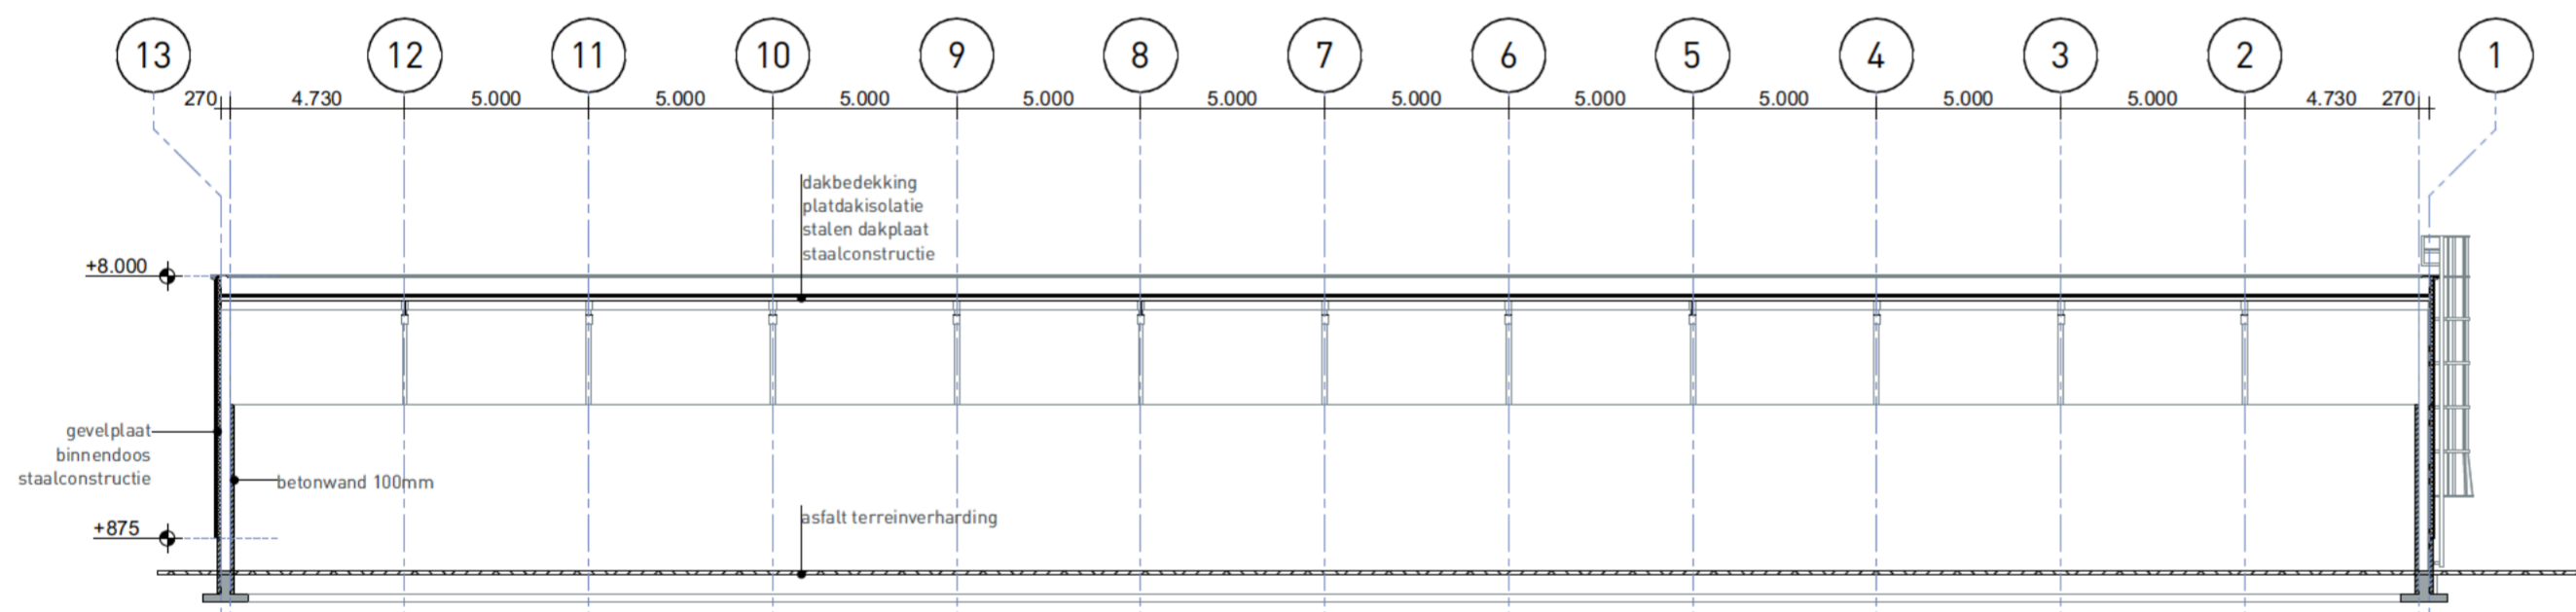

Doorsnede G-G

Project
Uitbreiding bedrijfscomplex Polymer
Valley Zwolle

Projectadres
Steinfurstraat 15
8028PP Zwolle

Kadastraal
Zwollerspersel
sectie: X nr.: 1194

Omschrijving
Doorsneden

Status
Voorlopig ontwerp

Schaal
1:200

Formaat
A2

Getekend
SB

Datum
20-12-2023

Wijzigingsdatum
A: 24-11-2023
B: 18-11-2023
C: 18-12-2023
D:
E:
F:

Projectnummer
1073 / 21052

Tekeningnummer
B-VO-300