





VOORGEVEL

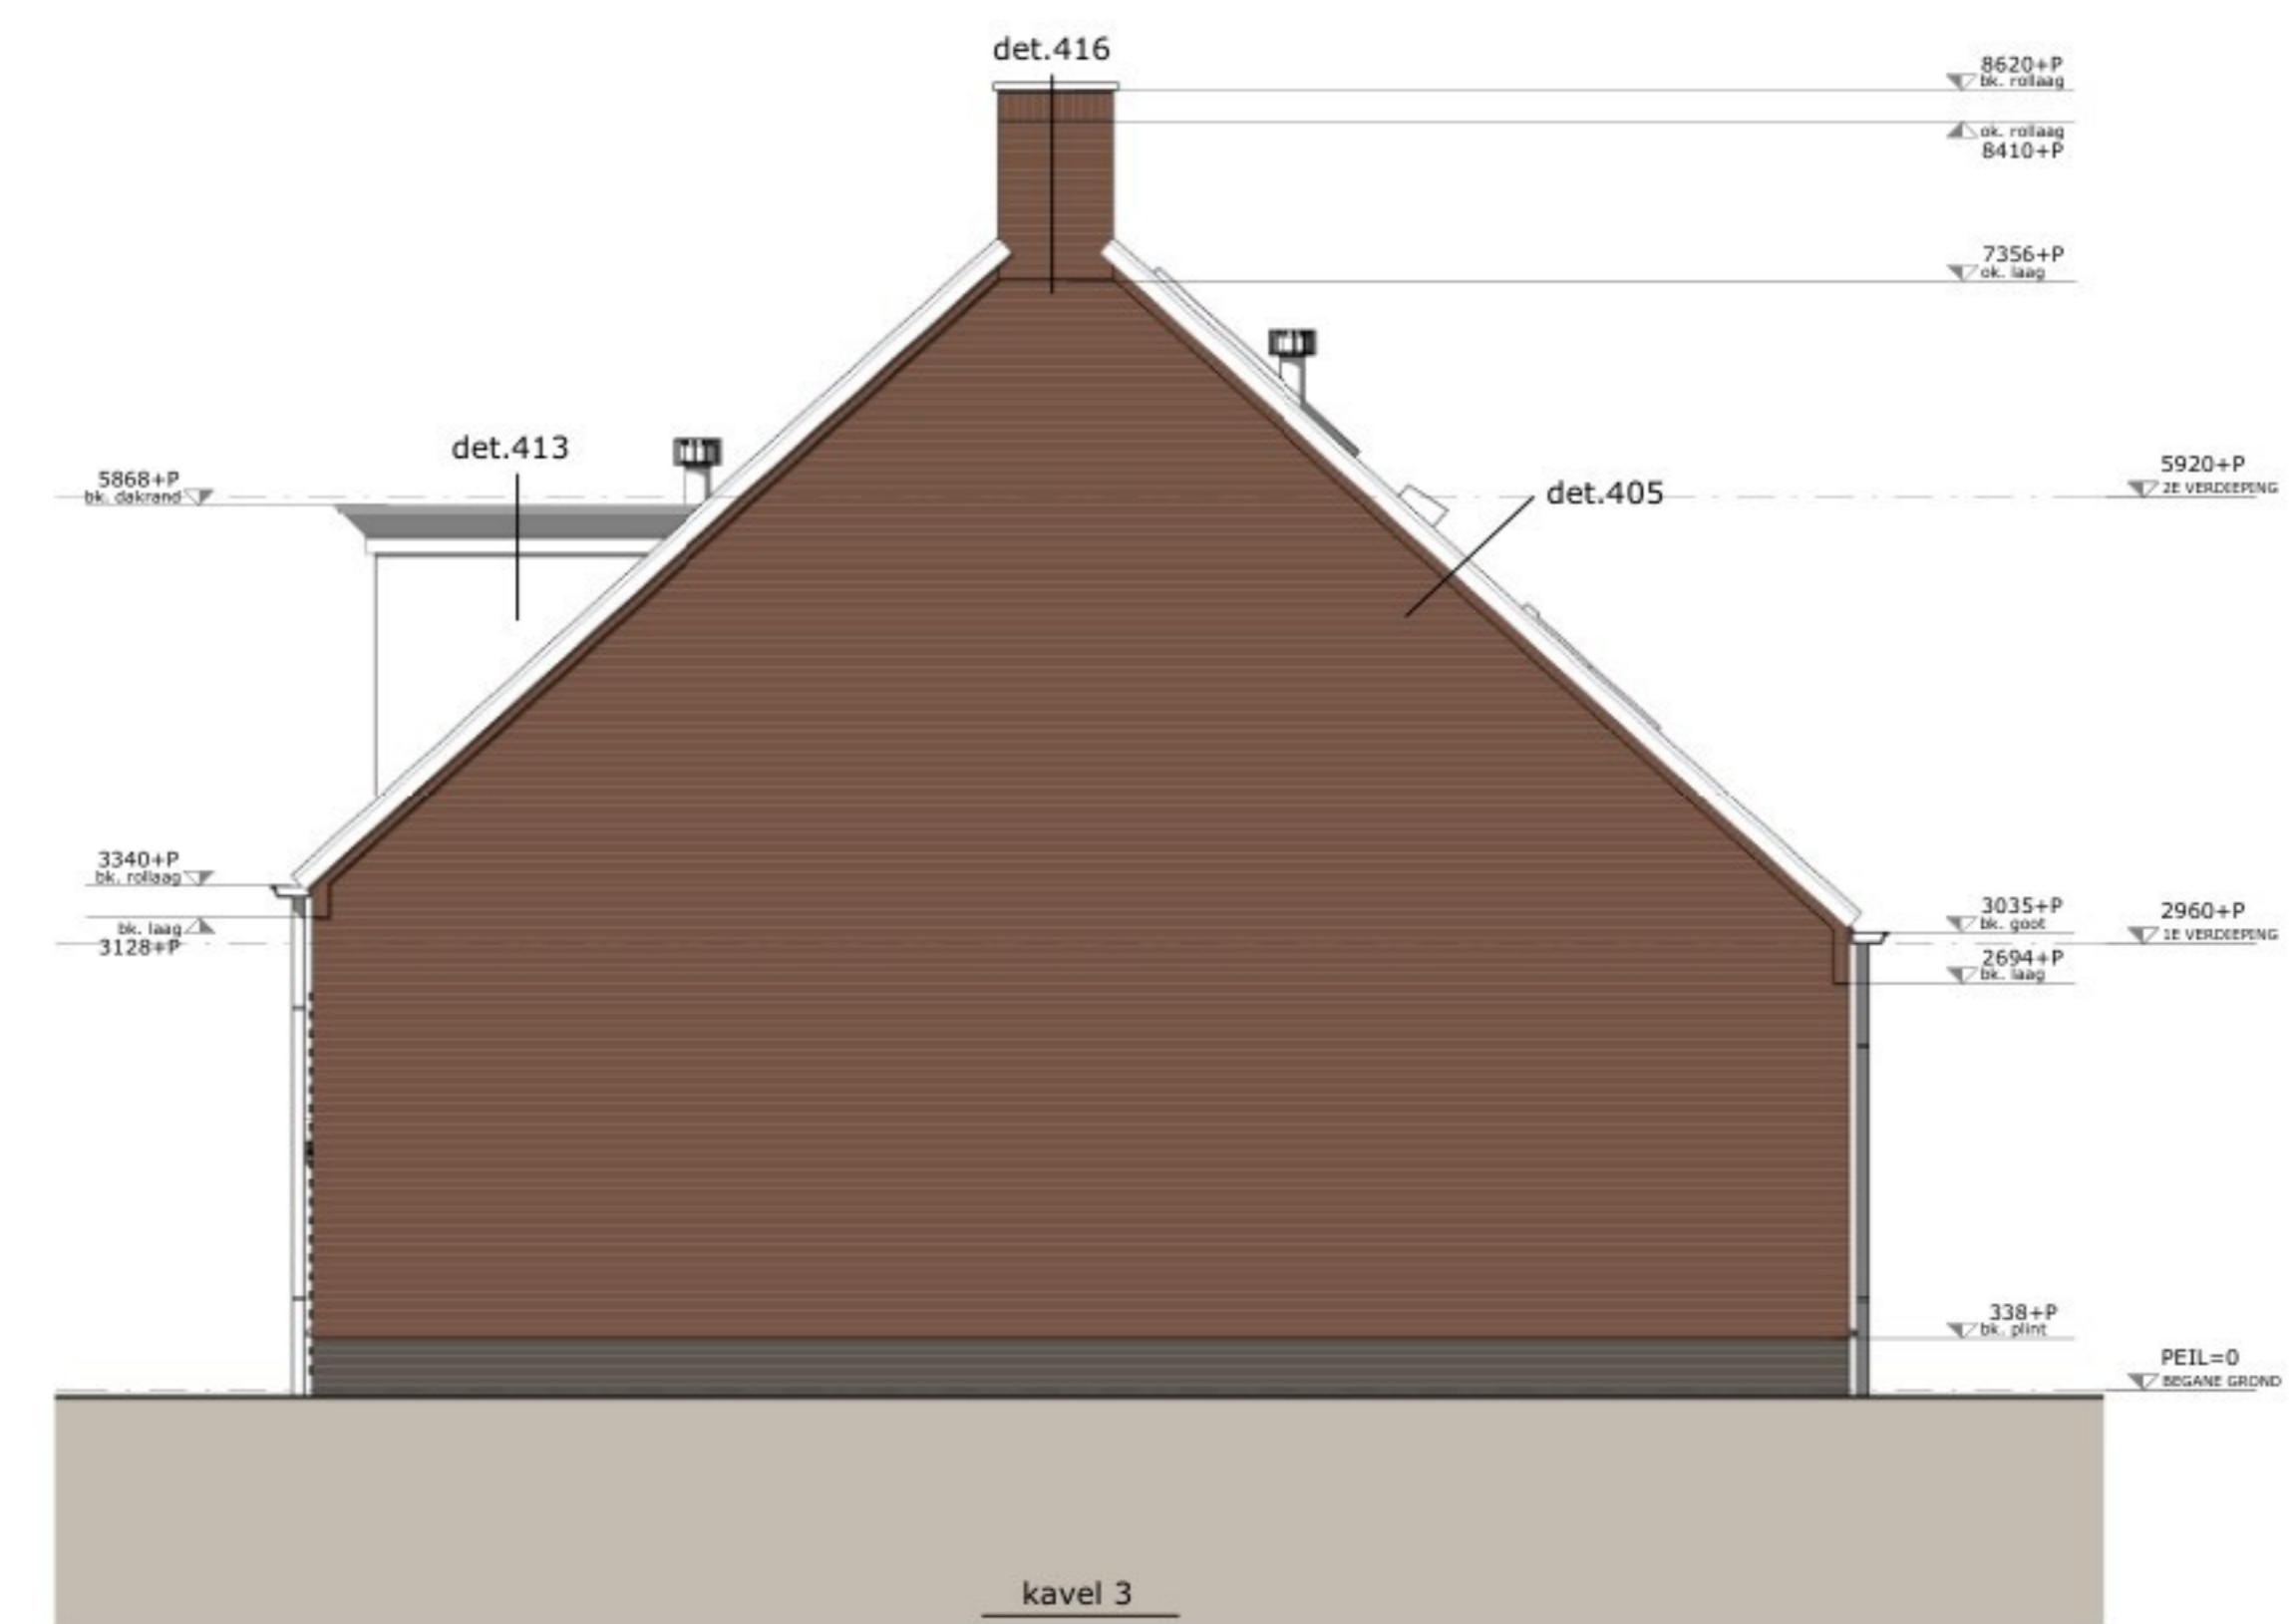

ZIJGEVEL RECHTS



ACHTERGEVEL

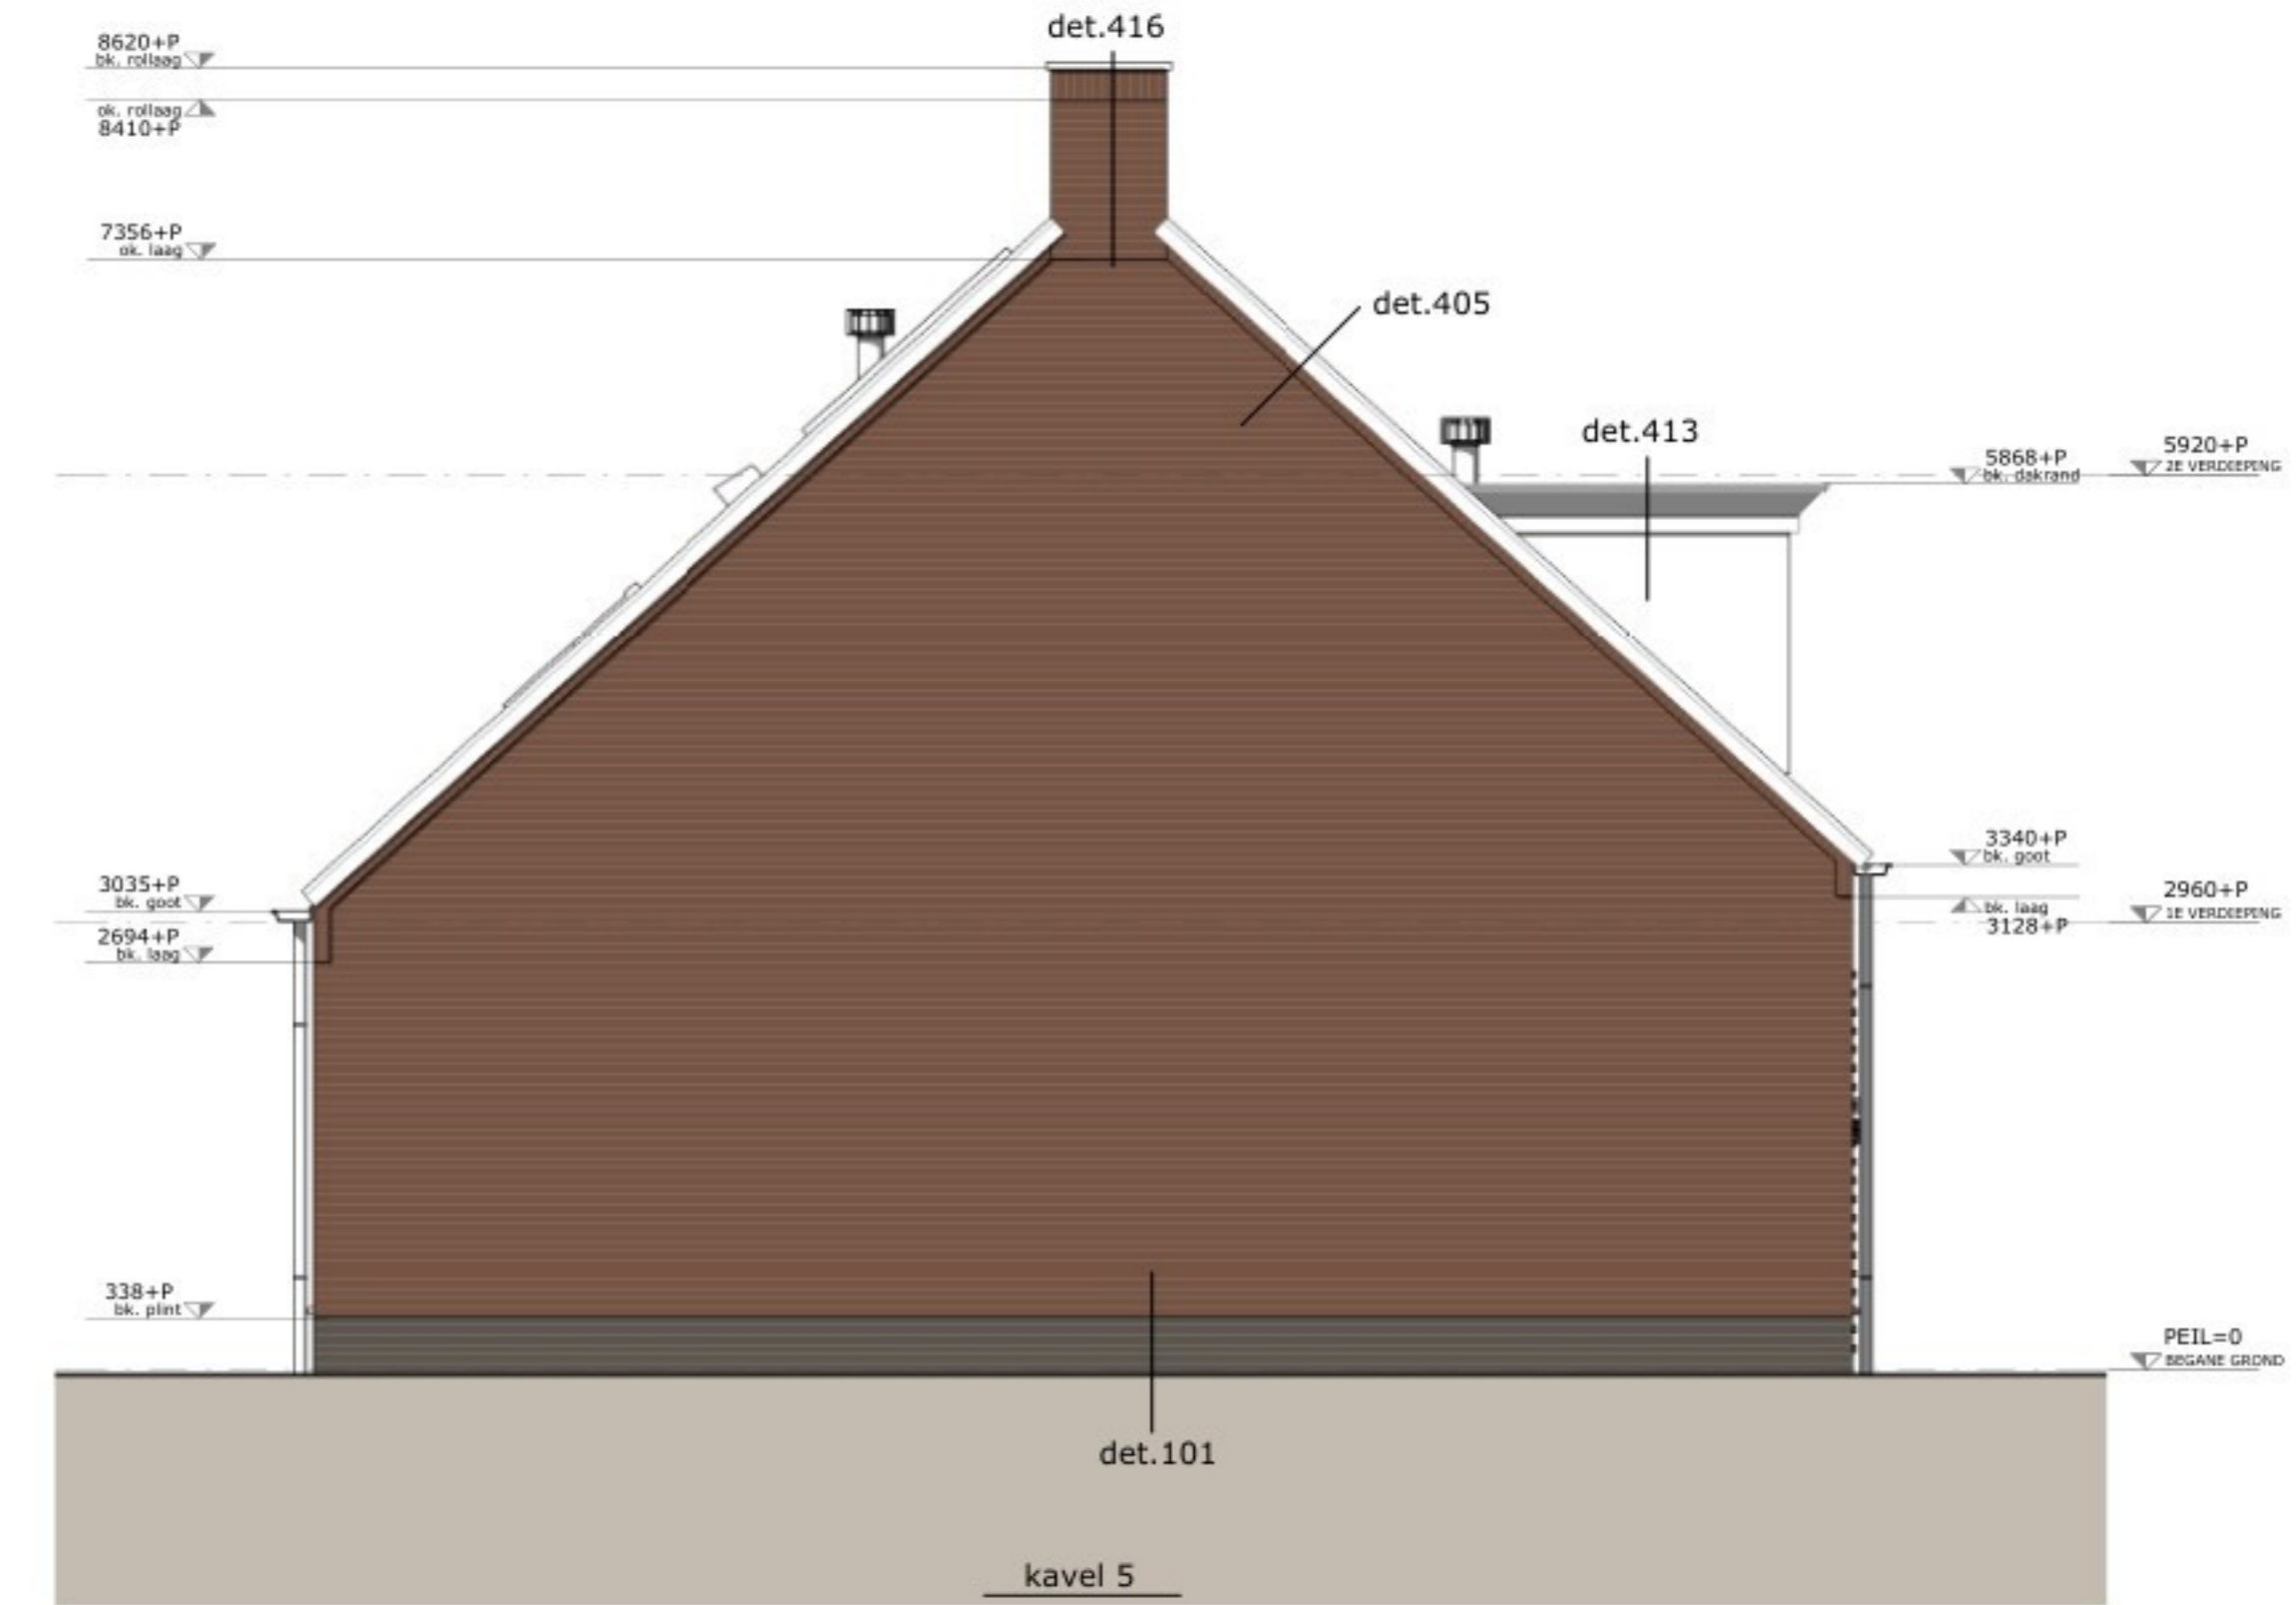

ZIJGEVEL LINKS

RENVOOI GEVEL MATERIALEN

- metselwerk, type 1 - Rood geruïneerd
- metselwerk, type 2 - Brons geruïneerd
- metselwerk, type 3 - Grijs geruïneerd
- metselwerk, type 4 - Donkergrijs - PLINT

PROJECT
De Nieuwe Molen, Liesseel

WERKNUMMER
E24/758

TEKENINGENOMREK
U002-200

TITEL
UITVOERINGSGEREED ONTWERP

OPDRACHTGEVER
KAVEL 3 T/M 5 - BLOK 2
GEVELS

DATE
21-02-2025

SCHAAL
1:50

REVISIE
FORMAAT
A0

REVISIEGEGAVEN
MODELLIEUR
QT