



VOORGEVEL



ZIJGEVEL RECHTS

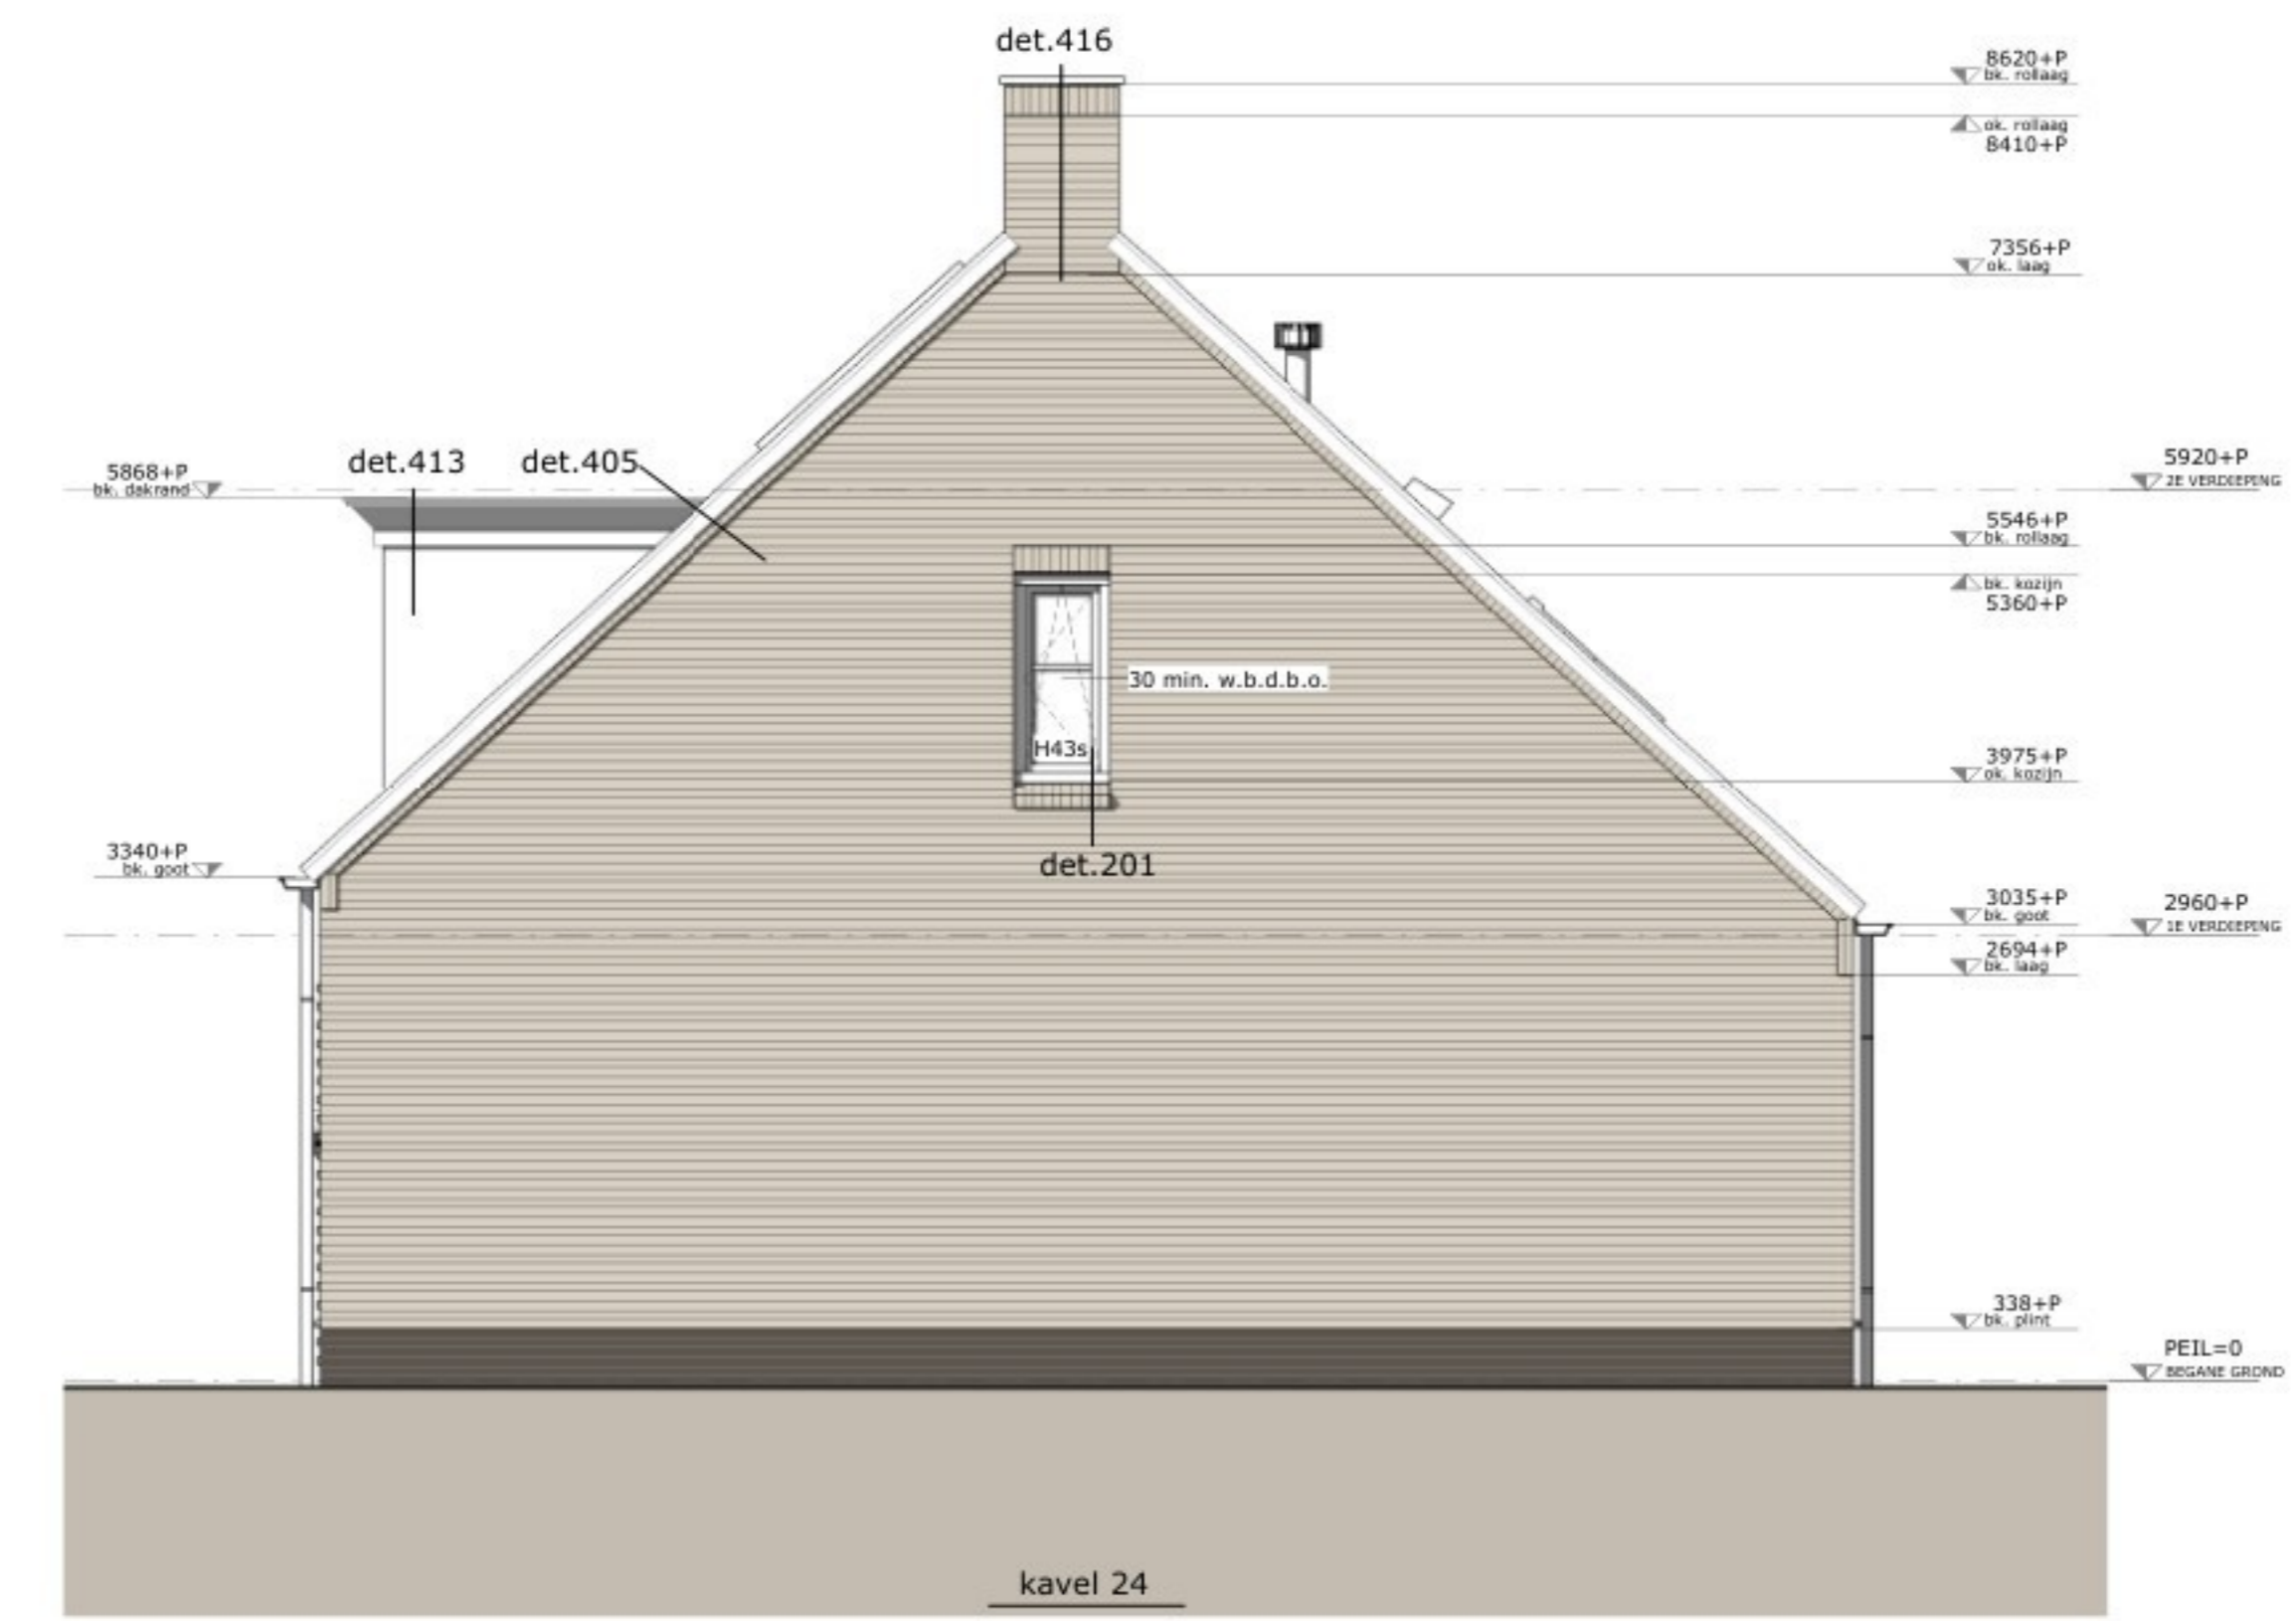

ACHTERGEVEL

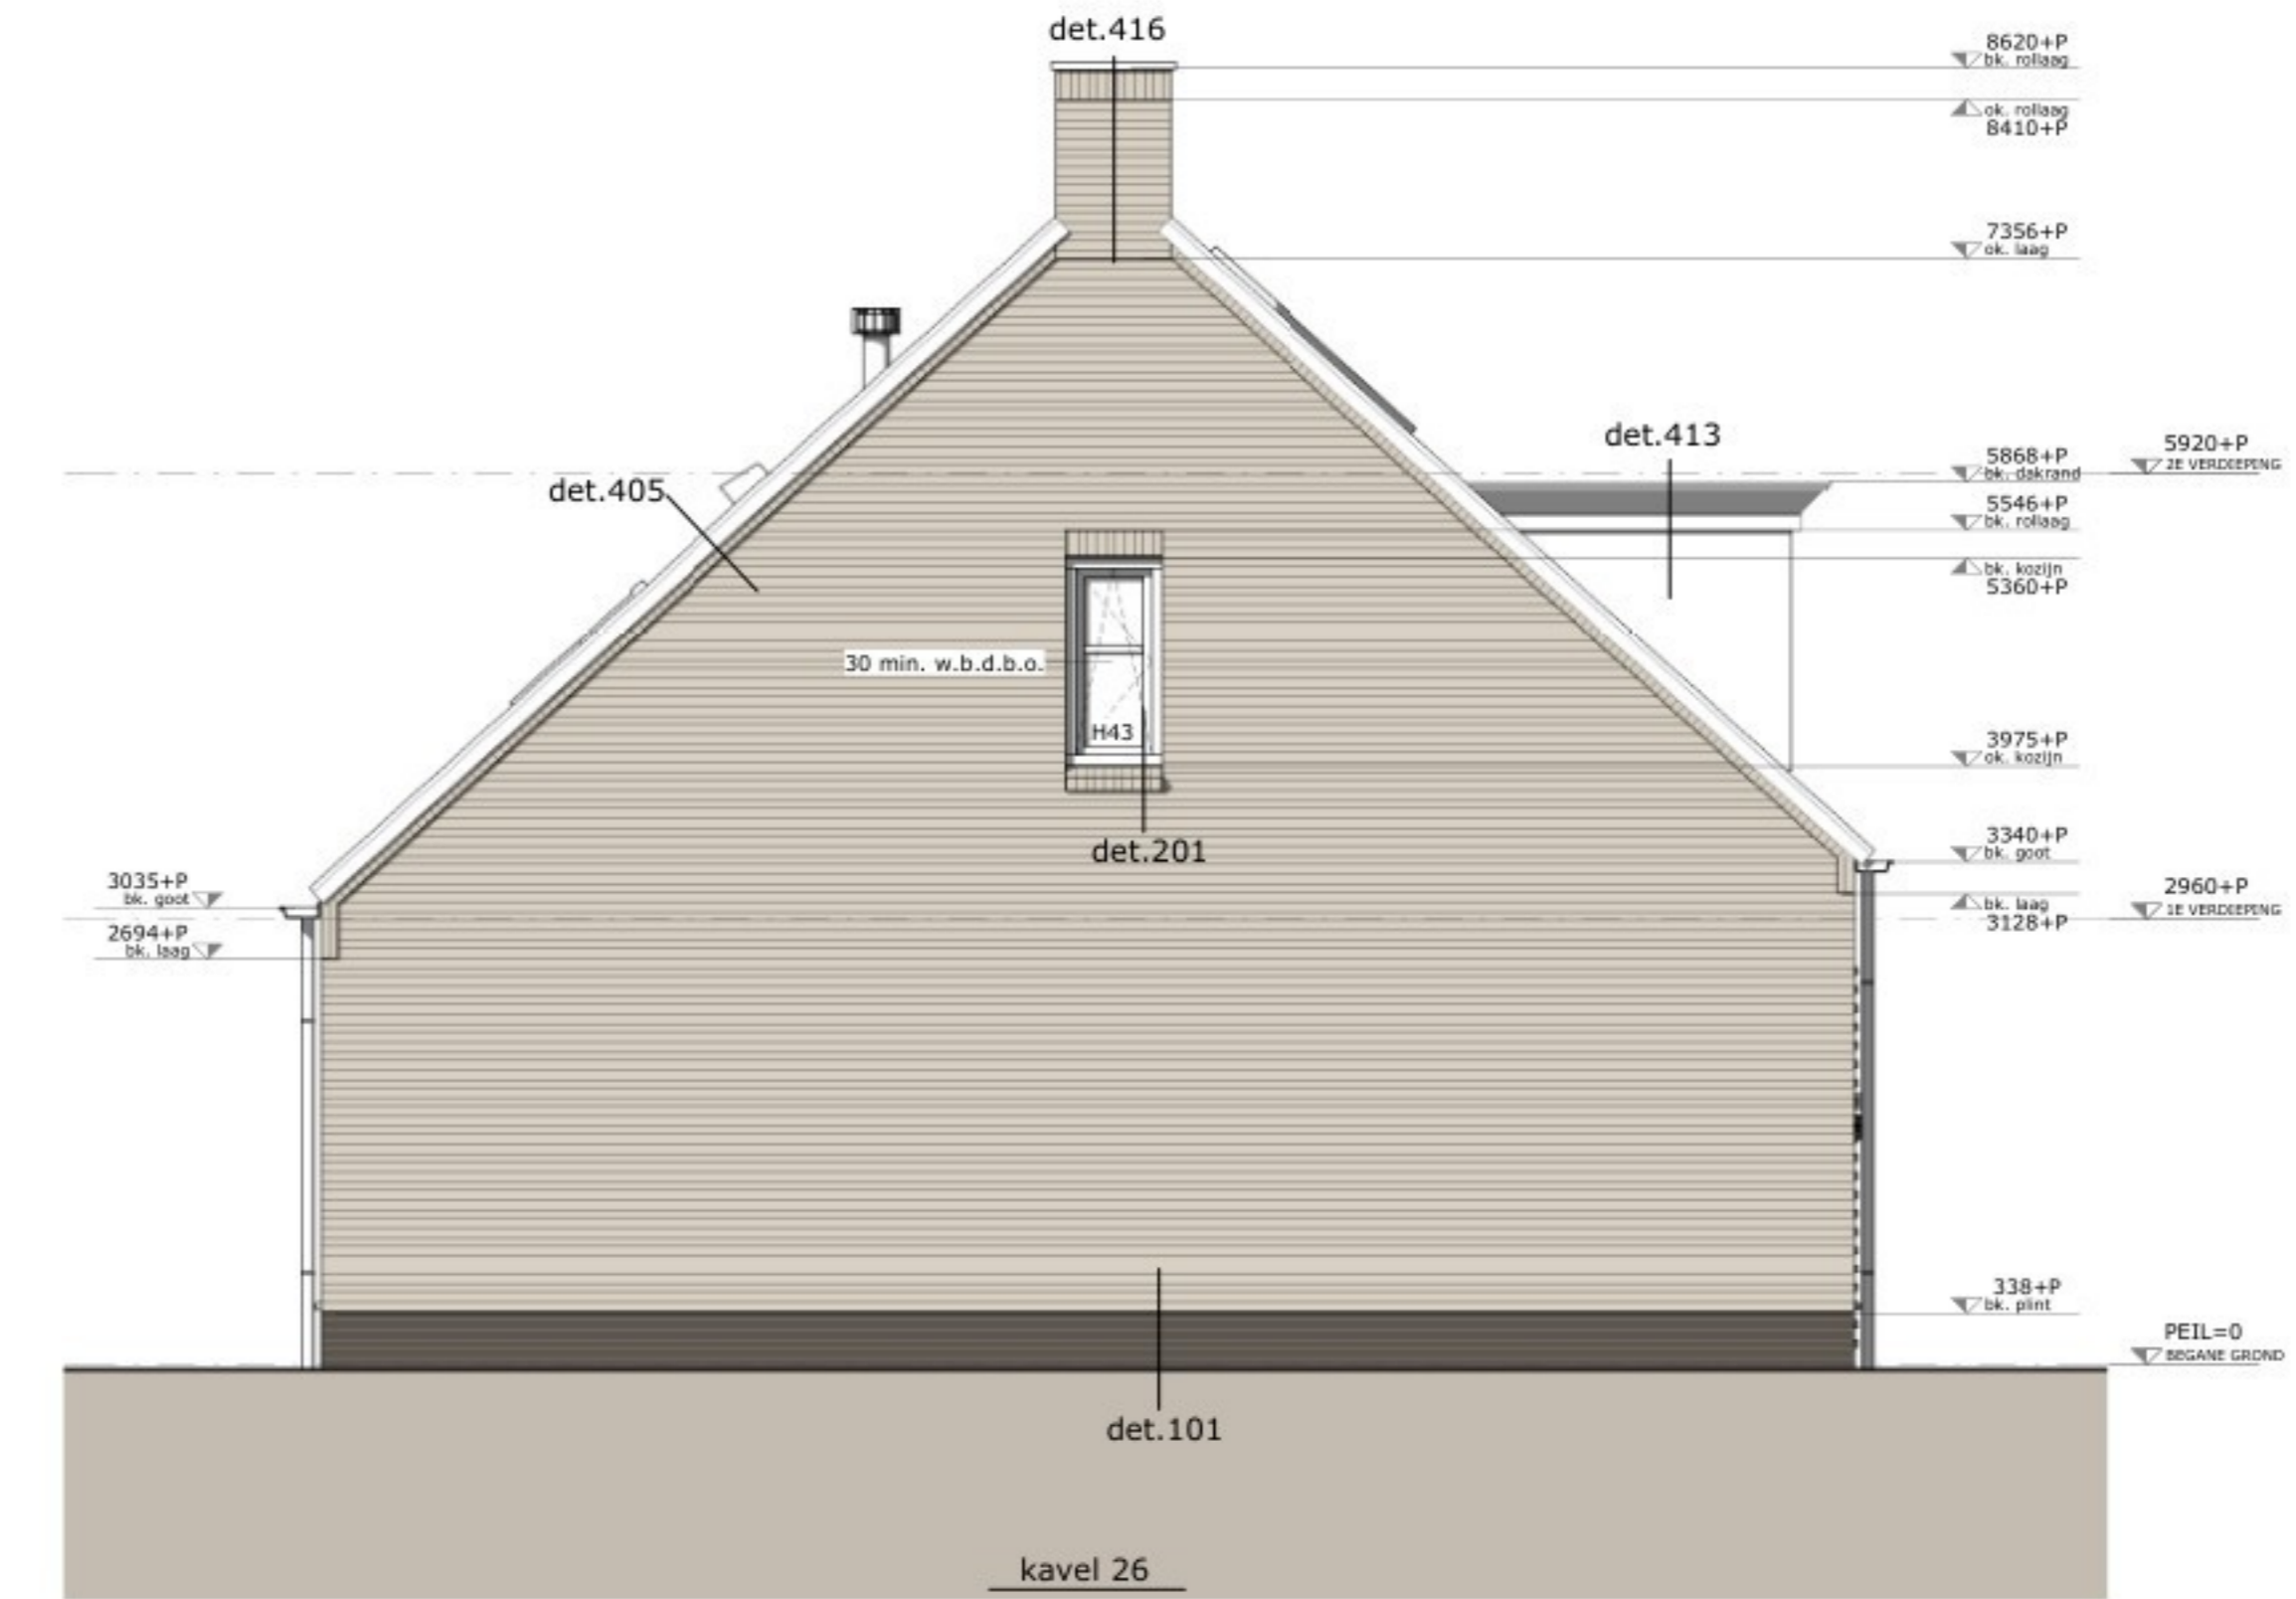

ZIJGEVEL LINKS

RENVOOI GEVEL MATERIALEN

- metalwerk, type 1 - Rood geruïneerd
- metalwerk, type 2 - Brons geruïneerd
- metalwerk, type 3 - Grijs geruïneerd
- metalwerk, type 4 - Donkergrijs - PLUKT

PROJECT
De Nieuwe Molen, Liesseel

WERKNUMMER
E24/3758

TEKENINGNUMMER
U008-200

TITEL
UITVOERINGSGEREED ONTWERP

OPDRACHTGEVER
KAVEL 24 TM 26 - BLOK 8
GEVELS

DATE
21-02-2025

SCHAAL
1:50

REVISIE
FORMAAT
A0

REVISIEAANTAL
MODELLIEUR
QT