


VOORGEVEL
NIEUW

RECHTER ZIJGEVEL
NIEUW




ACHTERGEVEL
NIEUW

LINKER ZIJGEVEL
NIEUW

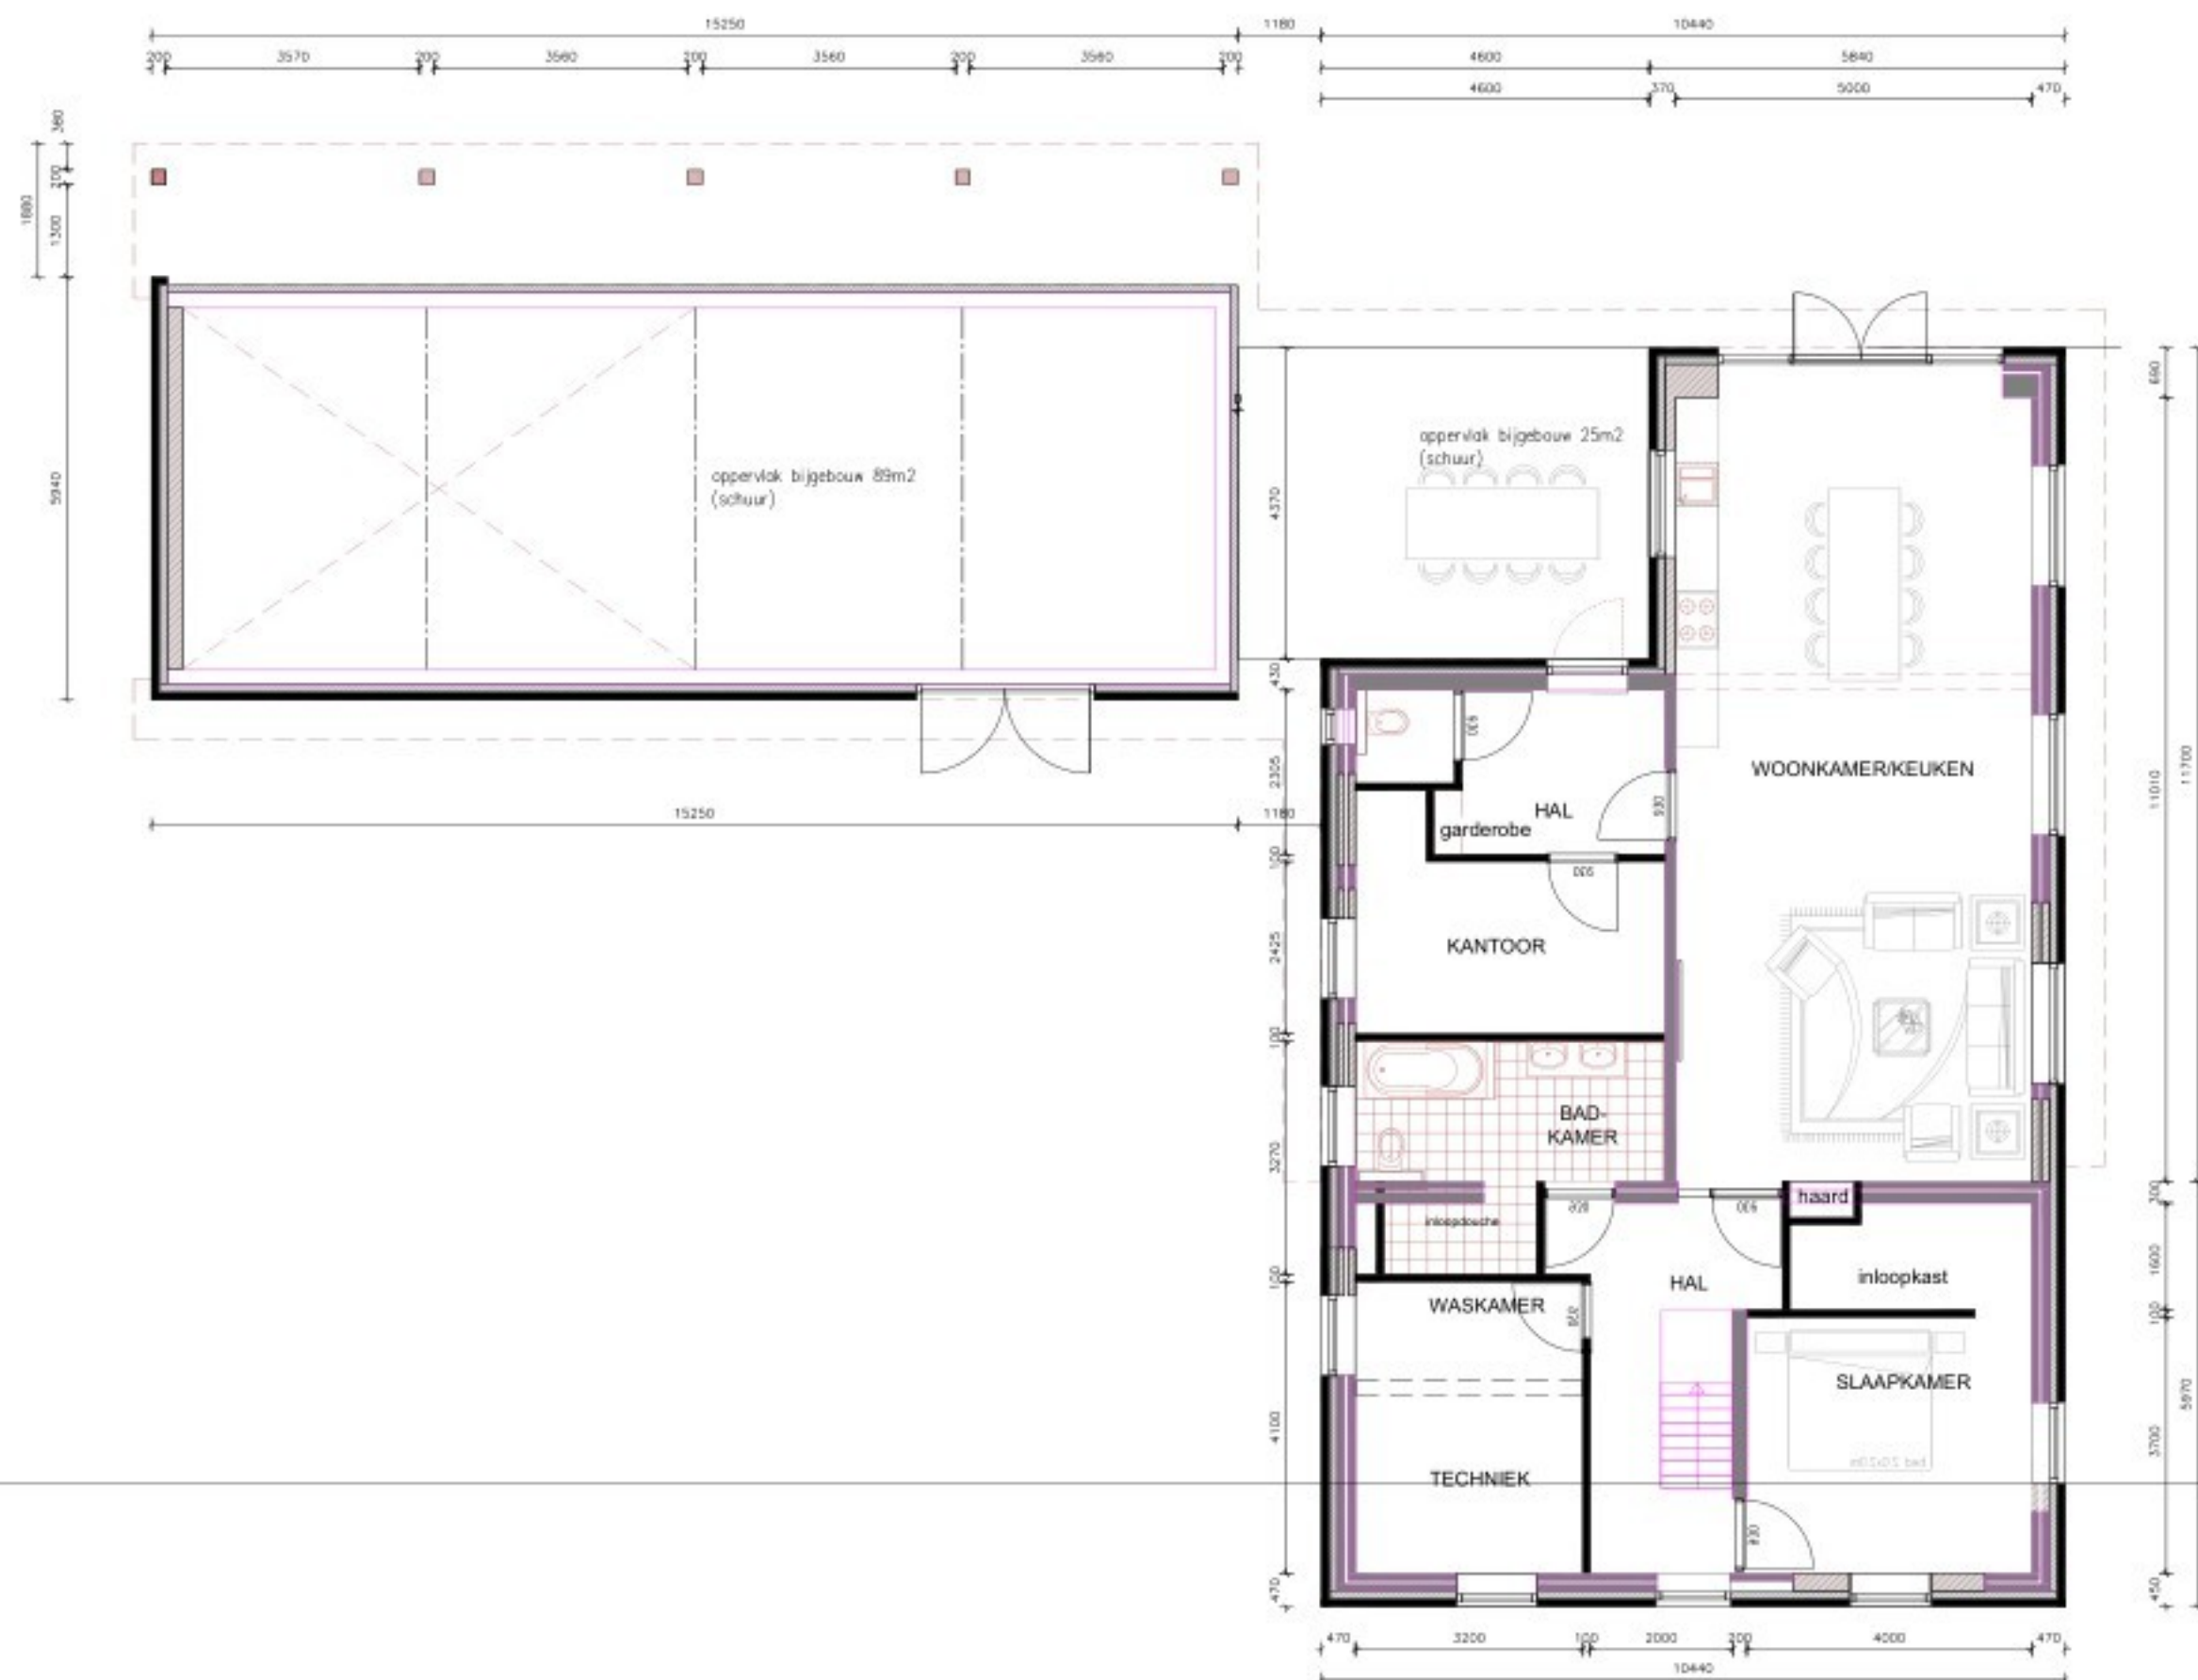

BEGANE GROND
NIEUW

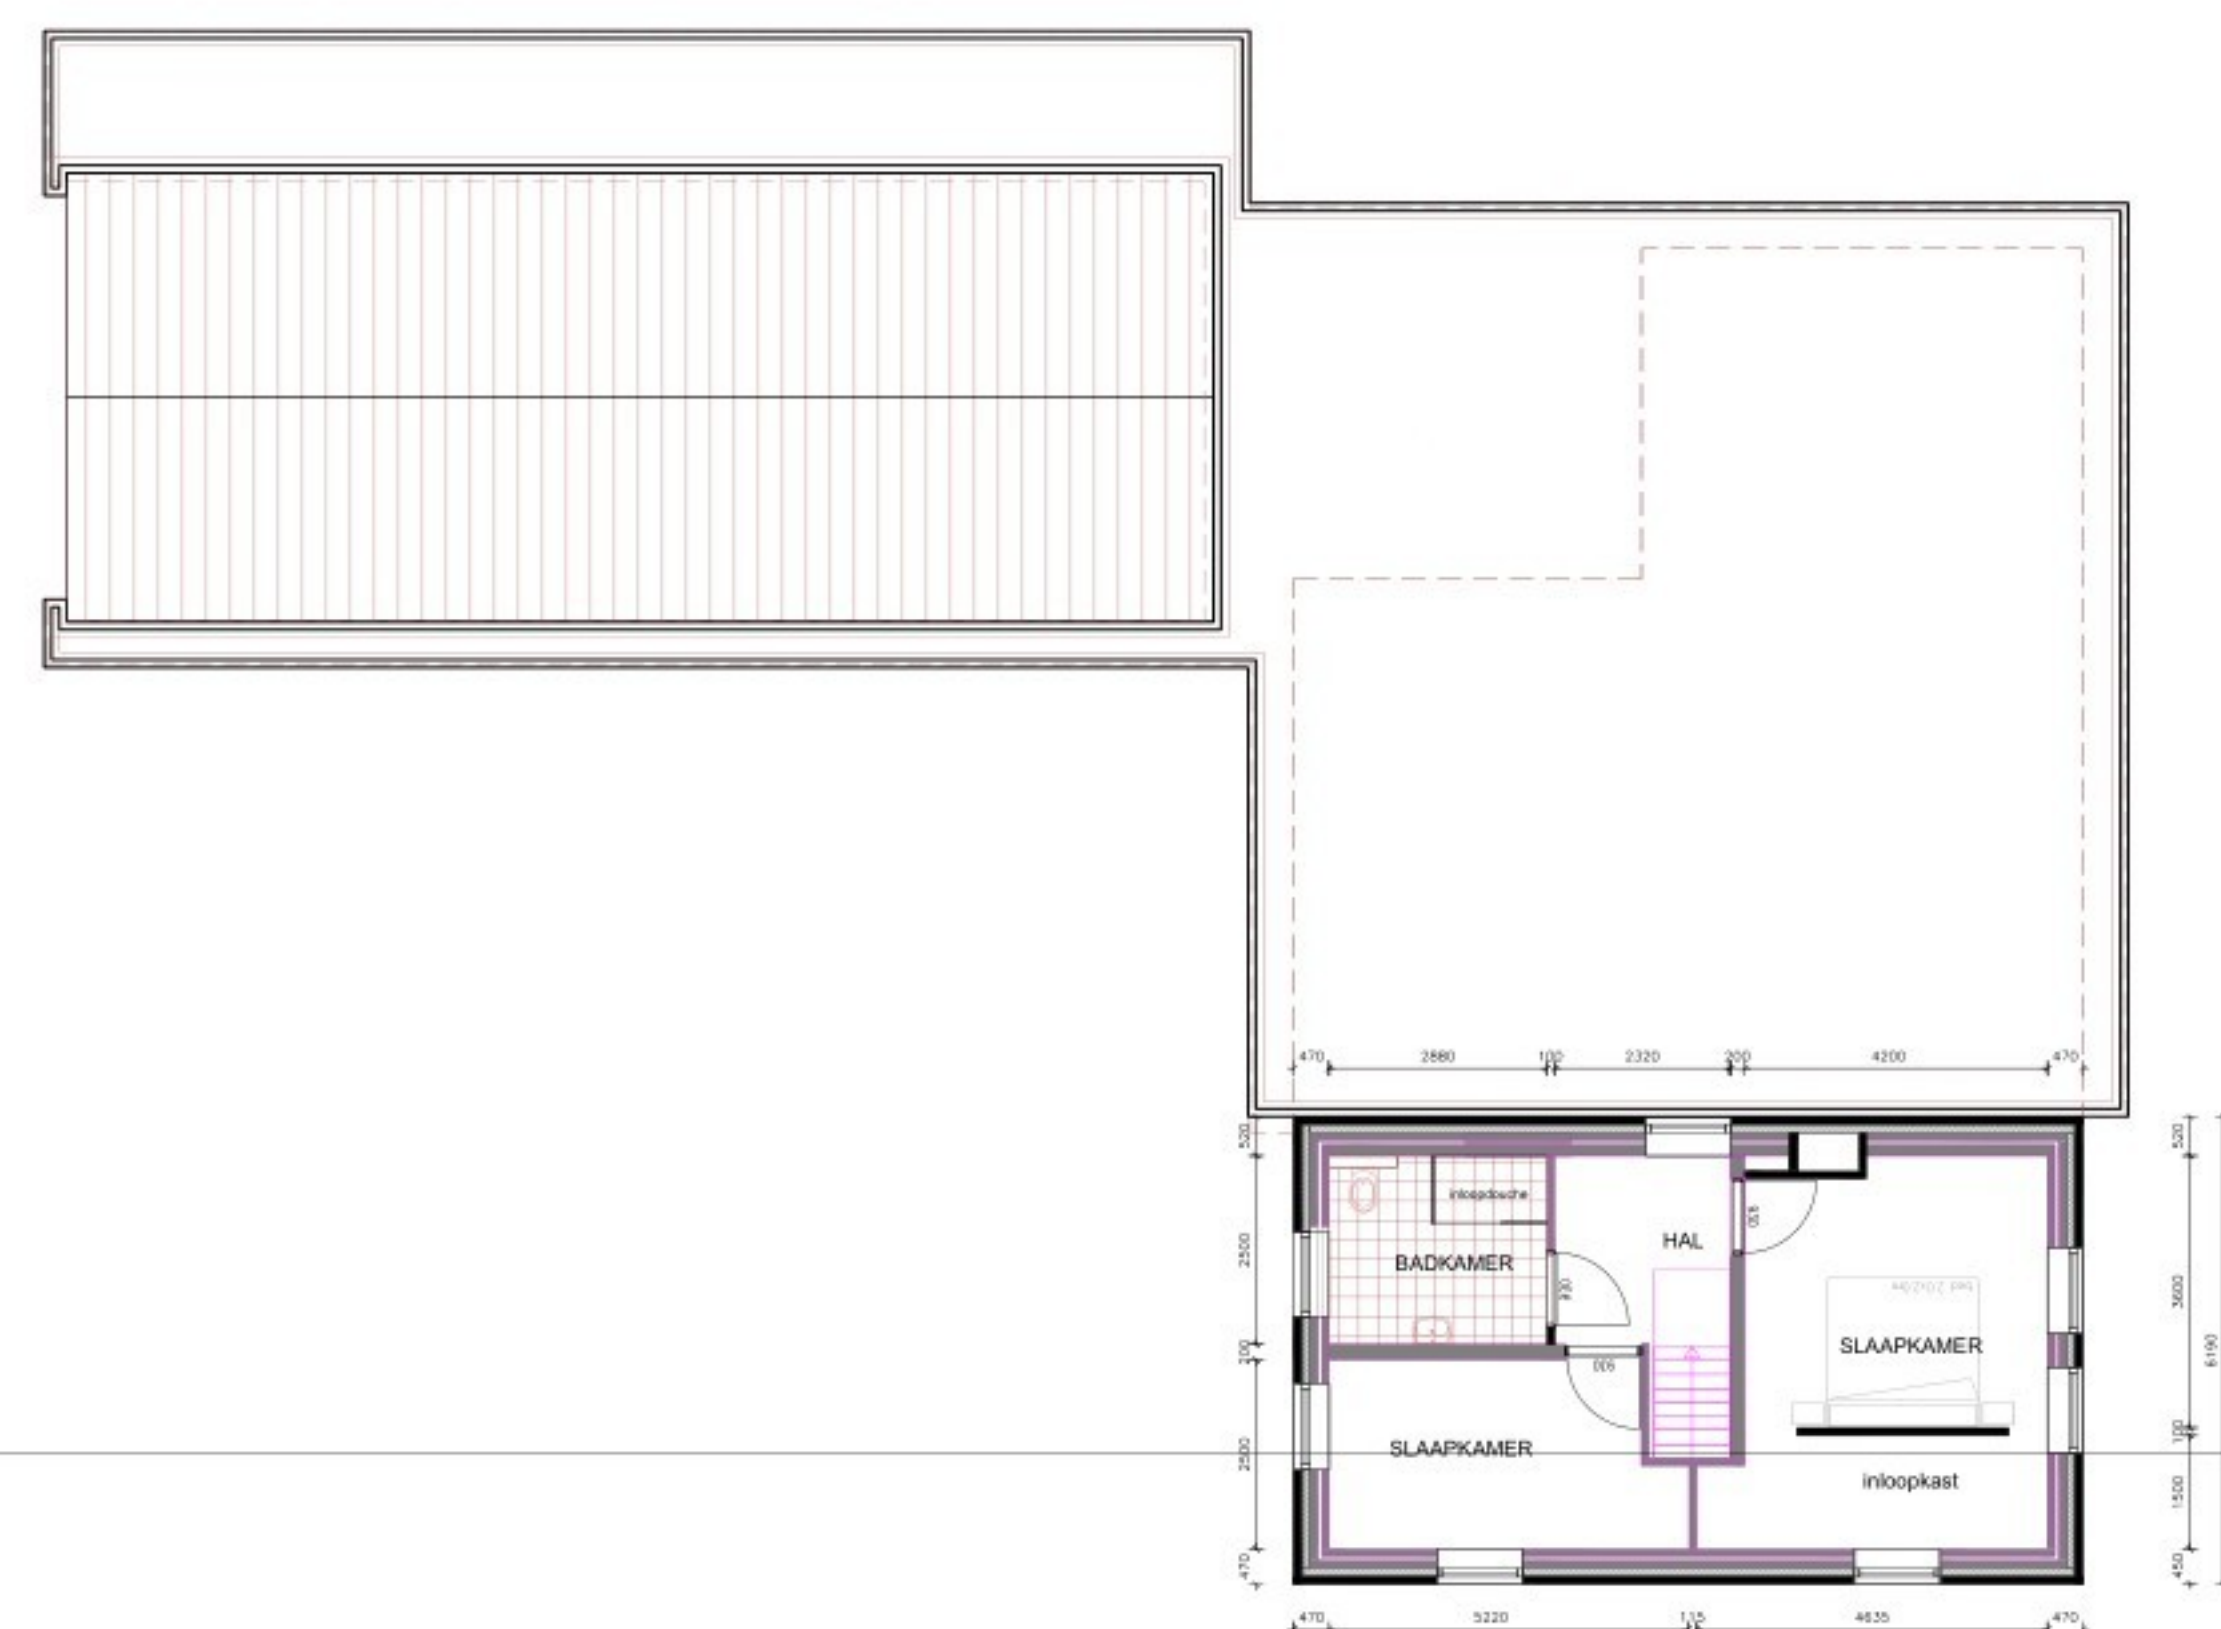

VERDIEPING
NIEUW

project:	Verbouw woonhuis a/d Vuurlinie 7 te Neerkant	onderdeel:	OVERZICHTSTEKENING
opdrachtgever:	Vuurlin 5758 R	datum:	05-01-2026
schaal:	1:100	formaat:	841x841
		gewijzigd:	11-03-2026 04-04-2026 01-05-2026
		blad nr.:	B-01