





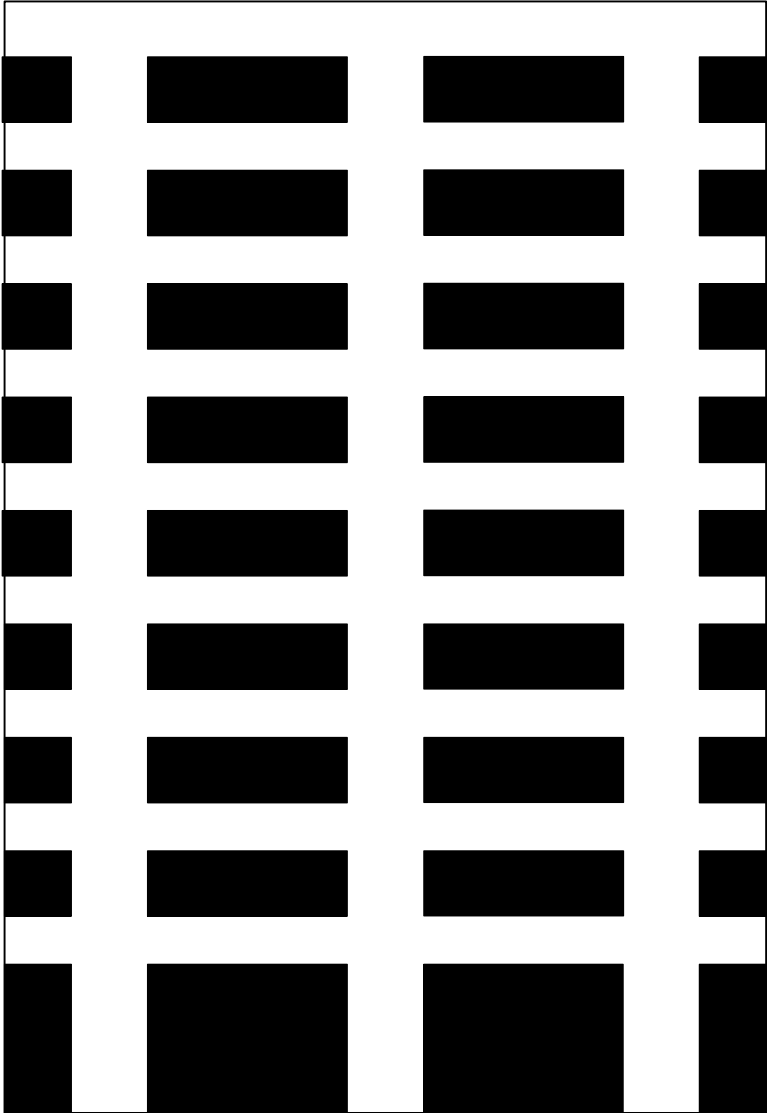

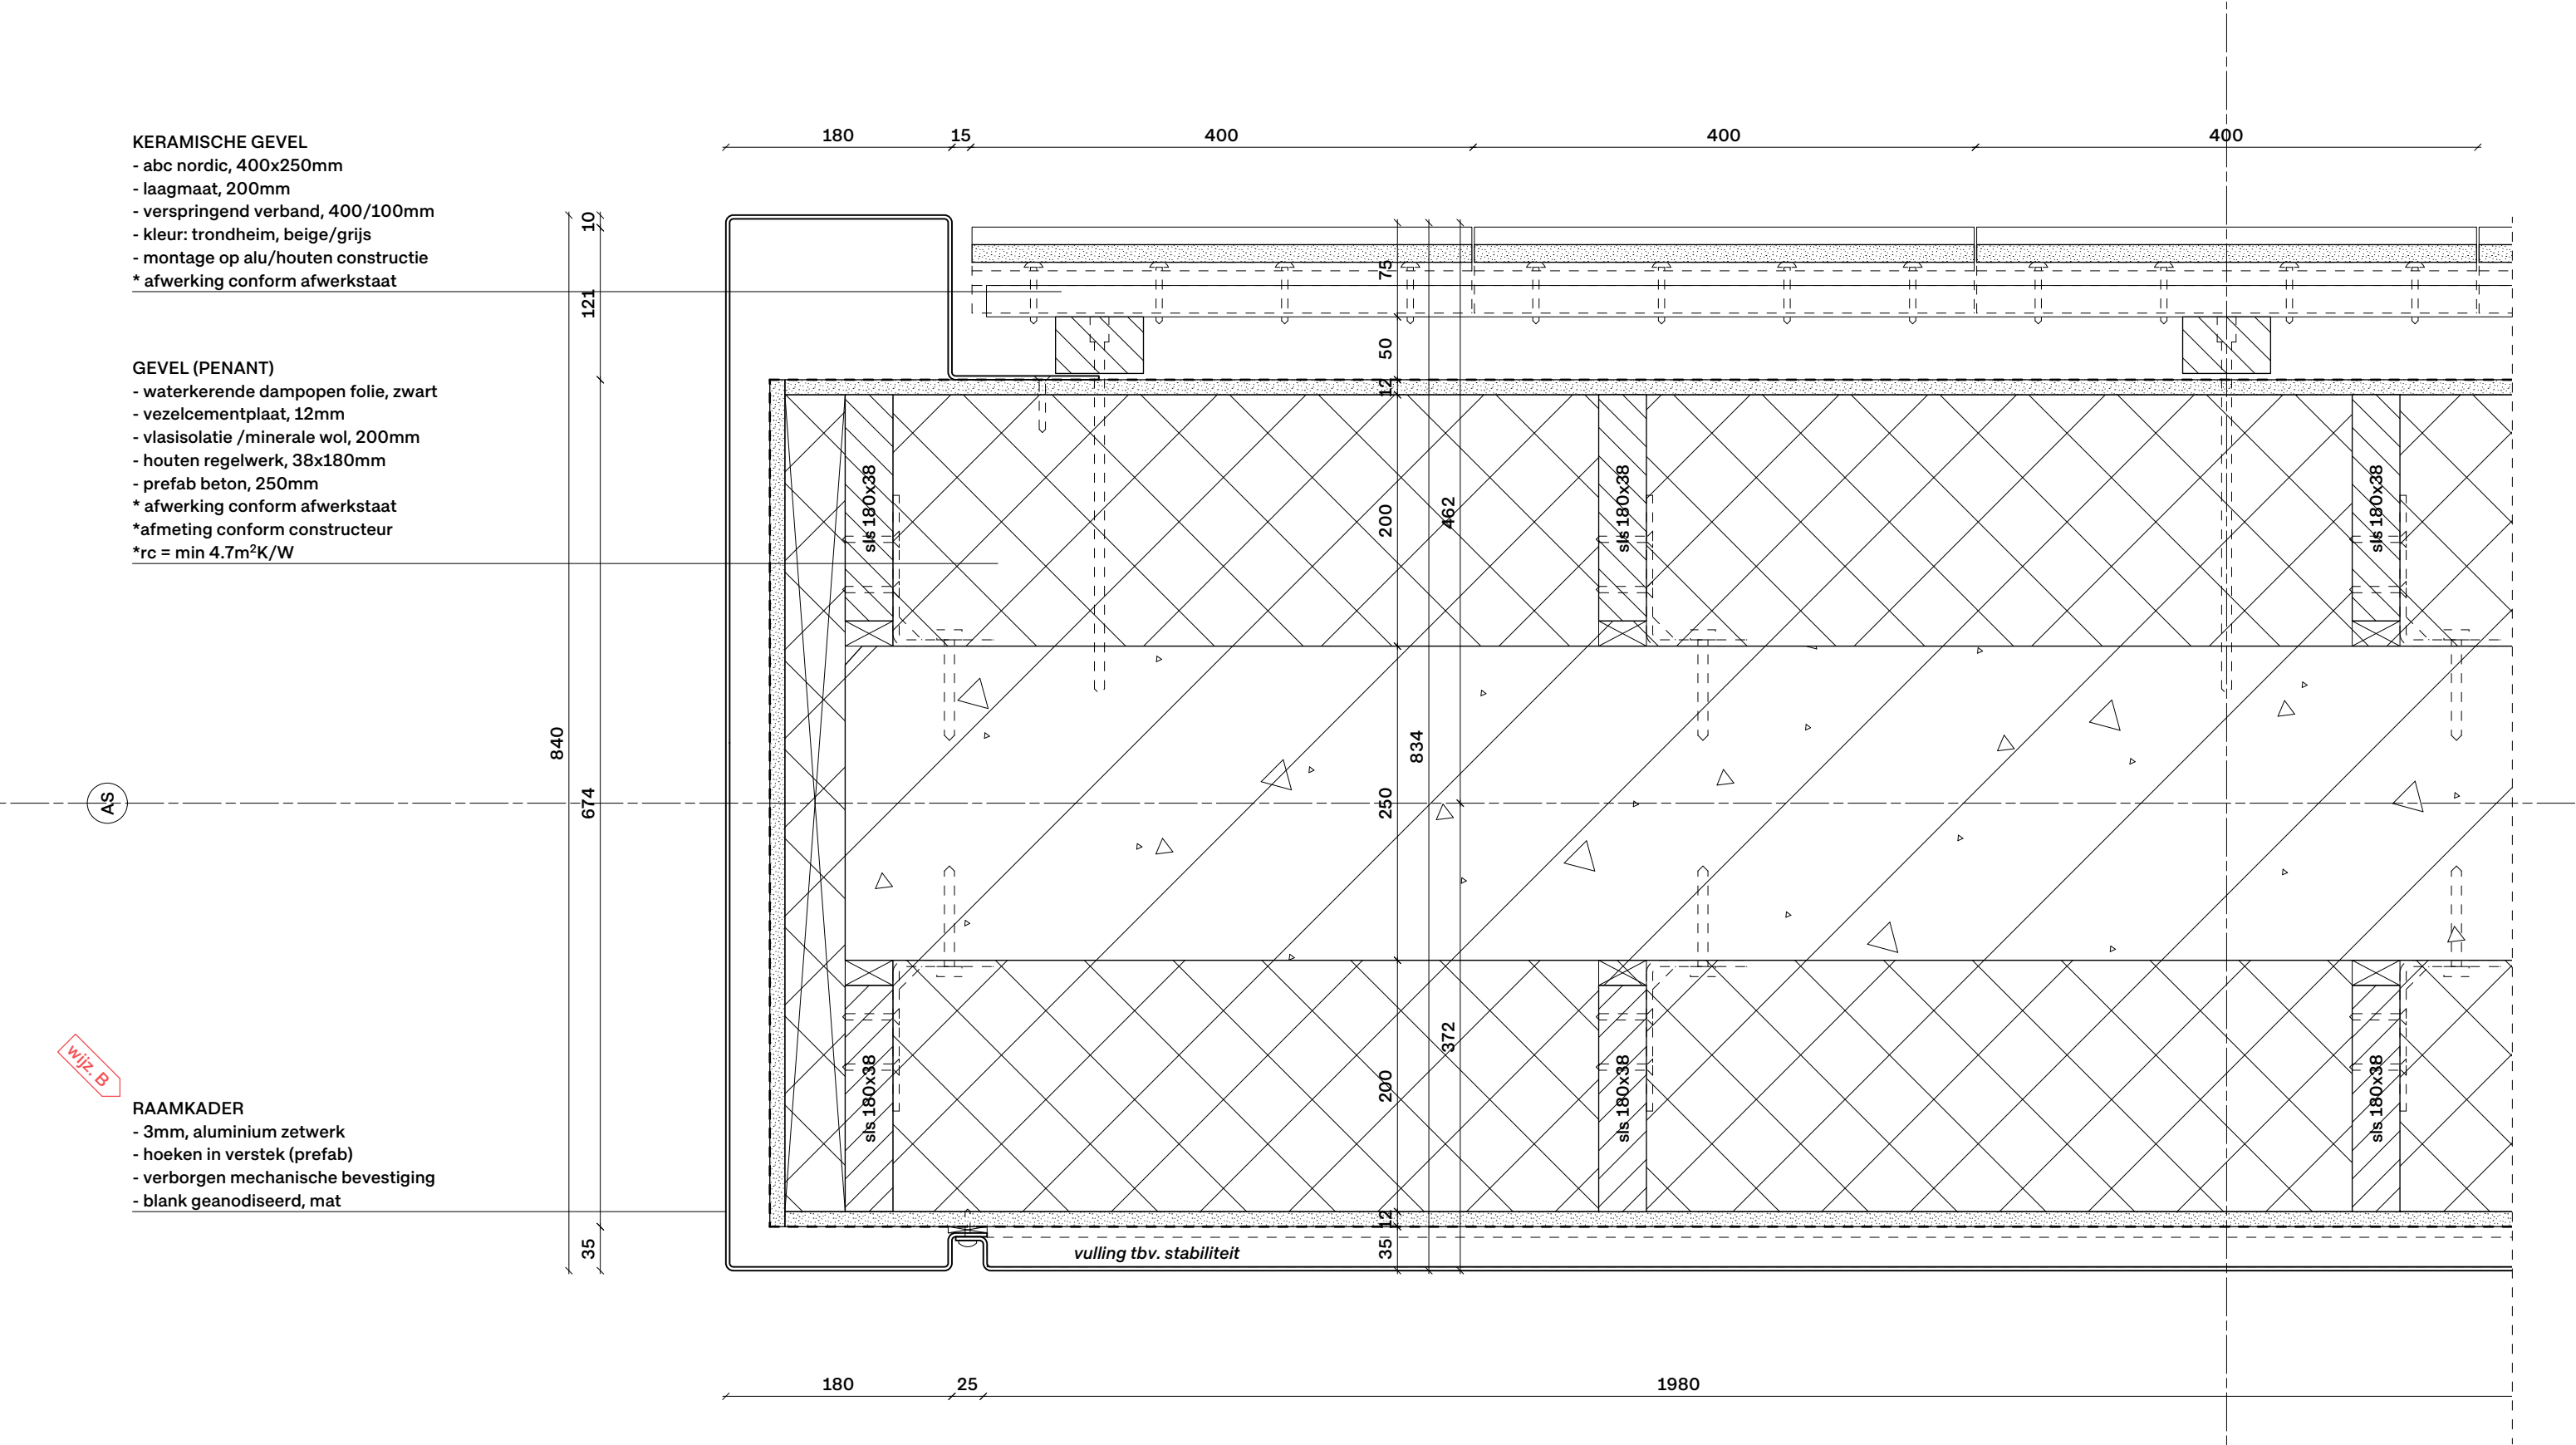

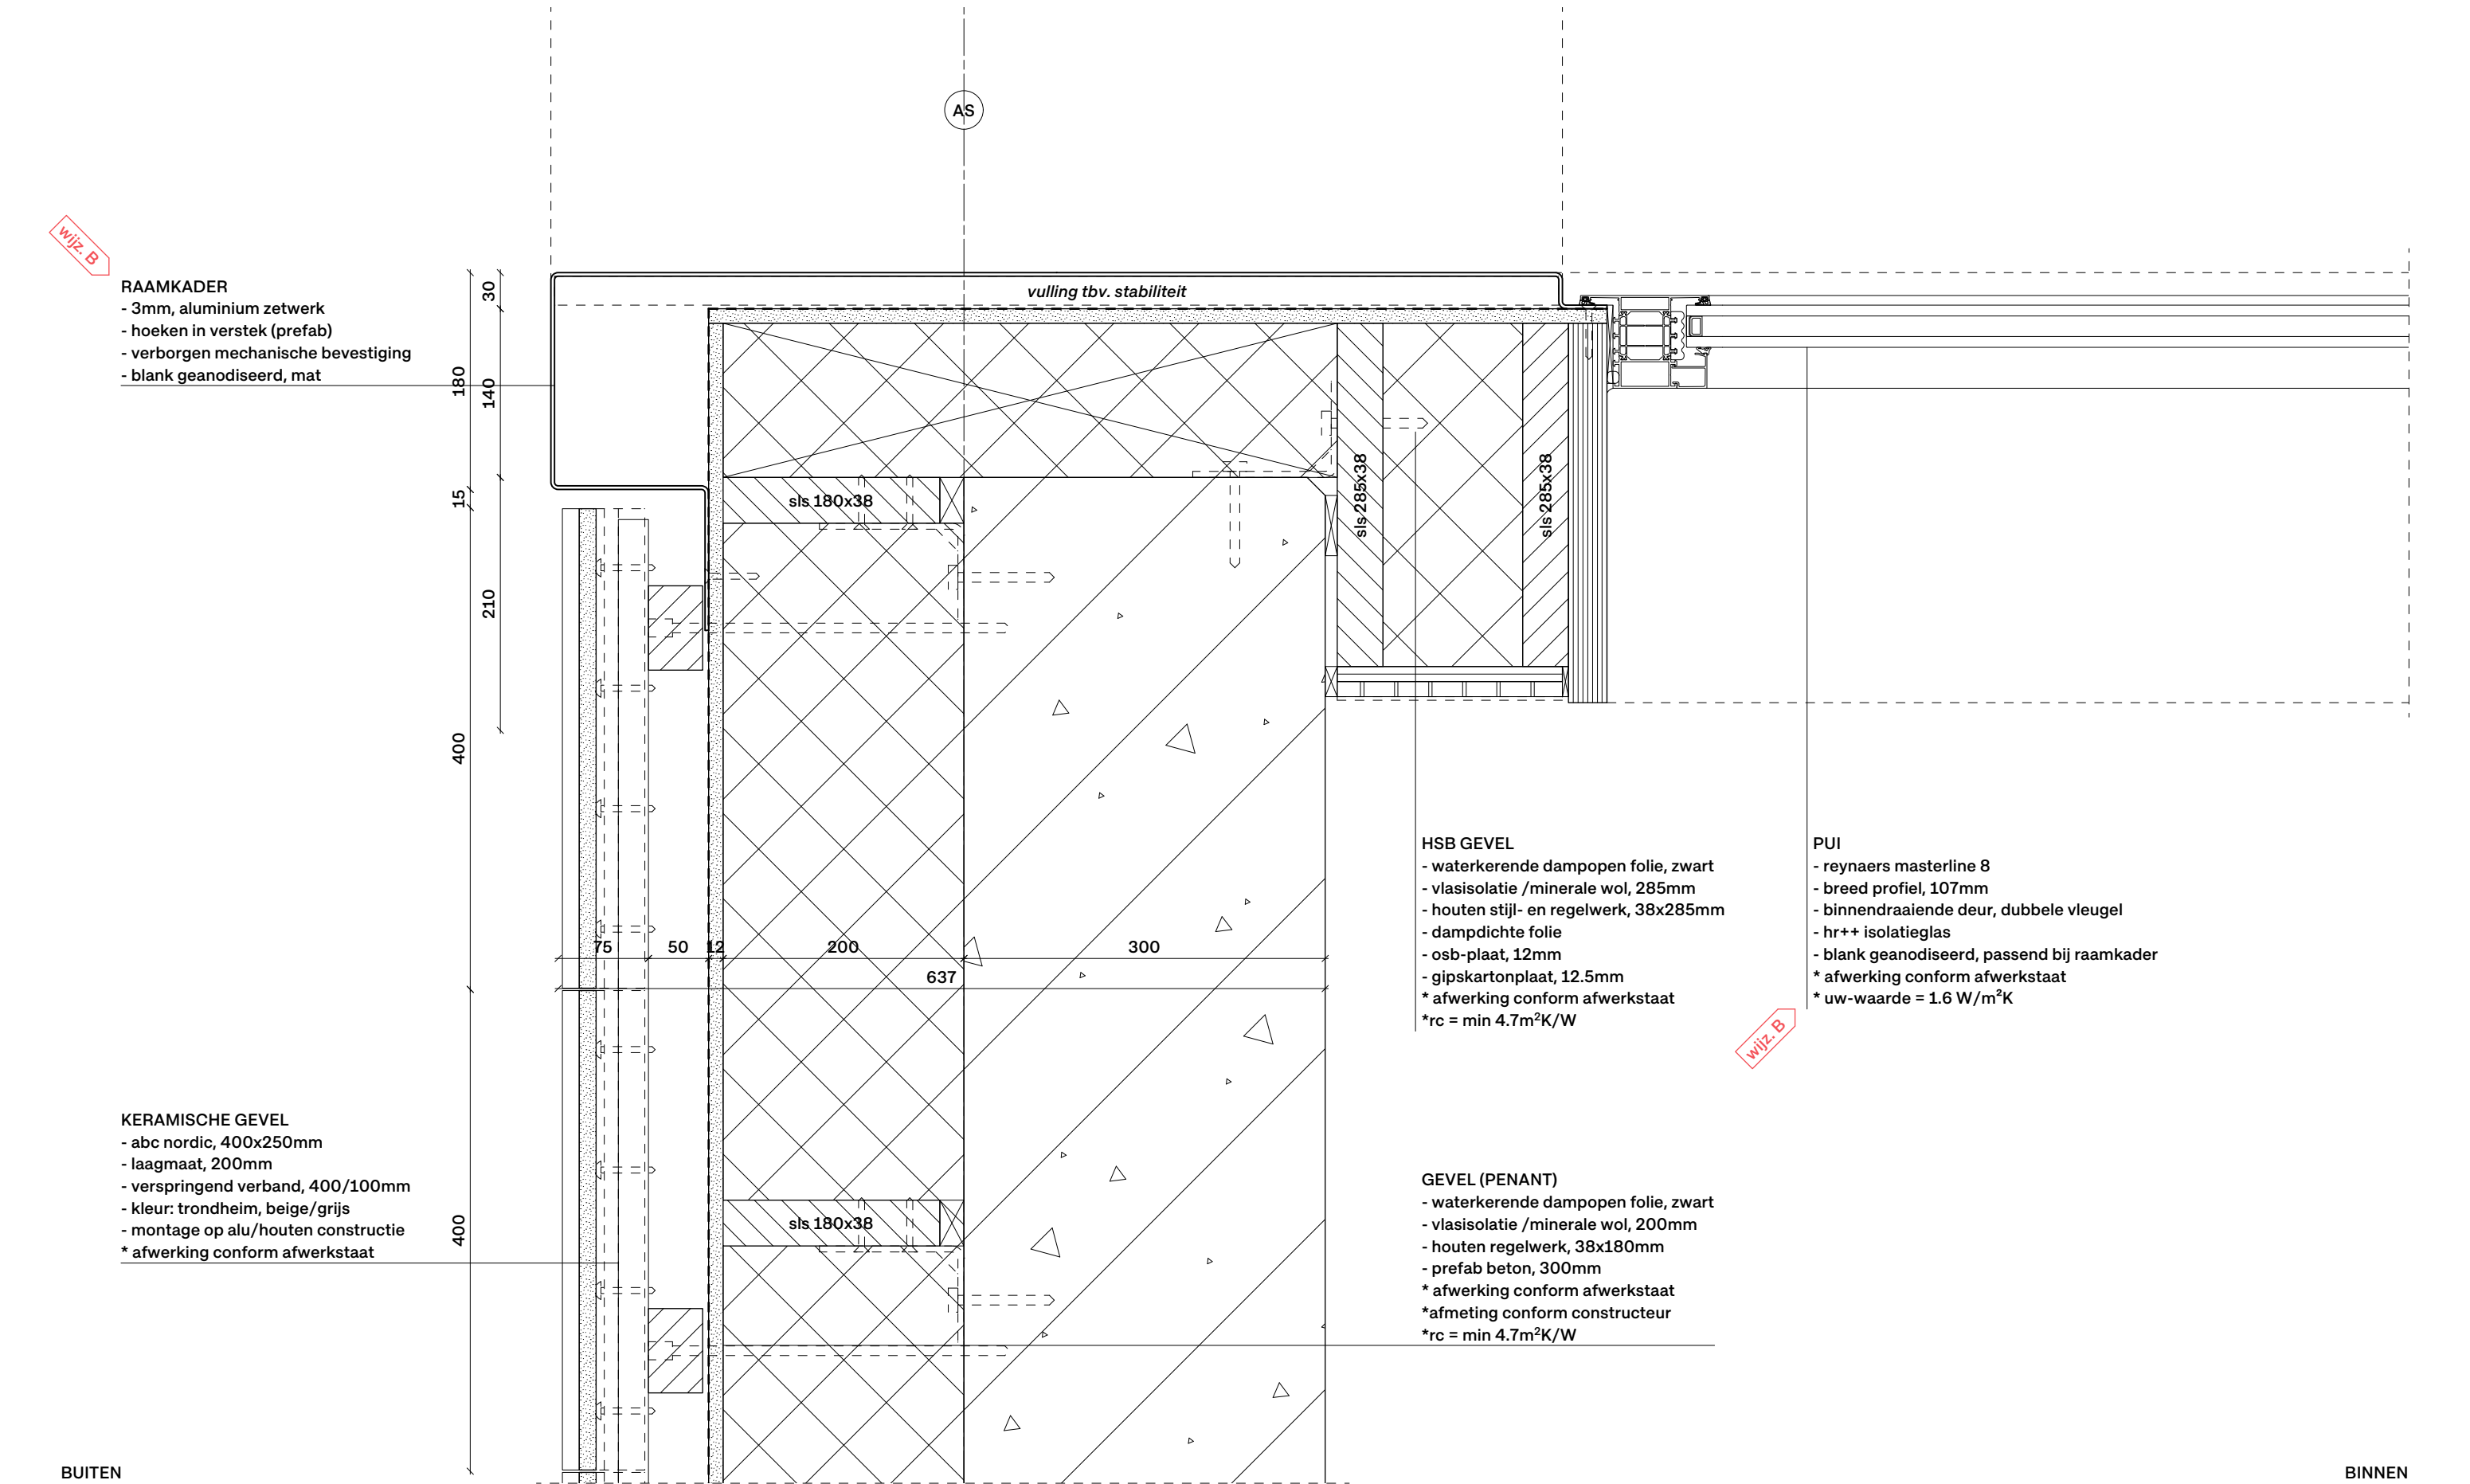

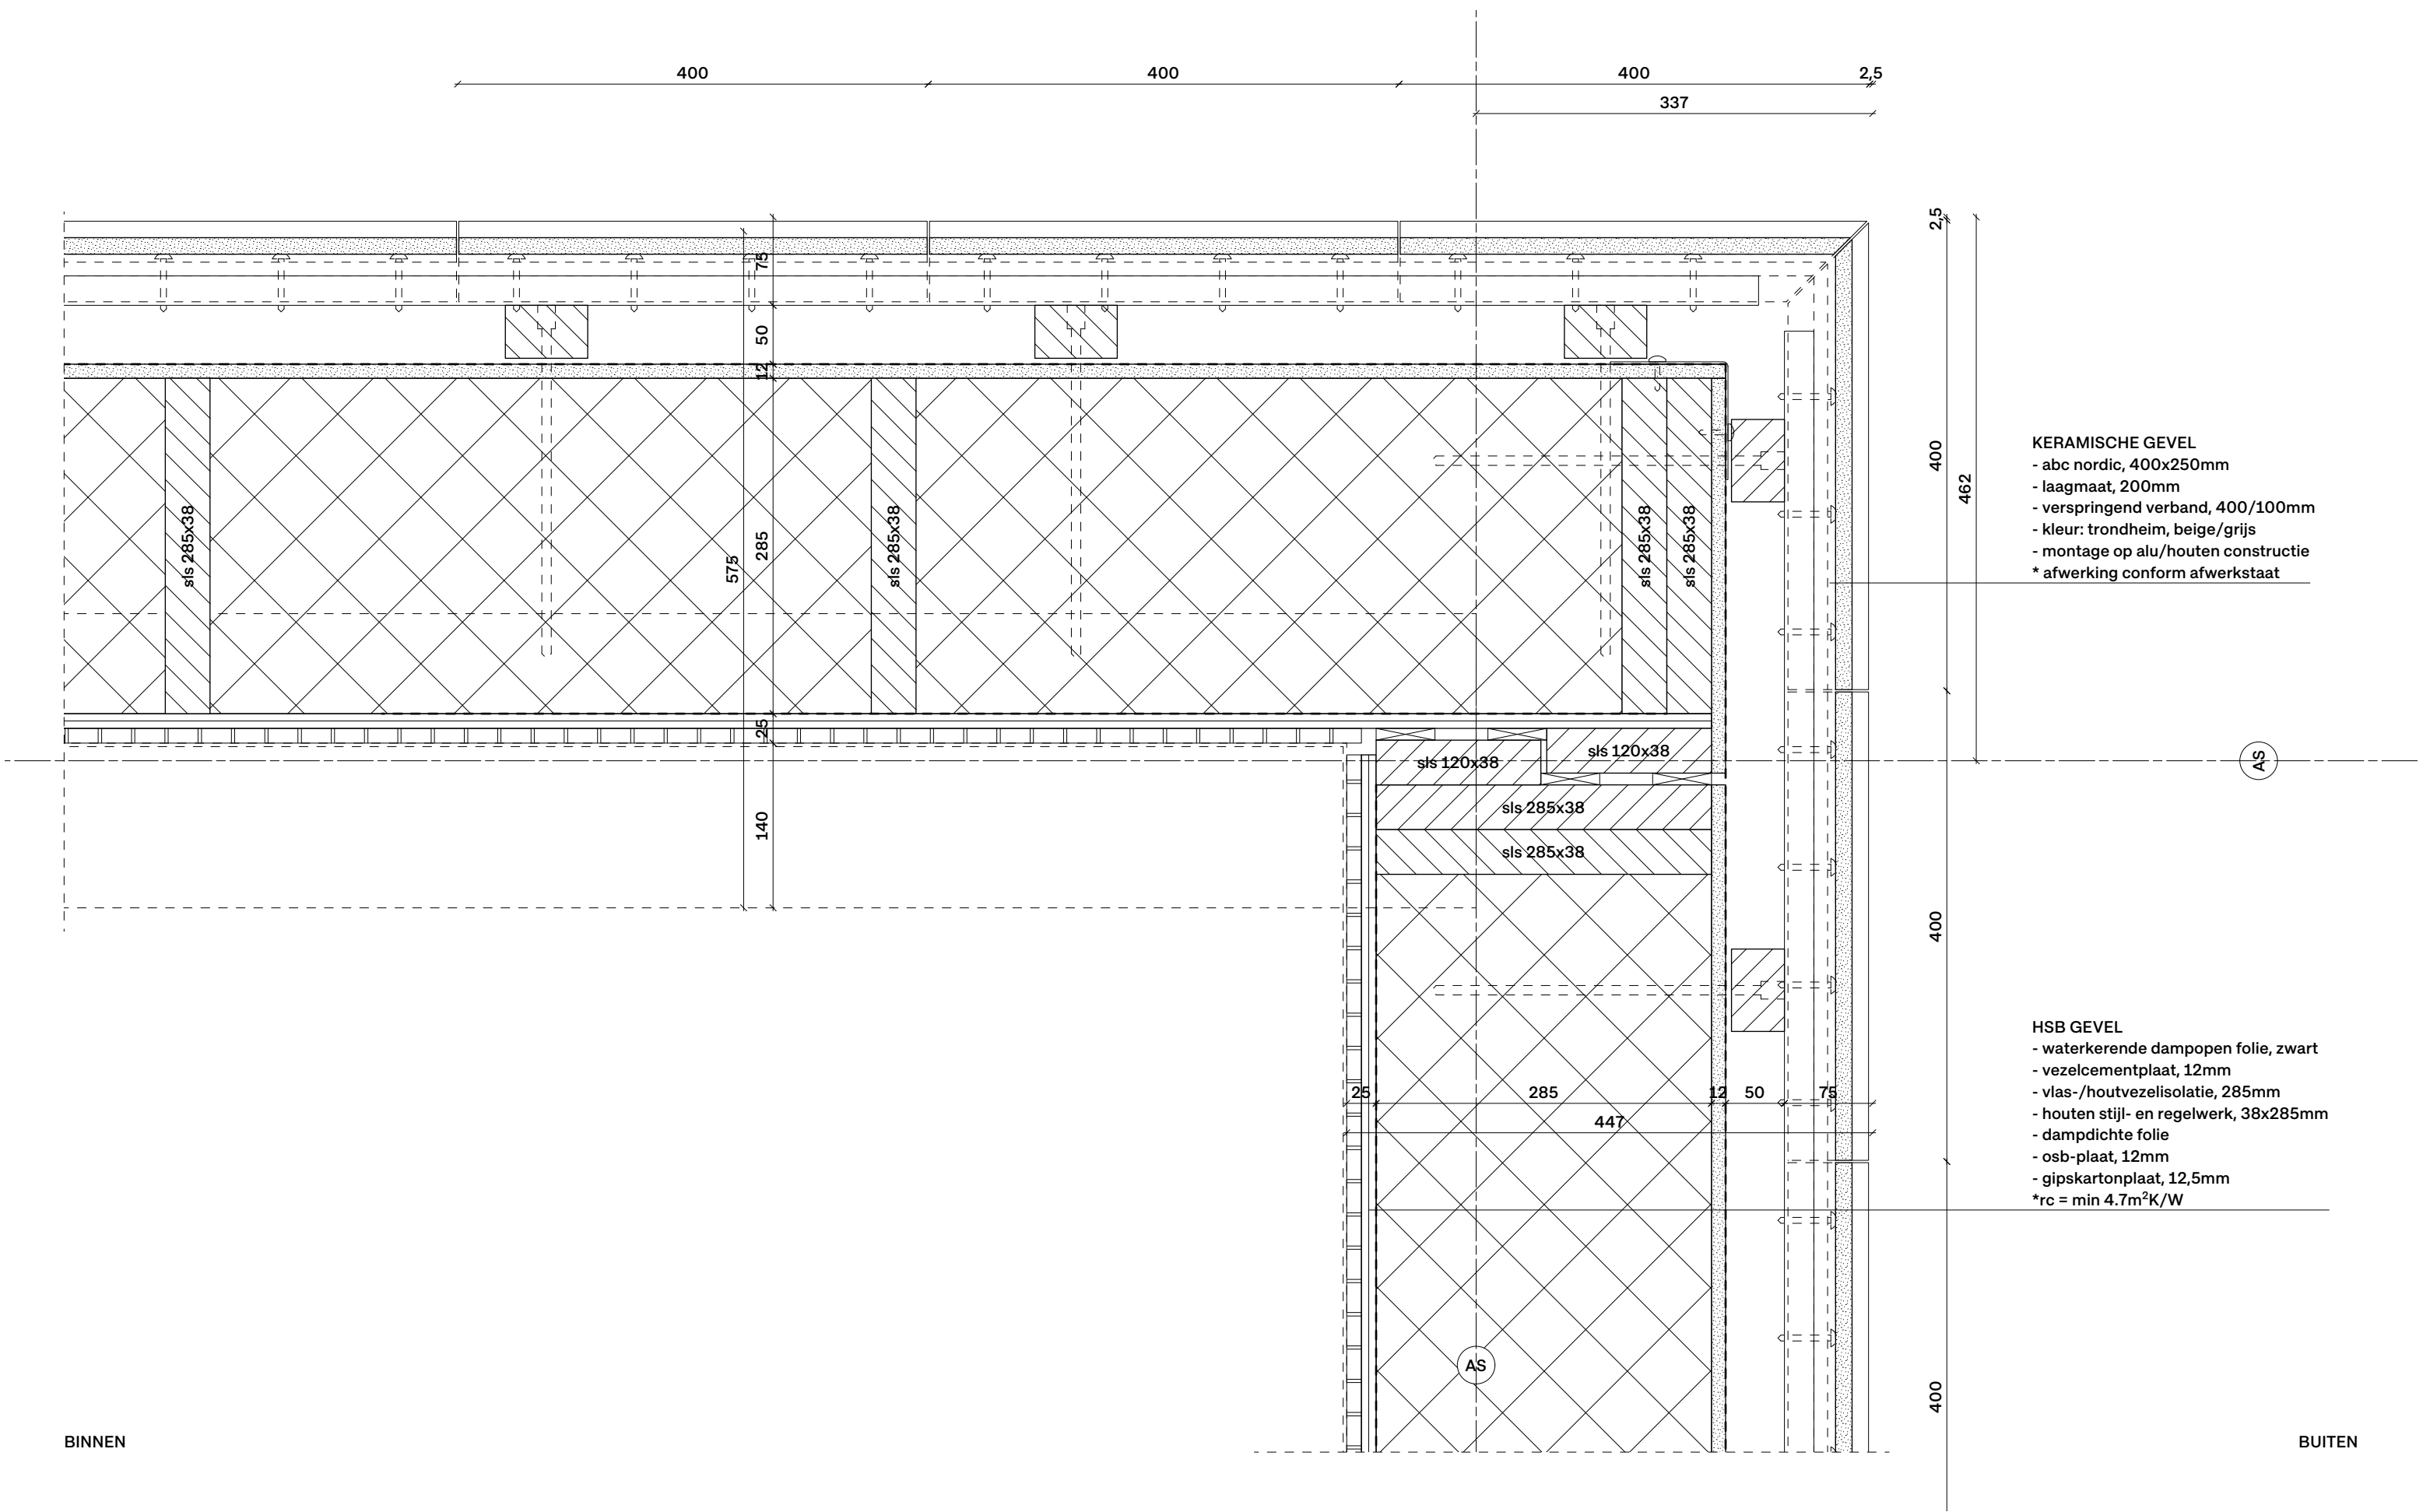

RAAMSTROOK  
- reynaers masterline 8  
- breed profiel, vleugel 107mm  
- hr++ isolatieglas  
- binnendraaiend draai-kiepraam (verborgen vleugel)  
- poedercoat afwerking, ral7021 mat  
\*afwerking conform afwerkstaat  
\*uw-waarde = 1.6 W/m²K

wijz. B


RAAMKADER  
- 3mm, aluminium zetwerk  
- hoeken in verstek (prefab)  
- verborgen mechanische bevestiging  
- blank geanodiseerd, mat

GEVEL (PENANT)  
- waterkerende dampopen folie, zwart  
- vlas-/houtvezelisolatie, 200mm  
- houten regelwerk, 38x180mm  
- kalkzandsteen, 175mm  
\*afmeting conform constructeur  
\*rc = min 4.7m²K/W

KERAMISCHE GEVEL  
- abc nordic, 400x250mm  
- laagmaat, 200mm  
- verspringend verband, 400/100mm  
- kleur: trondheim, beige/grijs  
- montage op alu/houten constructie  
\* afwerking conform afwerkstaat

BINNEN

BUITEN

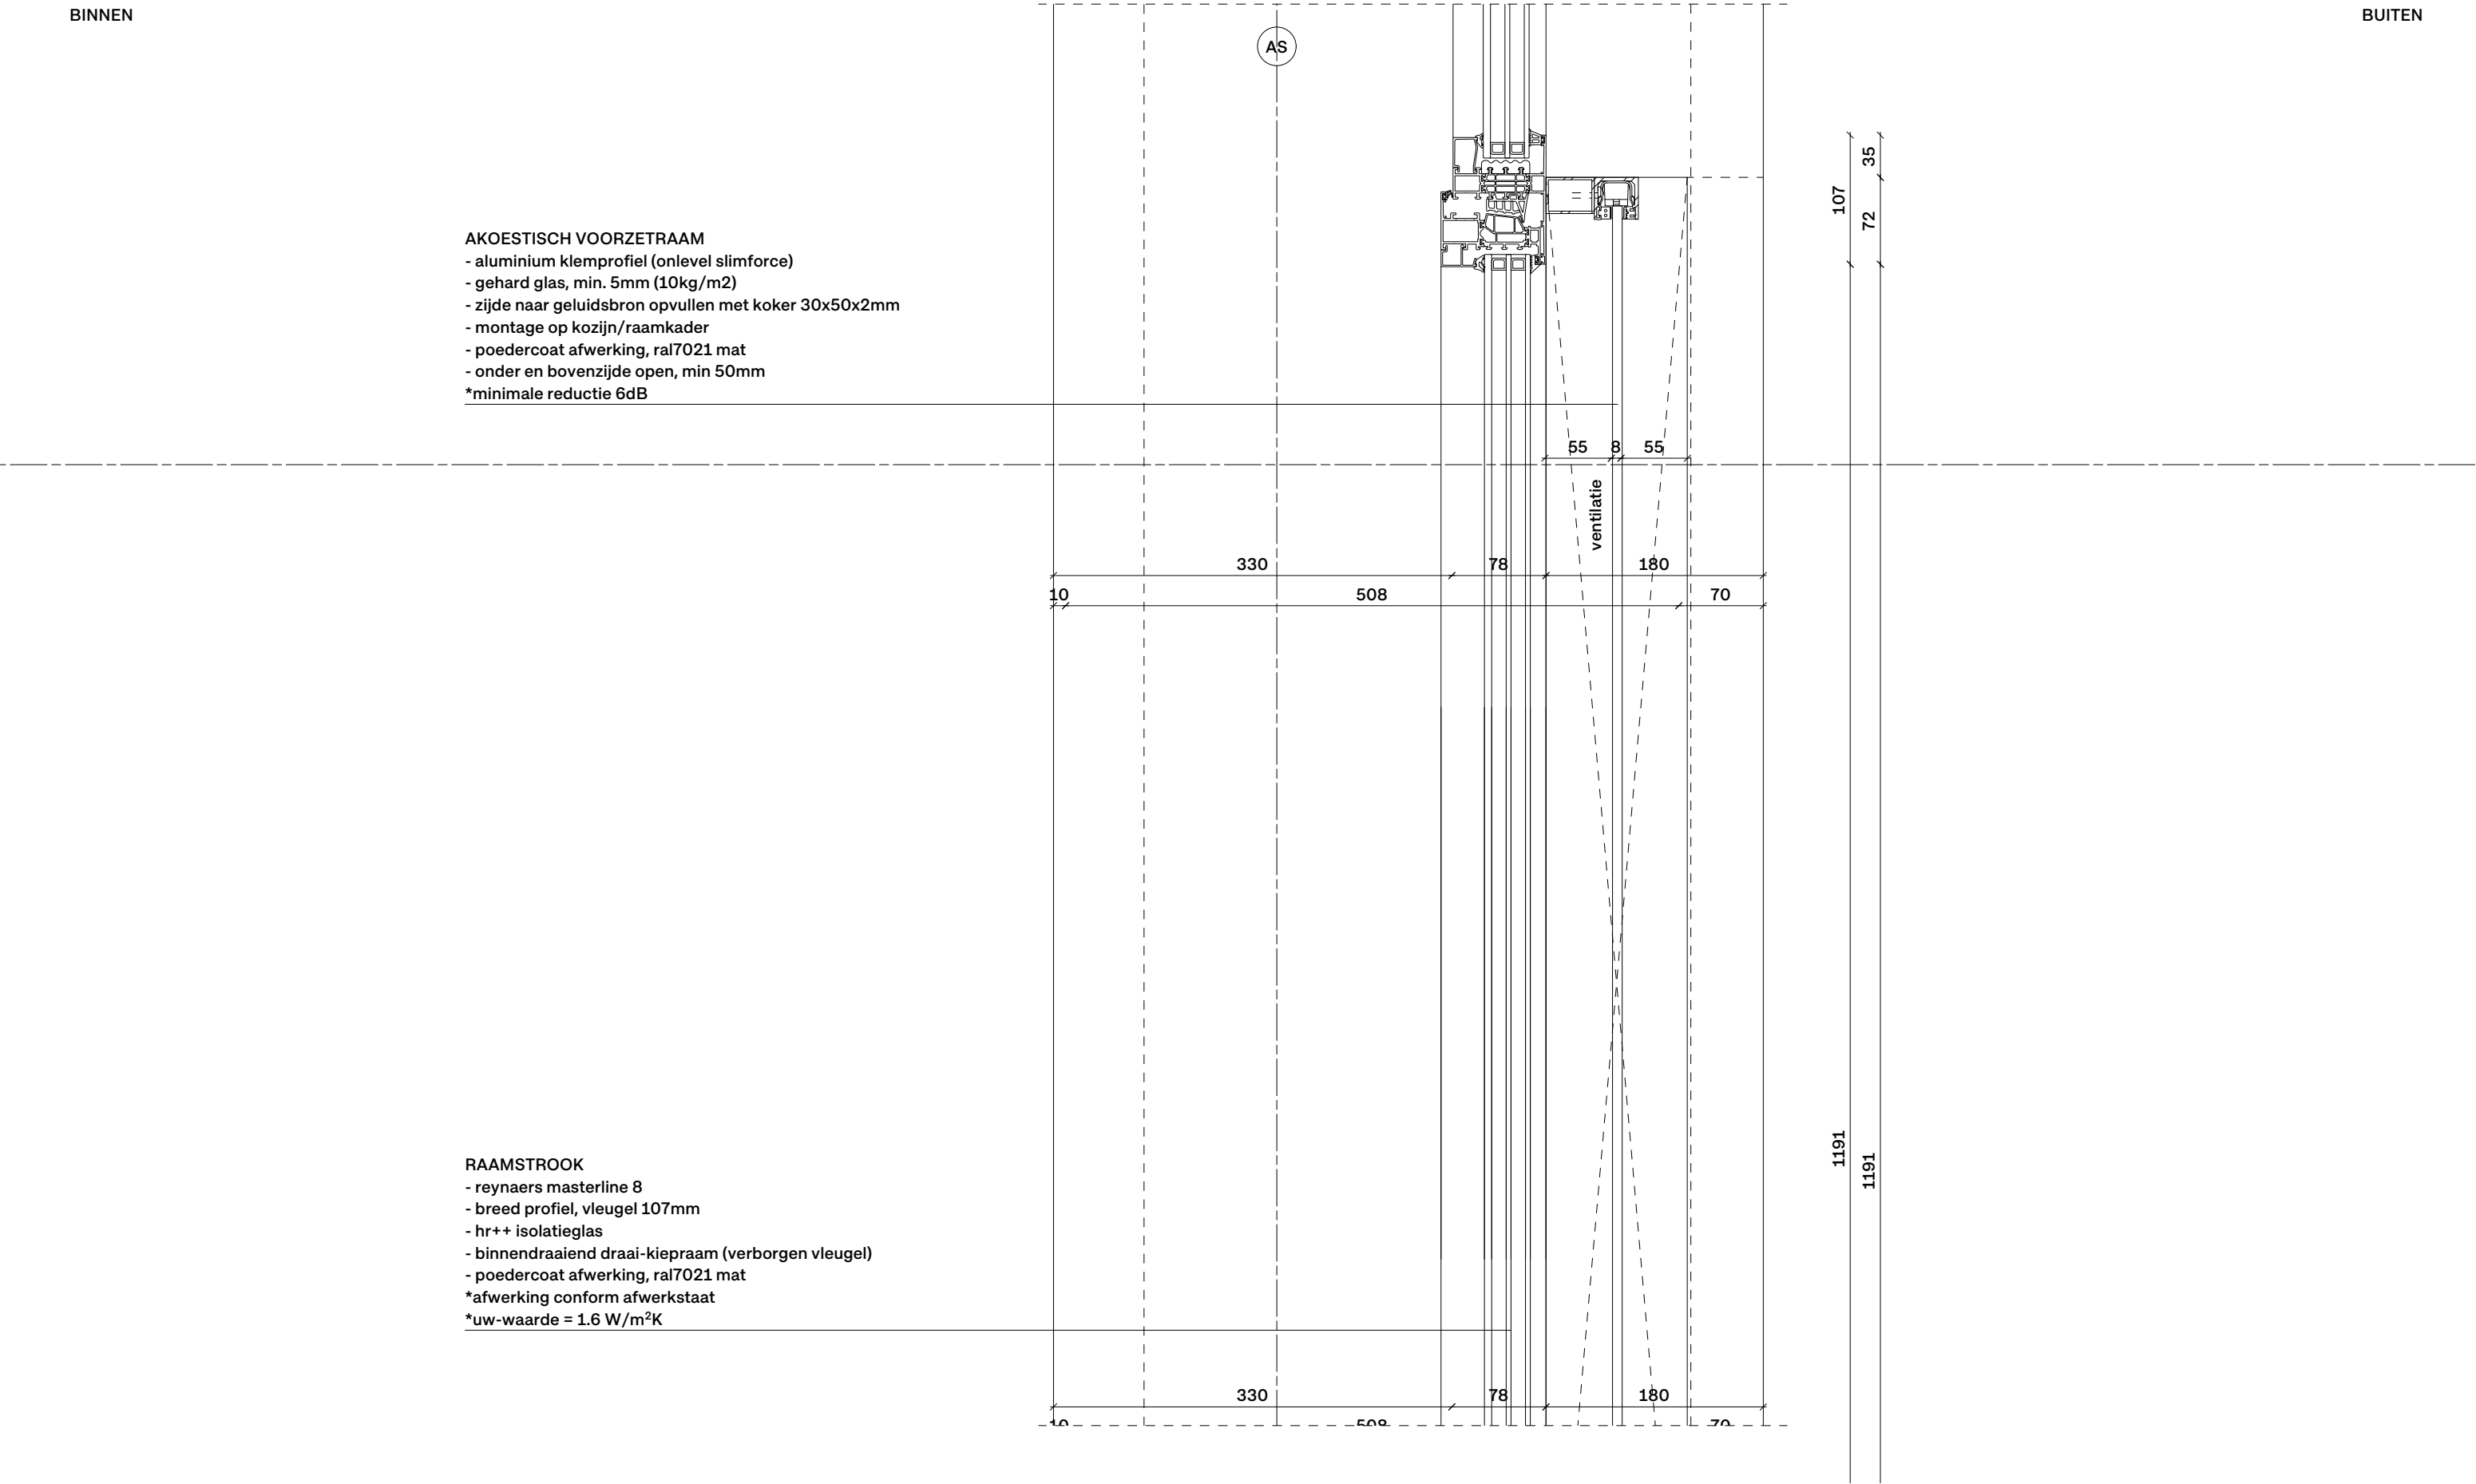

RAAMSTROOK

- reynaers masterline 8
- breed profiel, vleugel 107mm
- hr++ isolatieglas
- binnendraaiend draai-kiepraam (verborgen vleugel)
- poedercoat afwerking, ral7021 mat

\*afwerking conform afwerkstaat  
\*uw-waarde = 1.6 W/m²K

AKOESTISCH VOORZETRAAM

- aluminium klemprofiel (onlevel slimforce)
- gehard glas, min. 5mm (10kg/m2)
- zijde naar geluidsbron opvullen met koker 30x50x2mm
- montage op kozijn/raamkader incl. isolatie
- poedercoat afwerking, ral7021 mat
- onder en bovenzijde open, min 50mm

\*minimale reductie 6dB

RAAMKADER

- 3mm, aluminium zetwerk
- hoeken in verstek (prefab)
- verborgen mechanische bevestiging
- blank geanodiseerd, mat

GEVEL (PENANT)

- waterkerende dampopen folie, zwart
- vlas-/houtvezelisolatie, 200mm
- houten regelwerk, 38x180mm
- kalkzandsteen, 175mm

\*afmeting conform constructeur  
\*rc = min 4.7m²K/W

KERAMISCHE GEVEL


- abc nordic, 400x250mm
- laagmaat, 200mm
- verspringend verband, 400/100mm
- kleur: trondheim, beige/grijs
- montage op alu/houten constructie

\* afwerking conform afwerkstaat

wijz. B


BINNEN


BUITEN

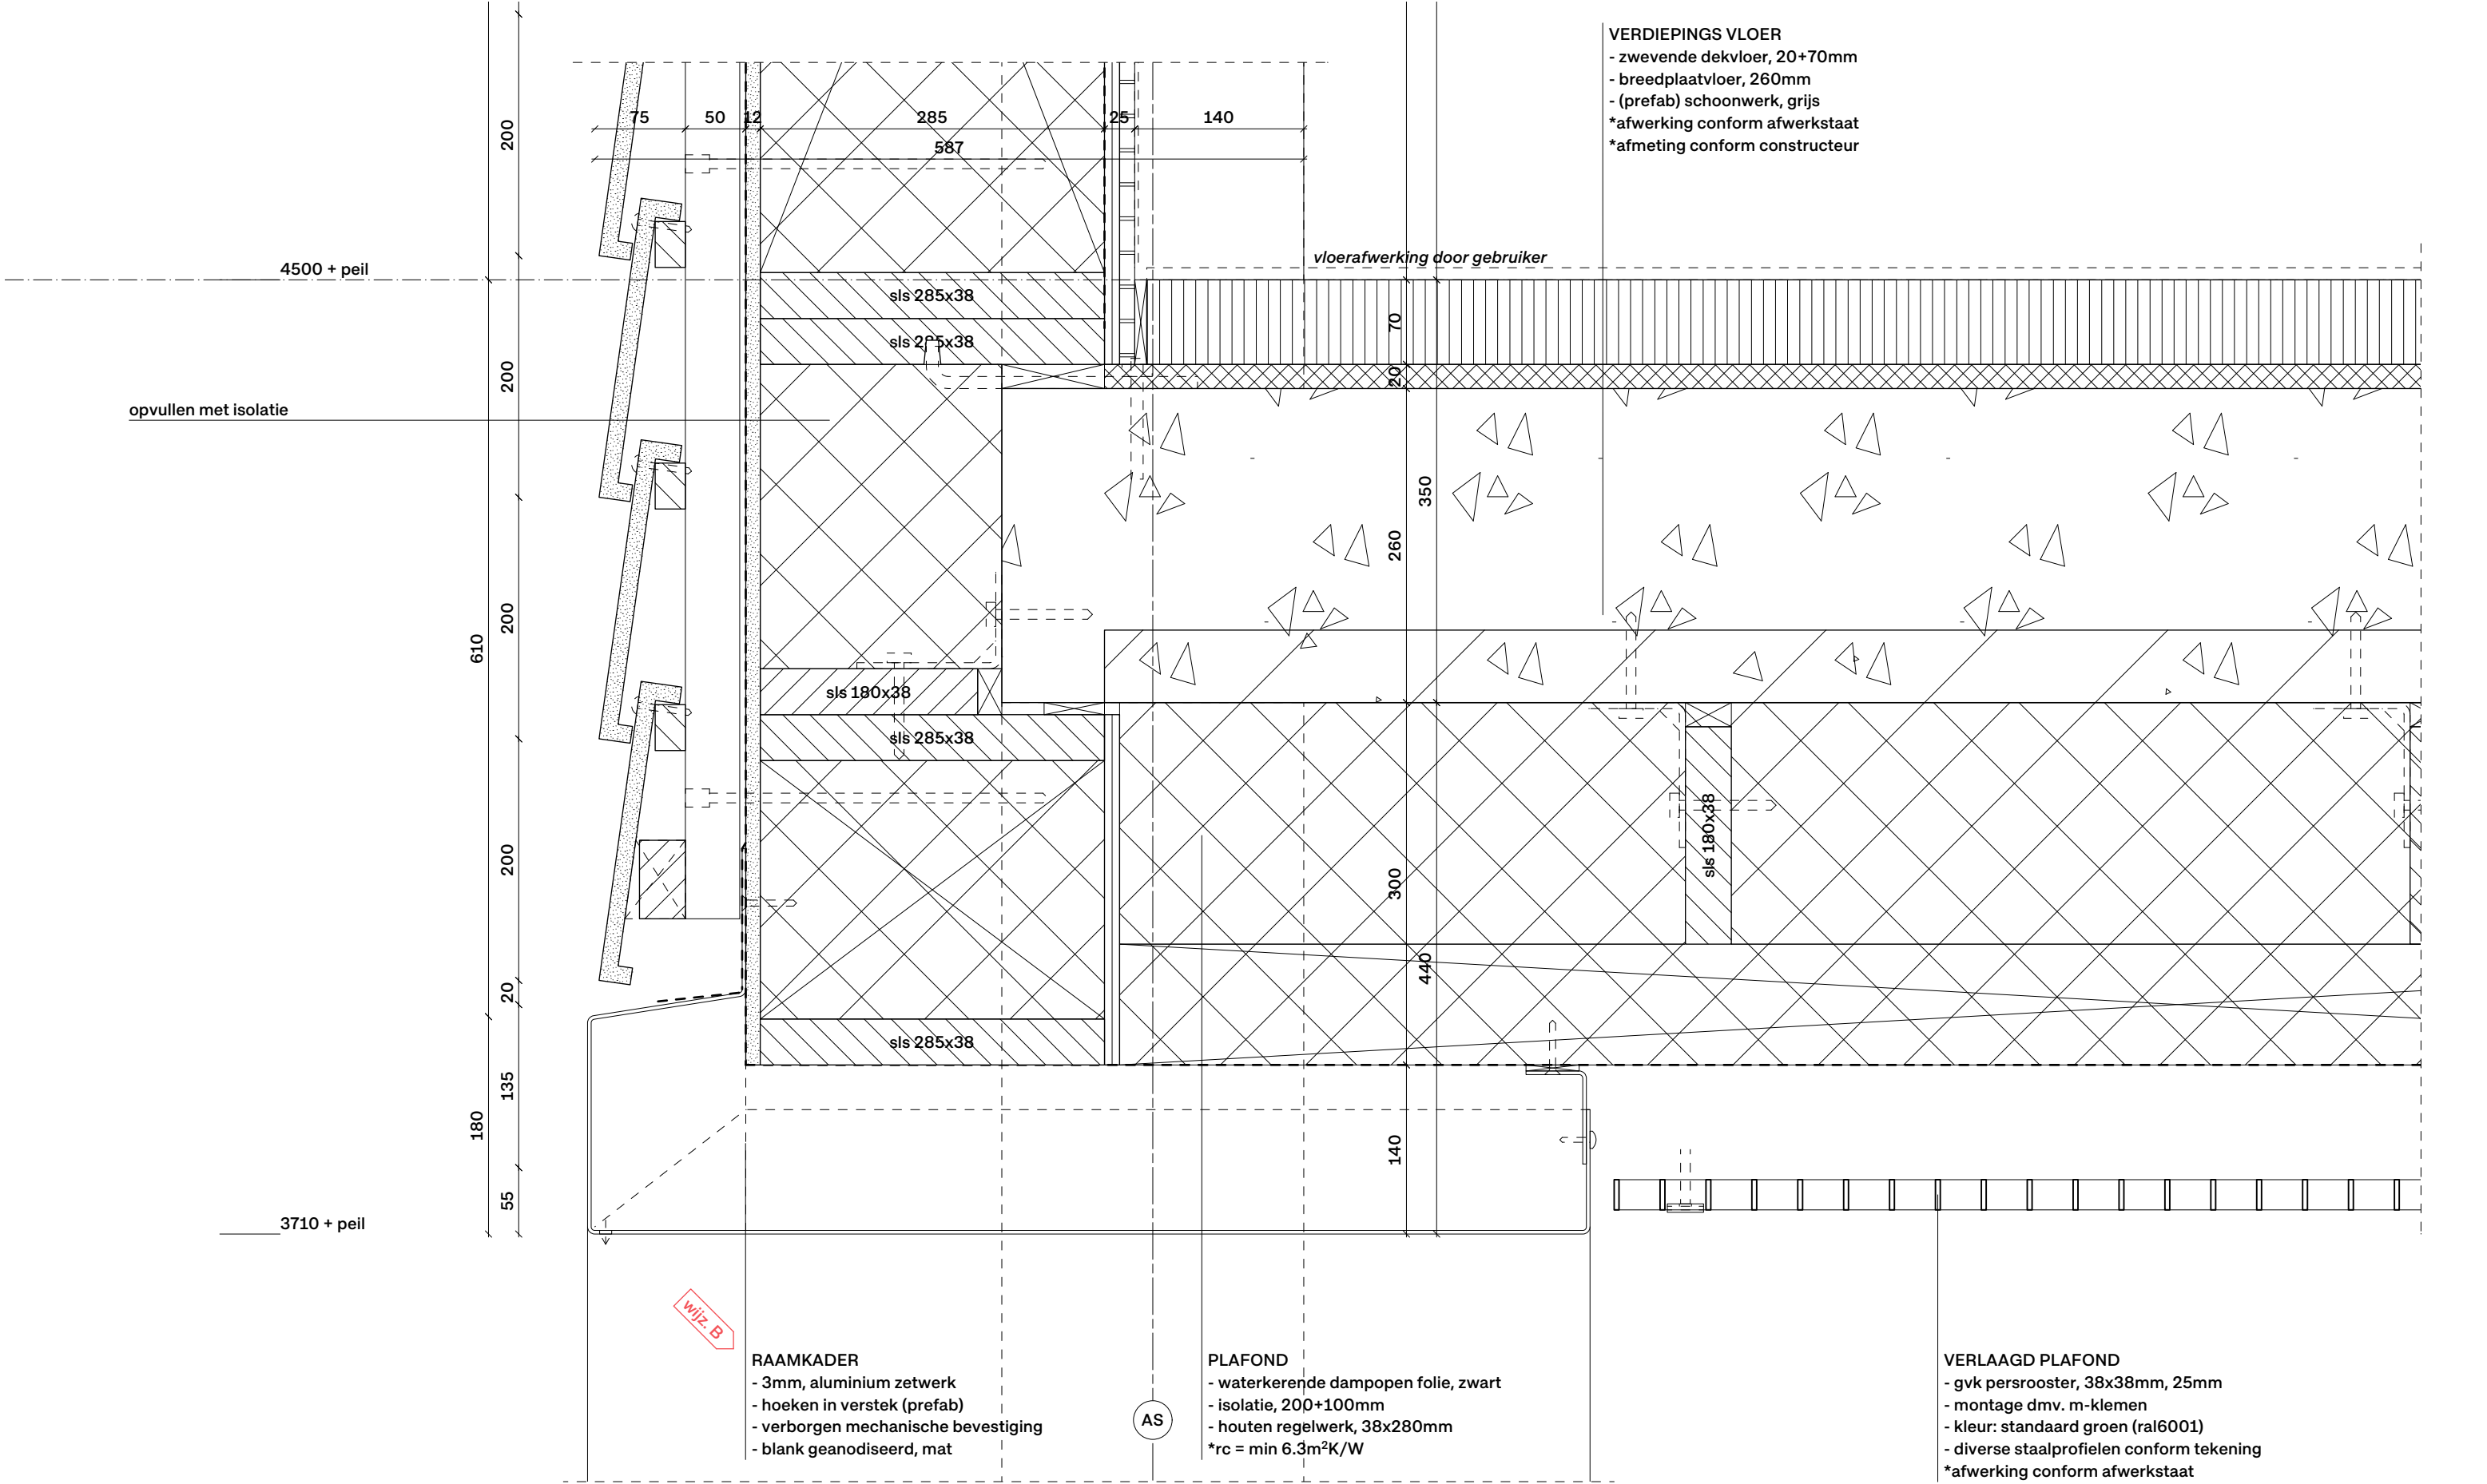

BUITEN

BINNEN

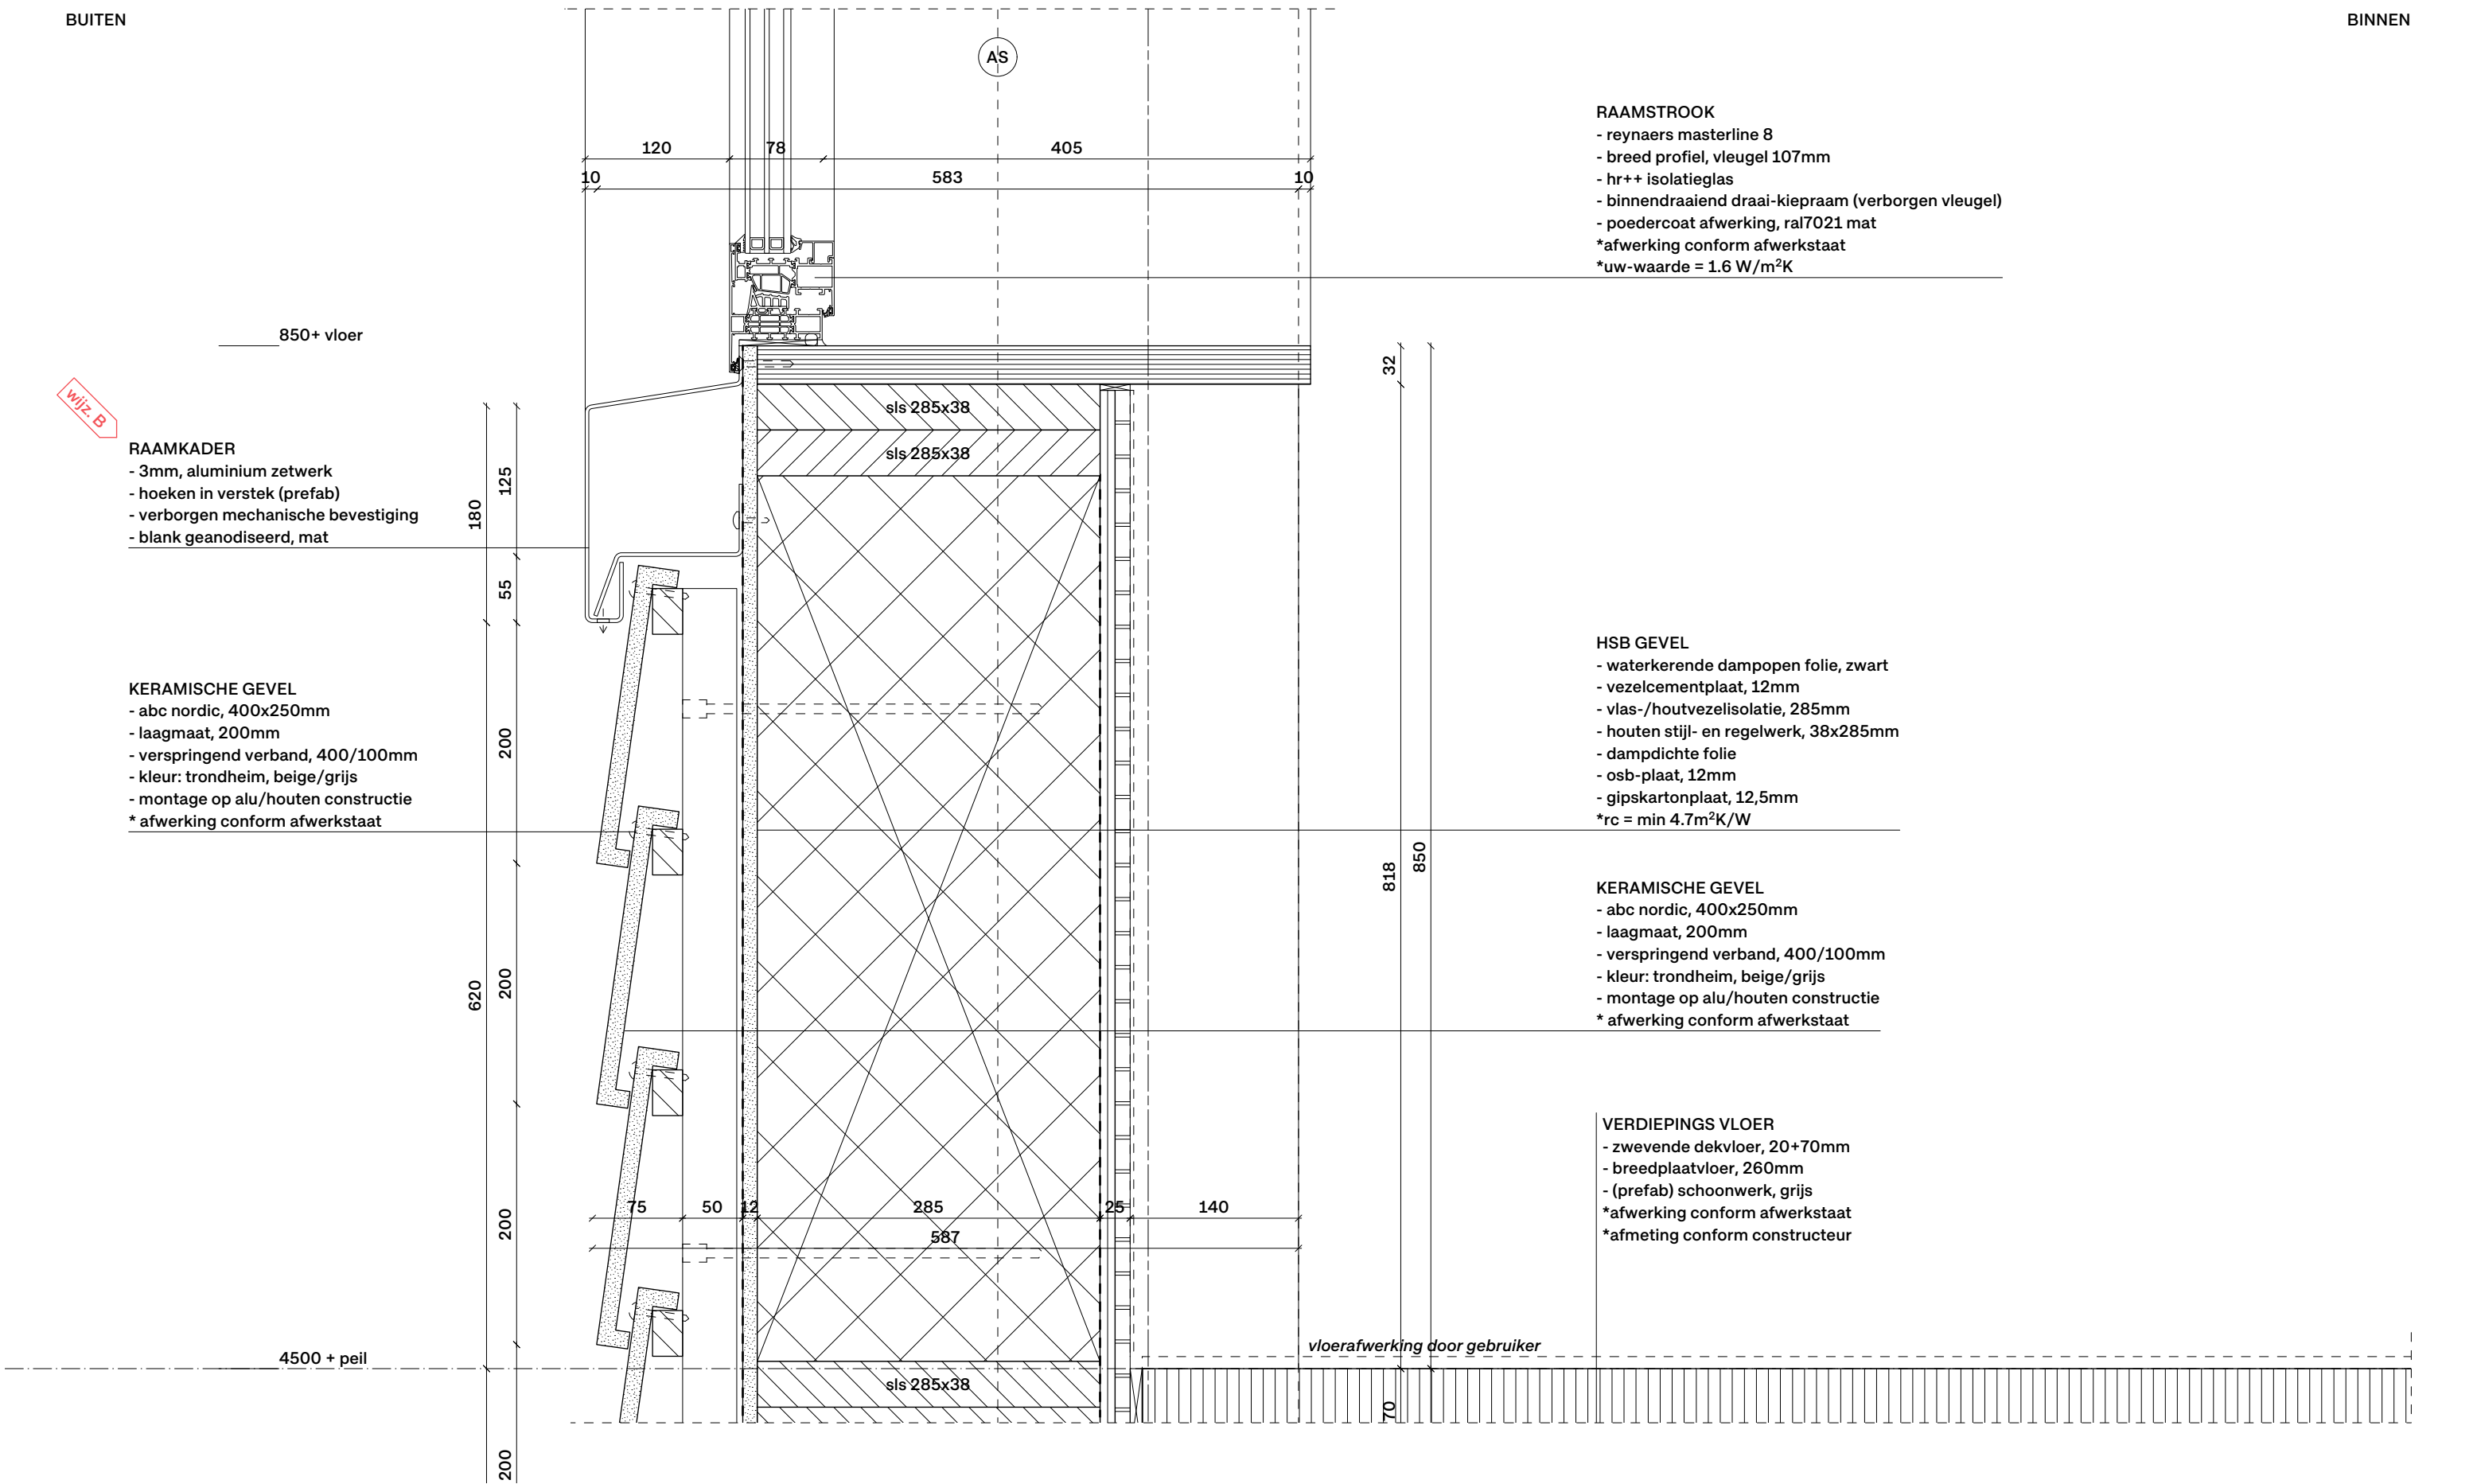

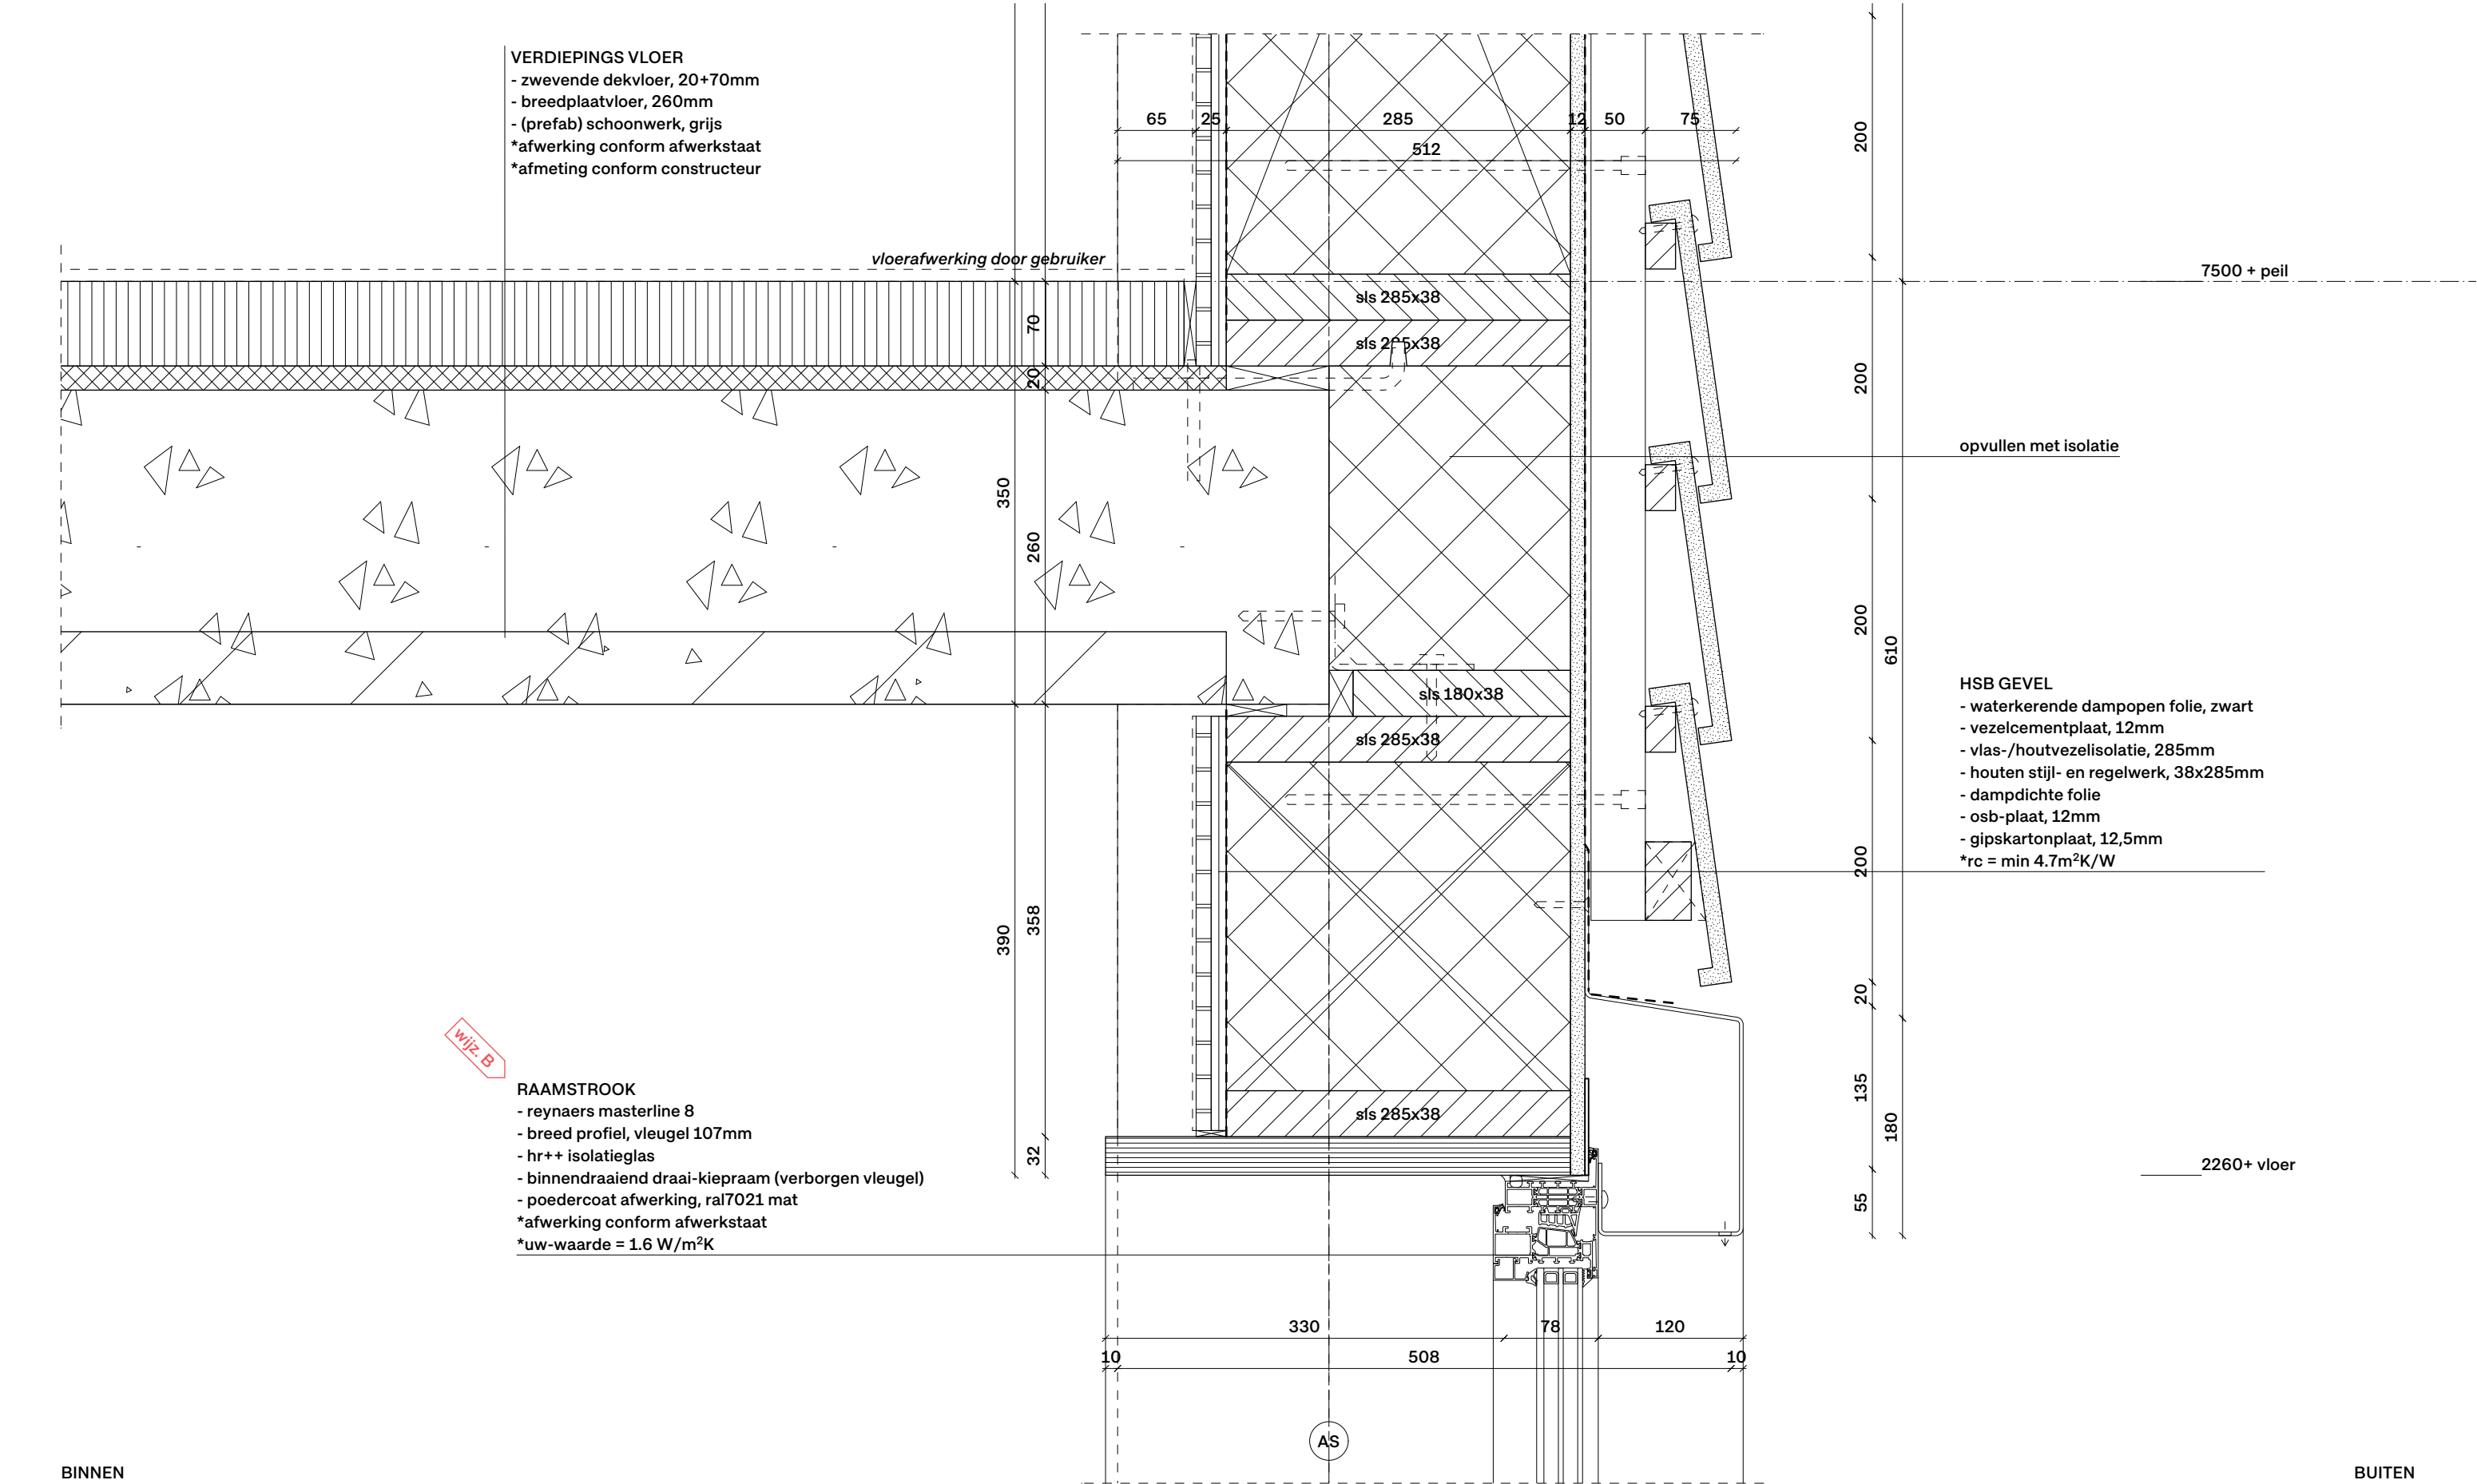

BINNEN

BUITEN


- RAAMSTROOK
- reynaers masterline 8
  - breed profiel, vleugel 107mm
  - hr++ isolatieglas
  - binnendraaiend draai-kiepraam (verborgen vleugel)
  - poedercoat afwerking, ral7021 mat
  - \*afwerking conform afwerkstaat
  - \*uw-waarde = 1.6 W/m²K


wijz. B

- RAAMKADER
- 3mm, aluminium zetwerk
  - hoeken in verstek (prefab)
  - verborgen mechanische bevestiging
  - blank geanodiseerd, mat

- HSB GEVEL
- waterkerende dampopen folie, zwart
  - vezelcementplaat, 12mm
  - vlas-/houtvezelisolatie, 285mm
  - houten stijl- en regelwerk, 38x285mm
  - dampdichte folie
  - osb-plaat, 12mm
  - gipskartonplaat, 12,5mm
  - \*rc = min 4.7m²K/W

- VERDIEPINGS VLOER
- zwevende dekvloer, 20+70mm
  - breedplaatvloer, 260mm
  - (prefab) schoonwerk, grijs
  - \*afwerking conform afwerkstaat
  - \*afmeting conform constructeur

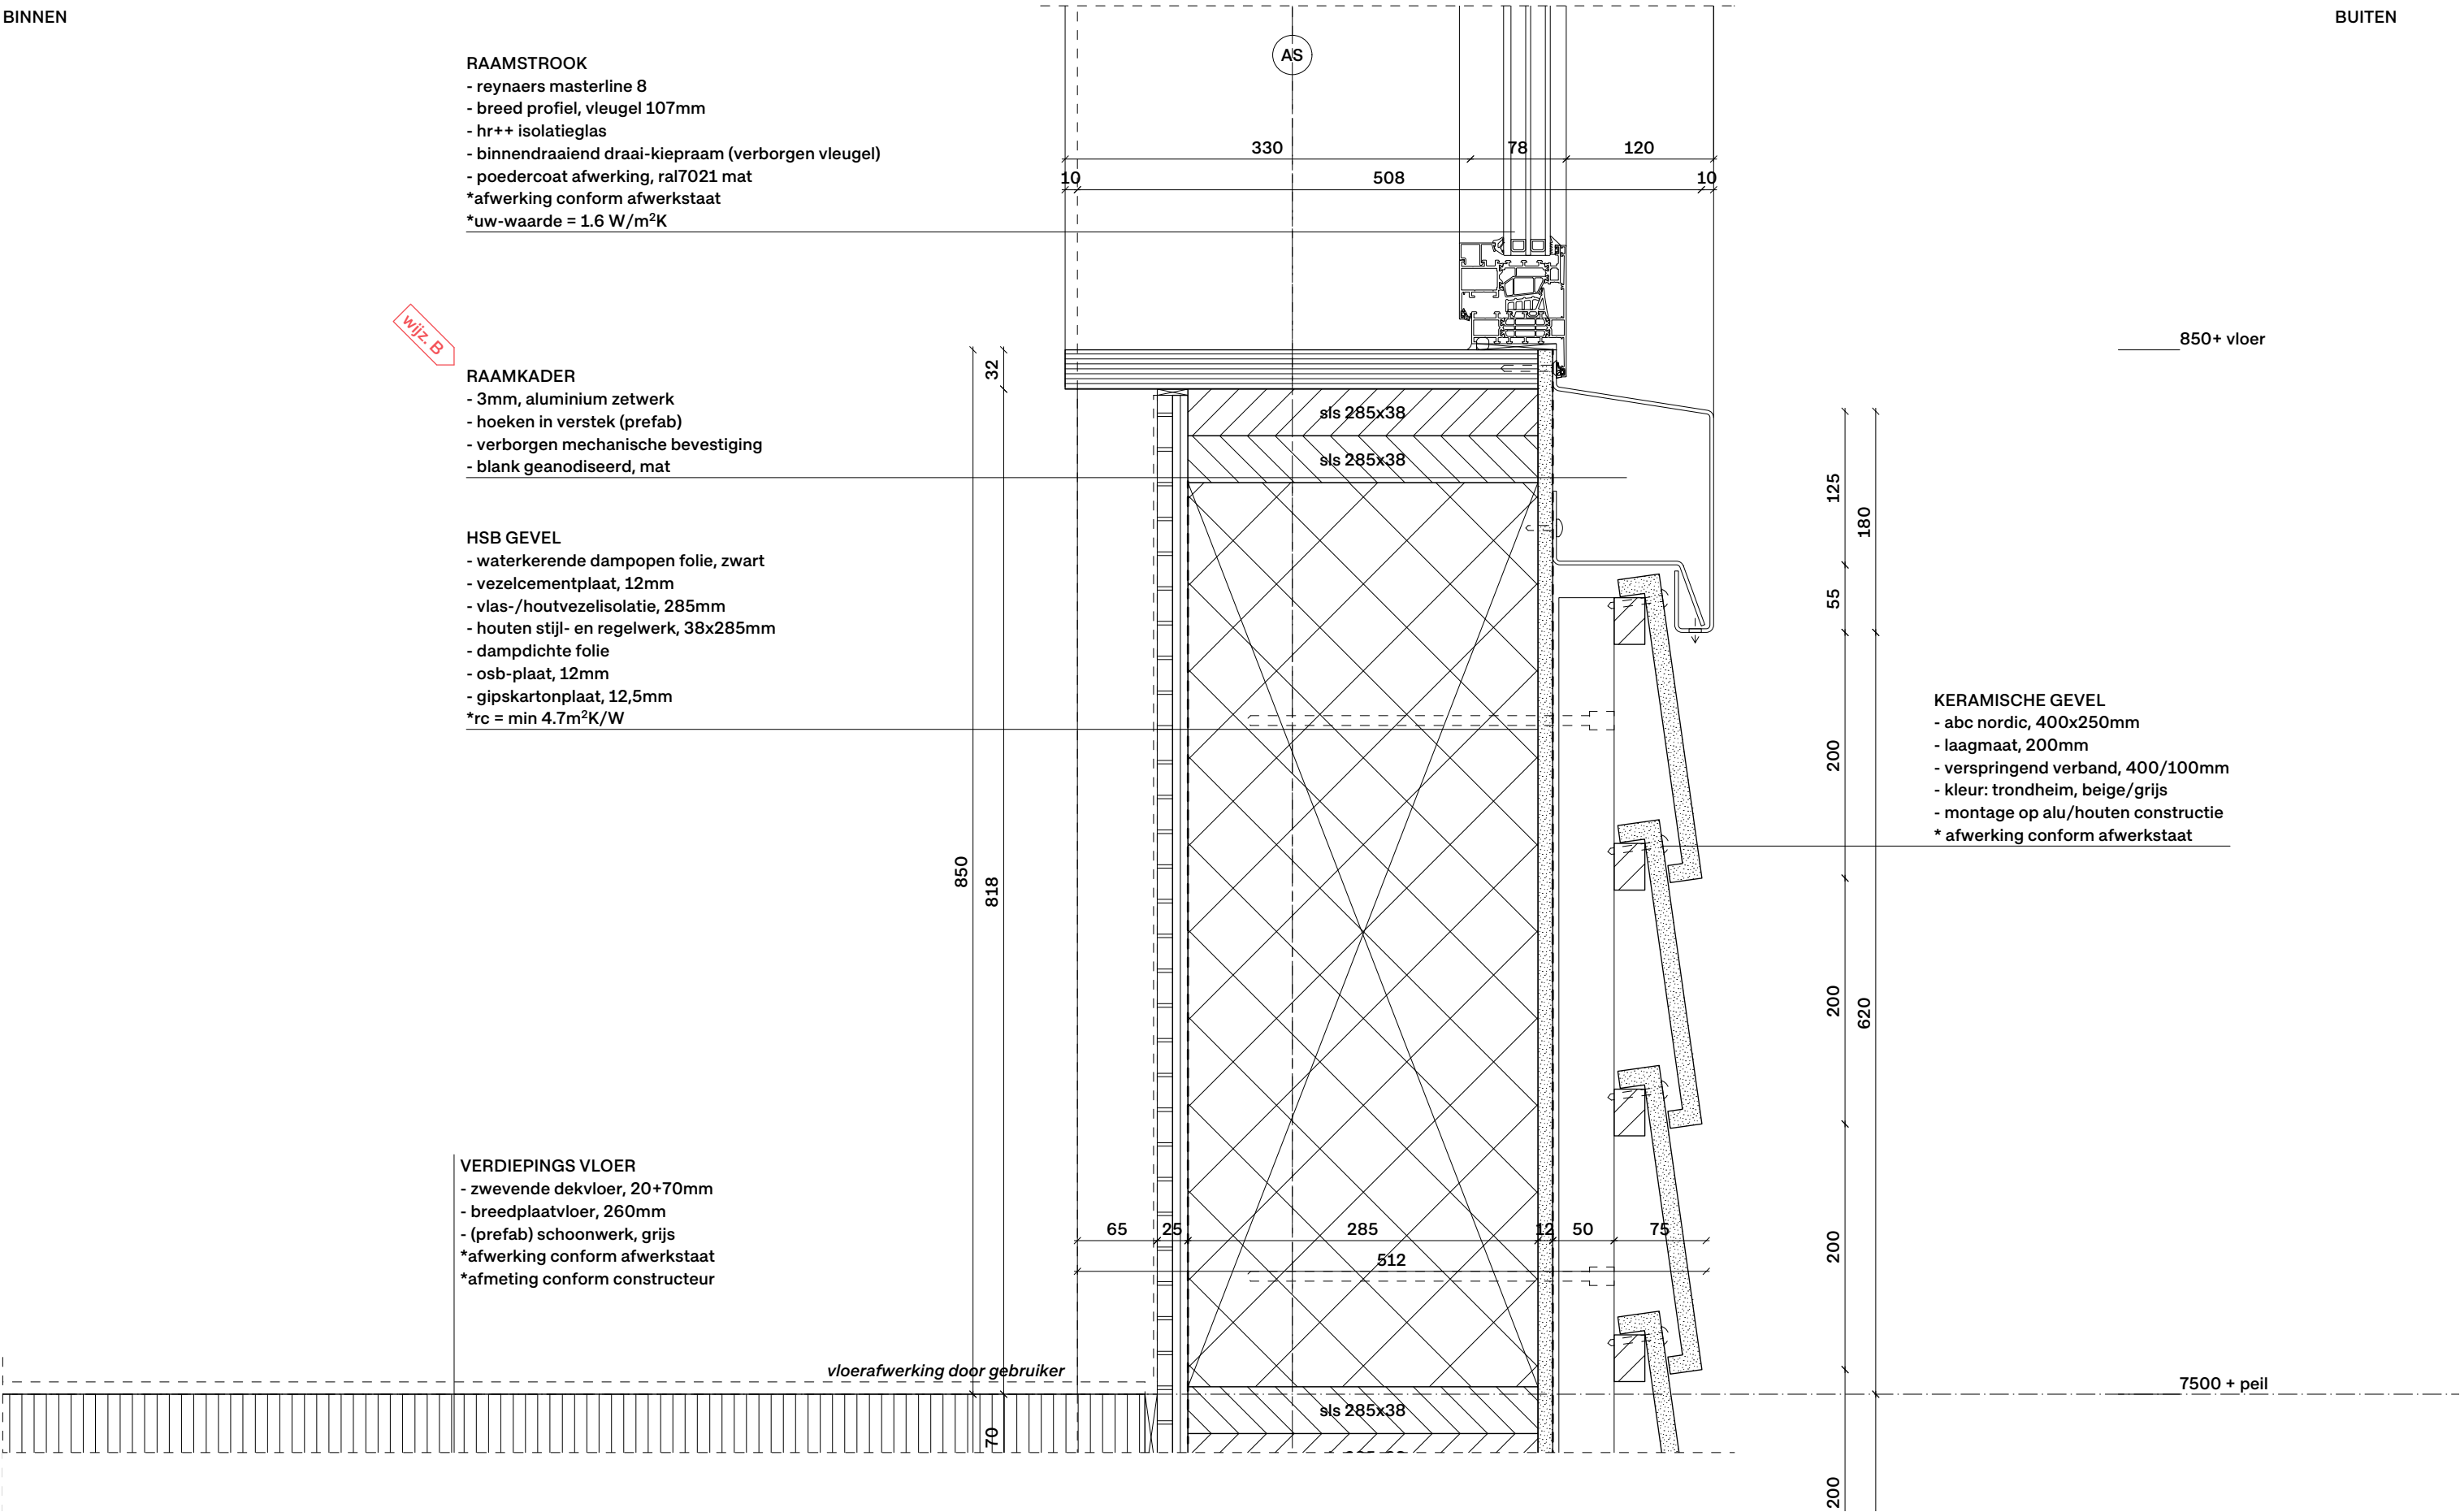

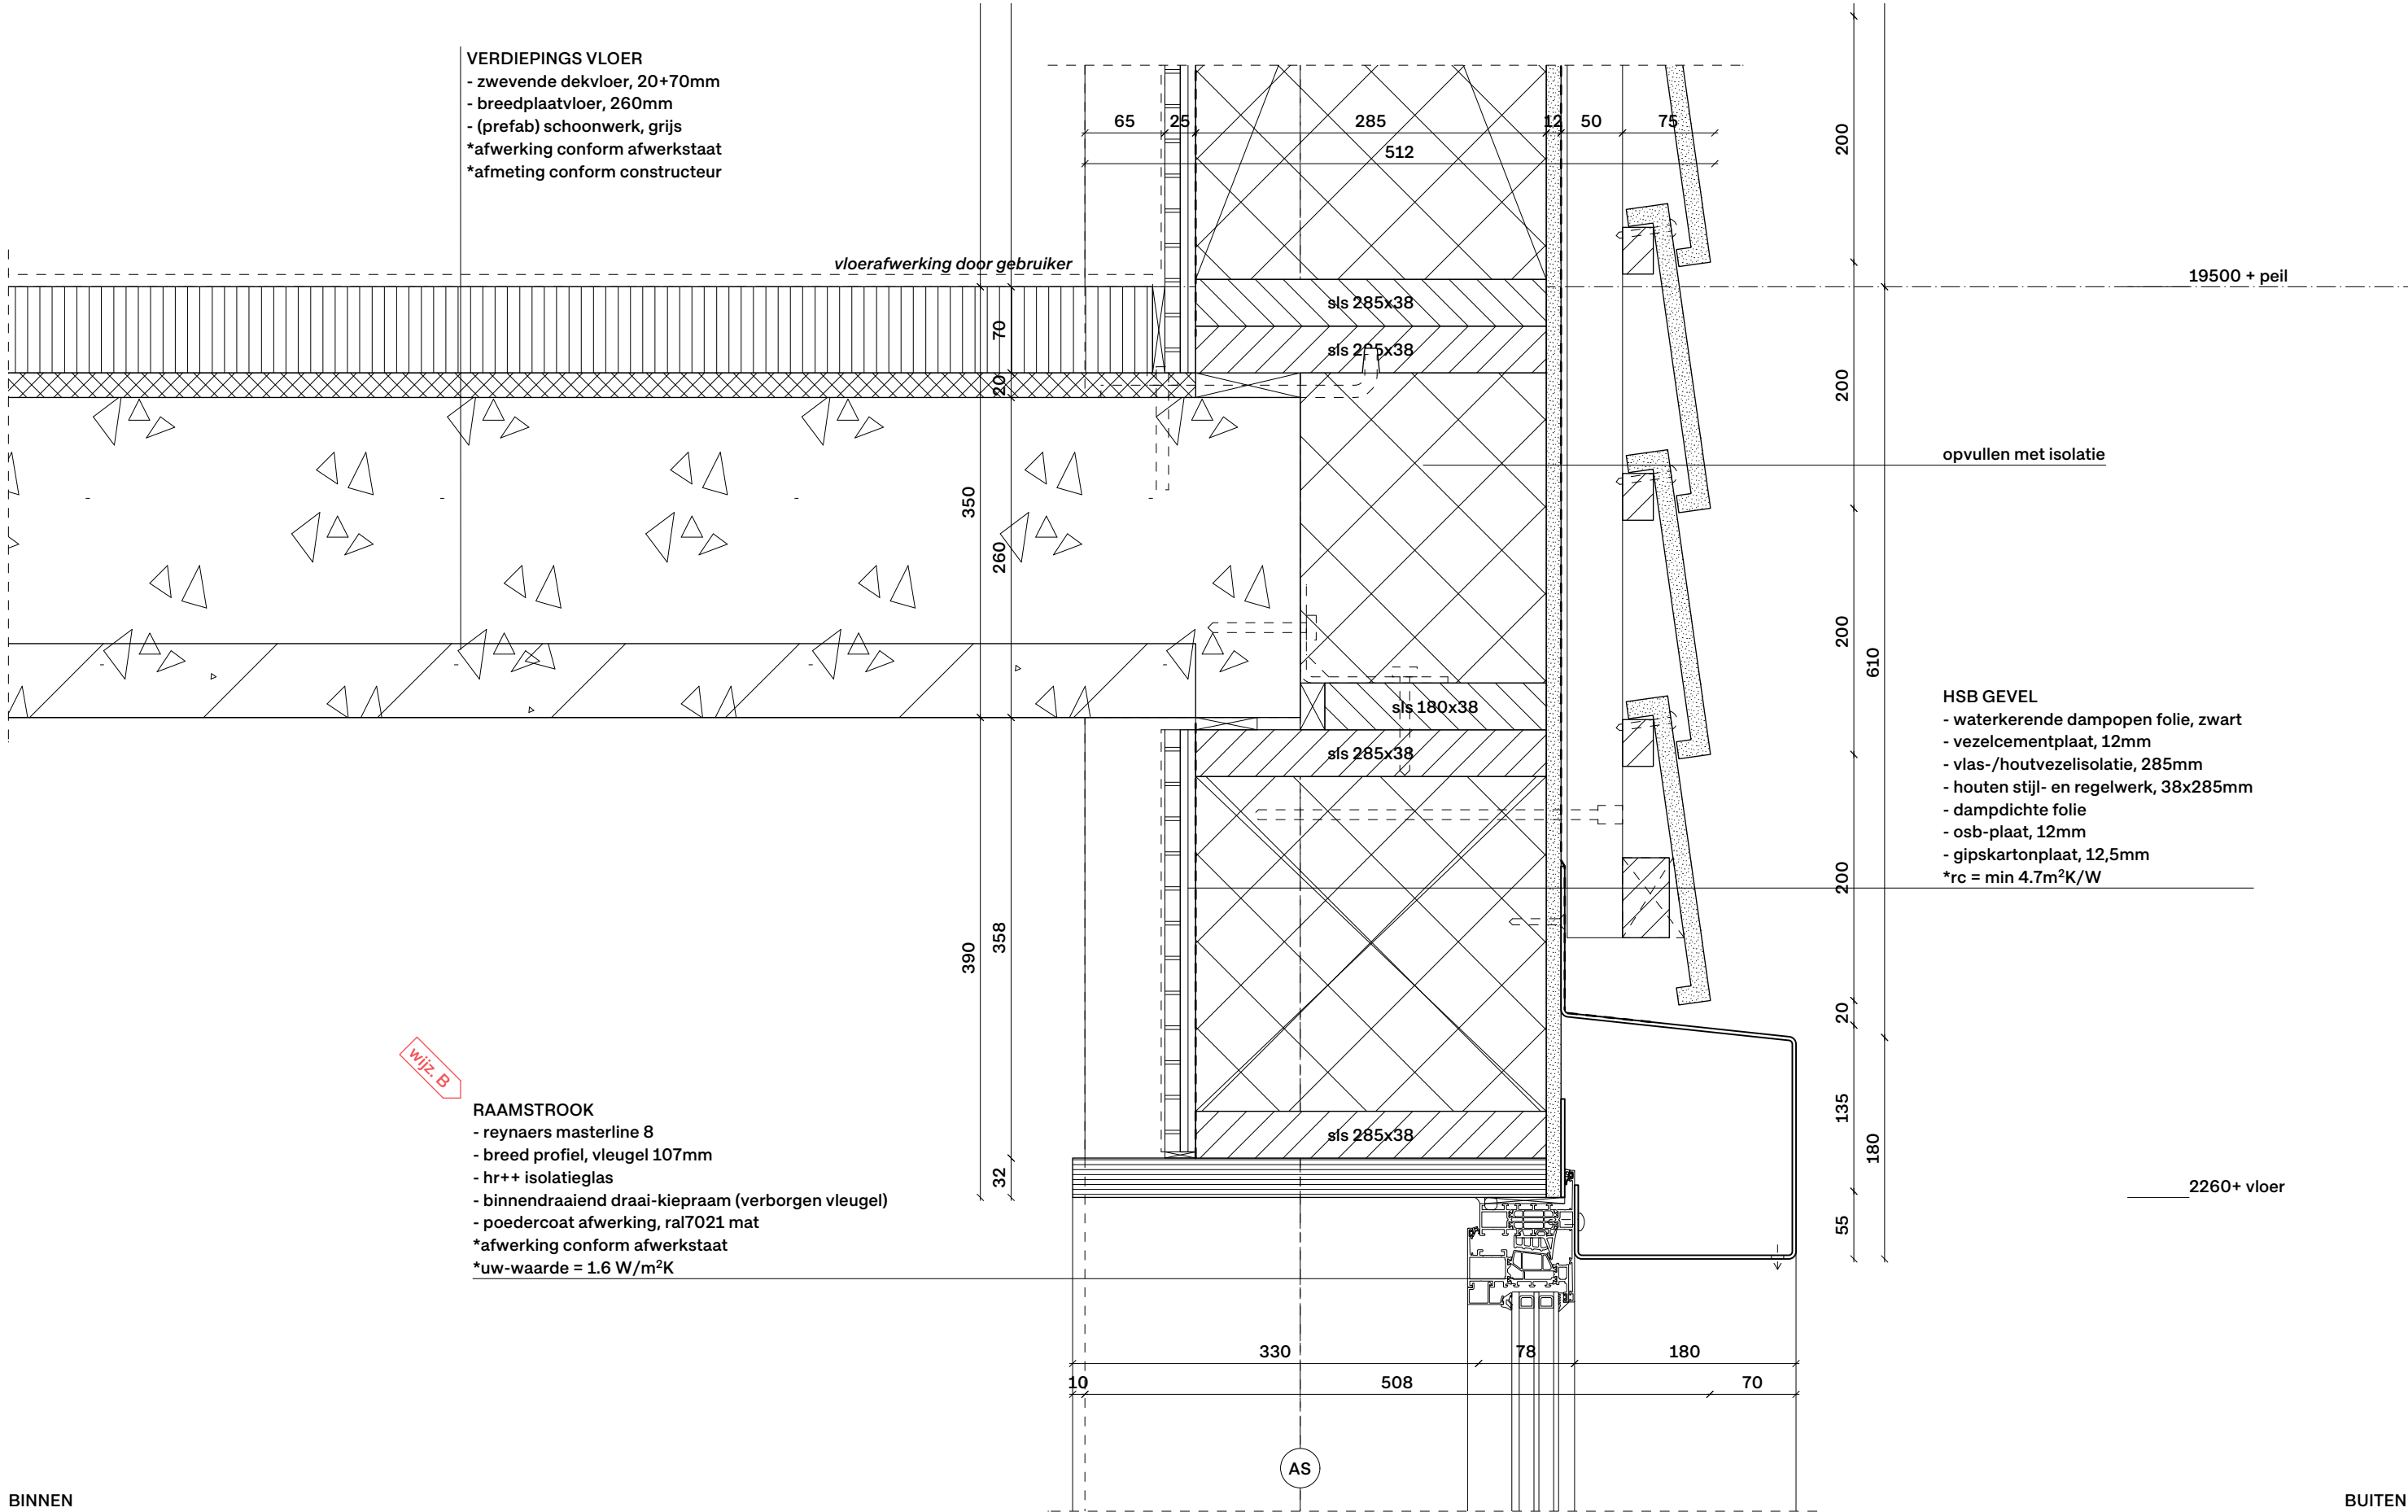



BINNEN

BUITEN


- RAAMSTROOK
- reynaers masterline 8
  - breed profiel, vleugel 107mm
  - hr++ isolatieglas
  - binnendraaiend draai-kiepraam (verborgen vleugel)
  - poedercoat afwerking, ral7021 mat
  - \*afwerking conform afwerkstaat
  - \*uw-waarde = 1.6 W/m²K

wijz. B

- RAAMKADER
- 3mm, aluminium zetwerk
  - hoeken in verstek (prefab)
  - verborgen mechanische bevestiging
  - blank geanodiseerd, mat

- HSB GEVEL
- waterkerende dampopen folie, zwart
  - vezelcementplaat, 12mm
  - vlas-/houtvezelisolatie, 285mm
  - houten stijl- en regelwerk, 38x285mm
  - dampdichte folie
  - osb-plaat, 12mm
  - gipskartonplaat, 12,5mm
  - \*rc = min 4.7m²K/W

- VERDIEPINGS VLOER
- zwevende dekvloer, 20+70mm
  - breedplaatvloer, 260mm
  - (prefab) schoonwerk, grijs
  - \*afwerking conform afwerkstaat
  - \*afmeting conform constructeur

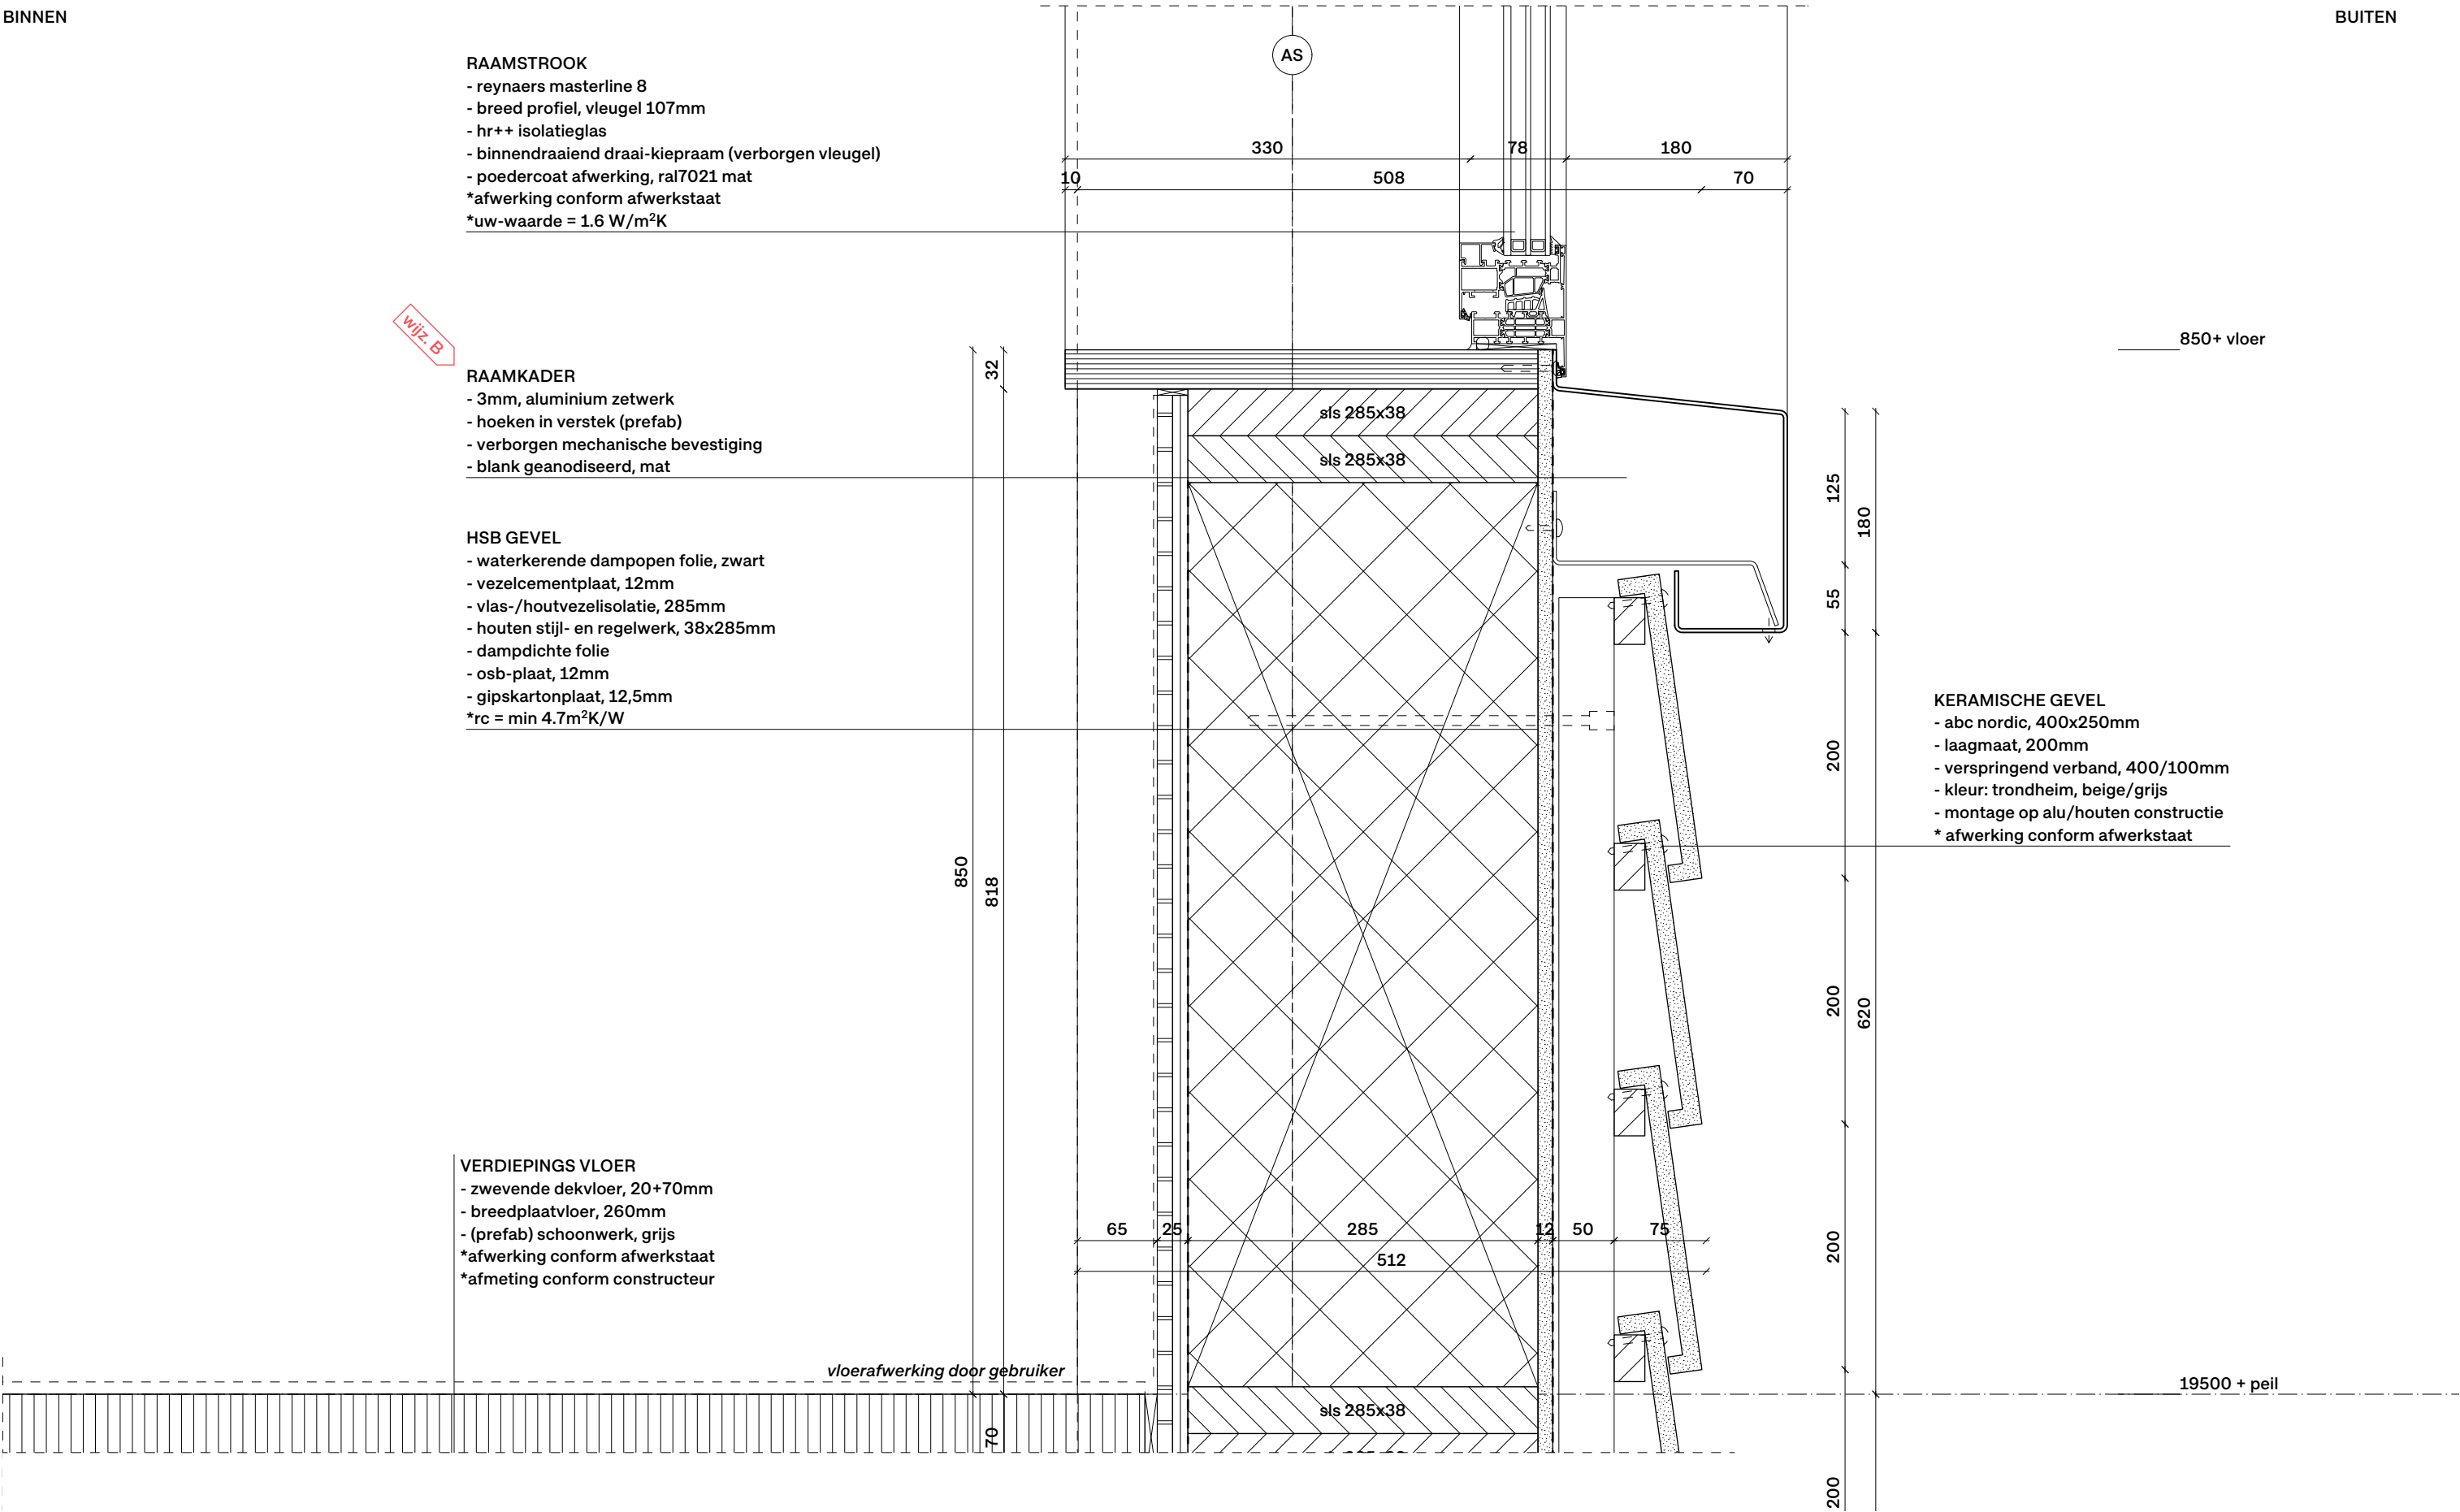

BINNEN

BUITEN

**RAAMSTROOK**  
- reynaers masterline 8  
- breed profiel, vleugel 107mm  
- hr++ isolatieglas  
- binnendraaiend draai-kiepraam (verborgen vleugel)  
- poedercoat afwerking, ral7021 mat  
\*afwerking conform afwerkstaat  
\*uw-waarde = 1.6 W/m²K

wijz B

**RAAMKADER**  
- 3mm, aluminium zetwerk  
- hoeken in verstek (prefab)  
- verborgen mechanische bevestiging  
- blank geanodiseerd, mat

**HSB GEVEL**  
- waterkerende dampopen folie, zwart  
- vezelcementplaat, 12mm  
- vlas-/houtvezelisolatie, 285mm  
- houten stijl- en regelwerk, 38x285mm  
- dampdichte folie  
- osb-plaat, 12mm  
- gipskartonplaat, 12,5mm  
\*rc = min 4.7m²K/W

**VERDIEPINGS VLOER**  
- zwevende dekvloer, 20+70mm  
- breedplaatvloer, 260mm  
- (prefab) schoonwerk, grijs  
\*afwerking conform afwerkstaat  
\*afmeting conform constructeur

**AKOESTISCH VOORZETRAAM**  
- aluminium klemprofiel (onlevel slimforce)  
- gehard glas, min. 5mm (10kg/m2)  
- zijde naar geluidsbron opvullen met koker 30x40x2mm  
- montage op kozijn/raamkader incl. isolatie  
- poedercoat afwerking, ral7021 mat  
- onder en bovenzijde open, min 50mm  
\*minimale reductie 6dB

850+ vloer

**KERAMISCHE GEVEL**  
- abc nordic, 400x250mm  
- laagmaat, 200mm  
- verspringend verband, 400/100mm  
- kleur: trondheim, beige/grijs  
- montage op alu/houten constructie  
\*afwerking conform afwerkstaat

19500 + peil

vloerafwerking door gebruiker

