




Voorgevel




Achtergevel

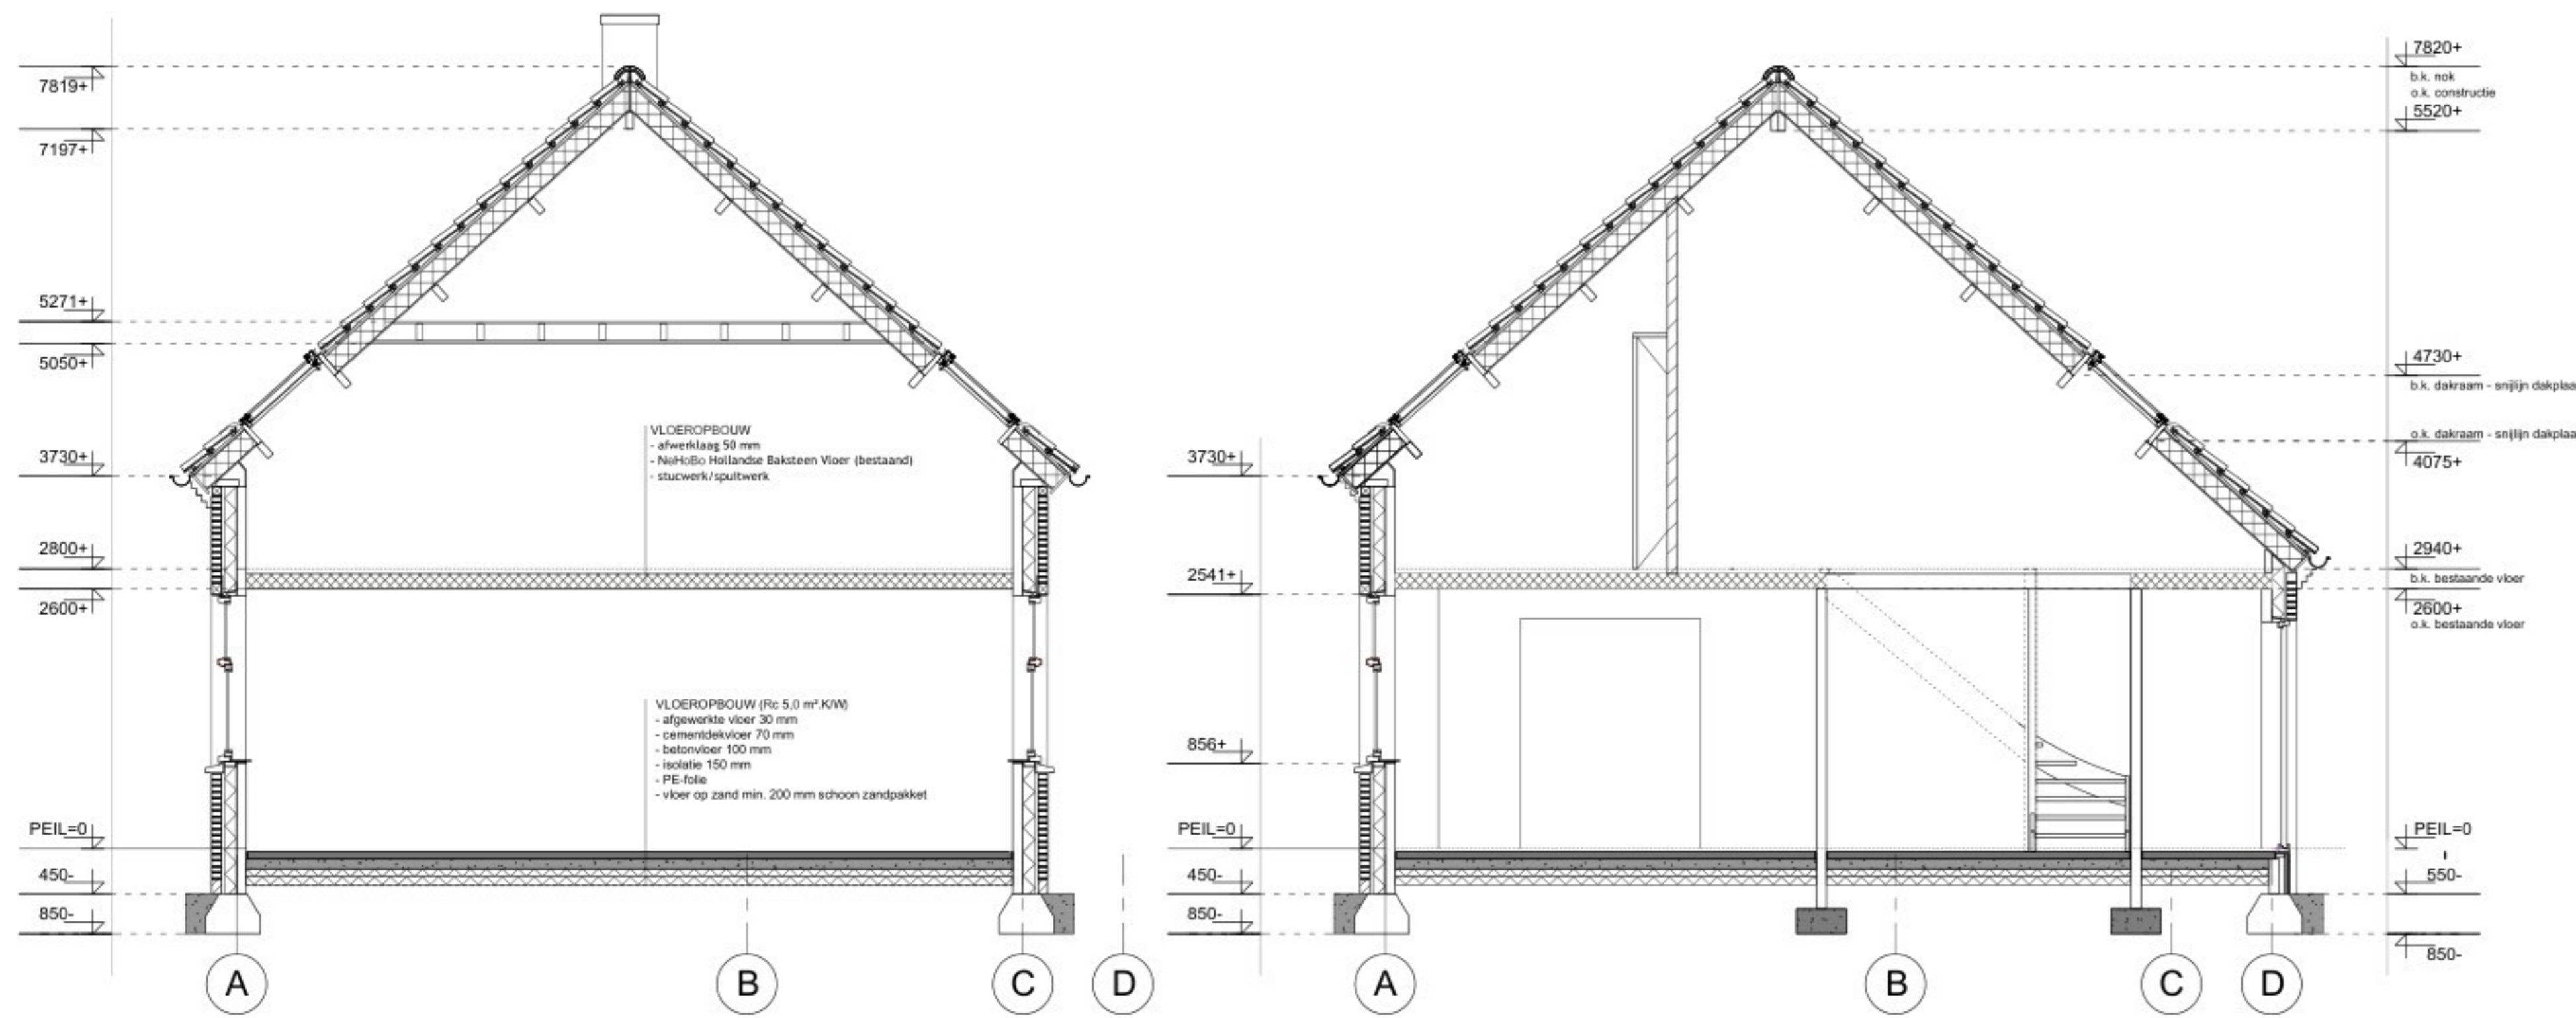

Doornede A


Doornede B

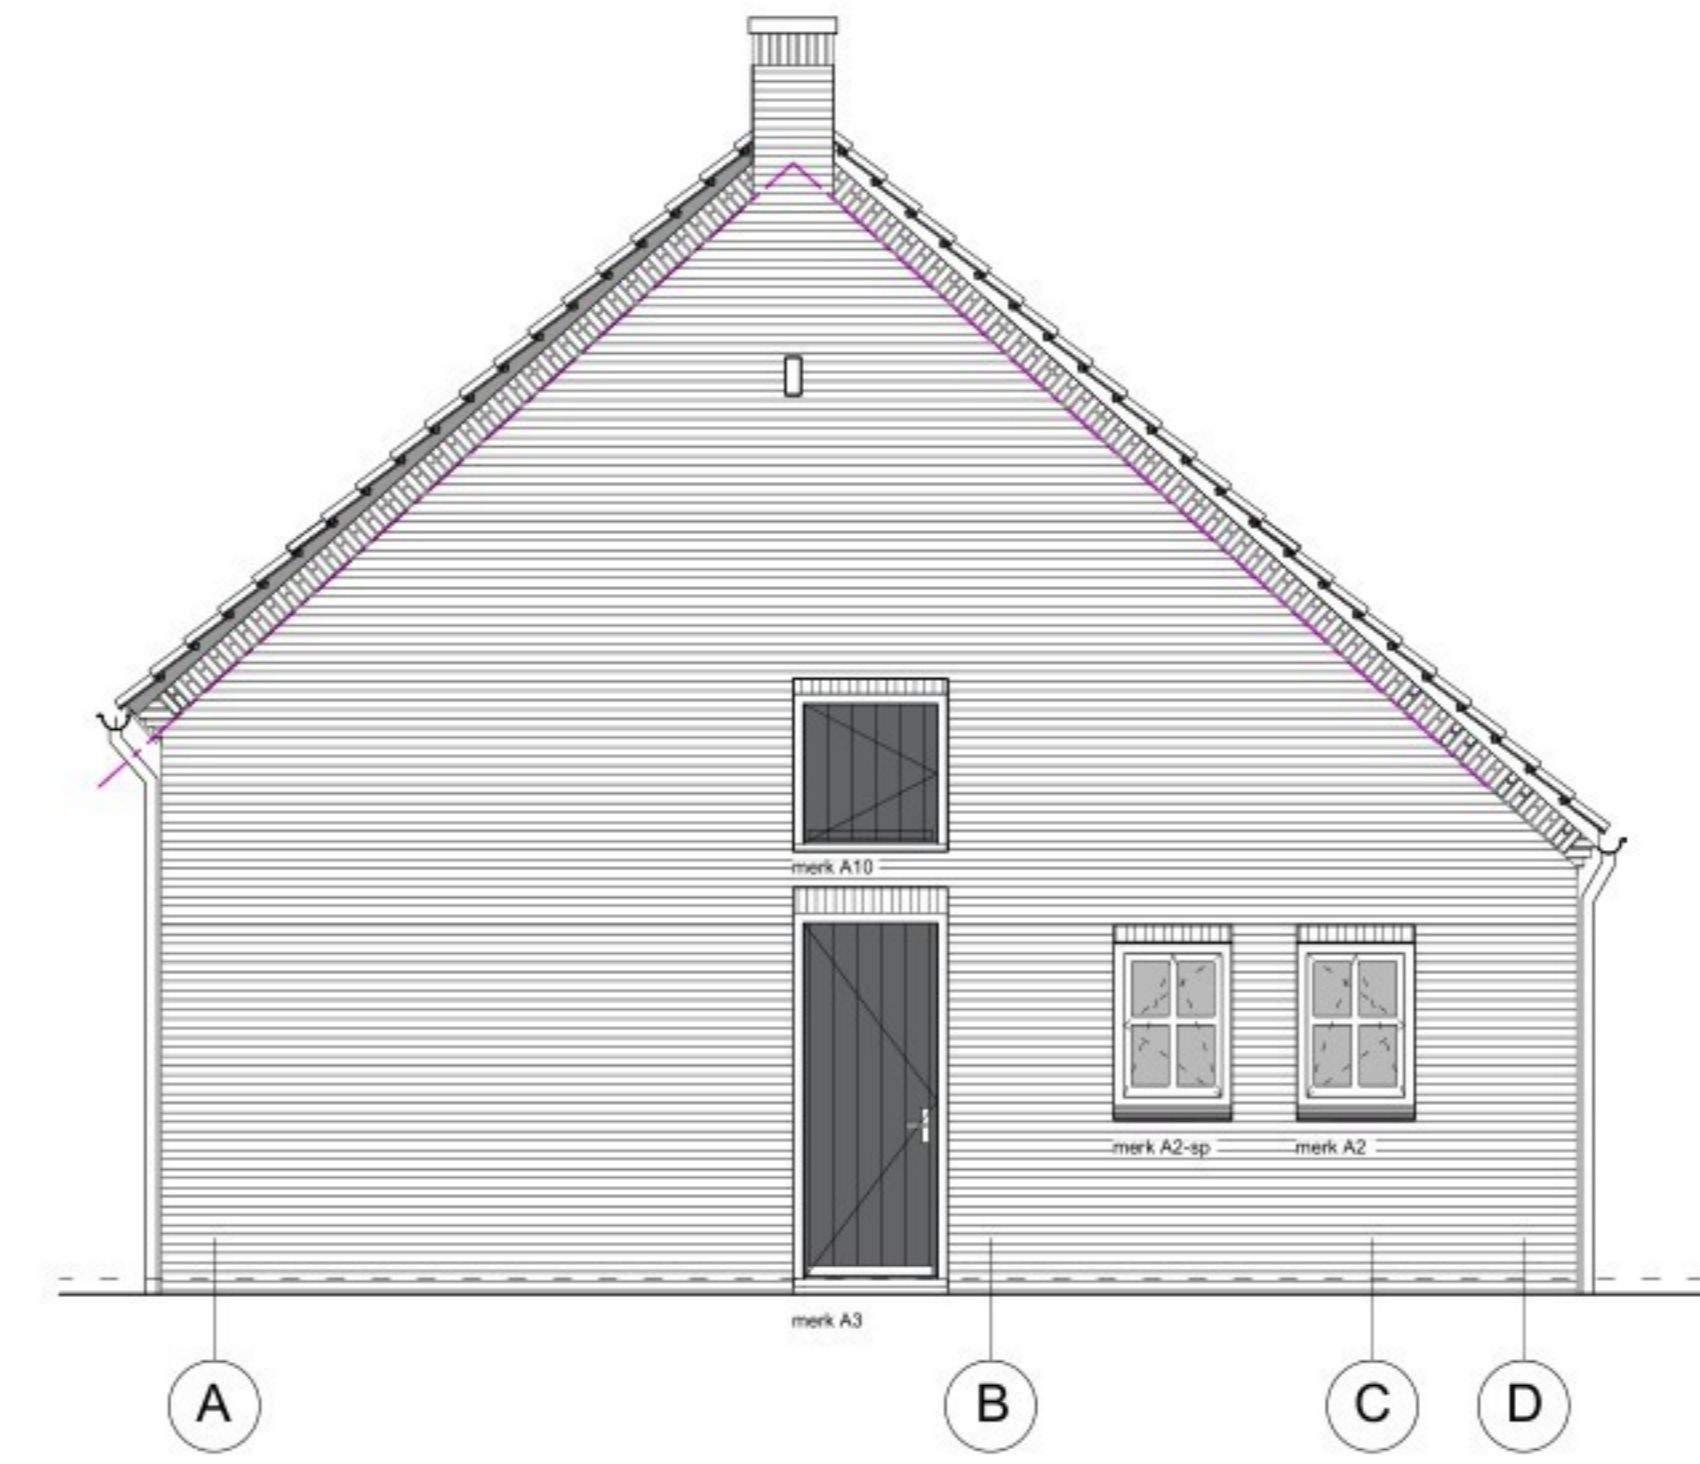


Rechter zijgevel



Linker zijgevel

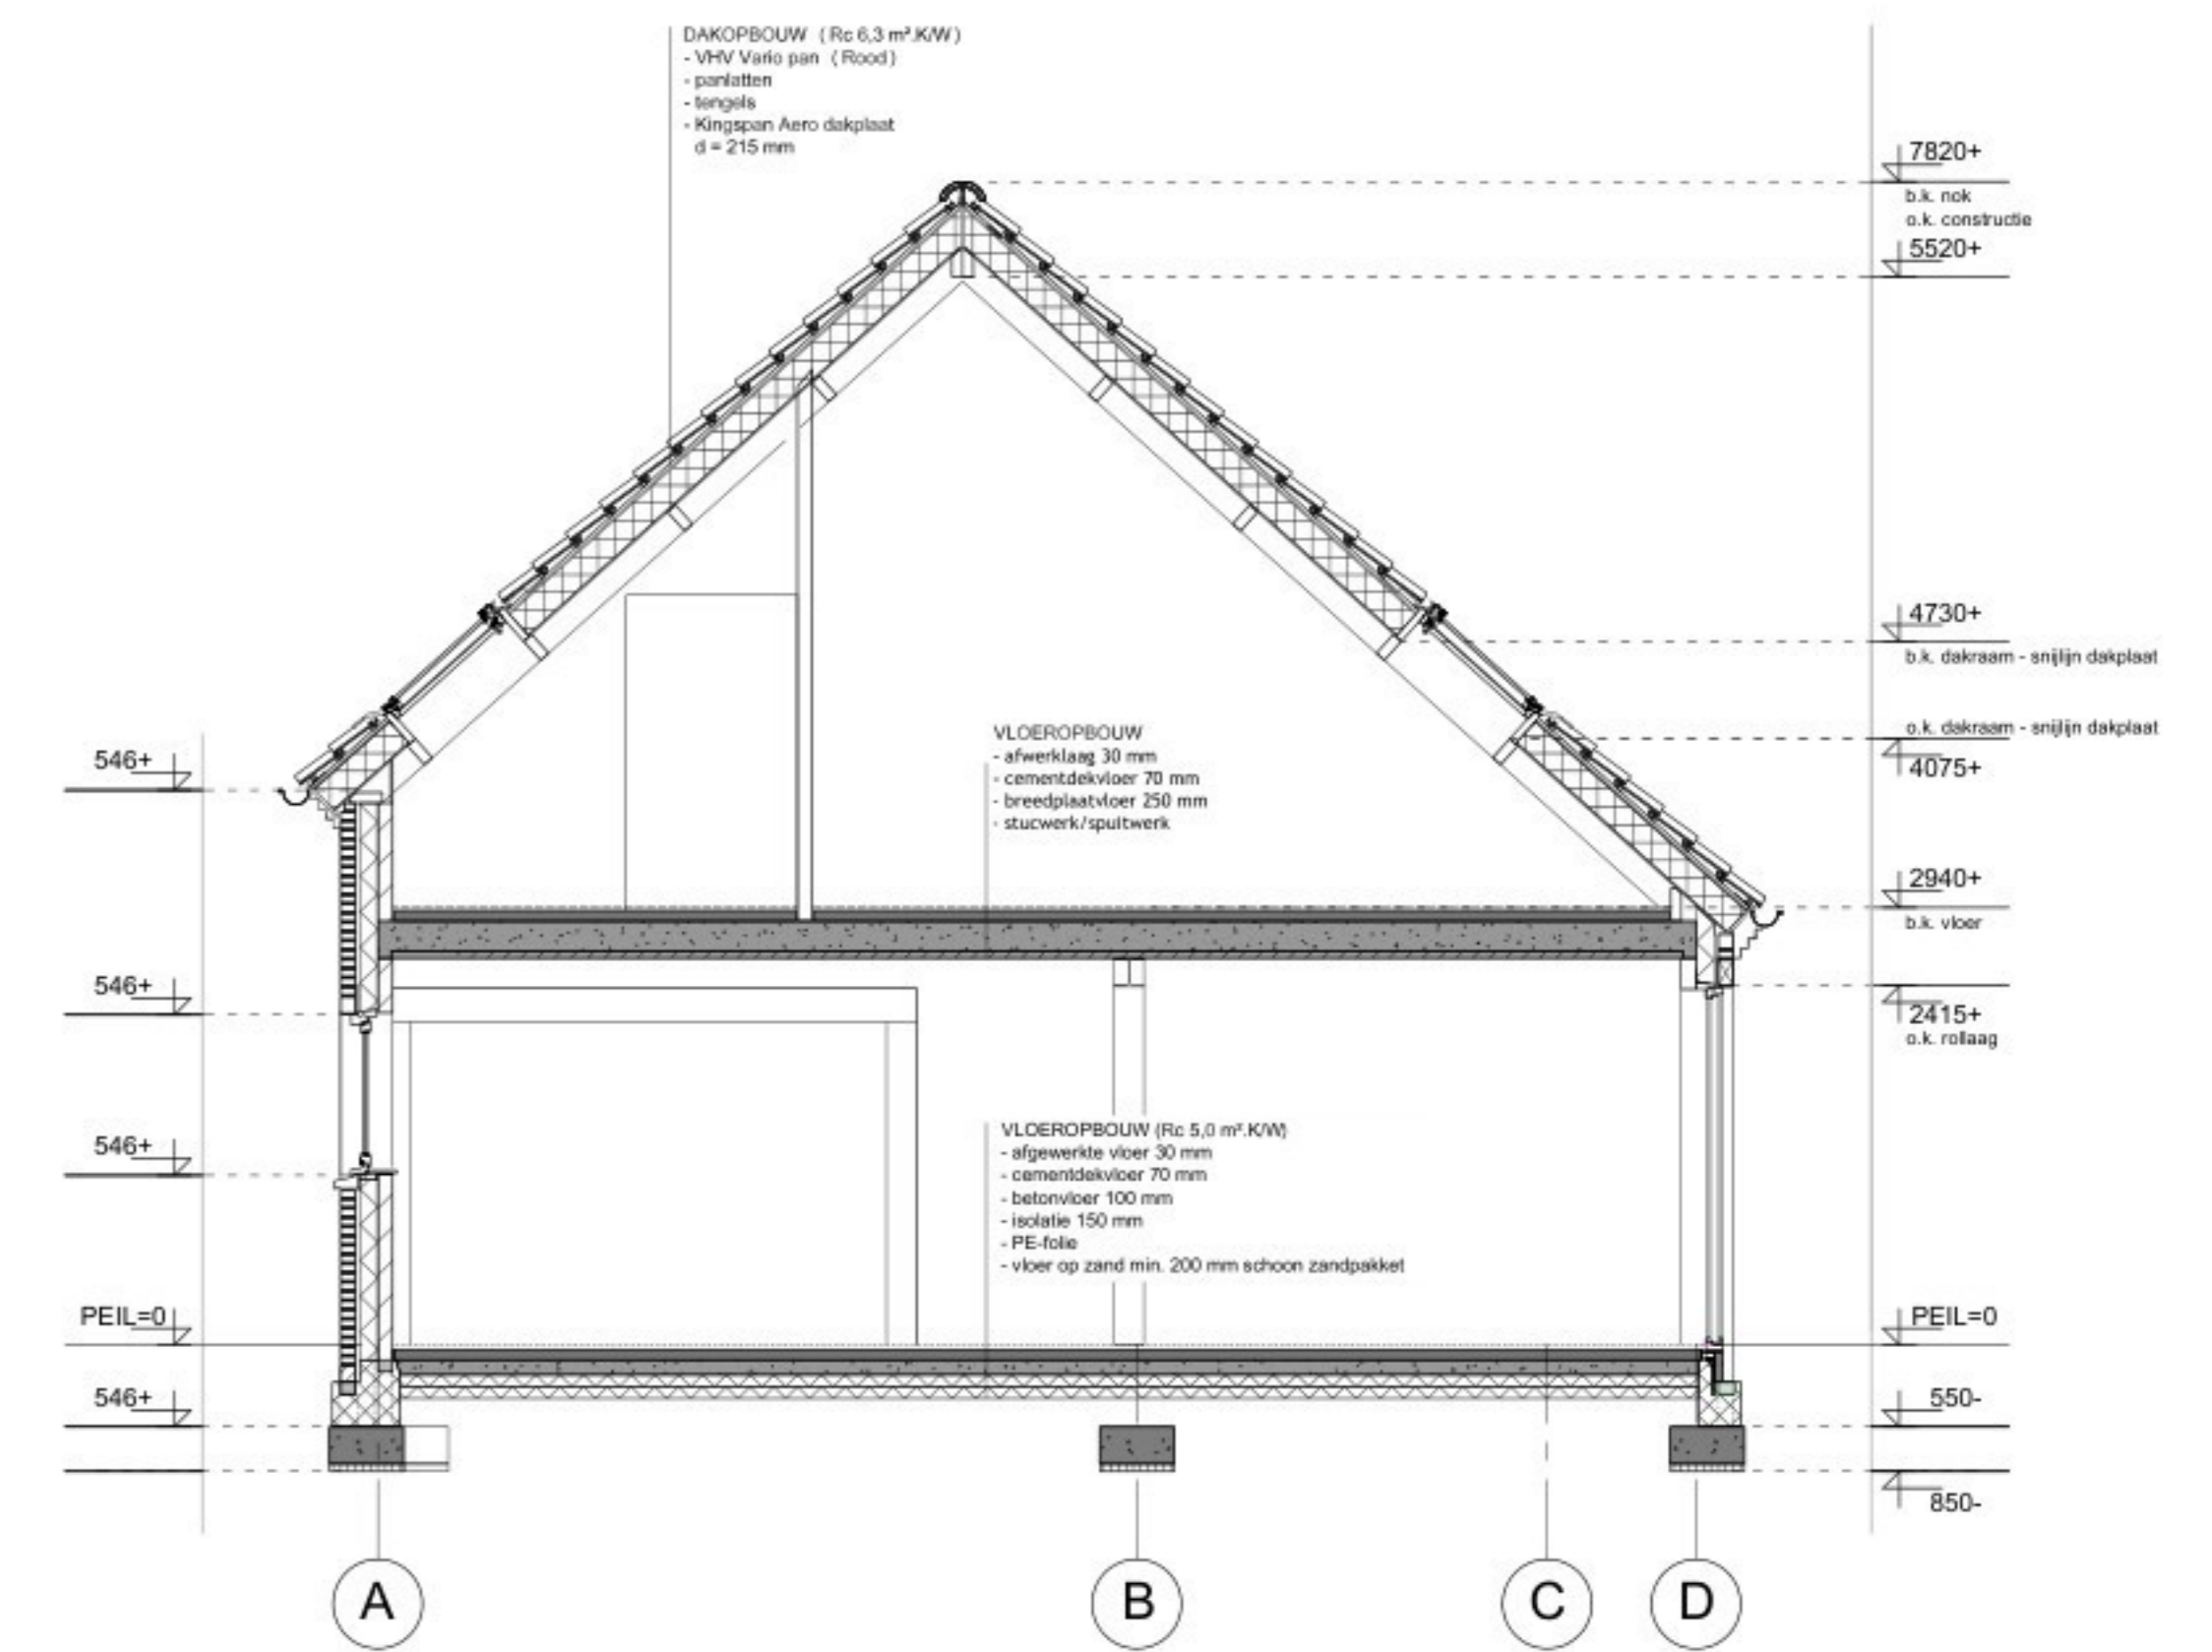

Doornede C

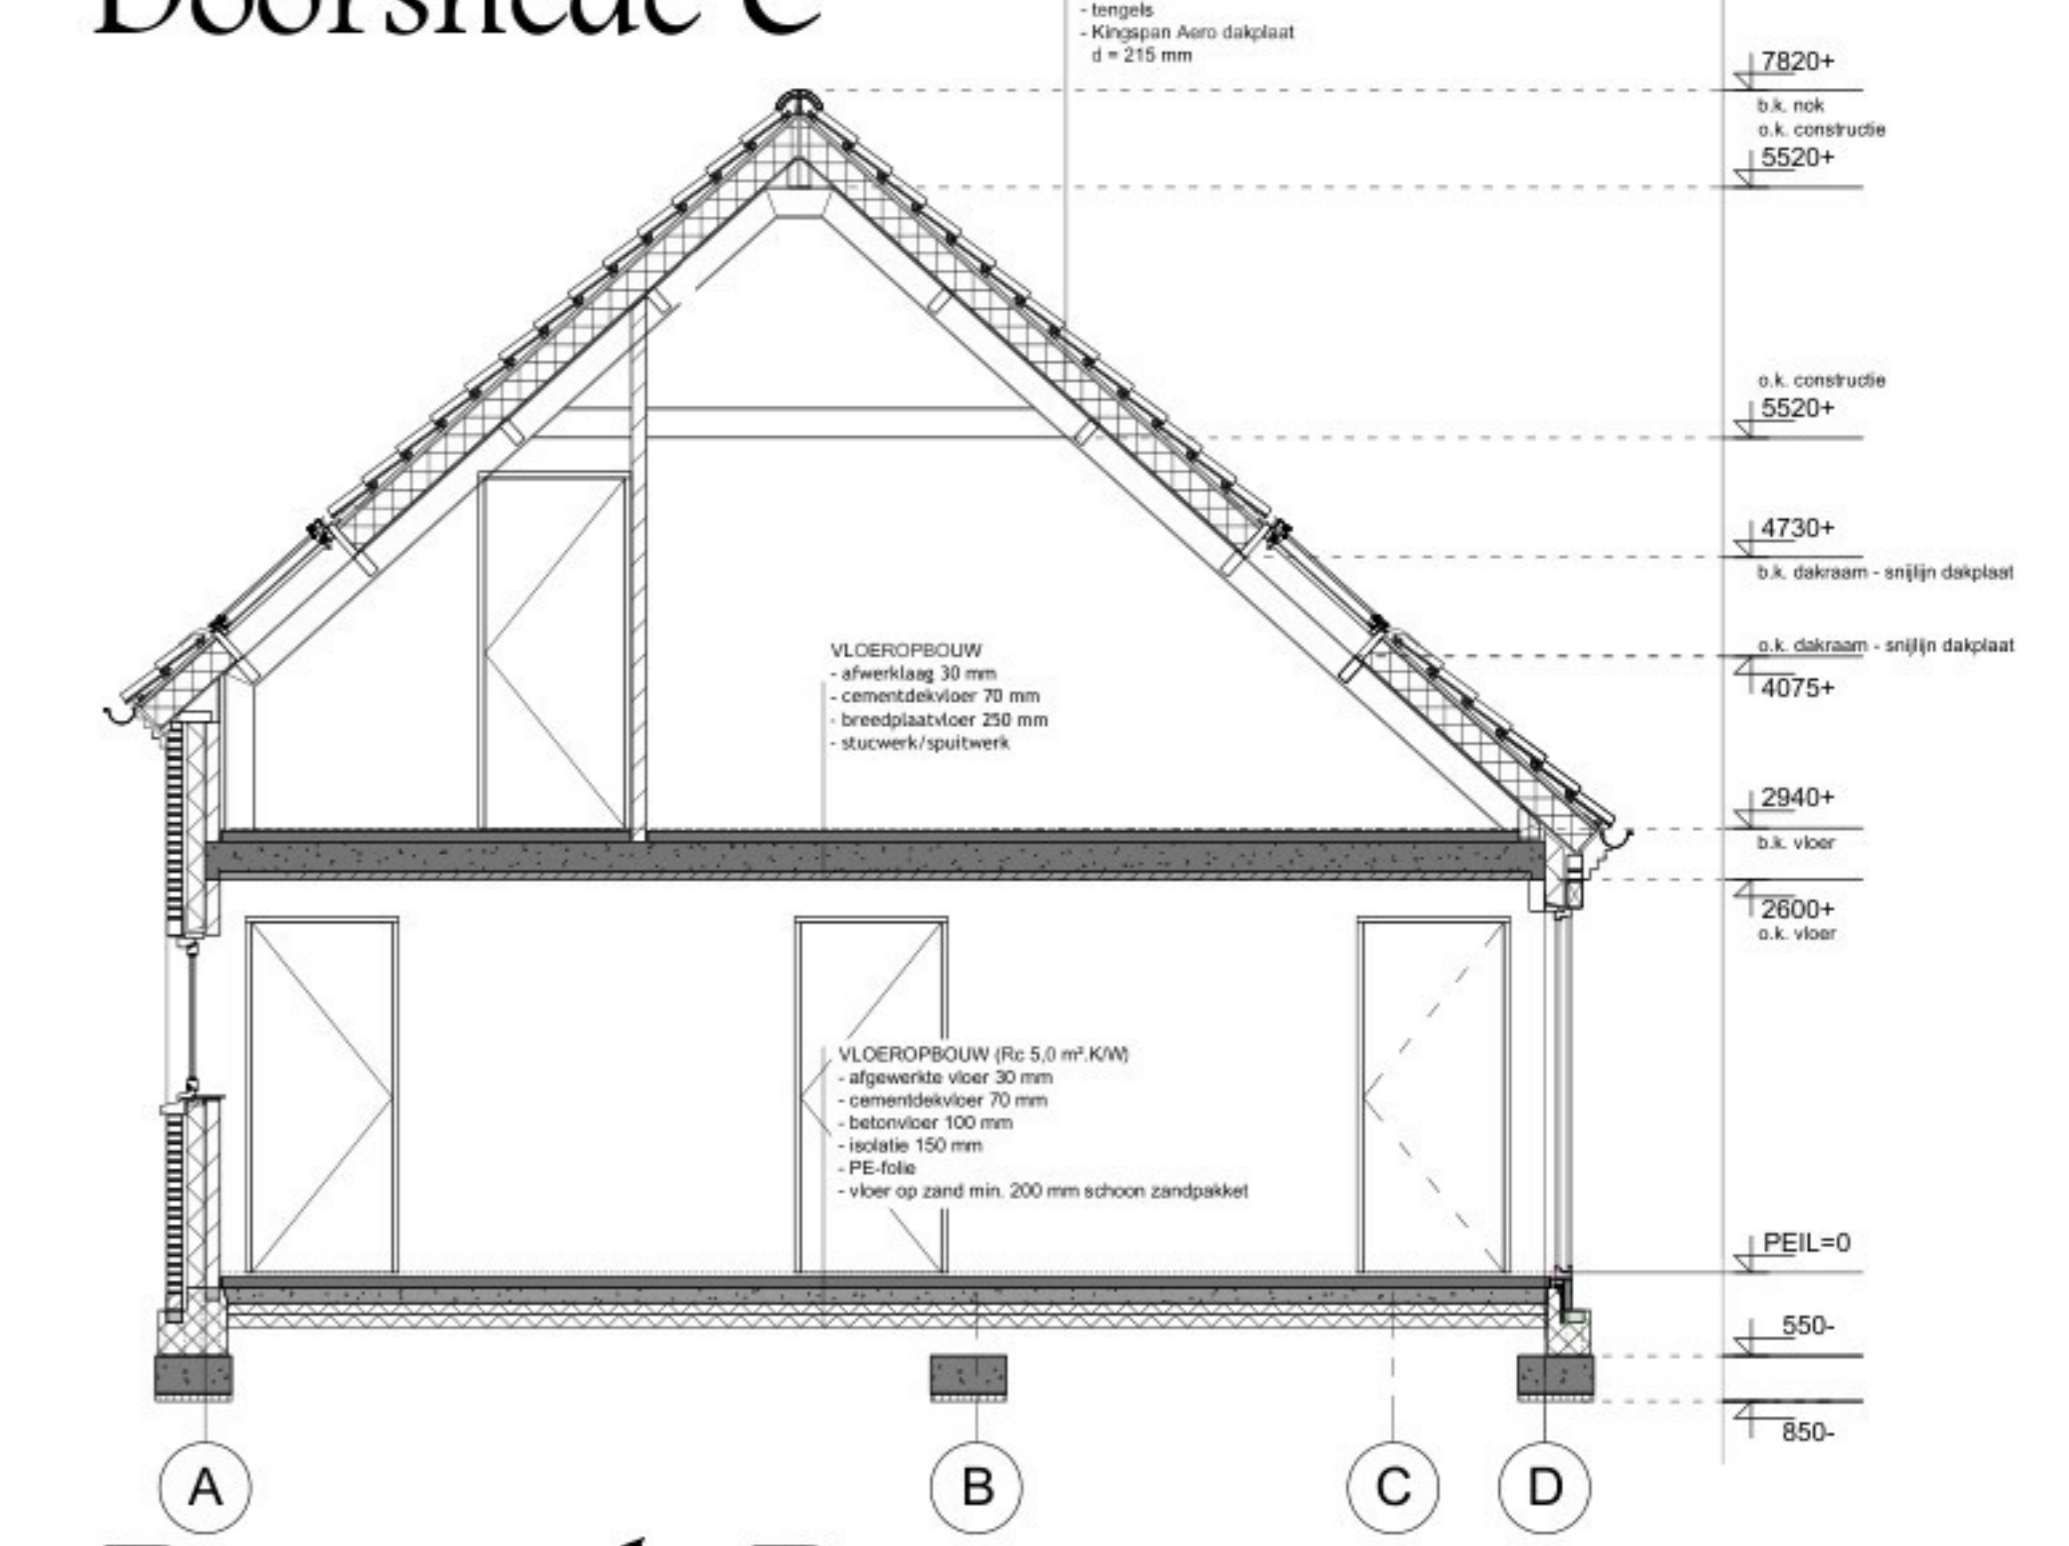

Doornede D

