




Voorgevel



Rechterzijgevel

- ▼ 02 ZD 5810 +P
- ▼ 01 VD 2960 +P
- ▼ 00 BG 0 +P
- ▲ situatie -50 +P

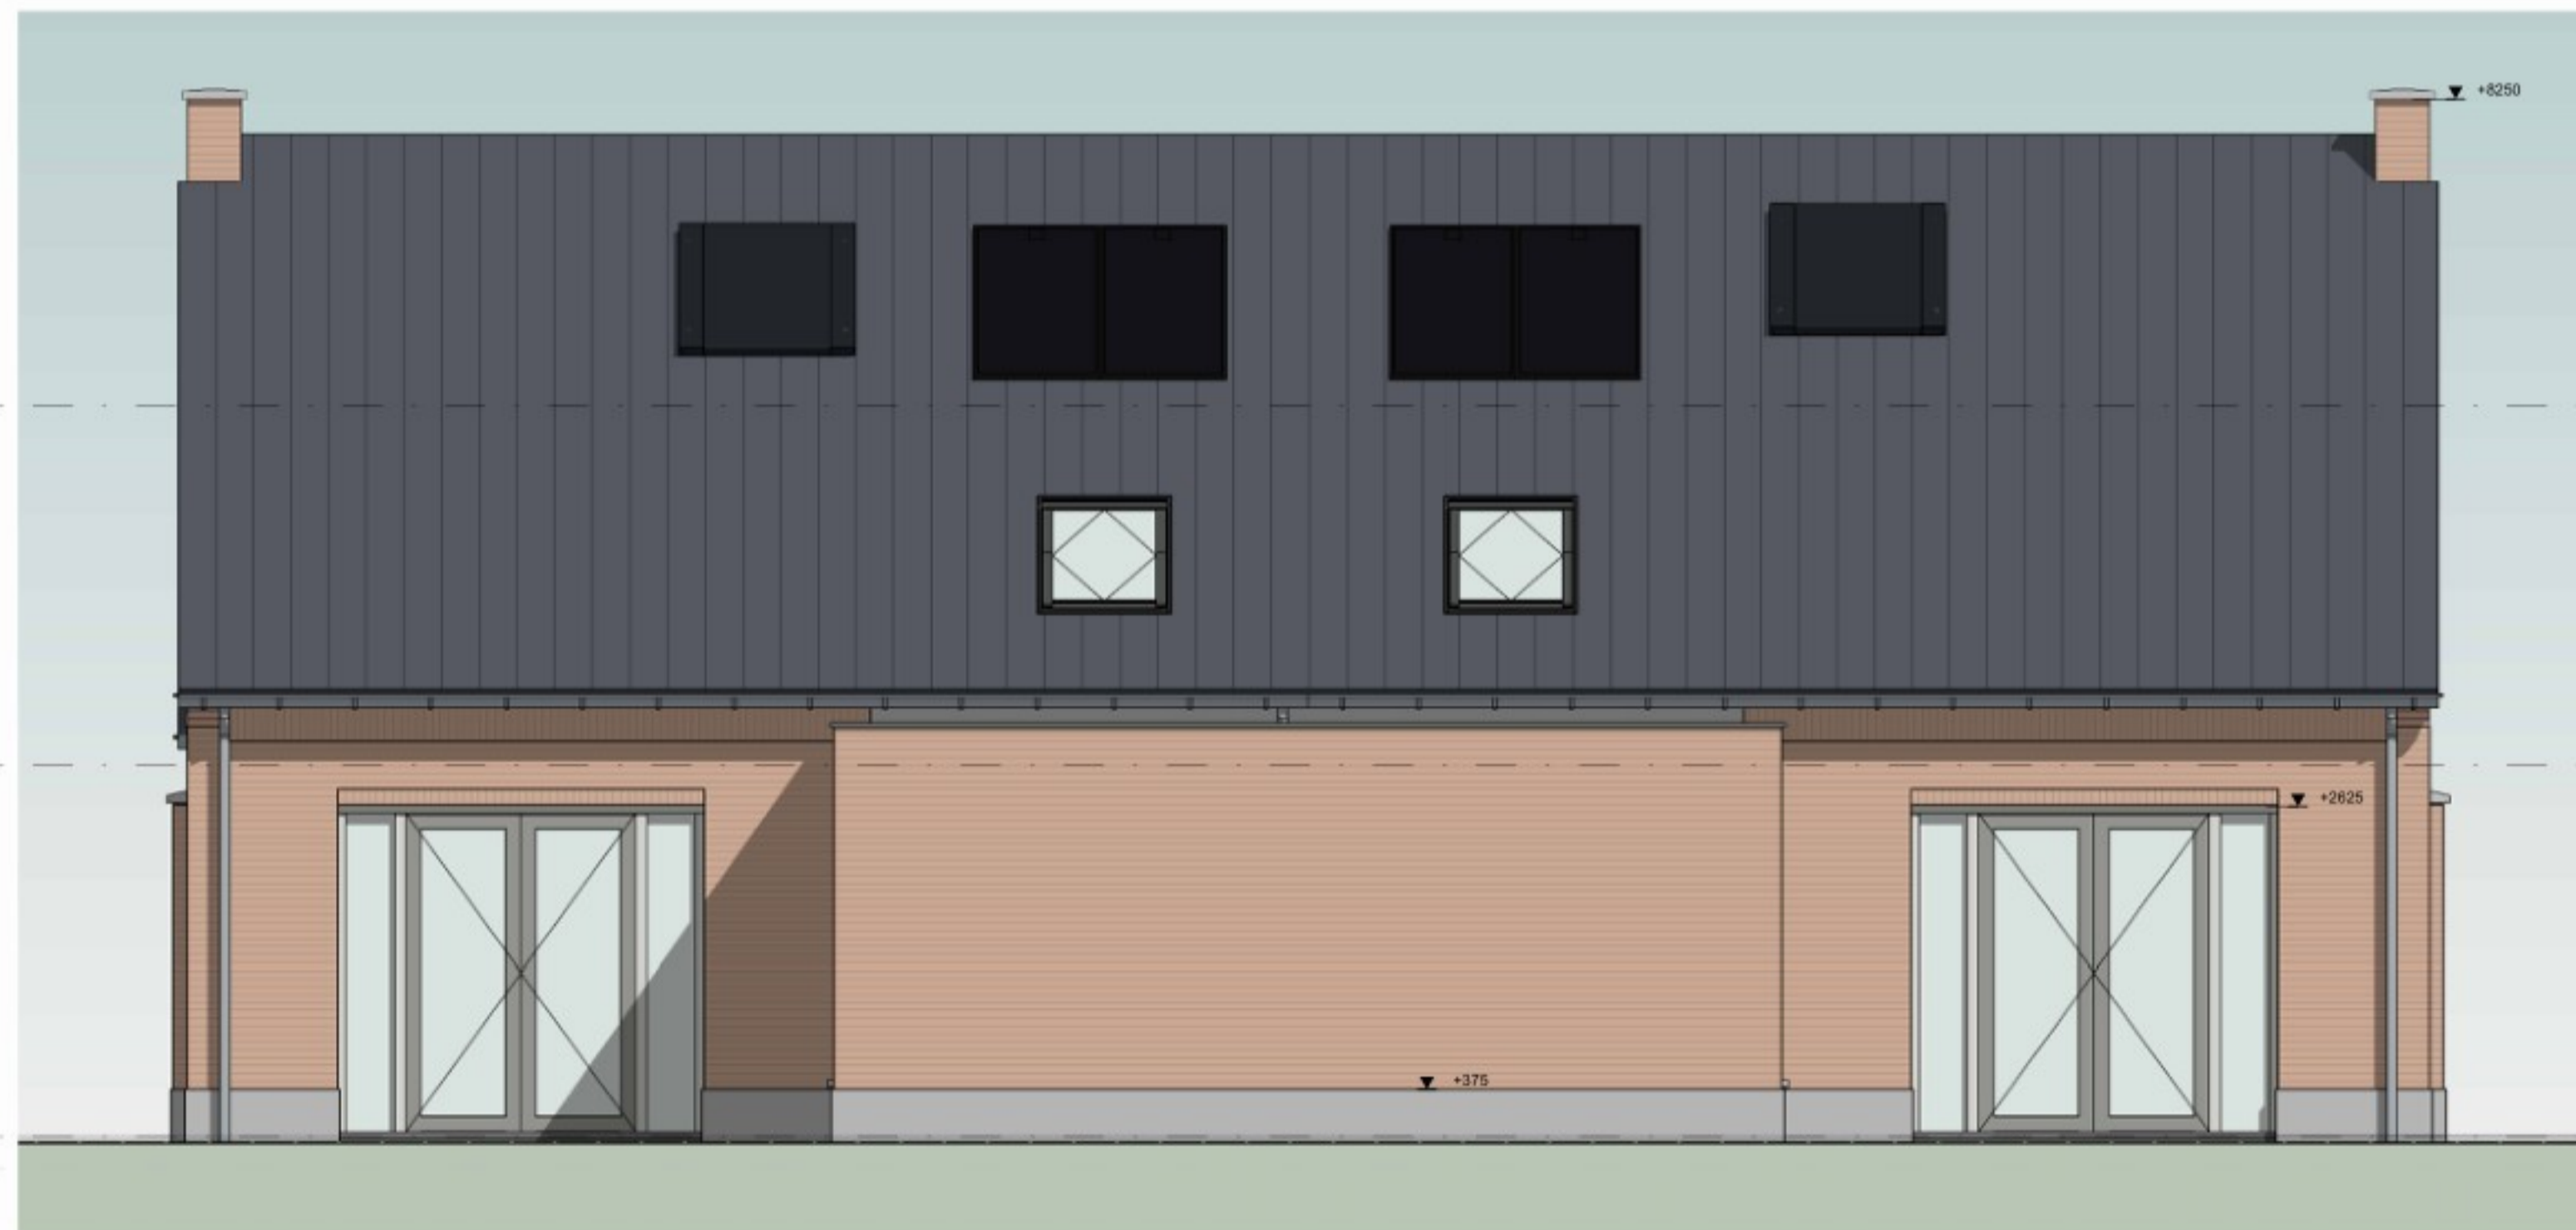

Achtergevel



Linkerzijgevel

- ▼ 02 ZD 5810 +P
- ▼ 01 VD 2960 +P
- ▼ 00 BG 0 +P
- ▲ situatie -50 +P



Bunderstraat 107, 5481 KC SCHIJNDEL  
 Telefoon 073 - 54 92 409  
 E-mail omni@omniarchitecten.nl  
 www.omniarchitecten.nl

Onderwerp:	GEVELS	
Bouwwerk:	12 woningen Molenweg - Monseigneur Berkvensstraat te Liesseel	Bladnr.: DO-E#1112-01
Opdrachtgever:	PM+ VAST Stratumsejdijk 10, Eindhoven	Werknr.: 2325-PMP
Projectarchitect:		Getekend:
Schaal:	1:50	Datum: 13-03-2026
Gewijzigd:		

CONCEPT