




Verblijfsgebied

GO obv gebouwfuncties

GO Overige Gebruiksfunctie

GO Winkelfunctie

| Vierdieping                 | GO nr. | GO opp.        |
|-----------------------------|--------|----------------|
| (none)                      |        |                |
| Not Placed                  |        | Not Placed     |
| 1e Verdieping KB            |        | Redundant Area |
| 2. Bijeenkomstfunctie       |        |                |
| 1e Verdieping KB            | 1.01   | 33.58 m²       |
| 6. Kantoorfunctie           |        |                |
| 1e Verdieping KB            | 1.04   | 16.43 m²       |
| 10. Winkelfunctie           |        |                |
| Begane grond KB             | 0.02   | 17.78 m²       |
| 11. Overige gebruiksfunctie |        |                |
| Begane grond KB             | 0.01   | 172.15 m²      |
| 1e Verdieping KB            | 1.03   | 16.54 m²       |
| 1e Verdieping KB            | 1.02   | 99.44 m²       |
| Totaal Brutovloerooppervlak |        | 355.92 m²      |

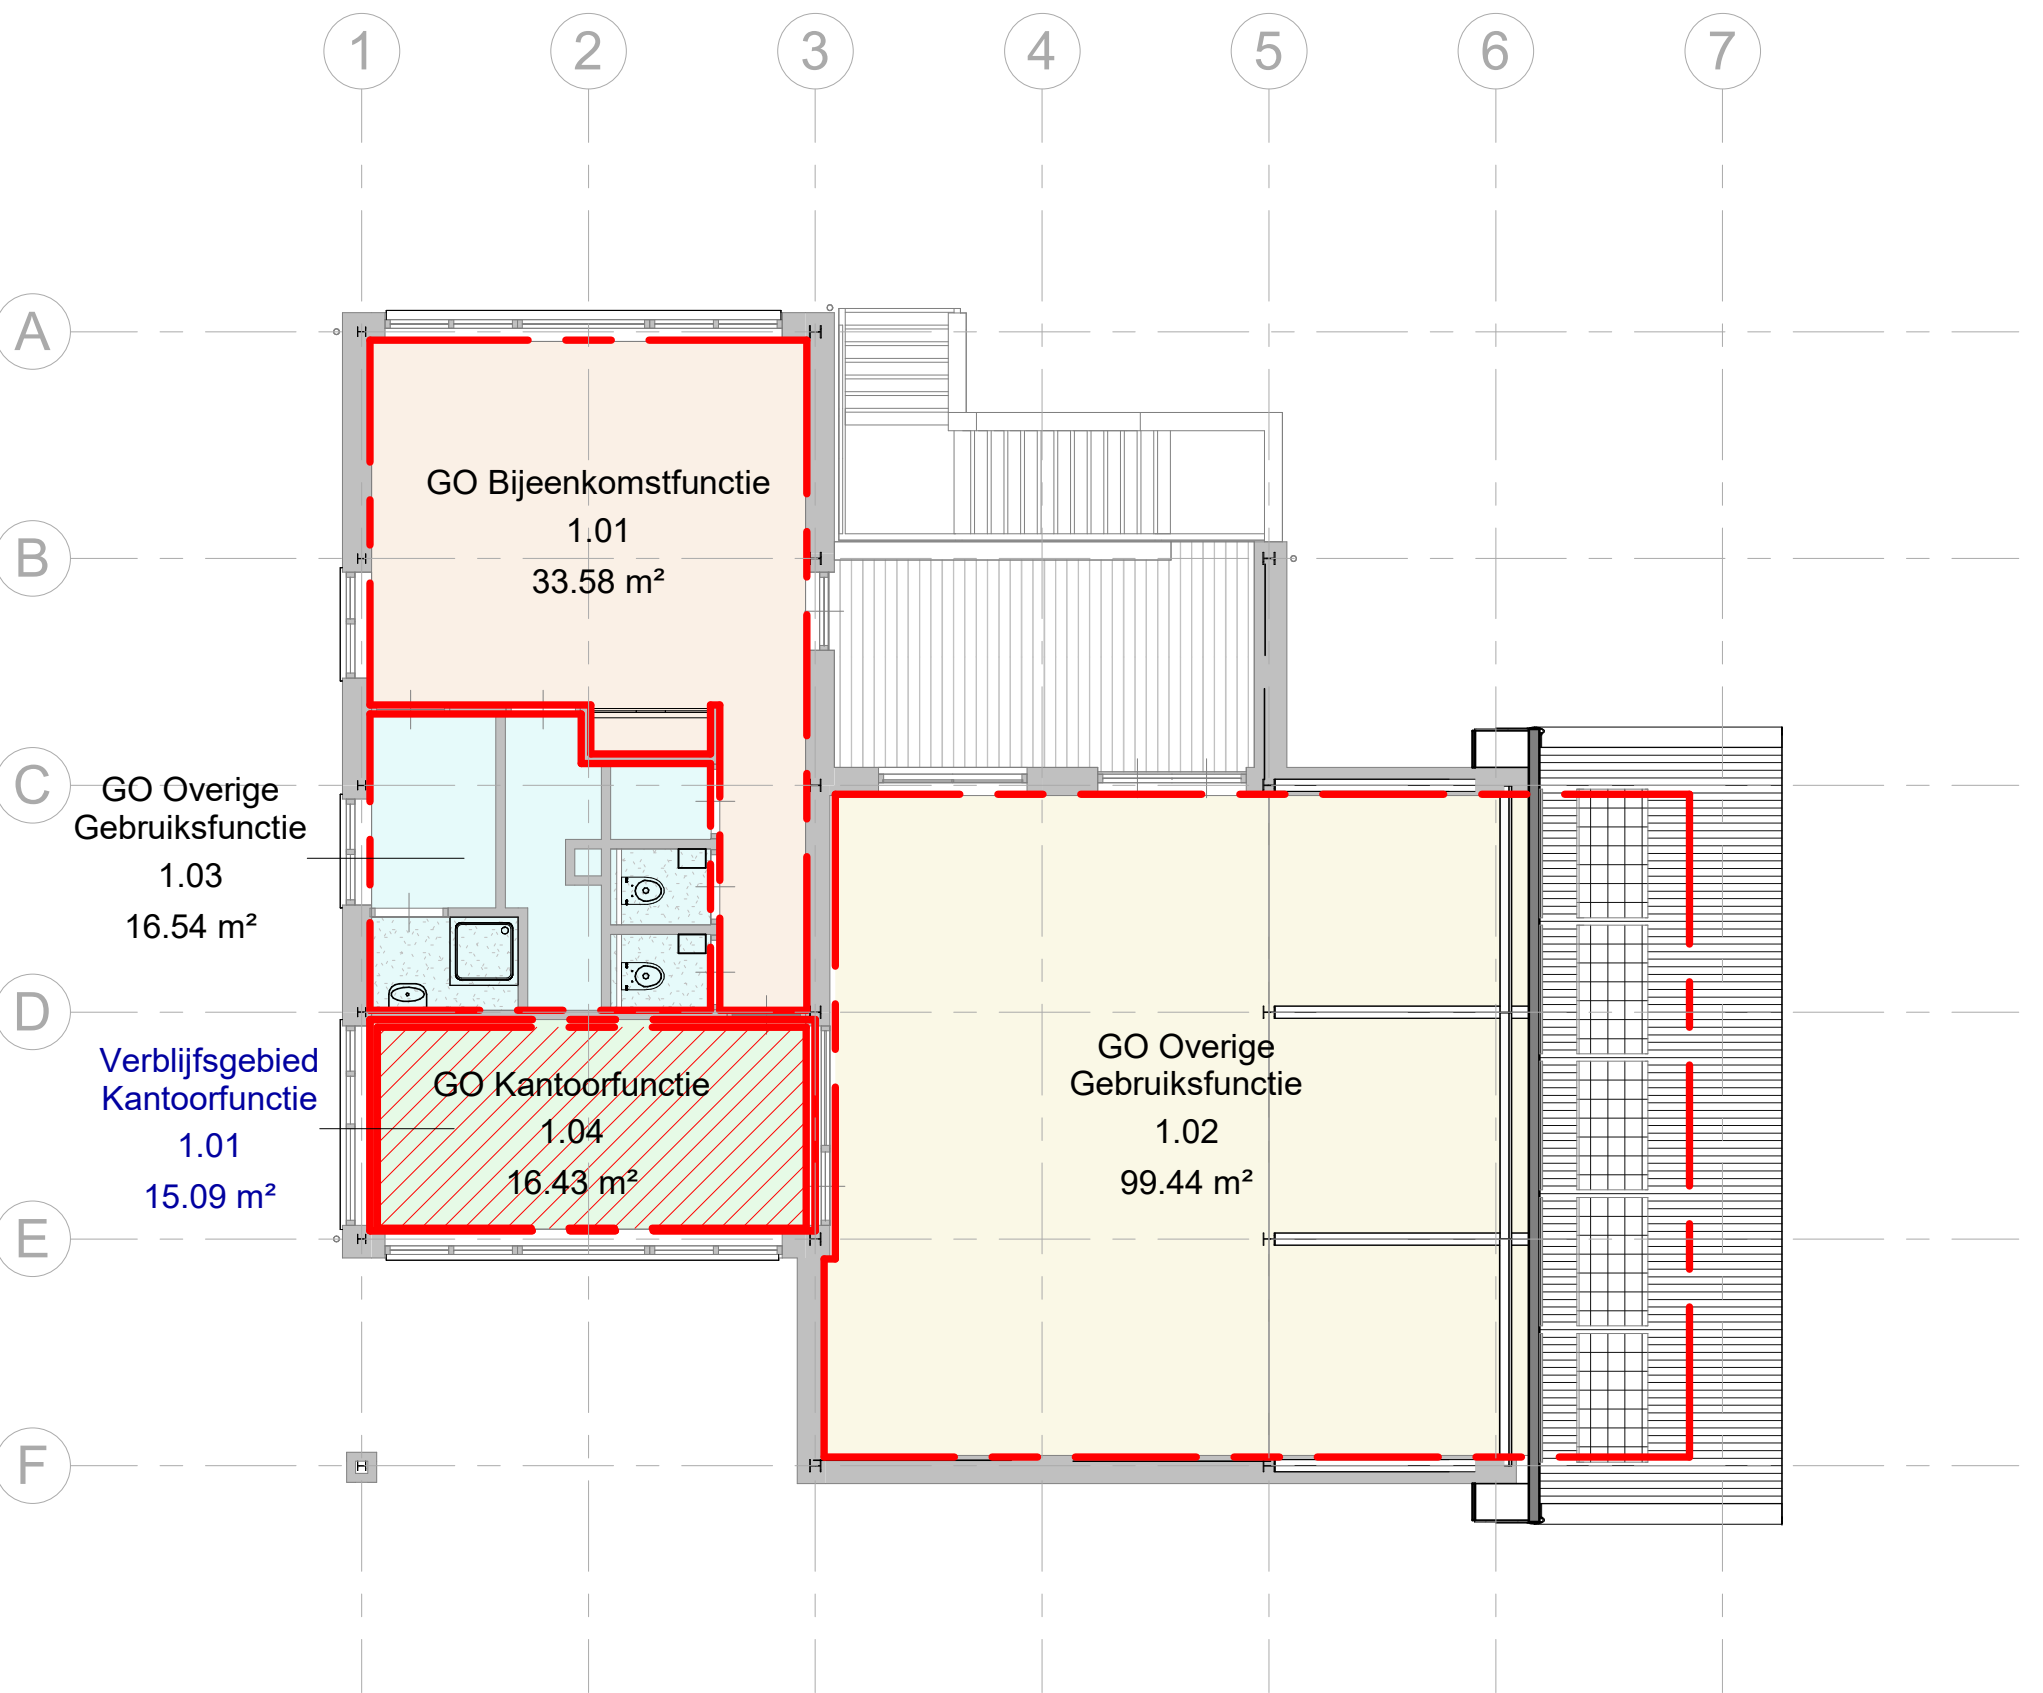

Verblijfsgebied

GO obv gebouwfuncties

Area

GO Bijeenkomstfunctie

GO Kantoorfunctie

GO Overige Gebruiksfunctie

|        |              |               |             |            |
|--------|--------------|---------------|-------------|------------|
| 02     | DO Concept   | JEU           | MSM         | 30-06-2023 |
| 03     | DO Concept   | JEU           | MSM         | 26-01-2024 |
| 04     | DO Concept   | PvdG          | MSM         | 18-04-2024 |
| 2.0    | DO           | PvdG          | MSM         | 17-07-2024 |
| Versie | Omschrijving | Gecontroleerd | Vrijgegeven | Datum      |

**Opdrachtgever**  
X Gemeente  
X Amsterdam  
X

Contact  
Gemeente Amsterdam

**Projectbureau**  


**Architect**  


**Project**  
Stadsboerderij De Uylenburg-Bouwkundig  
Projectnummer : 30104667  
Fase : DO

Contact  
Meint Smith  
Beveiligingscategorie:  
AS2 - Internal

Onderwerp : **GO-KB**

Geocode 0 <x> km - <y> km

Schaal : 1 : 100  
Contractnummer: -

Bladformaat : A1  
Blad :

Status:  
Definitief Ontwerp

Getekend:  
Author

Tekeningnummer:  
**DASB-AR-DRW-DO-9004**

Versie:  
**2.0**

