


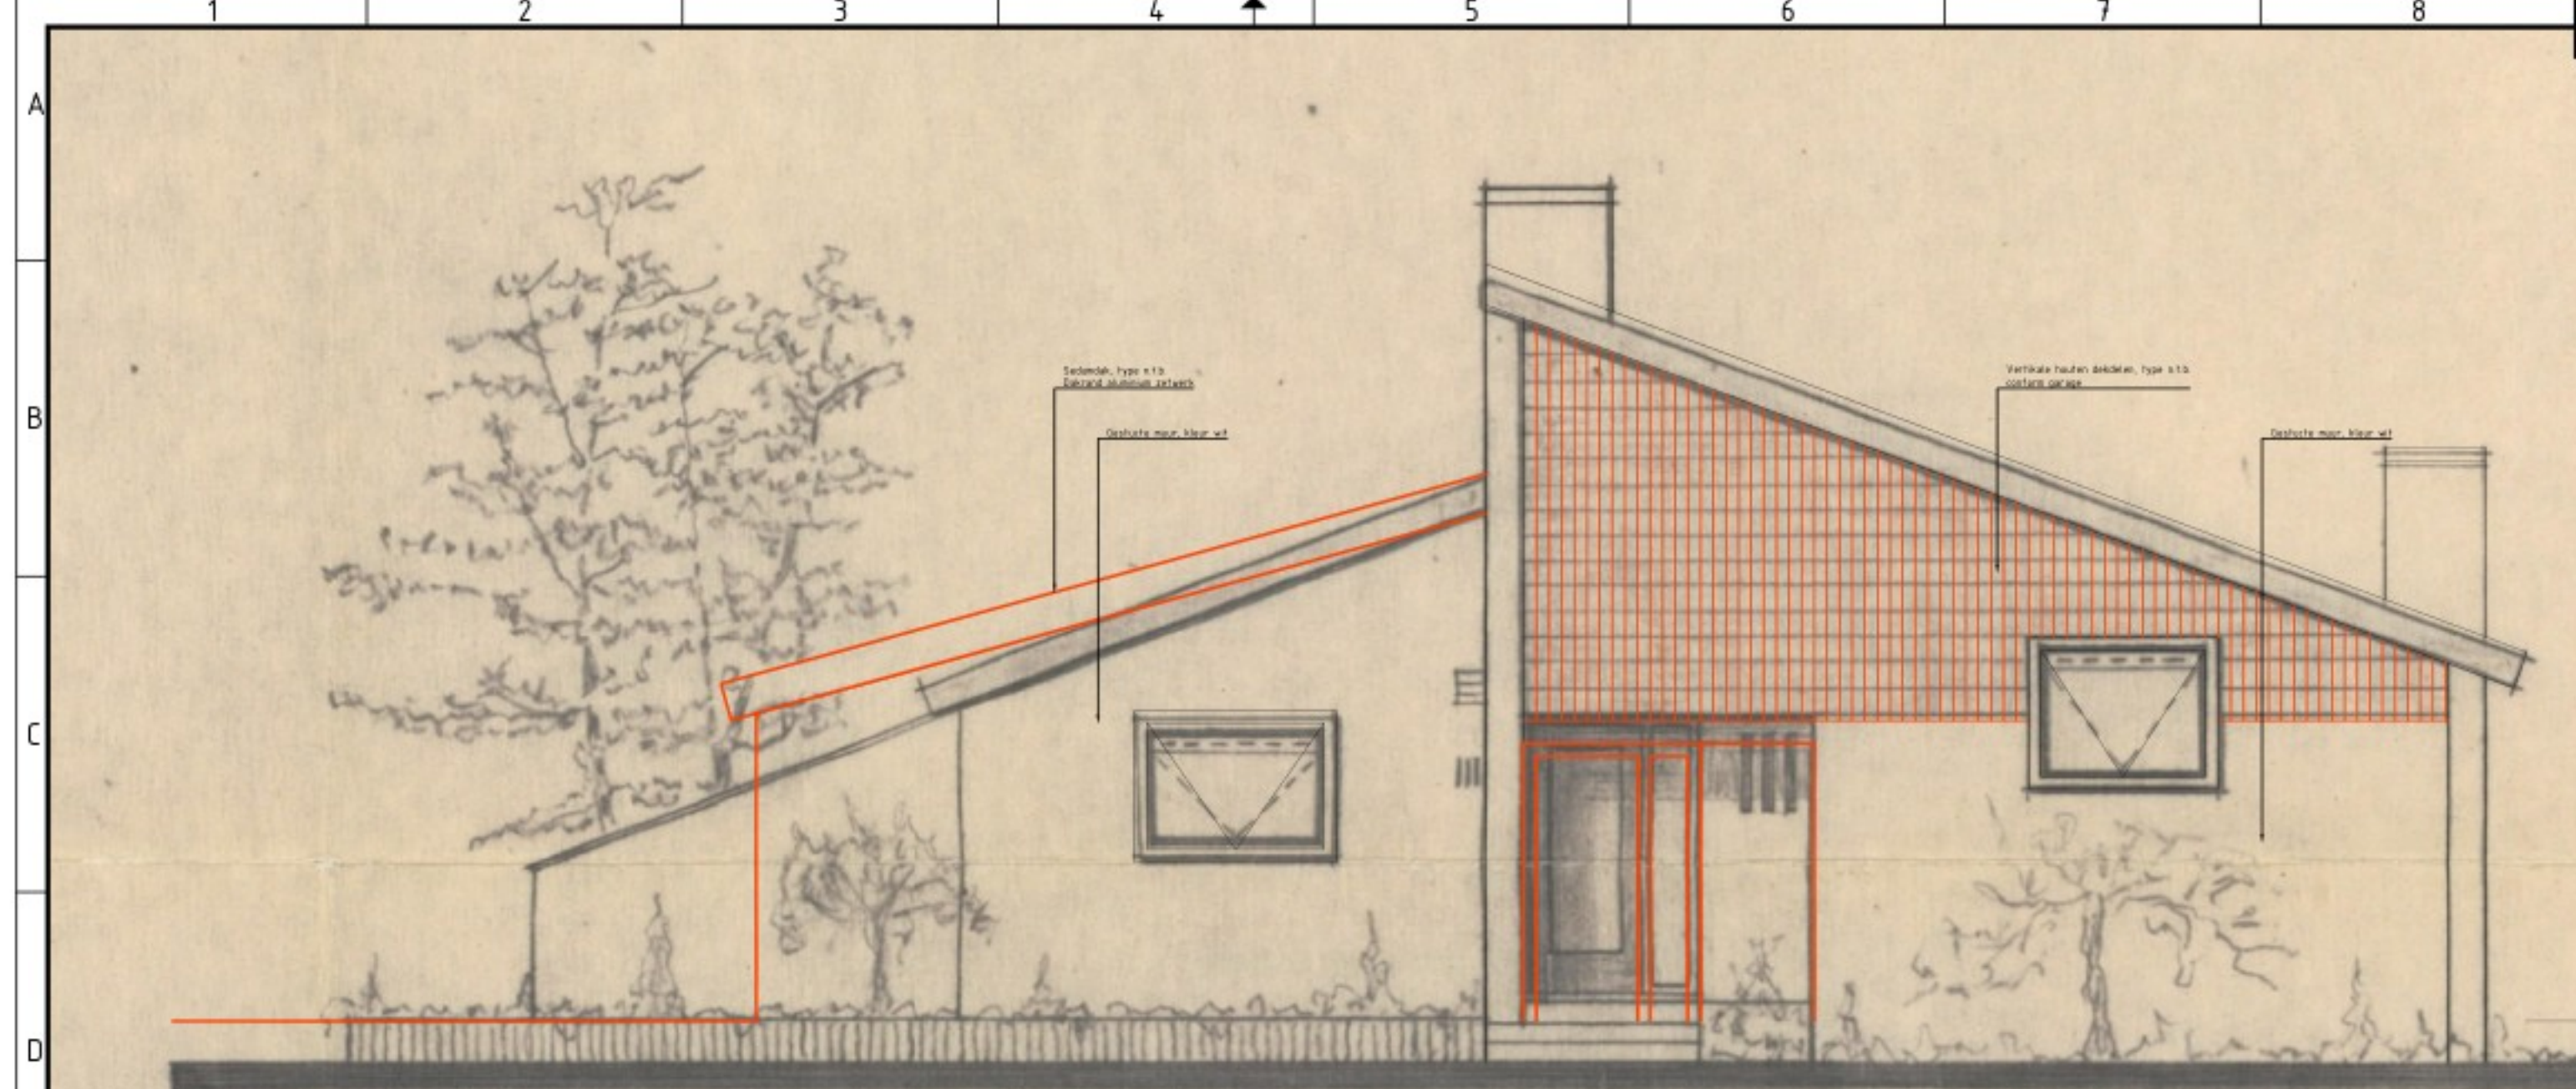


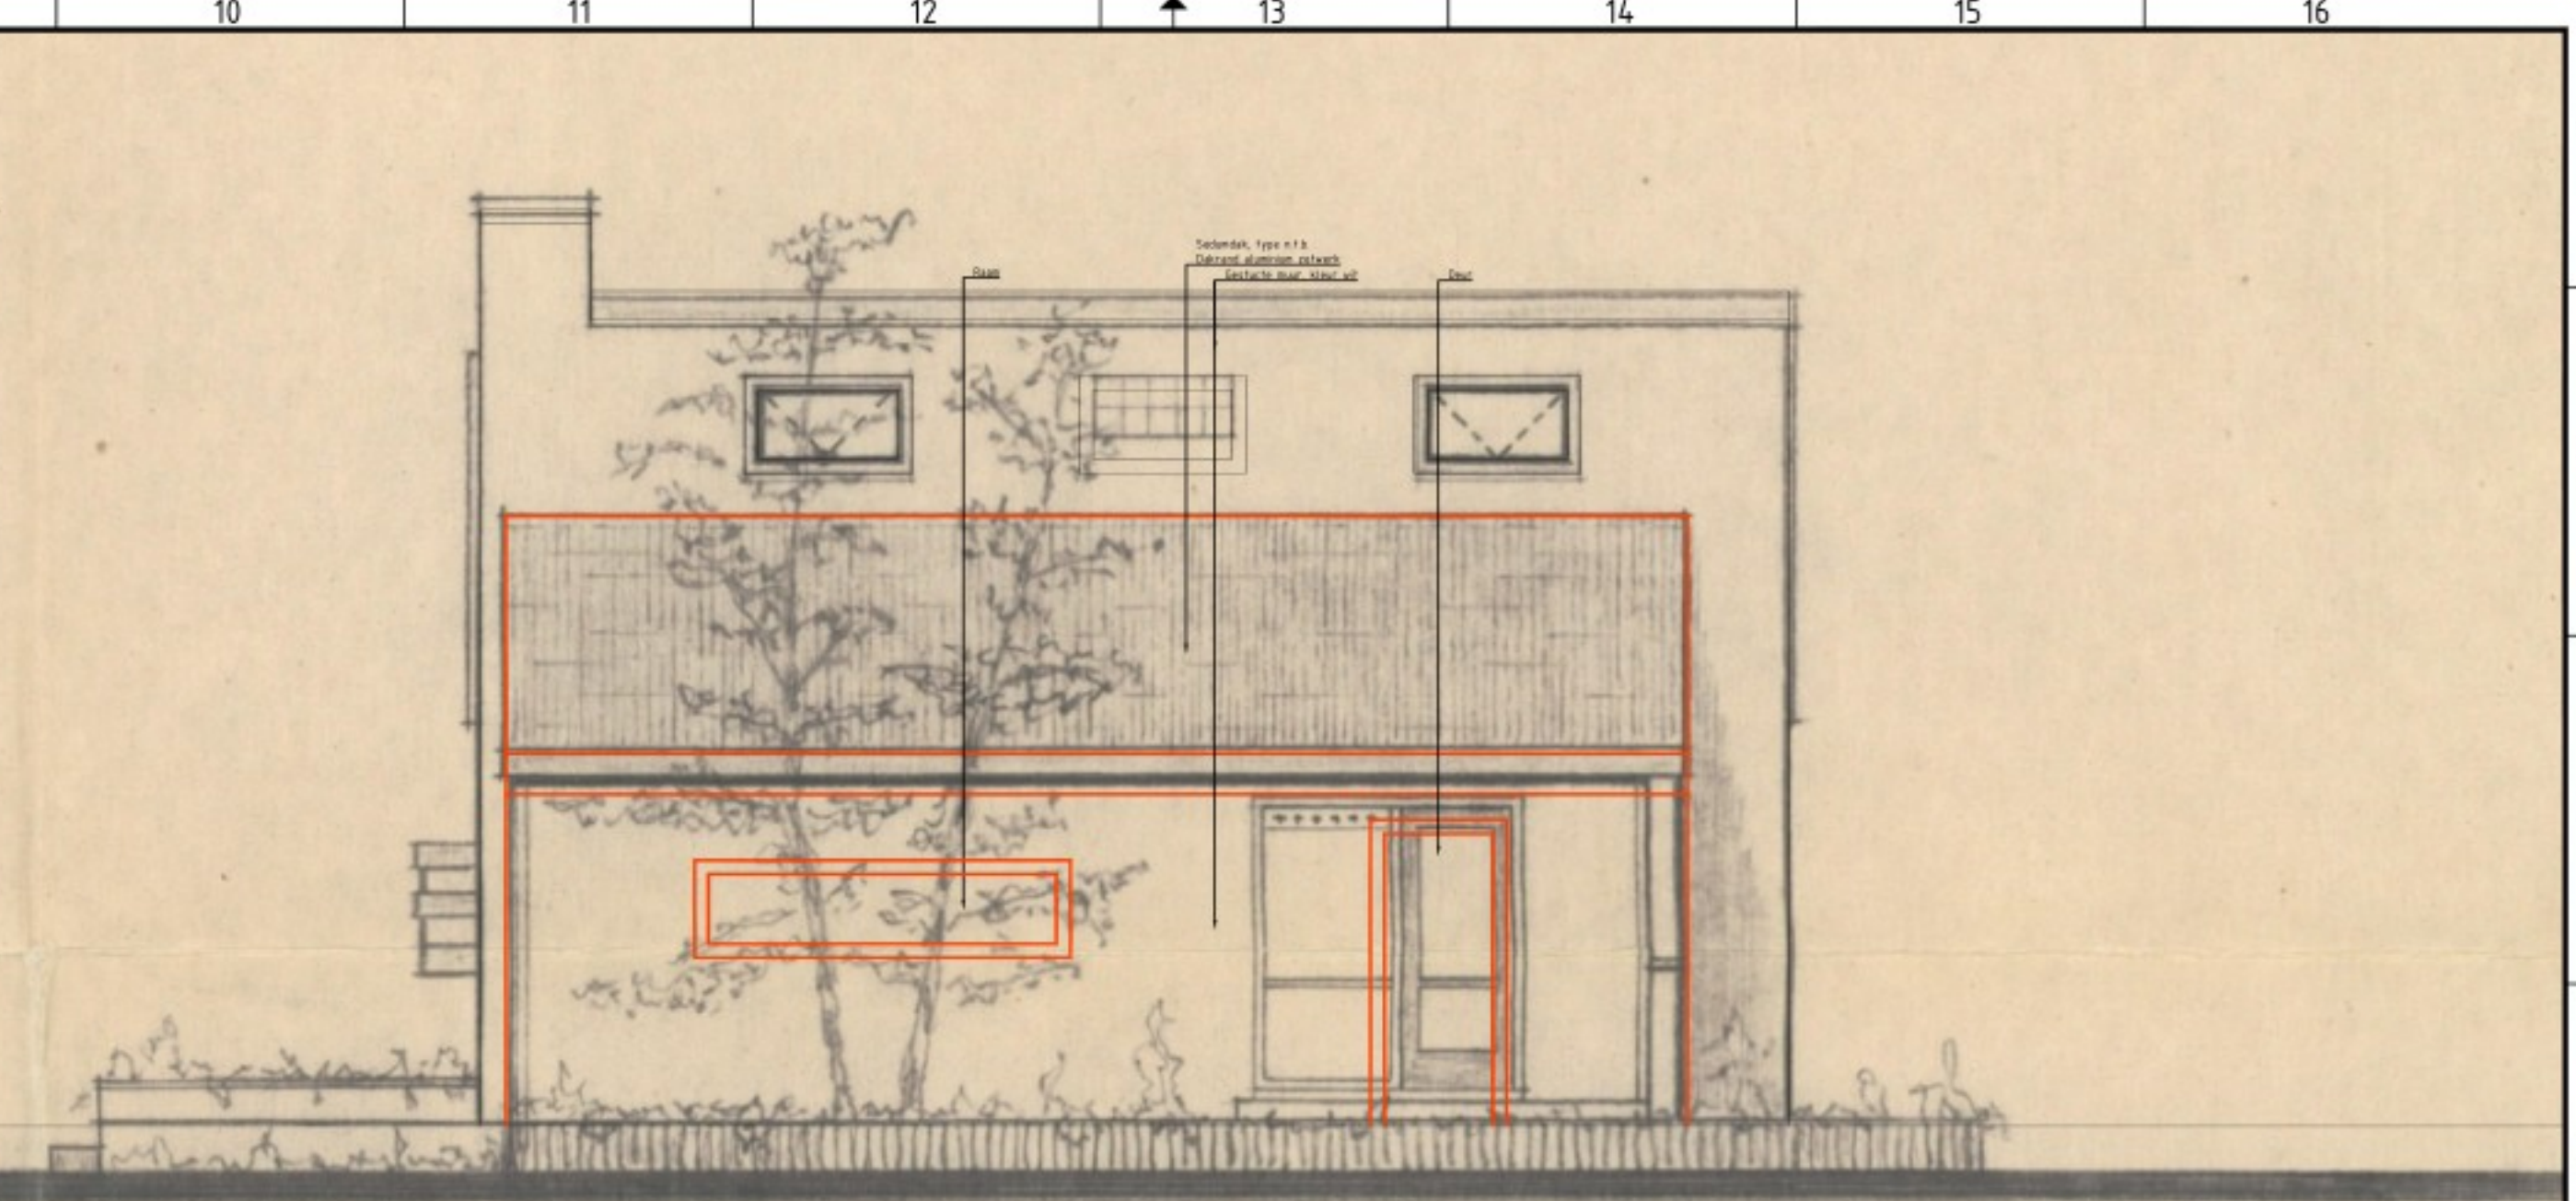

Voorgevel.

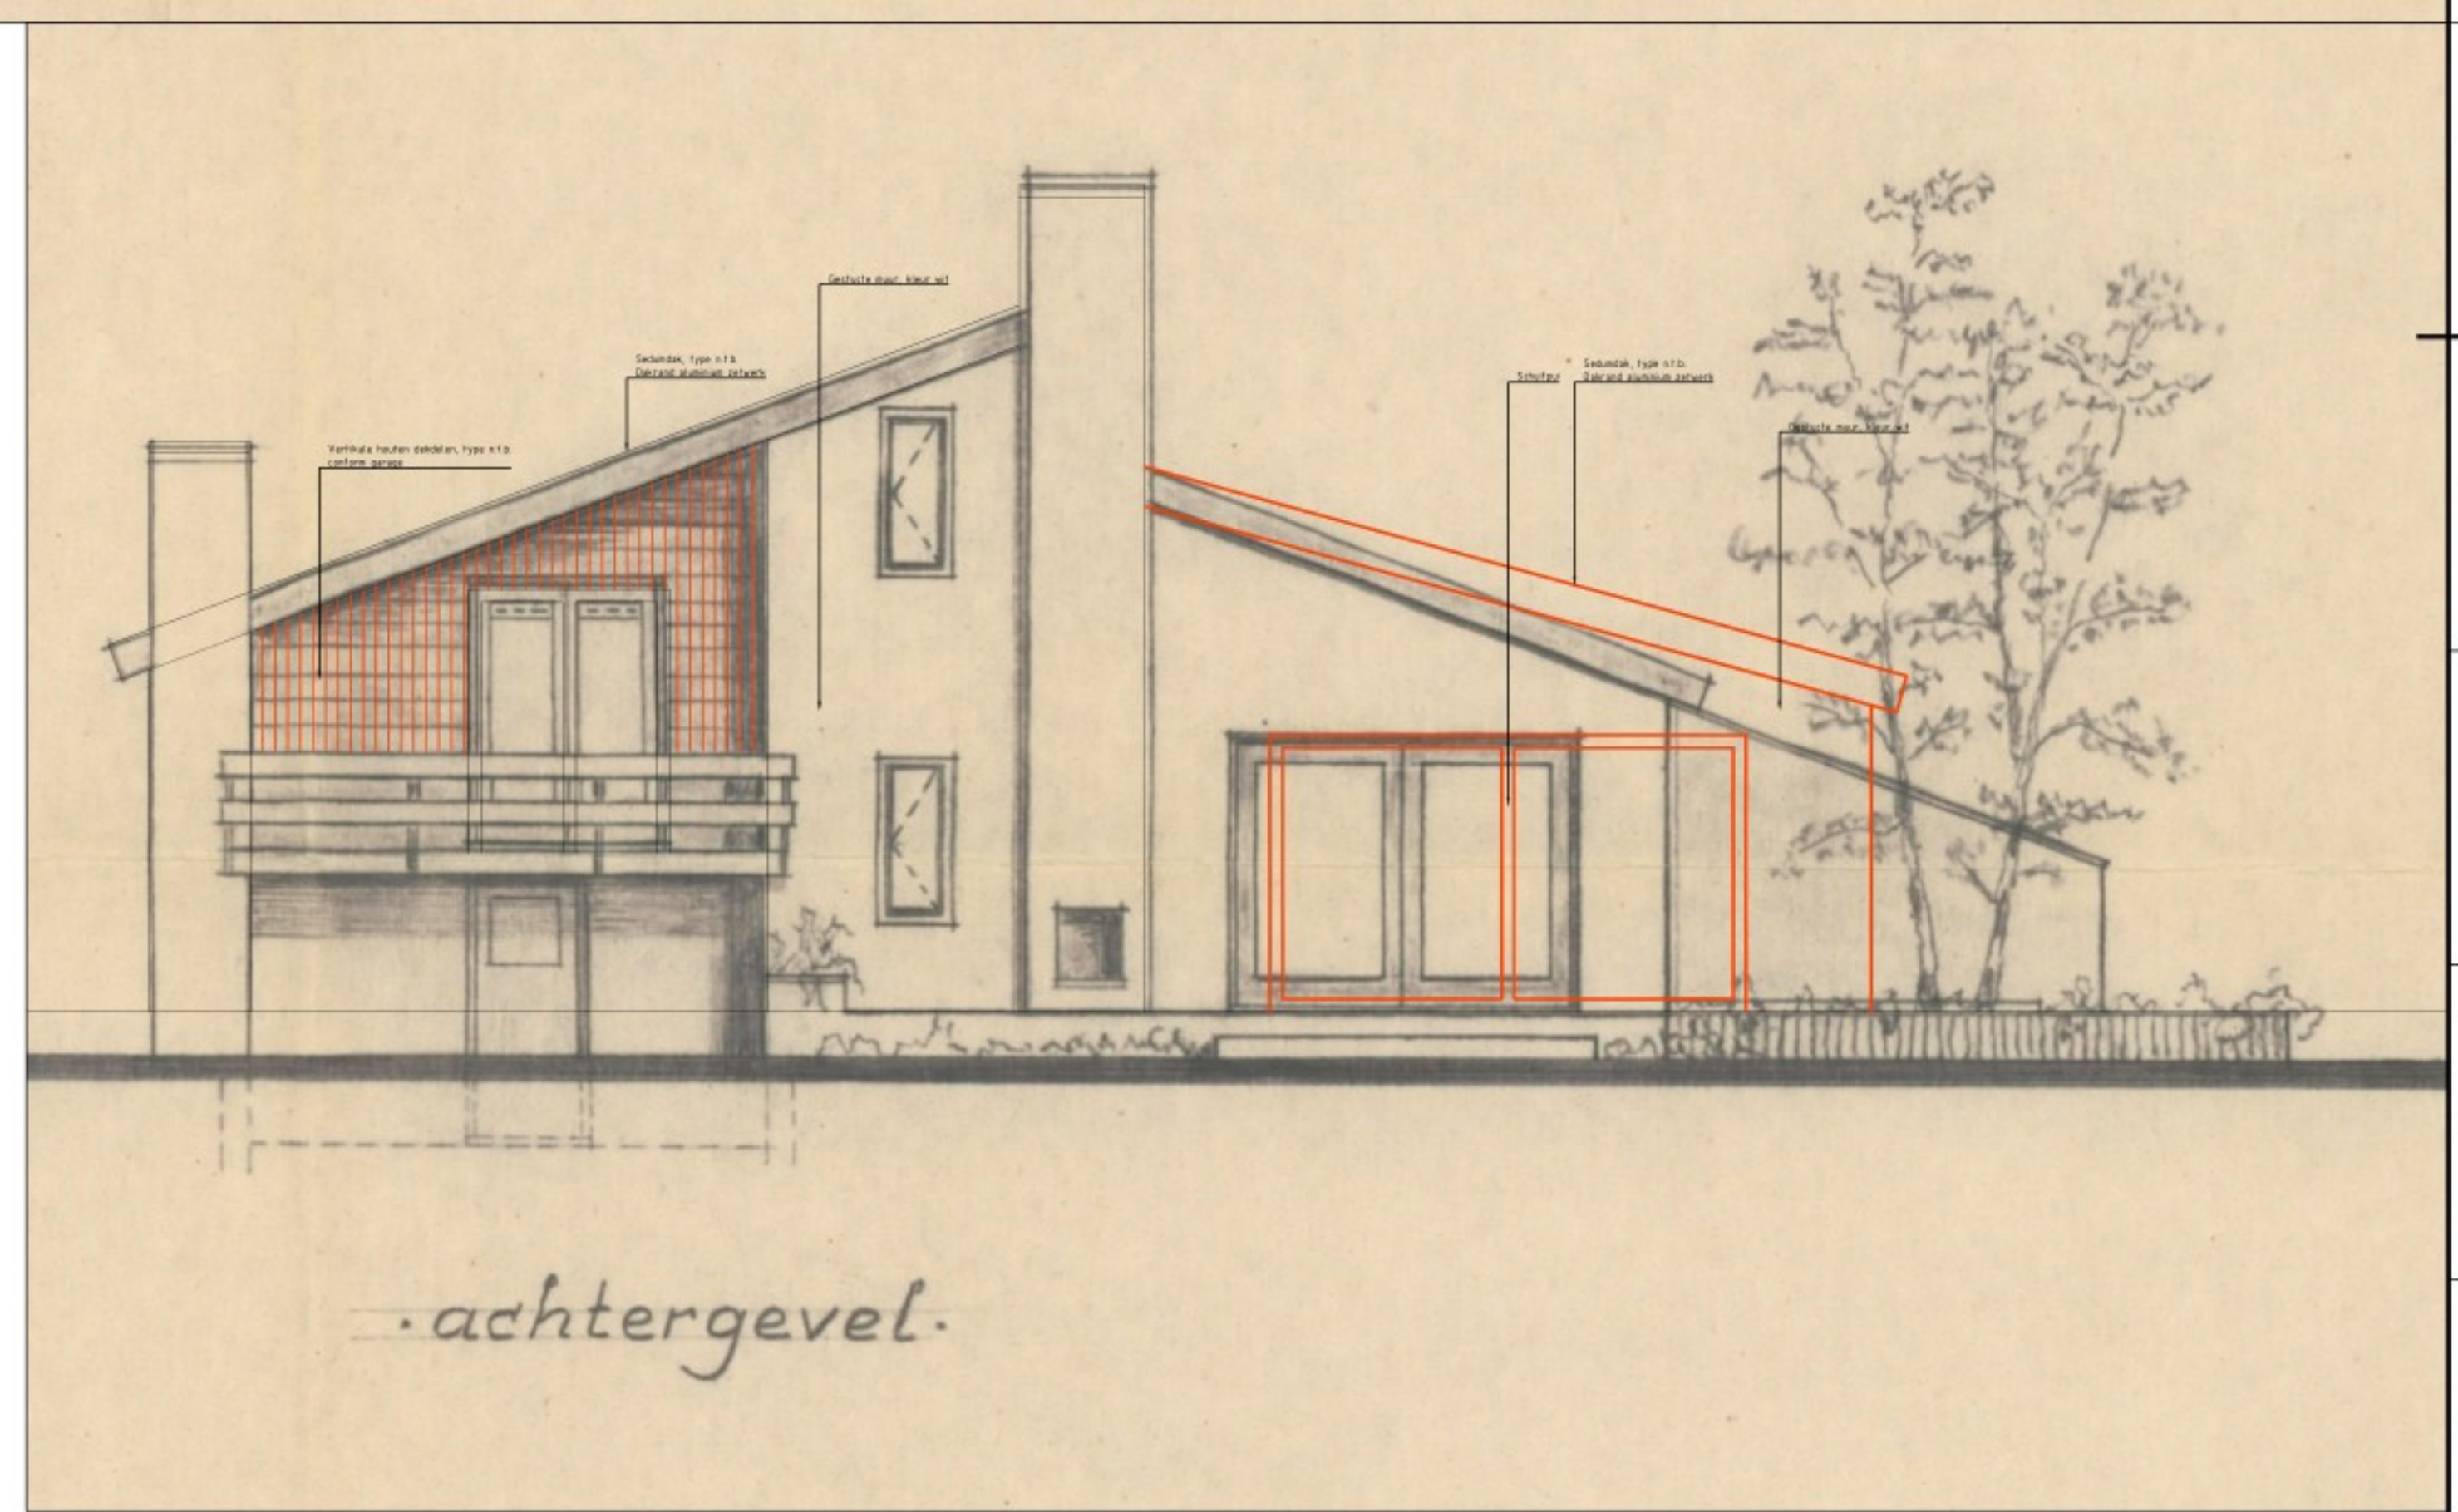

linker zijgevel.

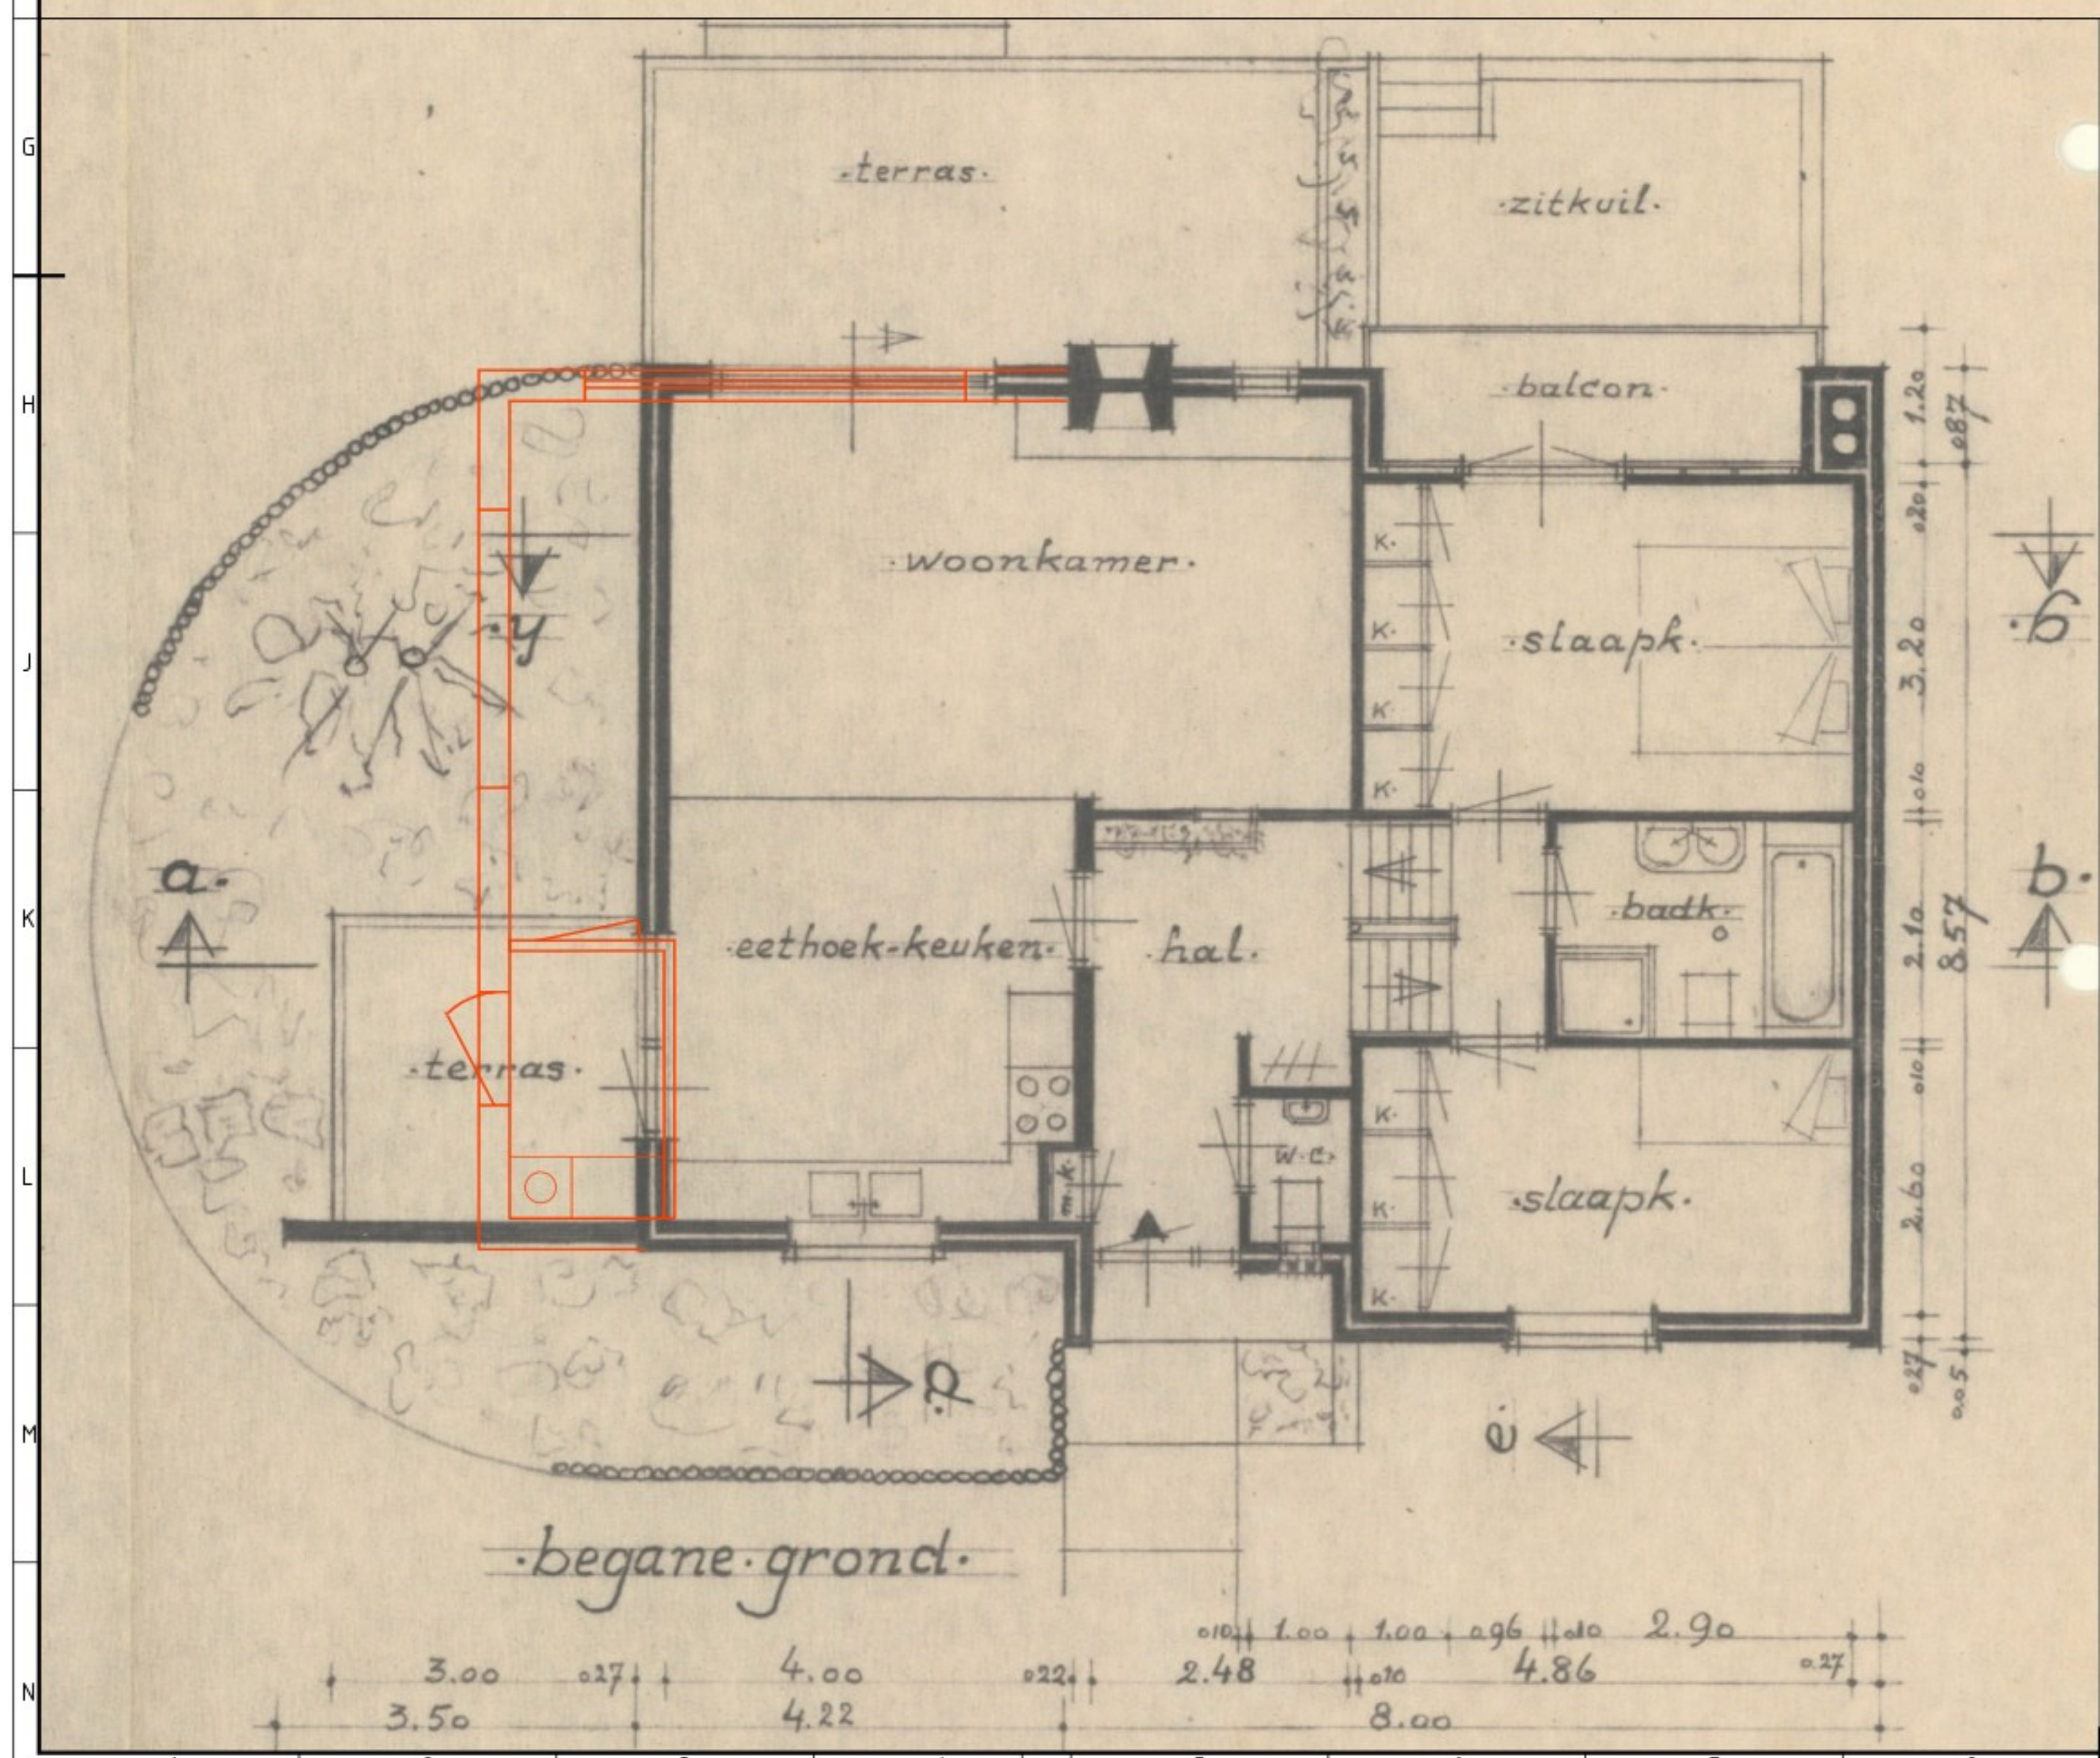

achtergevel.