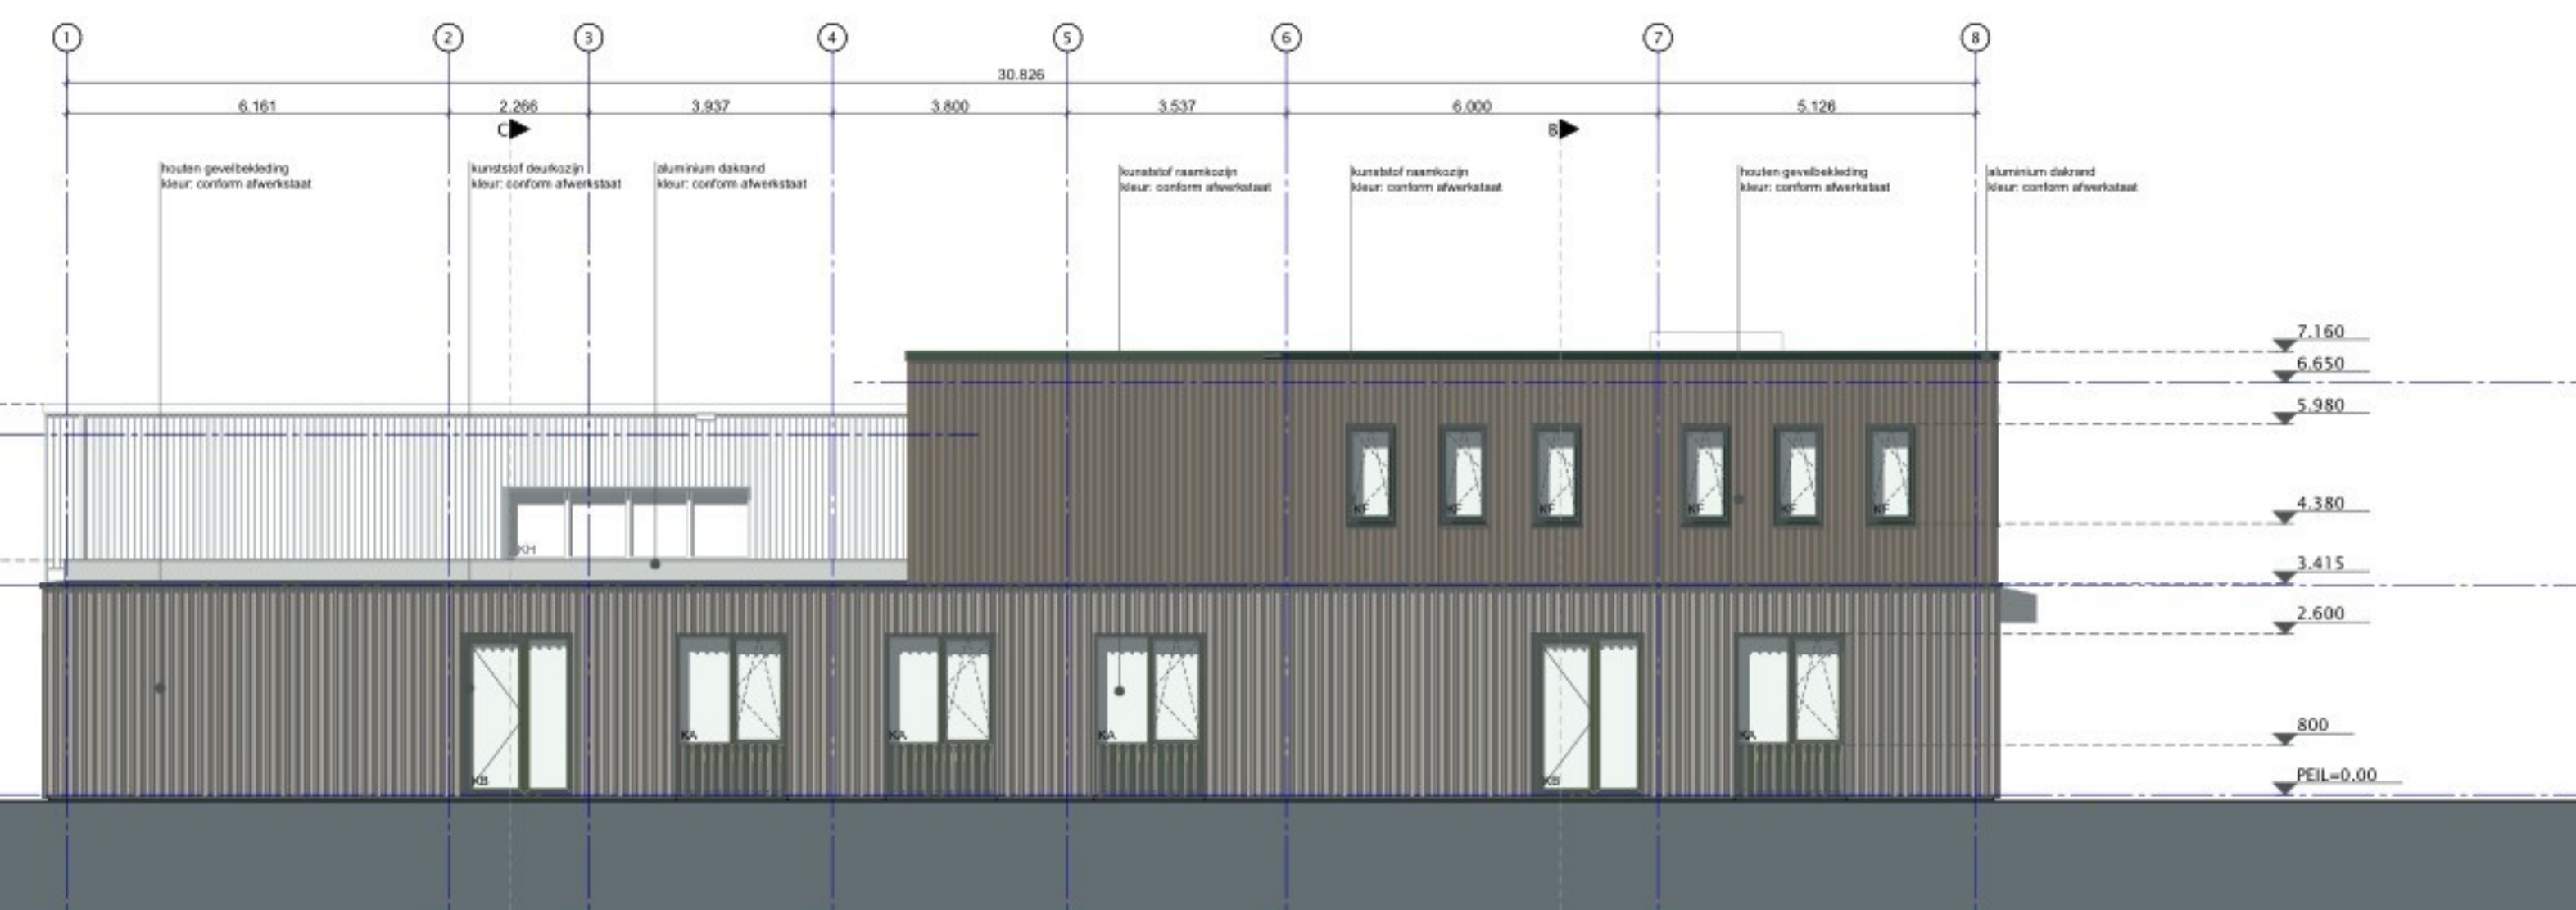


**NOORDGEVEL****ZUIDGEVEL**

- Brandveiligheid
 - Gebouwe voorzien van BMI (niet automatisch) en OAI
 - BMI koppelingen aan BMI en de Waag
 - De aangegeven brandveiligheidsklassen, vloeren, trappen en/of hellingslatten in de bouwbesluitlijsten mogen gedurende het aangegeven aantal minuten niet bezwijken. Het geldt hiervoor dat de maximale wettelijke brandveiligheidsklasse overeenstemt met de werkelijke brandveiligheidsklasse.
 - Alle deuren bestemd voor ontruiming moeten door een lichte druk of met een ontspanningsmechanisme dat voldoet aan de NEN-EN 179 of aan de NEN-EN 1125 te openen zijn.
 - Vaststaande conform de bouwbesluit BBL artikel 4:120 van de wet leden 1 en 2 zijn op dit bouwwerk van toepassing:
 - De samenvatting ruitjes voorzien worden van wand- en vloergetuigwerk
 - De vloergetuig worden voorzien van bescherming tegen ratten en muizen d.m.v. vulstatische roosters
 - Constructieve gegevens ter indicatie, definitieve profiellengtes en oppervlakte constructie
 - Ter plaatse van meubilair in gang, foyer en vakkeggers wanden voorzien van voldoende achterhoofd ter beveiliging

	aluminium		kalkzandsteen
	beton gewapend		staal
	beton pufab		multiplex
	betonsteen		stuwerk
	cementstuktuur		metal stude ² -wand
	gipsstraal		
	hardhout		
	naadhout		
	isolatie		
	kelder- / begane grondvloer		
	buitengevel		
	dak		

(Rc. min. 3,7 m2/kW)
(Rc. min. 4,7 m2/kW)
(Rc. min. 6,3 m2/kW)

WANDOPBOUW MS-WANDEN:

- Alle niet nader genoemde MS-wanden:
- type 25 Hf72,50 2,2 x x Hbabe beplating
- 1-er plaat van het 1,5 verdieping type 100
- type 25 Hf72,50 2,2 x x Hbabe beplating
- 1-er plaat van het 1-er verdieping type 100
- type 25 Hf72,50 2,2 x x Glasroc G beplating: opgebouwd uit C-SM profielen
- type 25 Hf72,50 2,2 x x Glasroc H beplating: opgebouwd uit C-SM profielen
- type 25 Hf72,50 2,2 x x Glasroc H beplating: opgebouwd uit C-SM profielen
- type 100 Hf72,50 2,2 x x Glasroc H beplating: opgebouwd uit C-SM profielen

	spreekwubluister Sg
	brandstangspjel 30m - lange 30 meter - wijd 25 meter (30x2/3 = 5)
	rookmelder
	handbrandmelder
	vluchtweegaanduiding vluchting
	vluchtweegaanduiding nooduitgang
	afsluipbelyning
	30 min. brandwerende en zaksluitende deur
	60 min. brandwerende en zaksluitende deur
	WBD90-30 brandwerendheid 30 min WBD90.
	WBD90-60 brandwerendheid 60 min WBD90.
	30s - koudde rookschending uitvoeren als Sa scheiding



definitief

WATEN IN MILLIMETERS, TENZIJ ANDERS AANGEGEVEN

Gezondheidscentrum

Onderwerp
geveelaanzichten

Projectnummer 20240551	Tekeningnummer 506	Vanaf 24-07-2026	Ontwerplocatie Definitief ontwerp	Contractnummer
Staat 1:100	Schaal	Formaat A1	Kariker Verlo	Getekend Verlo