


drs B-B'

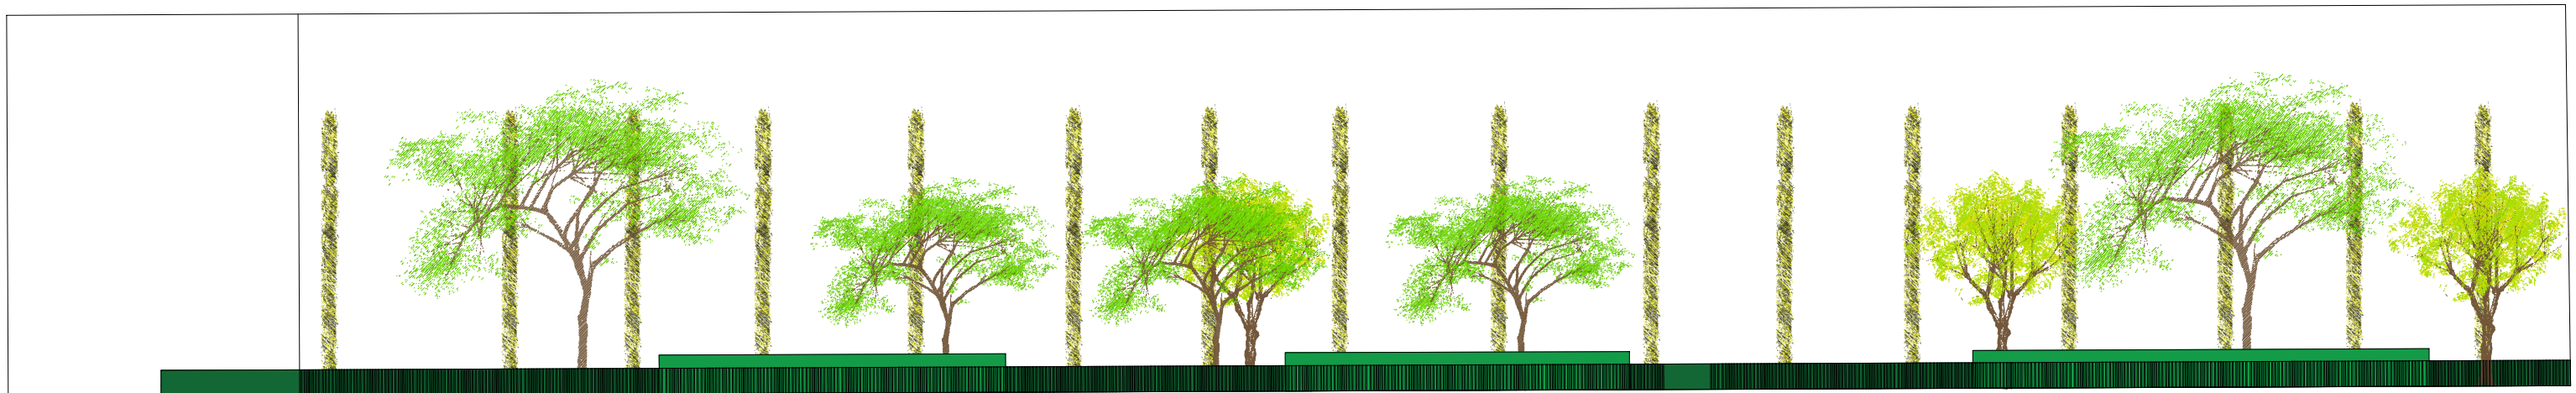

drs A-A'

Diekman landschapsarchitecten

datum: 13.12.2023

schaal: 1:200

project: Marius Bauerplantsoen

onderwerp: concept DO doorsneden

tekening nummer: concept DO-01

formaat: A3

Tussen de Bogen 60 1013 JB Amsterdam