


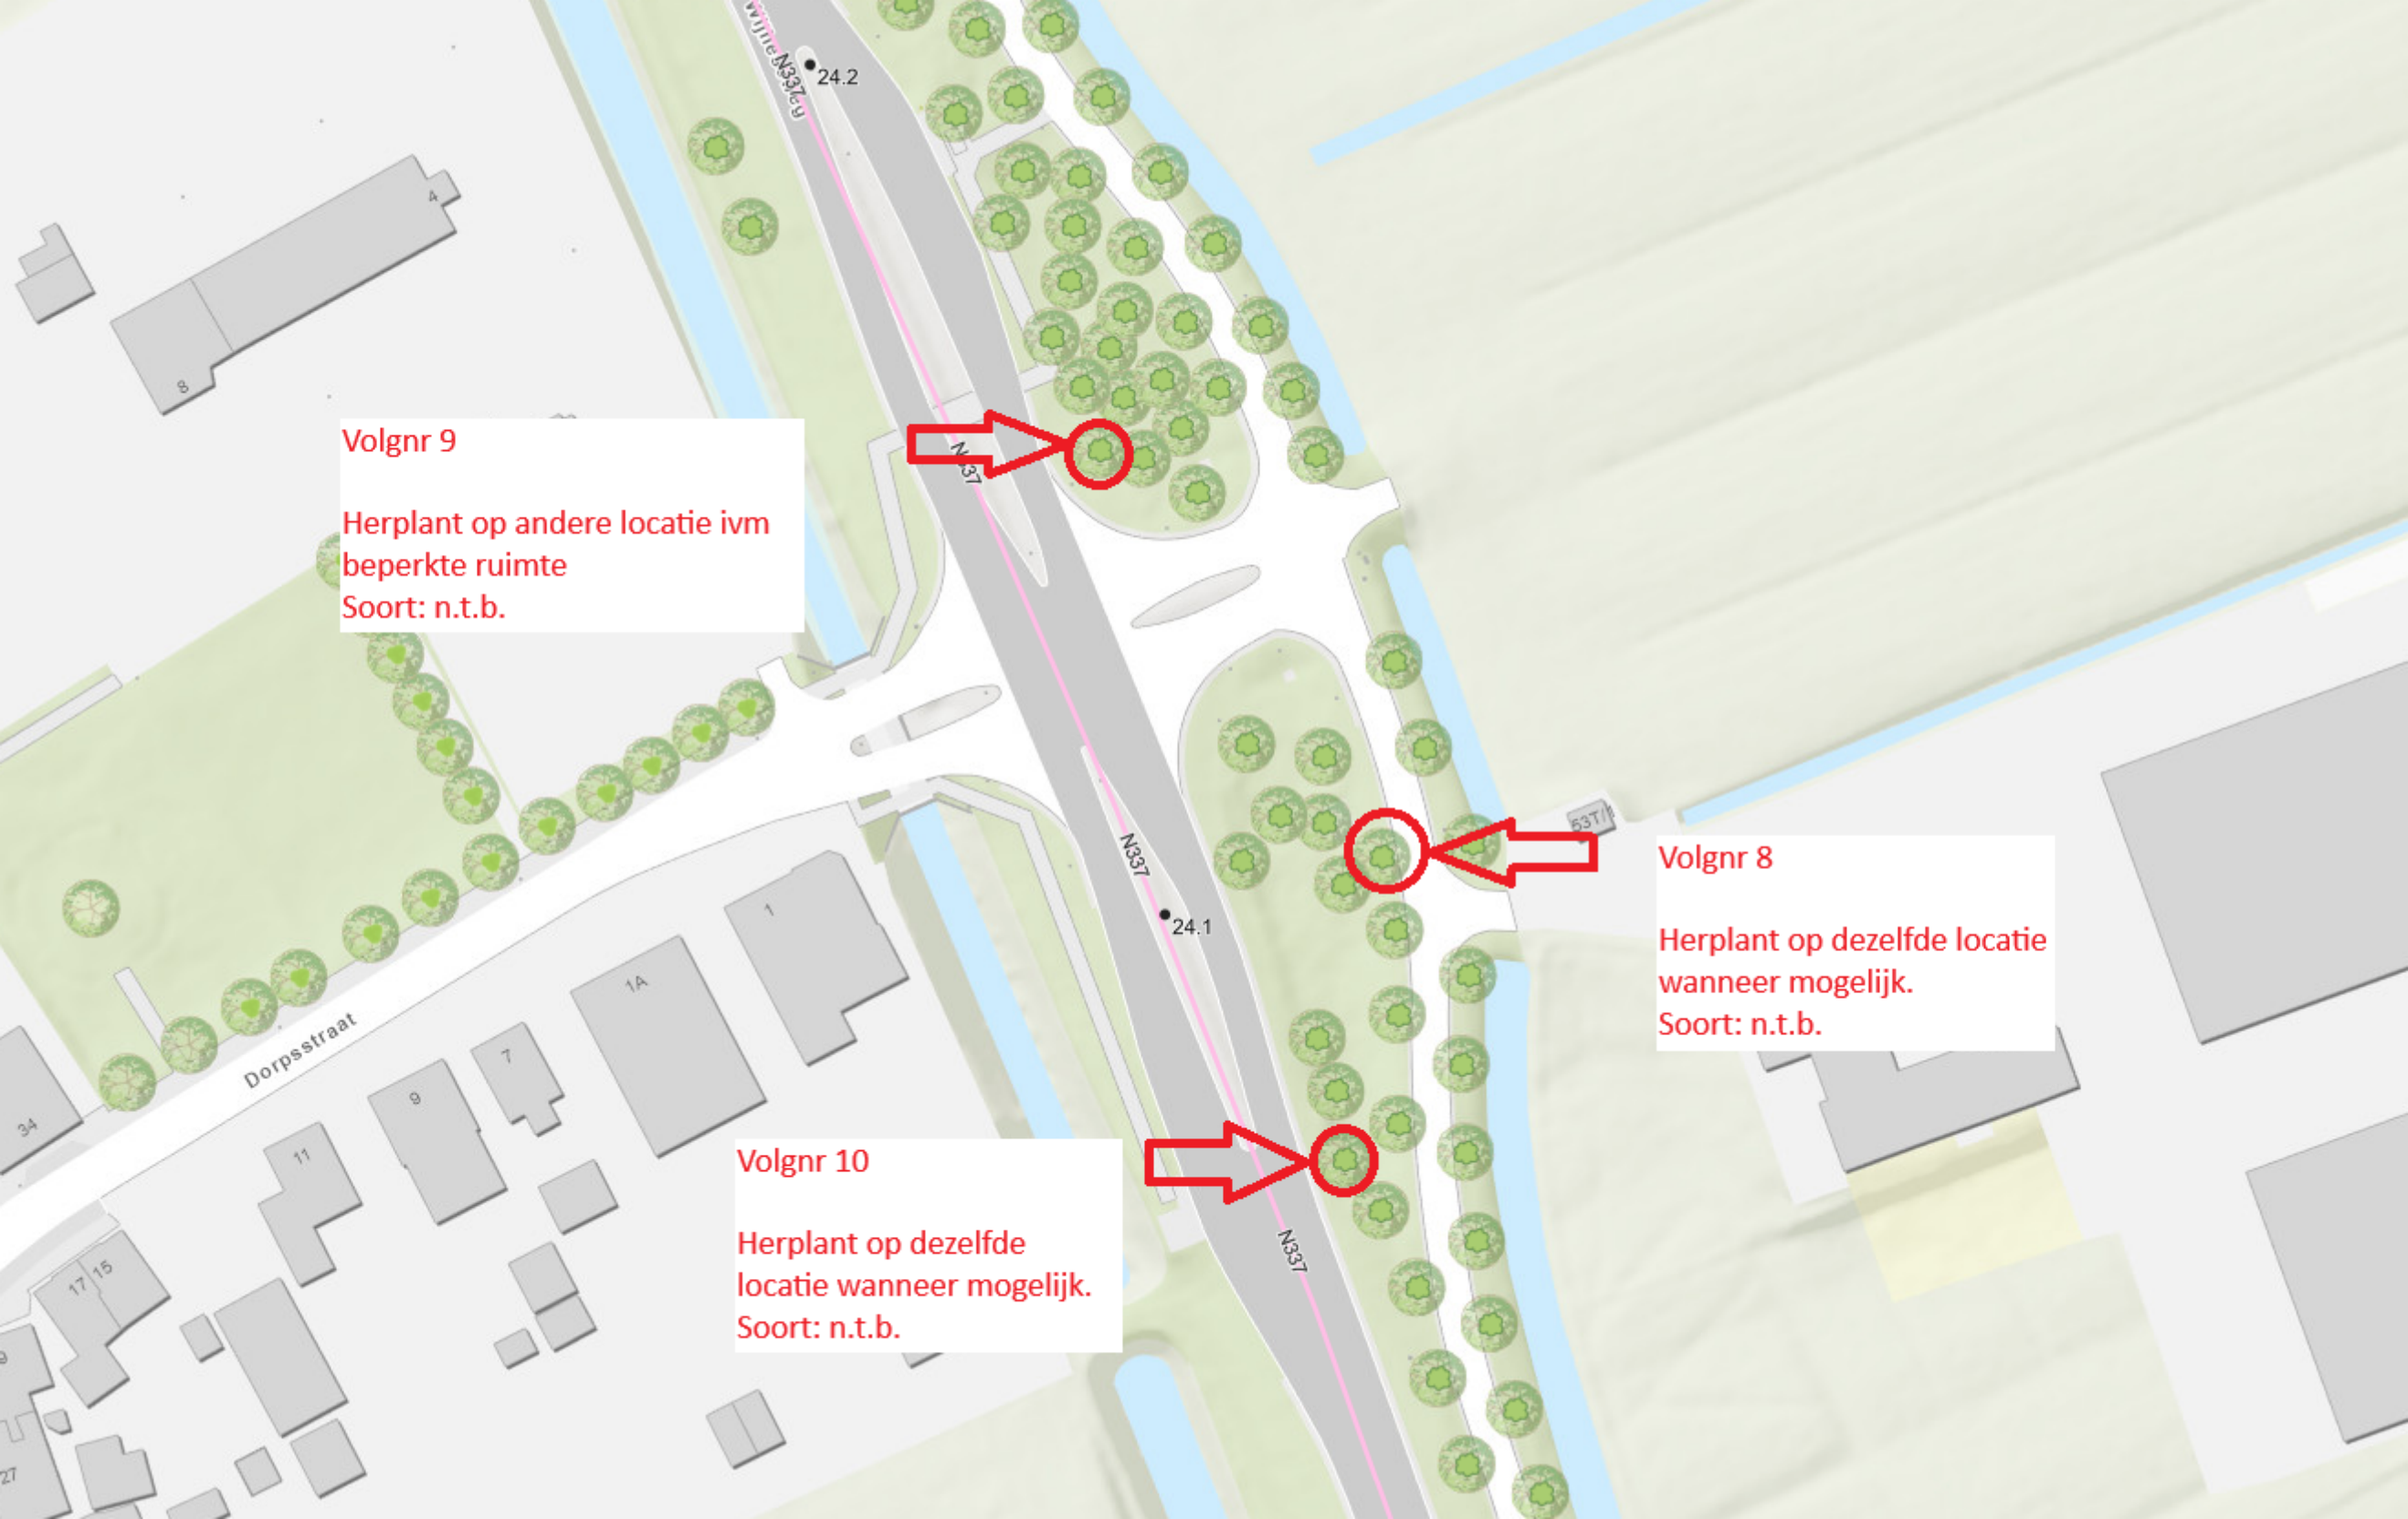

Volgnr 9

Herplant op andere locatie ivm
beperkte ruimte
Soort: n.t.b.

Volgnr 10

Herplant op dezelfde
locatie wanneer mogelijk.
Soort: n.t.b.

Volgnr 8

Herplant op dezelfde locatie
wanneer mogelijk.
Soort: n.t.b.