





dakpan
Leikleur met engobe

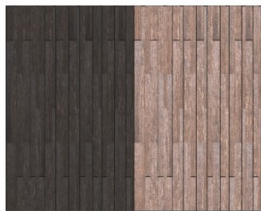

Gevel
Bamboo MOSO
X-treme Varibo
pattern 2 61 GREY

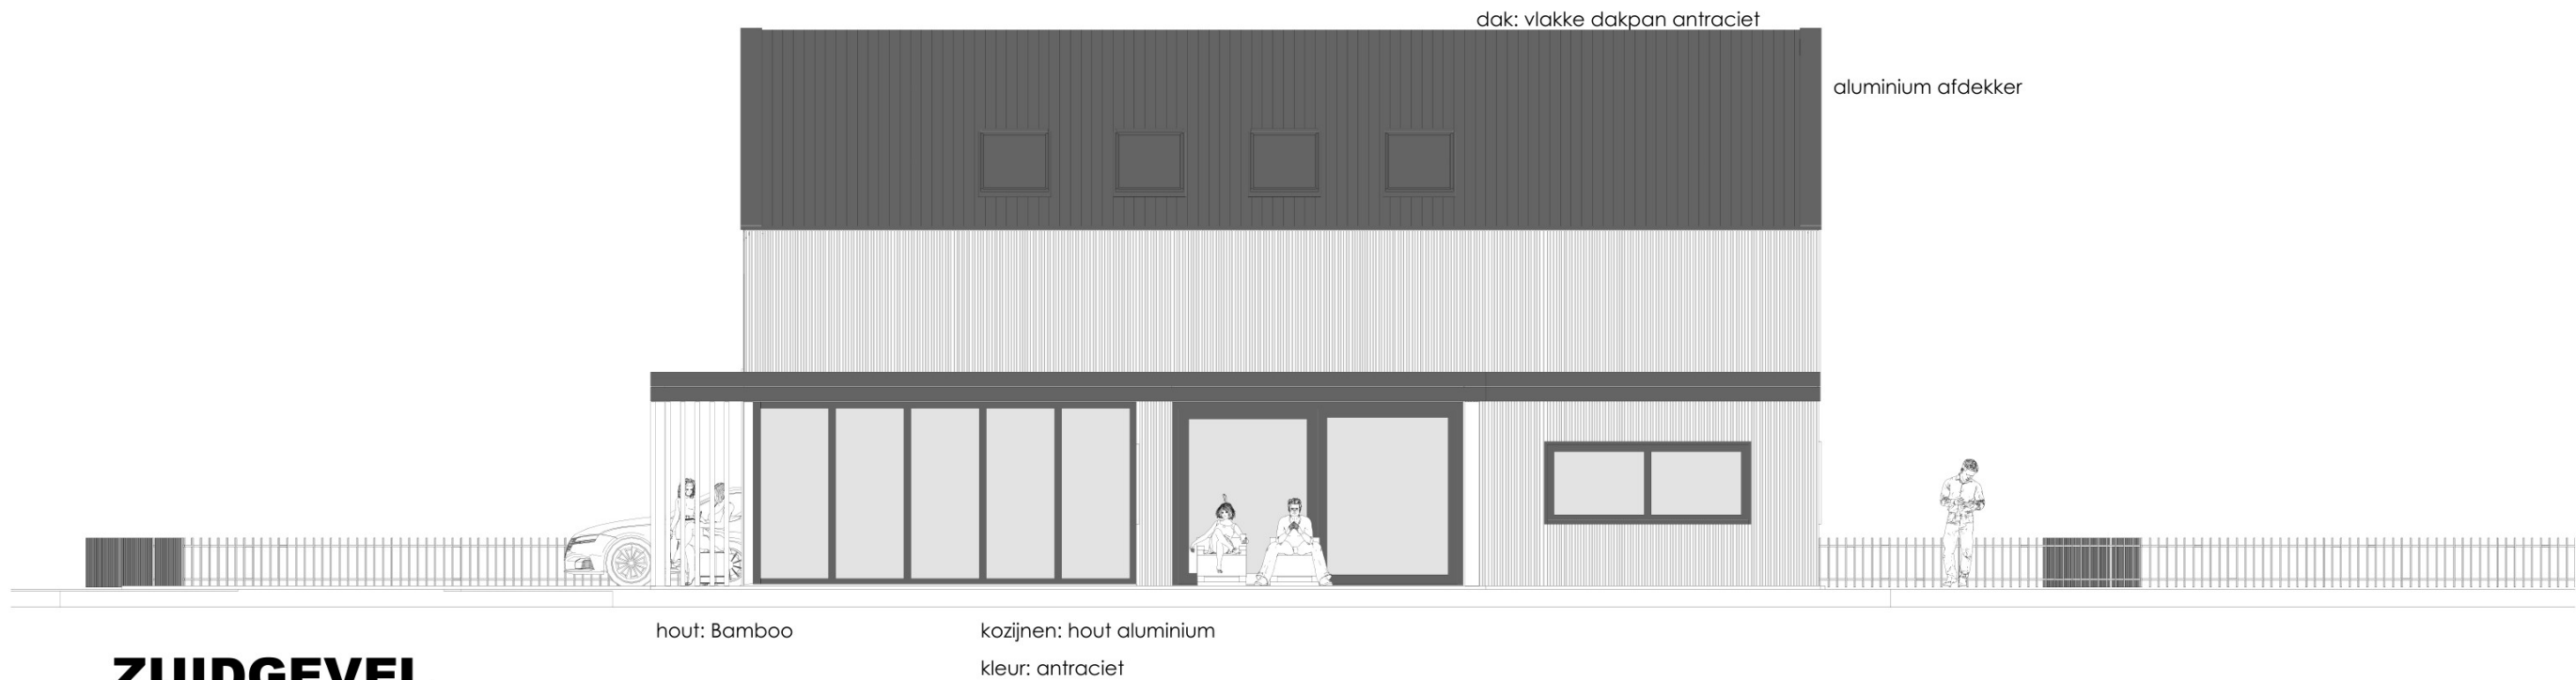

ZUIDGEVEL



WESTGEVEL

Opdrachtgever :  en  Verdeuzeldonk Locatie : Steenstraat 10, 5758 PP Neerkant

GEVELS 1

schaal: 1: 100

getekend:

projectnummer: 202415

fase: VO

formaat: A3

datum: 21.07.2025

wijziging:

wijziging:

wijziging:

wijziging:


archiview

Pottbakkersrijge 3
9718 AE Groningen
The Netherlands

+31 50 311 29 22
info@archiview.nl
www.archiview.nl

VO
04

copyright archiview. All rights reserved. De opdrachtgever mag bij uitvoering niet afwijken van een ontwerp en geen wijzigingen daarop aanbrengen, tenzij hij dat doet in overleg met de architect. De opdrachtgever mag het uitgevoerde ontwerp niet geheel of gedeeltelijk herhalen zonder voorafgaande toestemming van de architect. De architect kan aan zijn toestemming voorwaarden verbinden, zoals de betaling van een redelijke vergoeding. De architect zal zijn toestemming niet op onredelijke gronden weigeren.

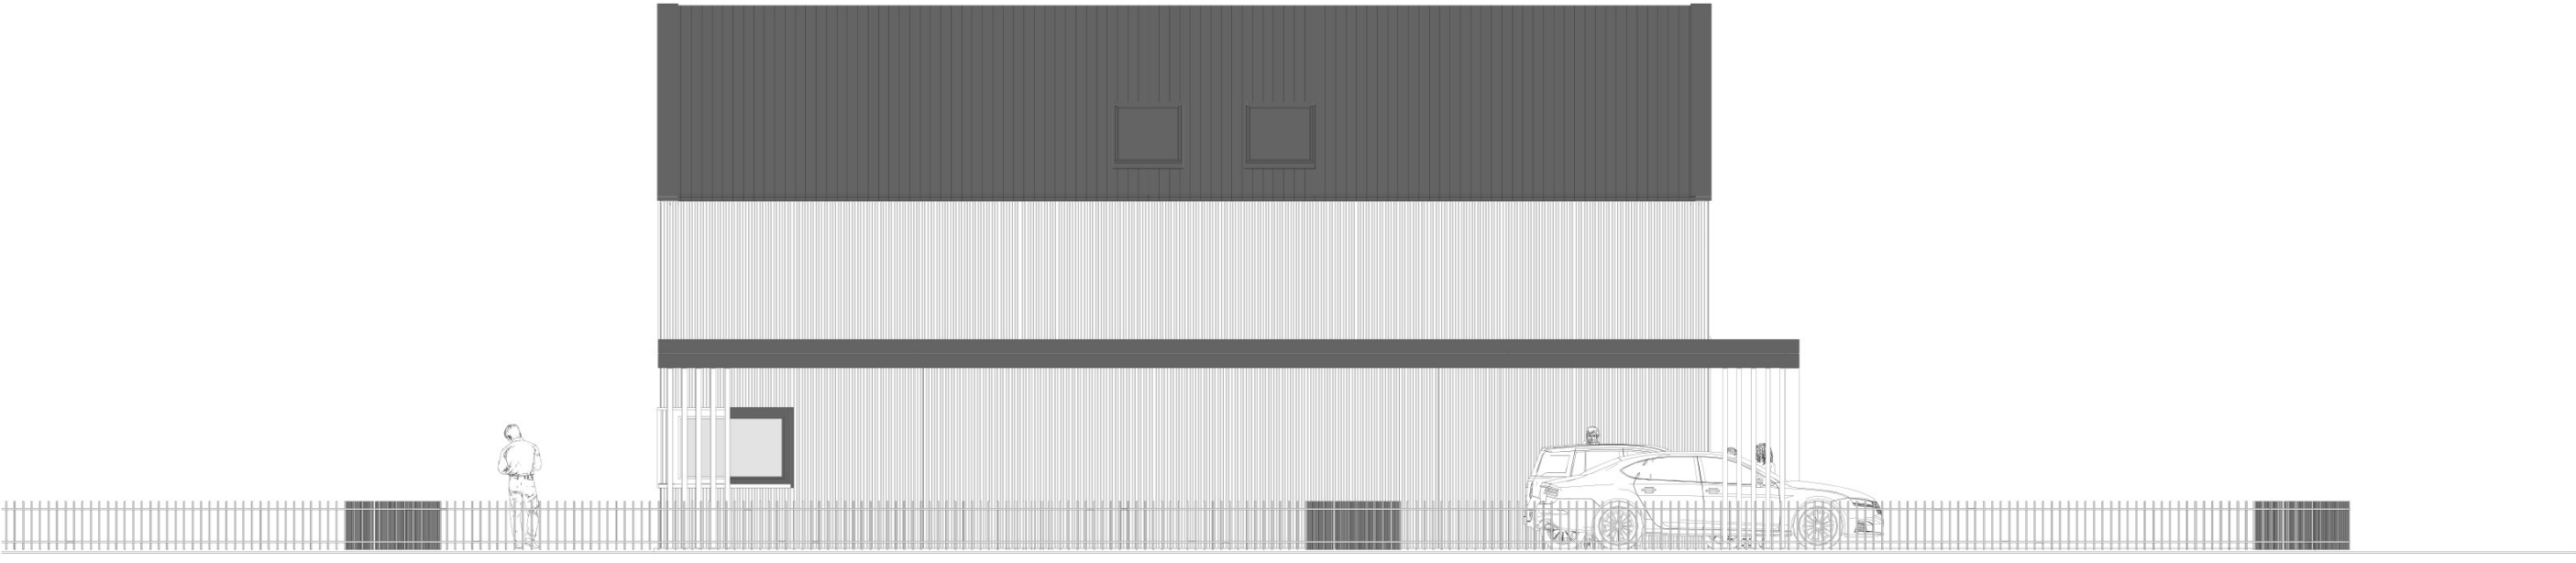

NOORDGEVEL



OOSTGEVEL

Opdrachtgever : [REDACTED] en [REDACTED] Verdeuzeldonk Locatie : Steenstraat 10, 5758 PP Neerkant

GEVELS 2

schaal: 1: 100	datum: 21.07.2025	Pottebakkersrijge 3 9718 AE Groningen The Netherlands +31 50 311 29 22 info@archiview.nl www.archiview.nl	archiview VO 05
getekend:	wijziging:		
projectnummer: 202415	wijziging:		
fase: VO	wijziging:		
formaat: A3	wijziging:		

copyright archiview. All rights reserved. De opdrachtgever mag bij uitvoering niet afwijken van een ontwerp en geen wijzigingen daarop aanbrengen, tenzij hij dat doet in overleg met de architect. De opdrachtgever mag het uitgevoerde ontwerp niet geheel of gedeeltelijk herhalen zonder voorafgaande toestemming van de architect. De architect kan aan zijn toestemming voorwaarden verbinden, zoals de betaling van een redelijke vergoeding. De architect zal zijn toestemming niet op onredelijke gronden weigeren.