


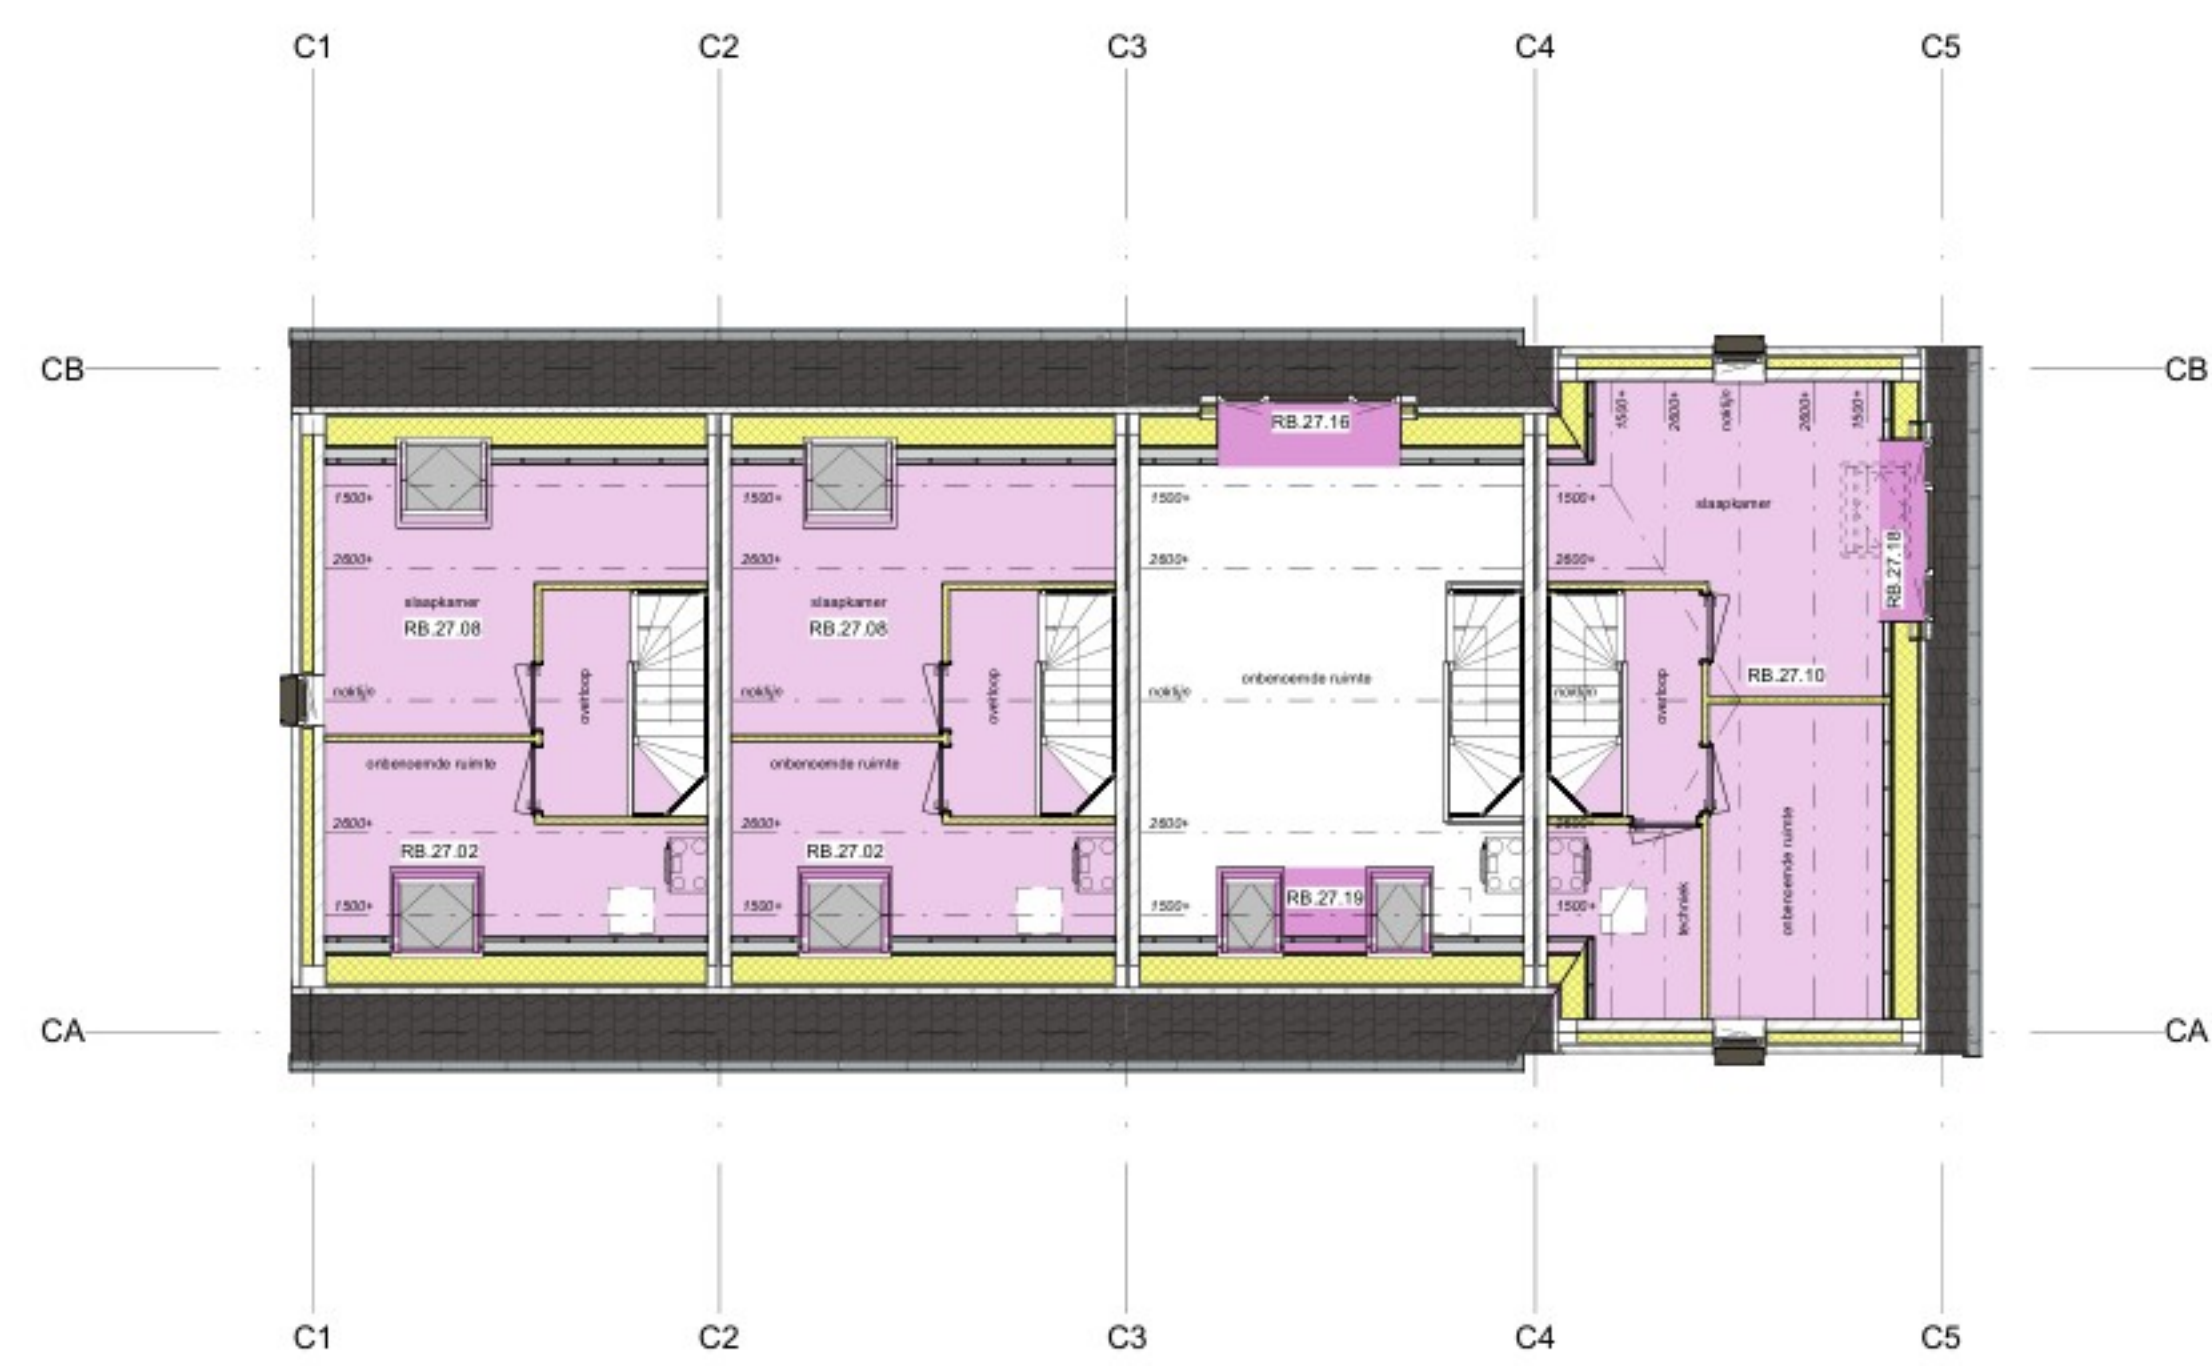

tweede verdieping



eerste verdieping



REINVOOI OPTIE OVERZICHTEN	
De voorkeuze zijn er diverse optiemogelijkheden te kiezen. De voorkeuze het meest geschikt gevonden. Inhoudt zijn op deze tekeningen optiemogelijkheden weergegeven op welke wijze de opties weergegeven en verwerkt door de architectuur te worden.	
	zone waarin betreffende optie is weergegeven, daarin de code met een beschrijving van deze optie met eventuele voorkeuze.
	zone waarin betreffende optie is weergegeven, daarin de code met een beschrijving van deze optie met eventuele voorkeuze. Deze heeft een de code tekenen met een met de code van de optiemogelijkheid en de optiemogelijkheid (code met o.p.v. een standaard) daaronder de optiemogelijkheid.



project De Groene Heerlijkheid
omschrijving Blok C optie mogelijkheden
model DeGroeneHeerlijkheid_R25

schaal 1:100
formaat A0
datum 06-10-2025
status Concept
getekend B5

projectnummer Deu002
bladnummer VK-Opties Blok C

