


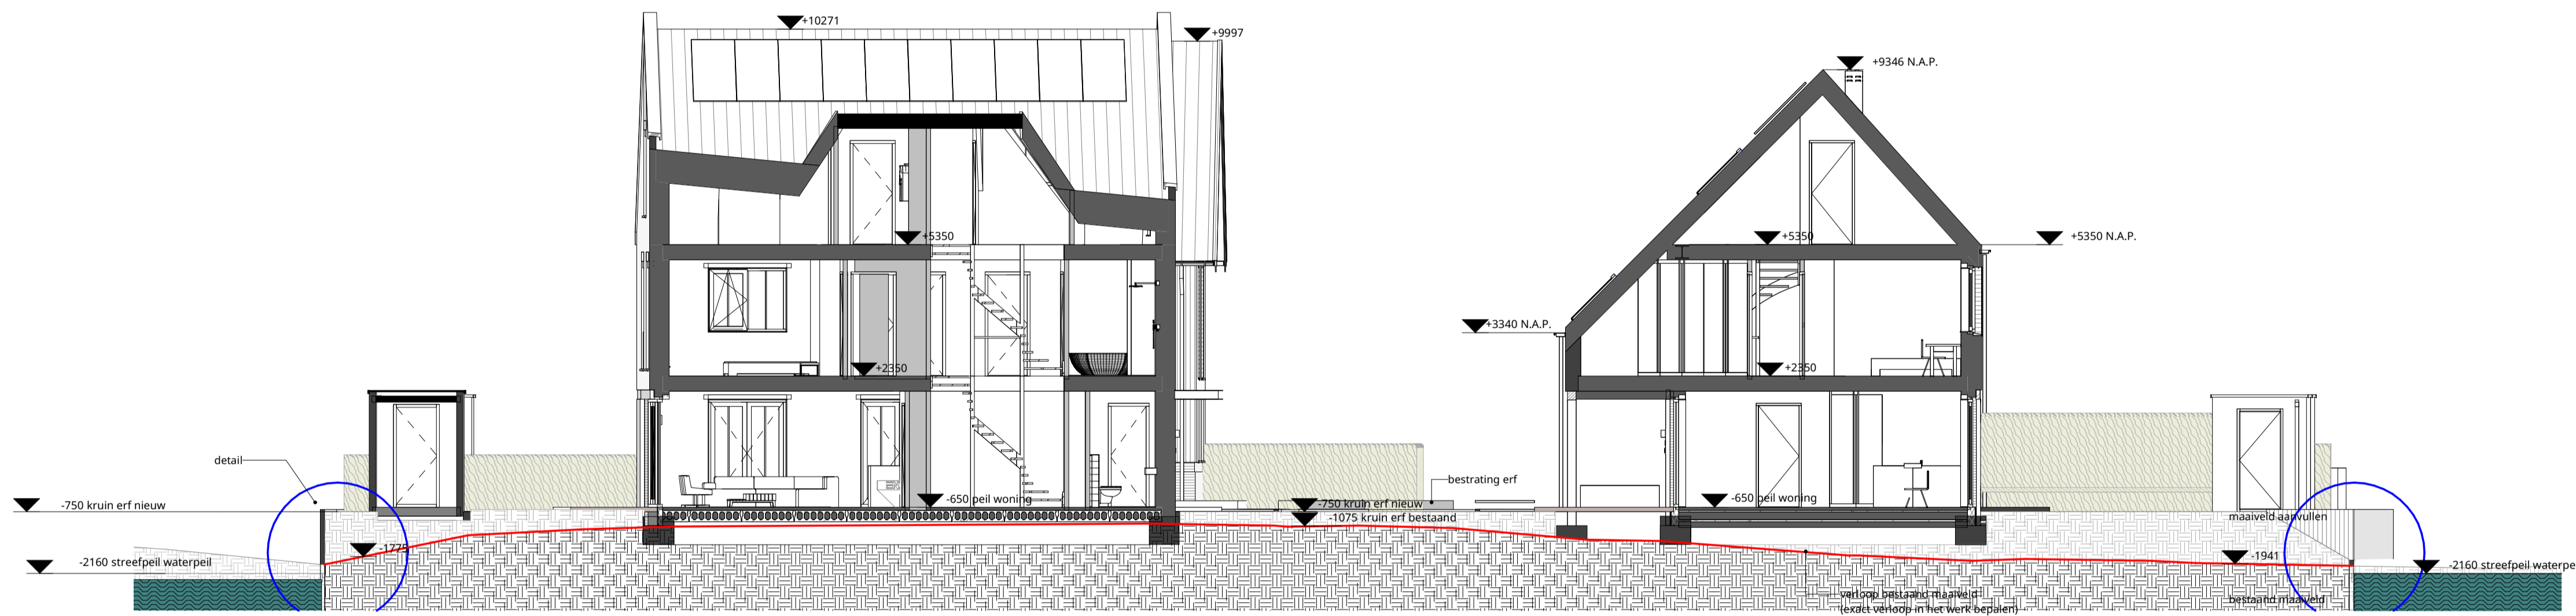


profiel doorsnede A  
1 : 100

\* Alle hoogte maten in NAP




profiel doorsnede B  
1 : 100


\* Alle hoogte maten in NAP

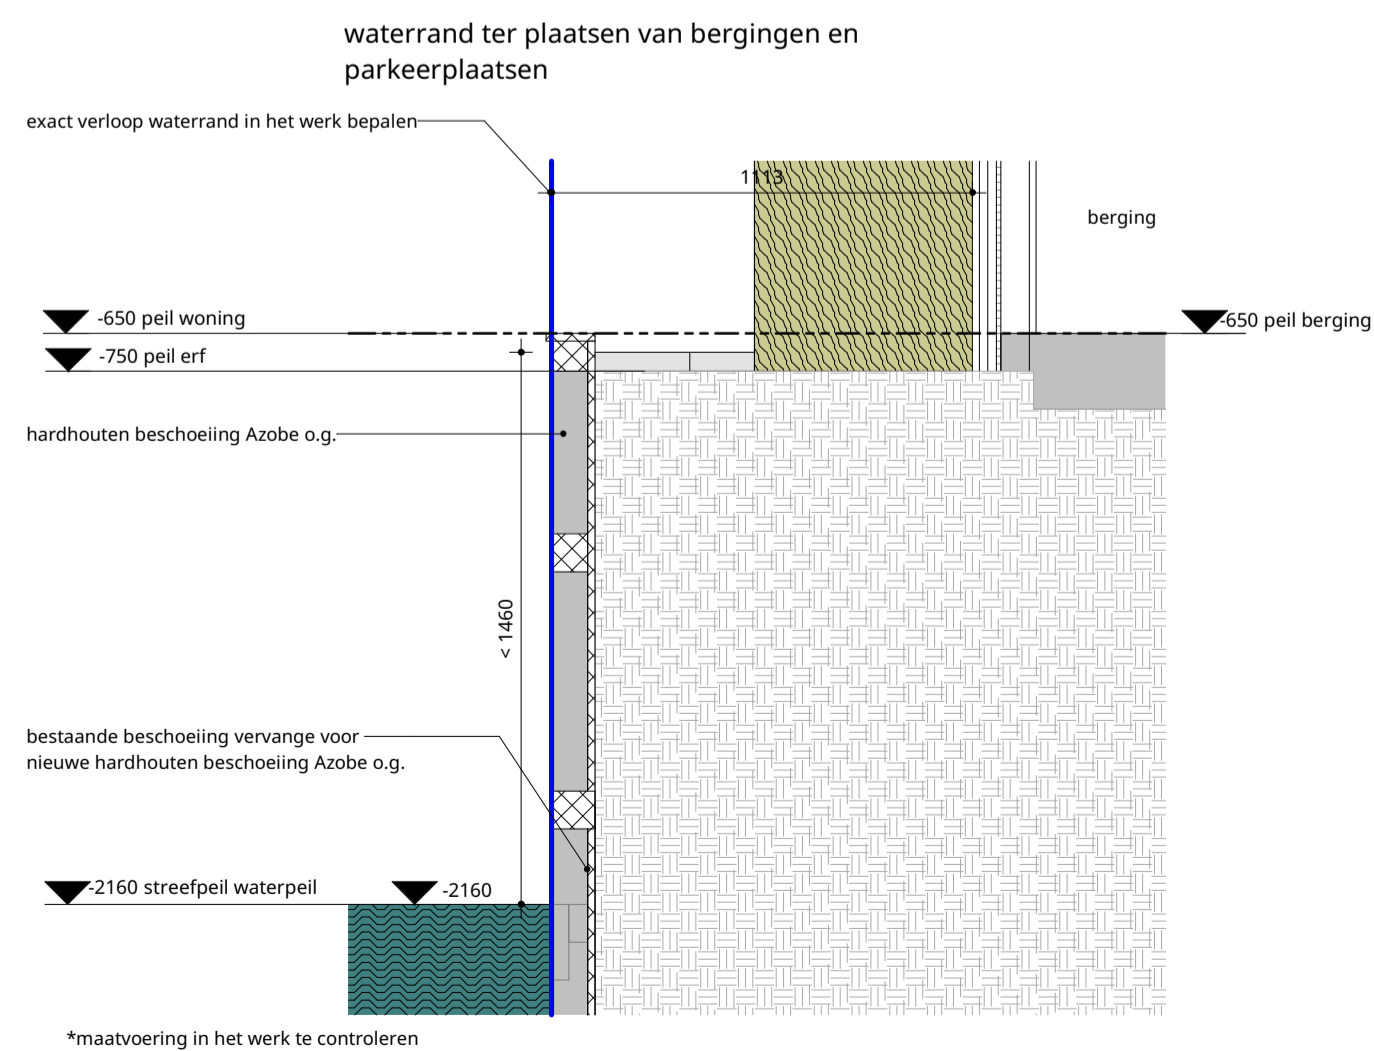

principe watertrand A  
1 : 20

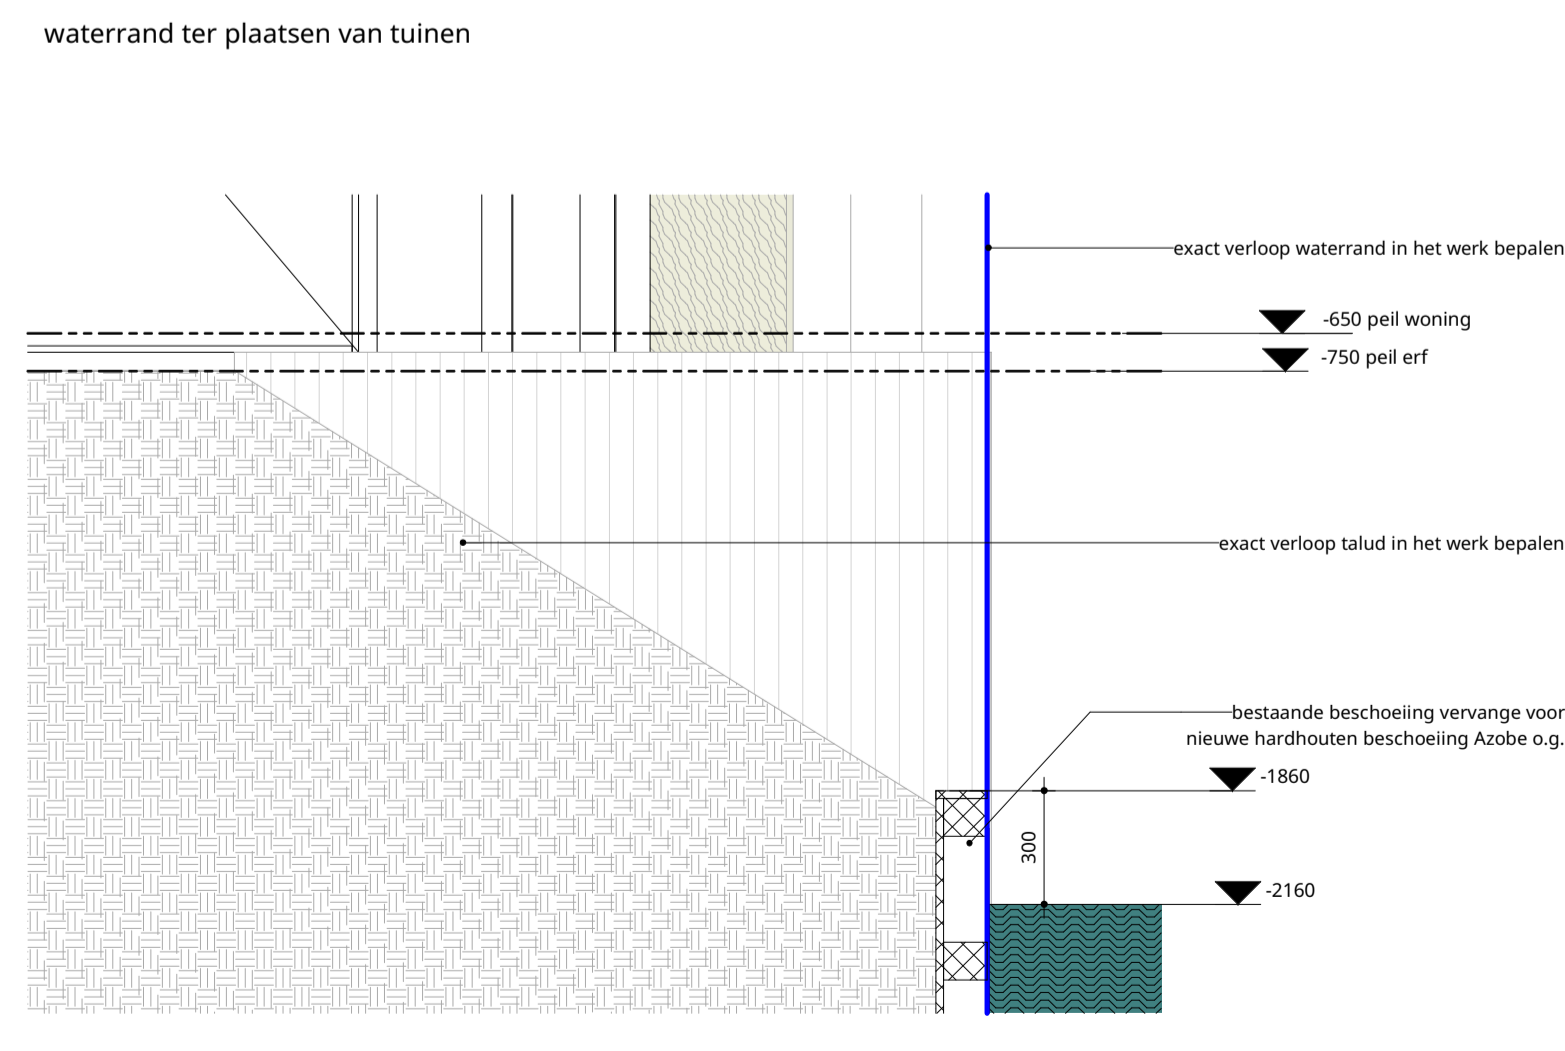

principe watertrand B  
1 : 20

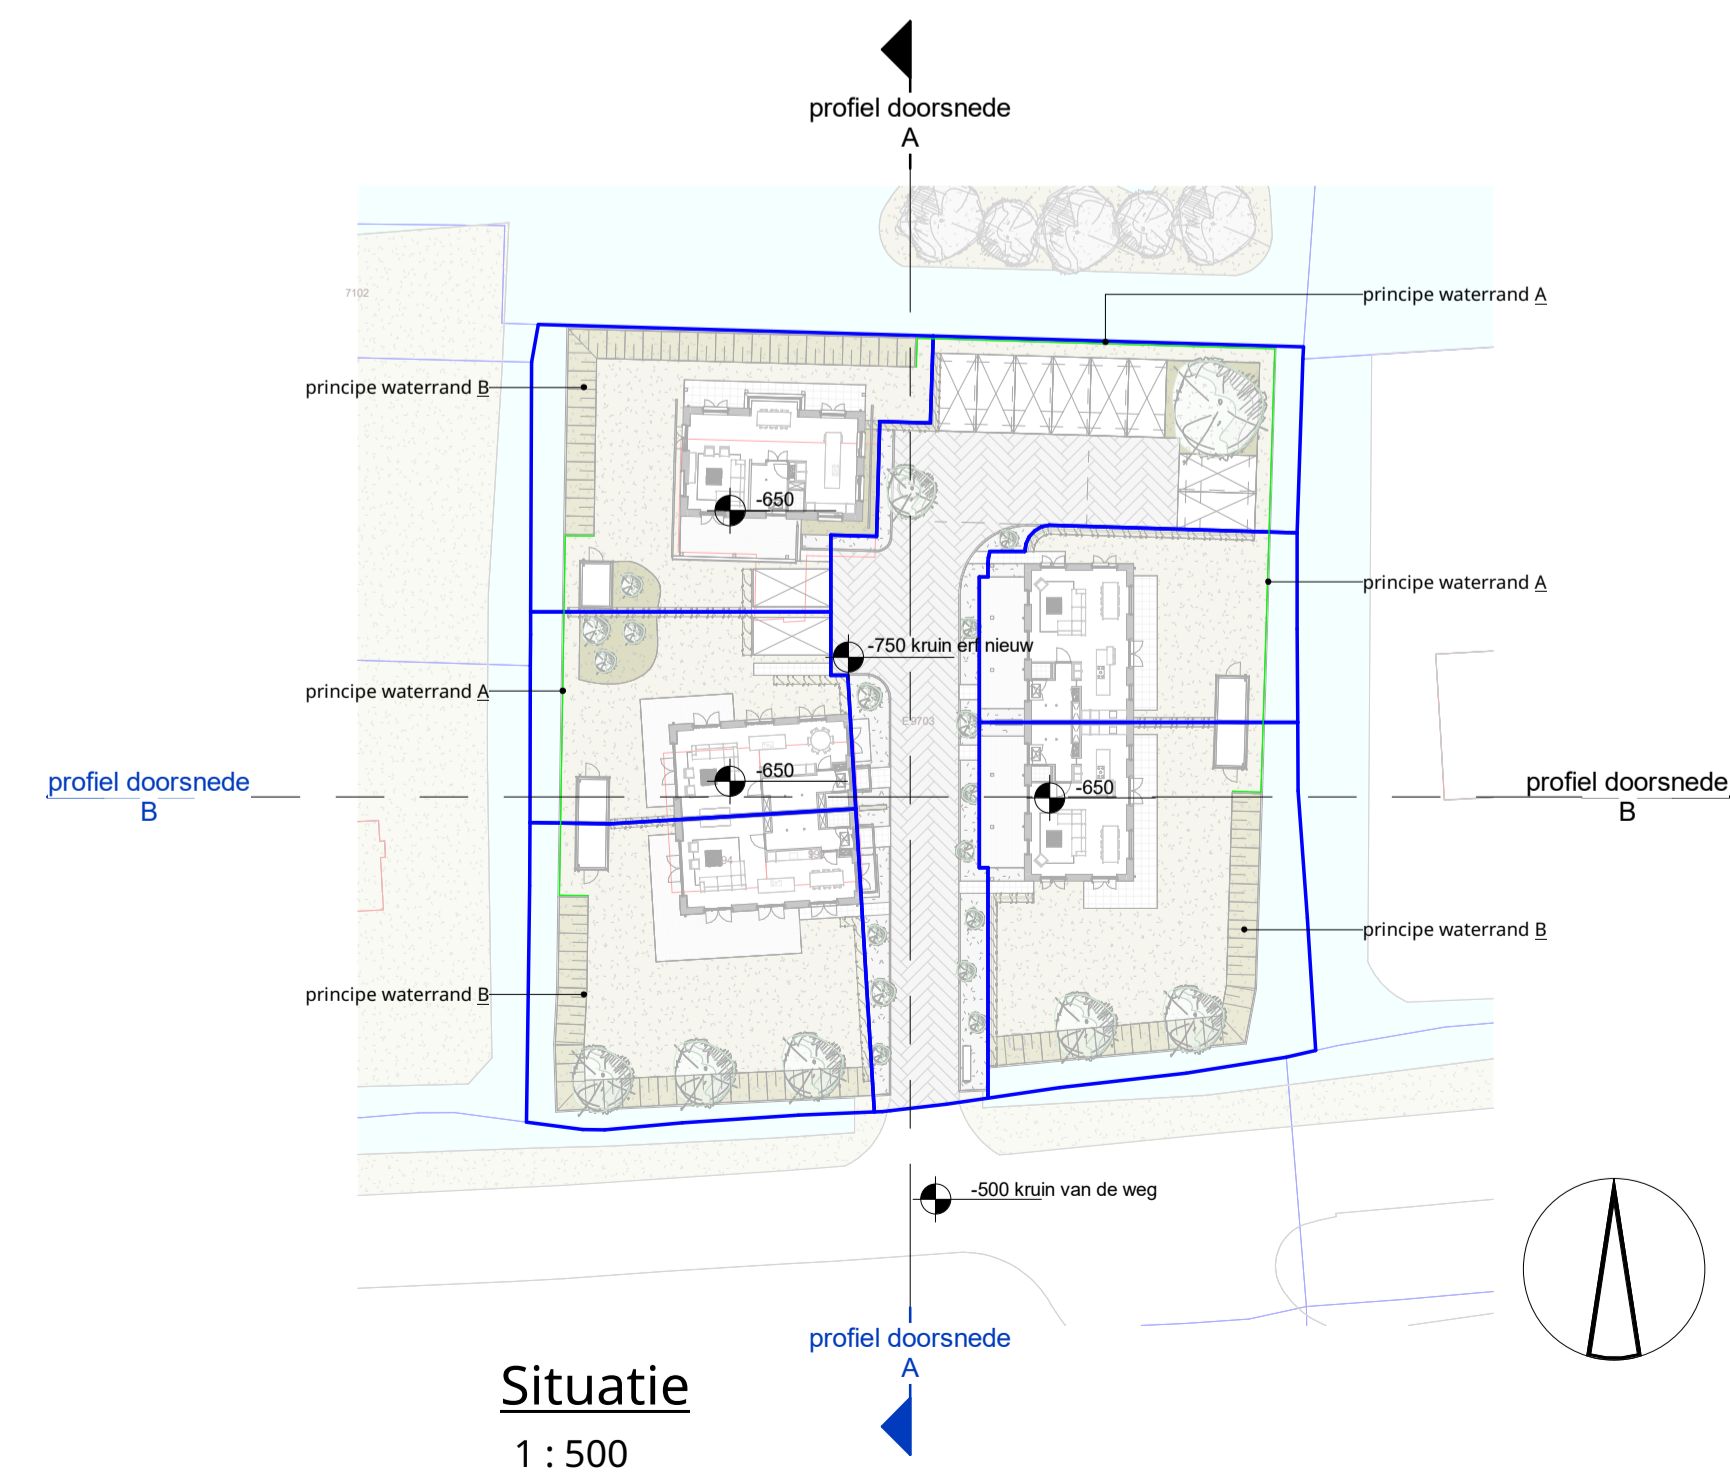

Situatie  
1 : 500

**ENZO**<sup>®</sup>

kenmerk: 239 t + 31 (0) 72 50 30 90 info@enzoarchitecten.nl  
2154nn burgerveen www.enzoarchitecten.nl

opdrachtgever Hugo van Luling Beheer B.V.  
Stommeerweg 72H, 1431 EX  
Aalsmeer

project Sloteweg Amsterdam  
Sloterweg 992/994, 1066 CS  
Amsterdam

tekening profiel doorsnede terrein  
nieuwe situatie

fase definitief ontwerp

schaal 1:20/1:100/1:500  
formaat A1  
getekend FdP

projectdatum 24-07-2024  
wijziging a  
wijziging b  
wijziging c  
wijziging d  
wijziging e

CONCEPT  
ALLE MATEN IN HET WERK TE CONTROLEREN !

projectnummer  
**21525**

tekeningnummer  
**DO-N82**