
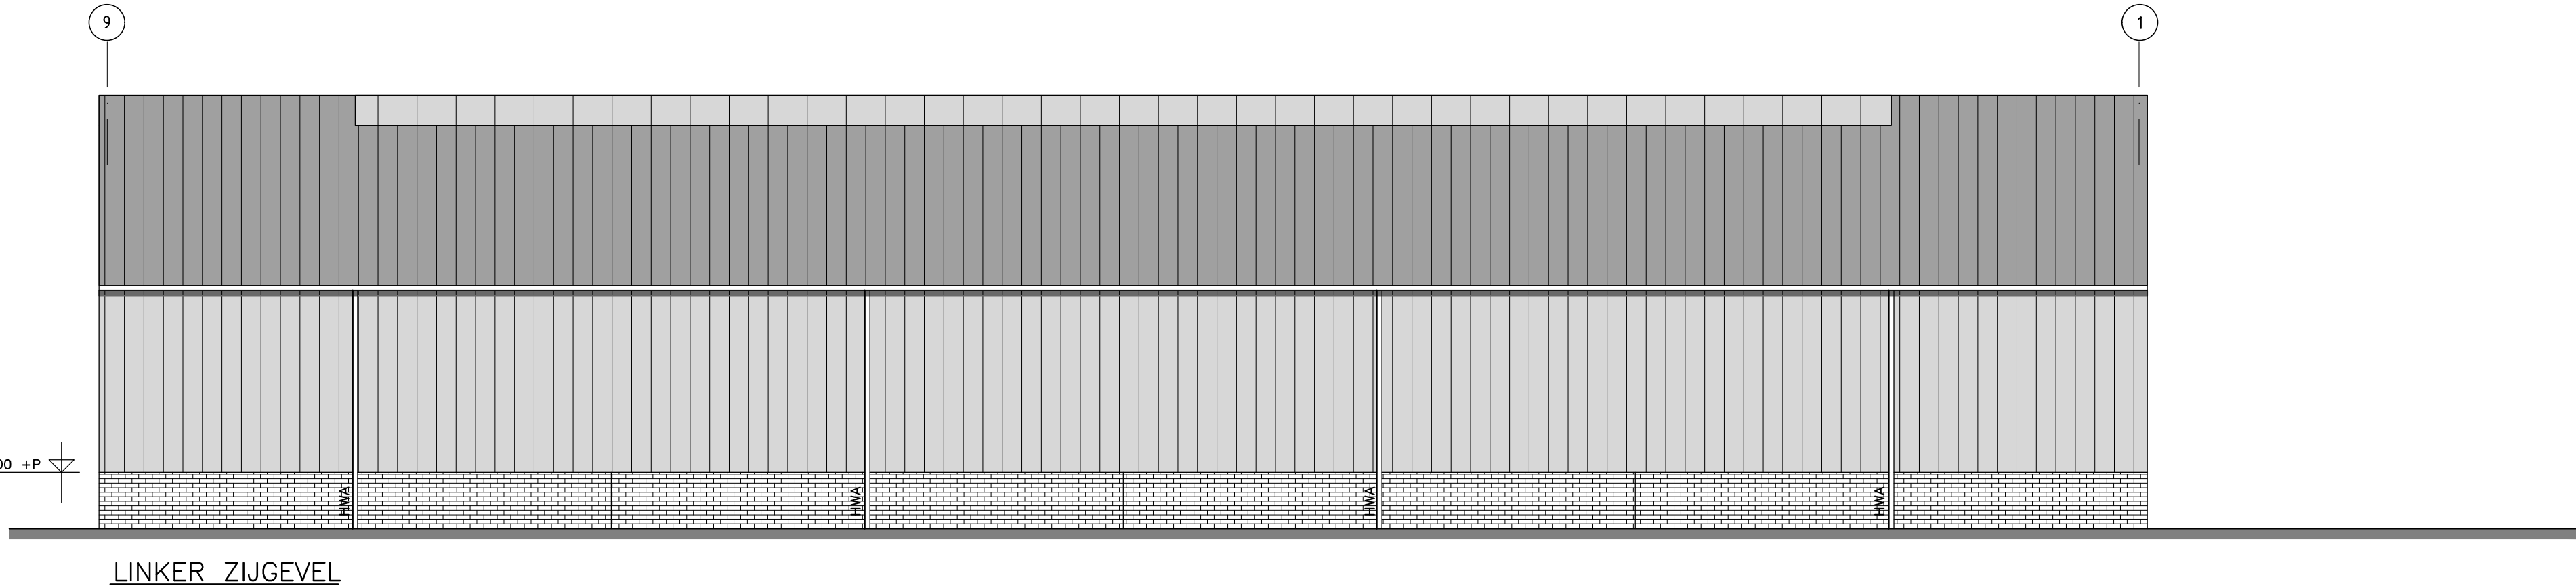
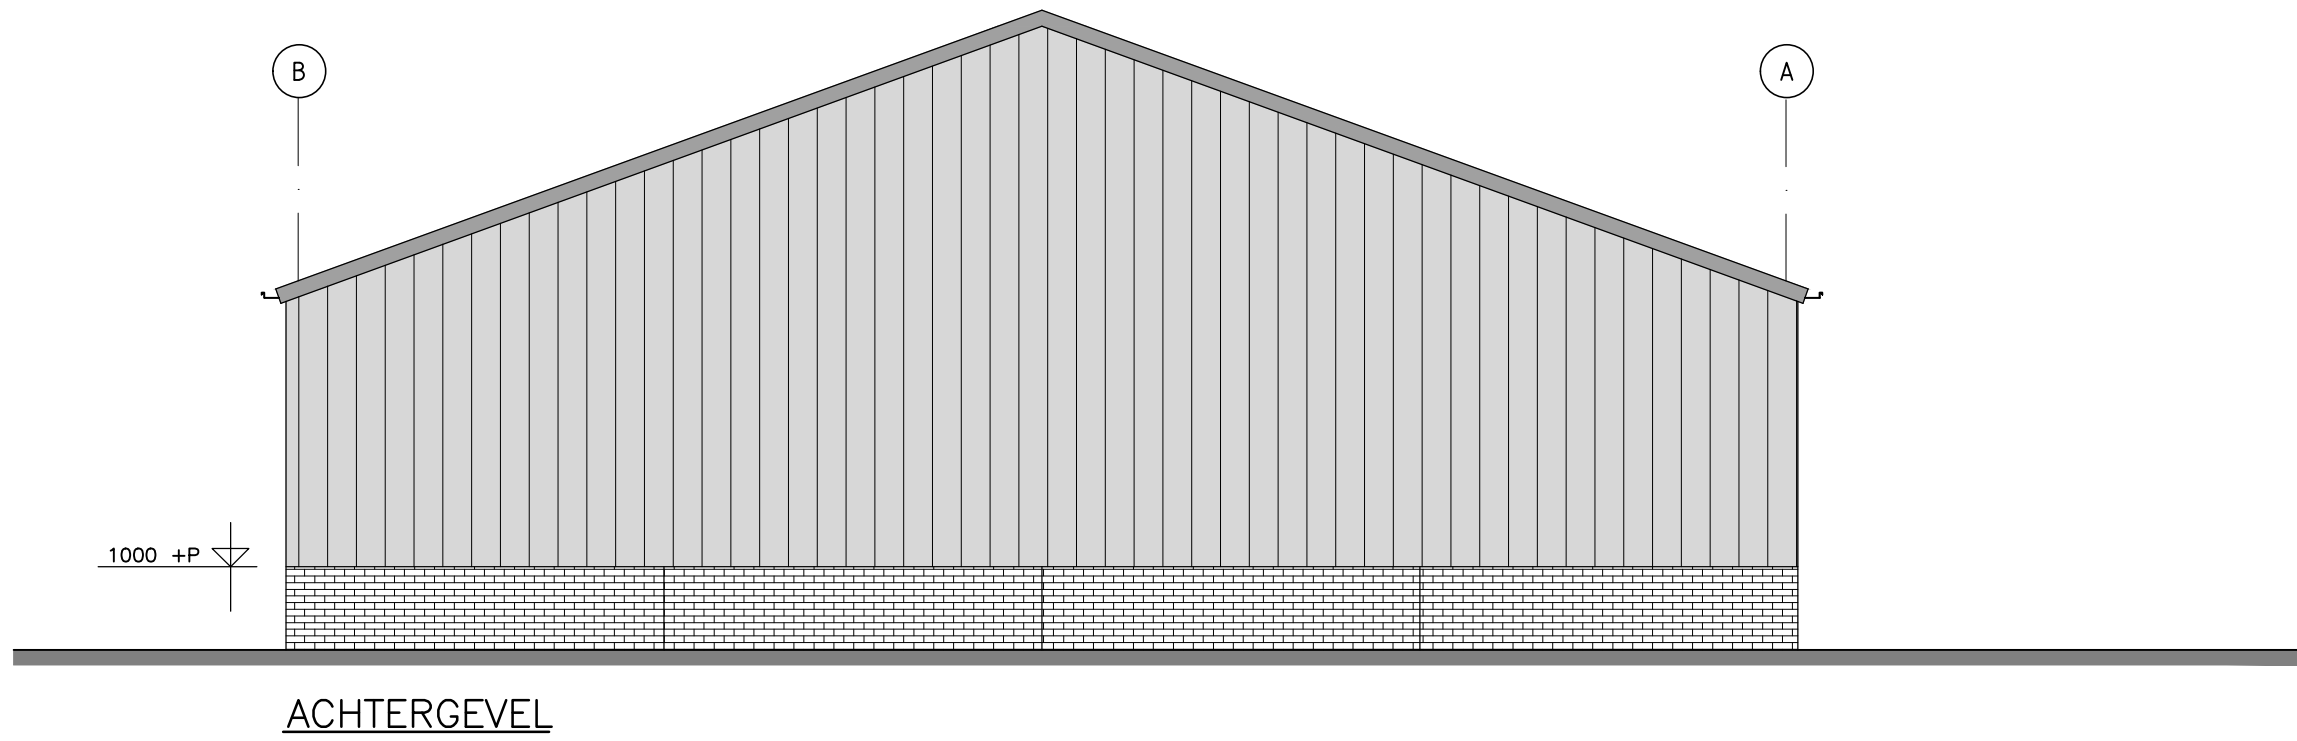
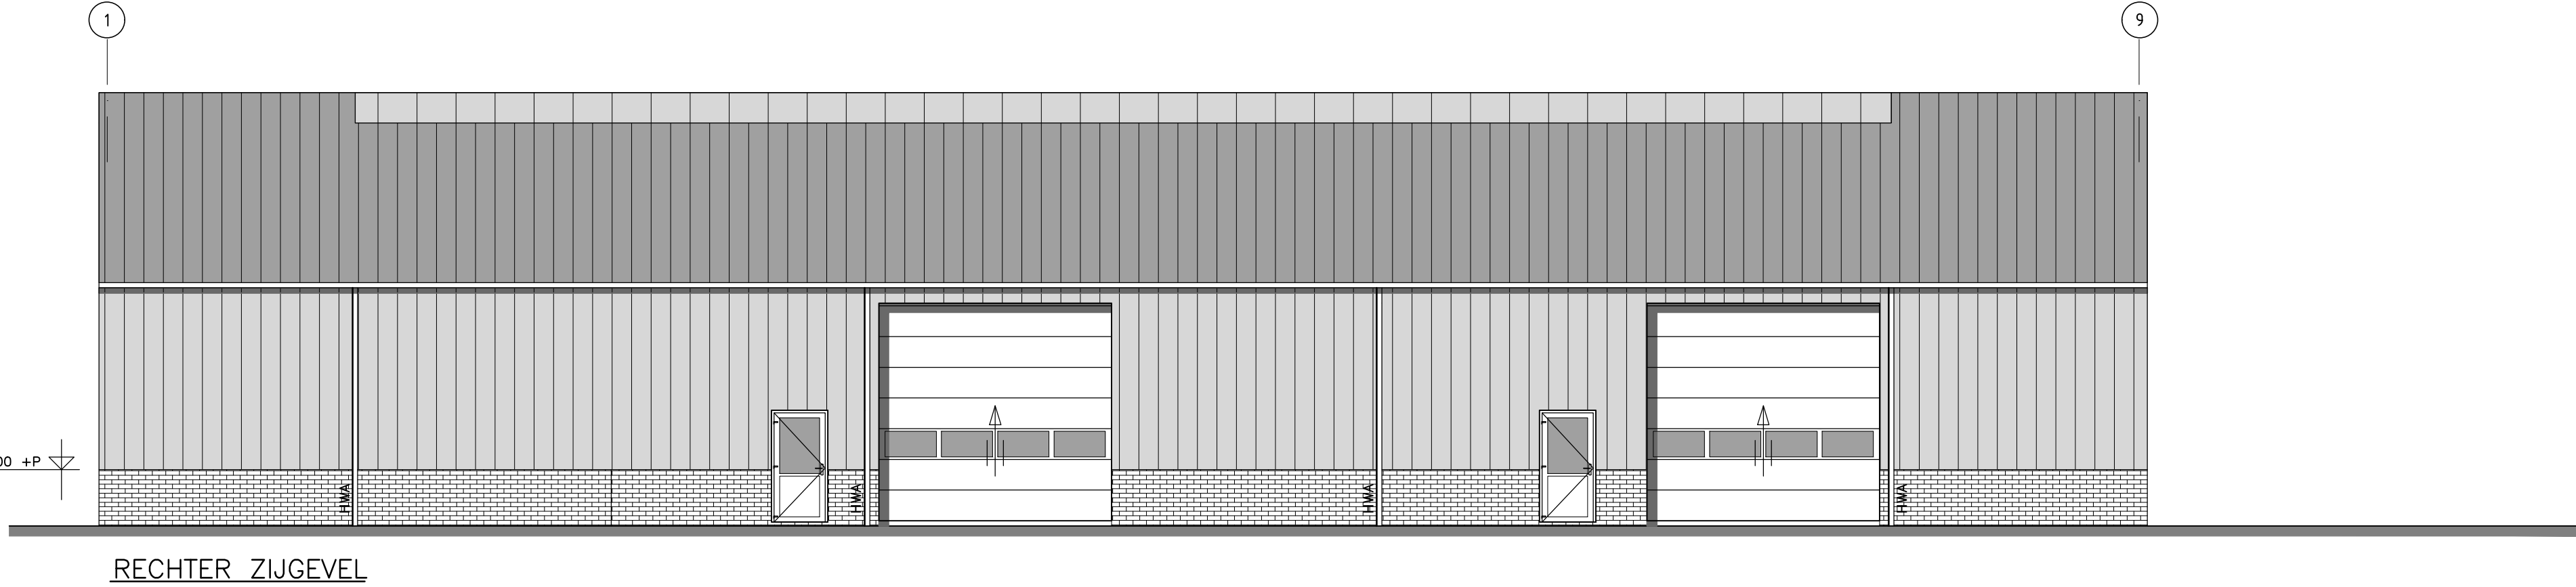


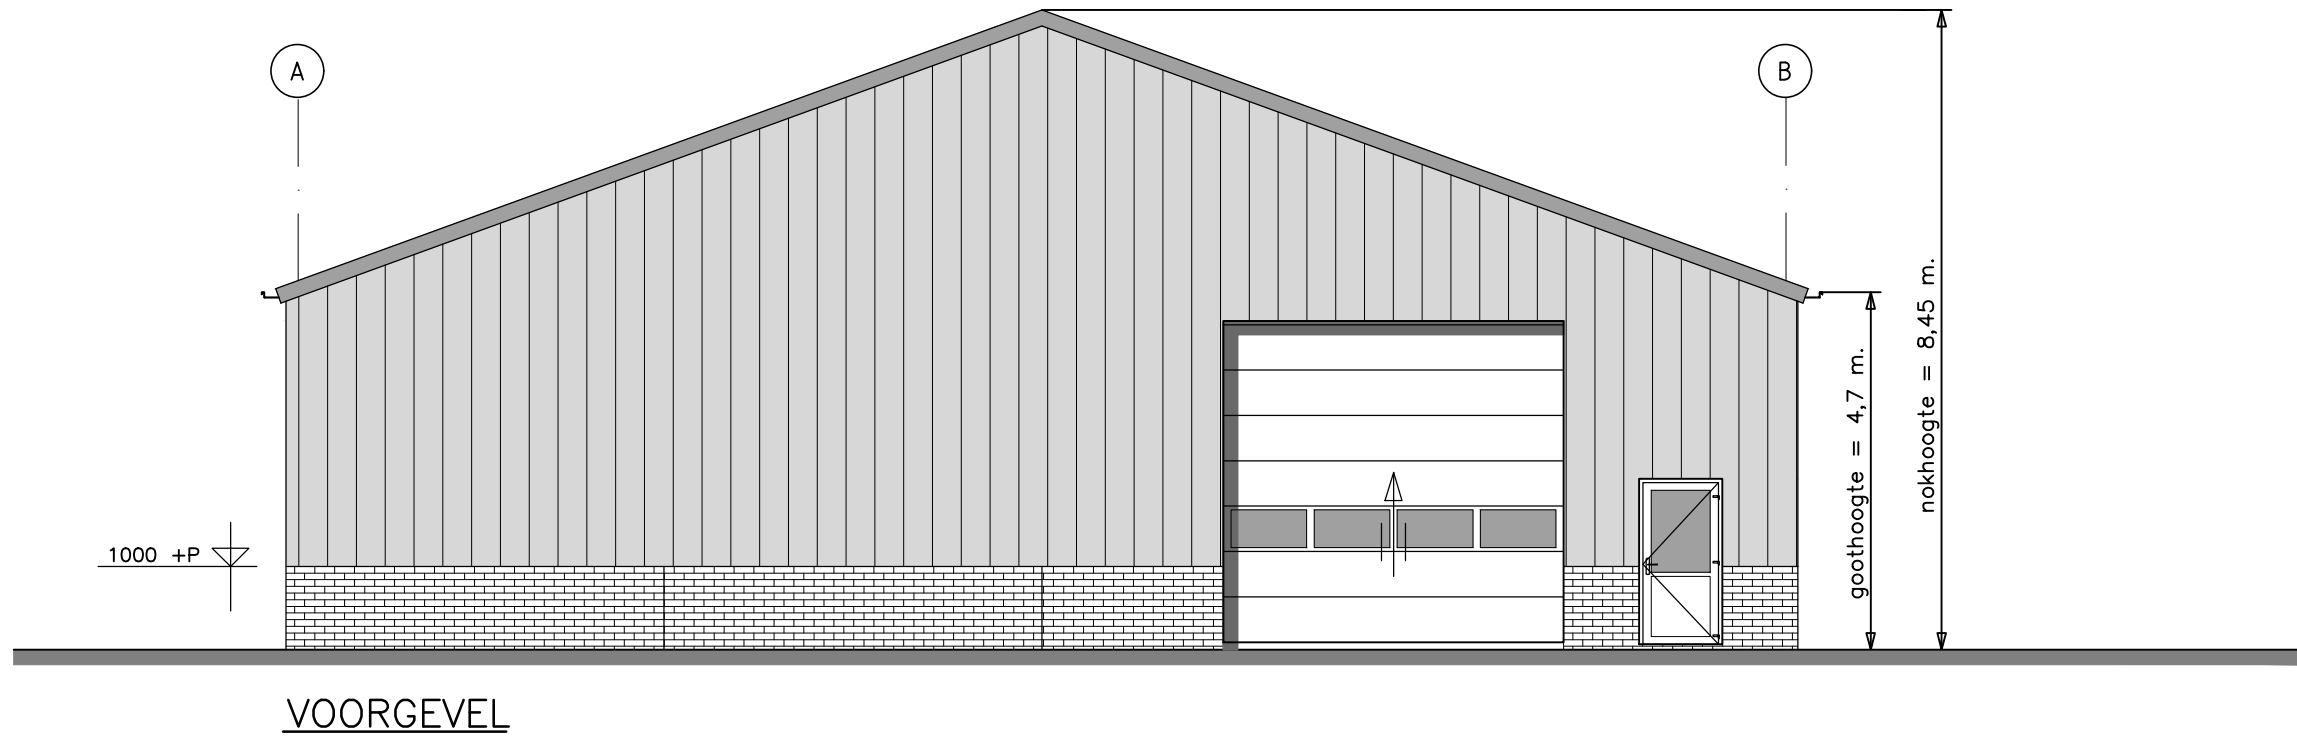

RENVOOI

DAK	: Sandwichpaneel SAB type D 1000 TL : dik 40/70 mm; kleur: antraciet matt : polycarbonaat lichtstraat (opaal) : Stalen windveren; kleur: antraciet matt
DAKGOTEN	: Alu bakgoten; kleur: zink zilver : HWA; PVC ø100mm; kleur: grijs
WANDEN	: Sandwichpaneel SAB type WB 1000 LL : dik 60mm; kleur: juniper green
TRASRAAM	: Betonplint SAFEBE 16-4 PU tot 1 m.+P : met baksteenmotief; kleur: vulkaan rood
OVERHEADDEUREN	: Staal; kleur: grijswit
ENTREEDEUREN	: Kunststof; kleur: wit
Gordingen, spanten, fundering volgens berekening constructeur.	

OPDRACHTGEVER:		GEWIJZIGD :
		GEWIJZIGD :
		GEWIJZIGD :
		GEWIJZIGD :
WERK:	Gevelaanzichten van een loods	GEWIJZIGD :
		GEWIJZIGD : 09-09-'24 ME
GEMEENTE:		DATUM: 21-08-'24 ME
ZAAKNUMMER:		SCHAAL: 1:100
Deze tekening is eigendom van Louis Huisman en Zn B.V. te Gemert en mag zonder haar schriftelijke toestemming niet worden vermenigvuldigd of gekopieerd noch aan derden ter inzage worden gegeven.		BLADNO.: 02
		WERK NR. 15164