




voorgevel




achtergevel

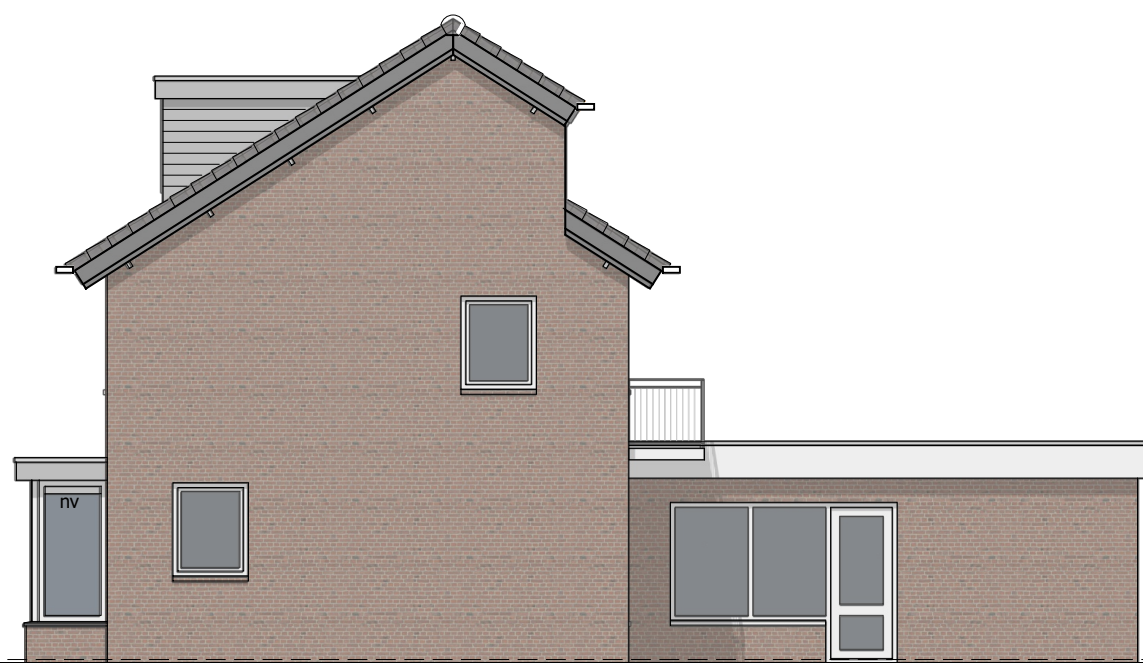


rechter zijgevel




linker zijgevel

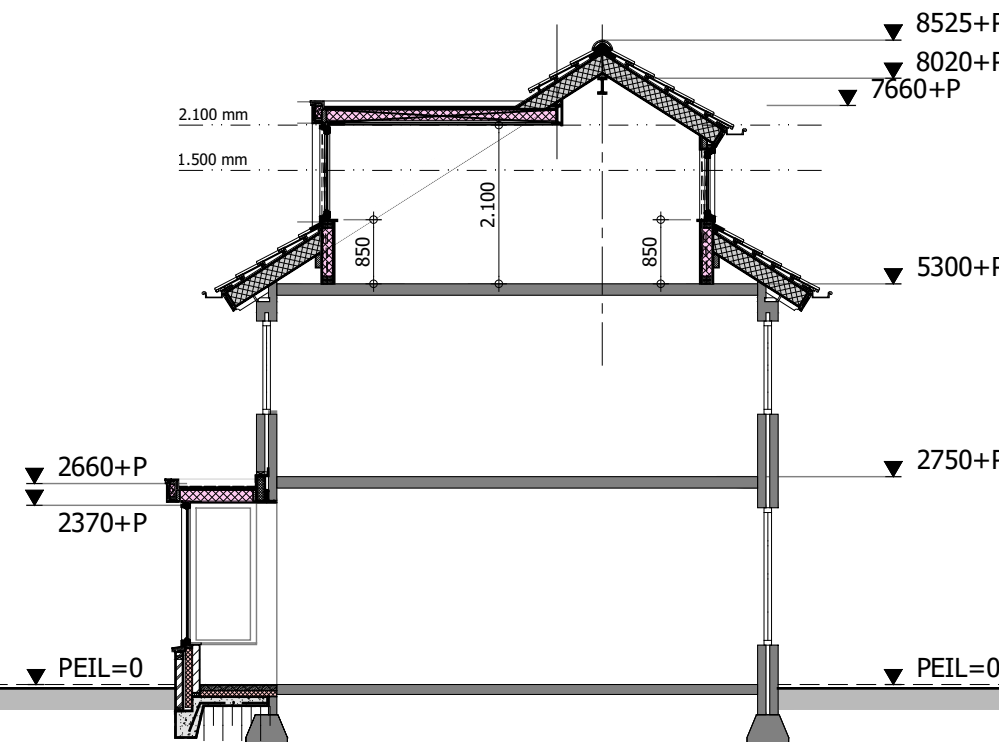


doorsnede

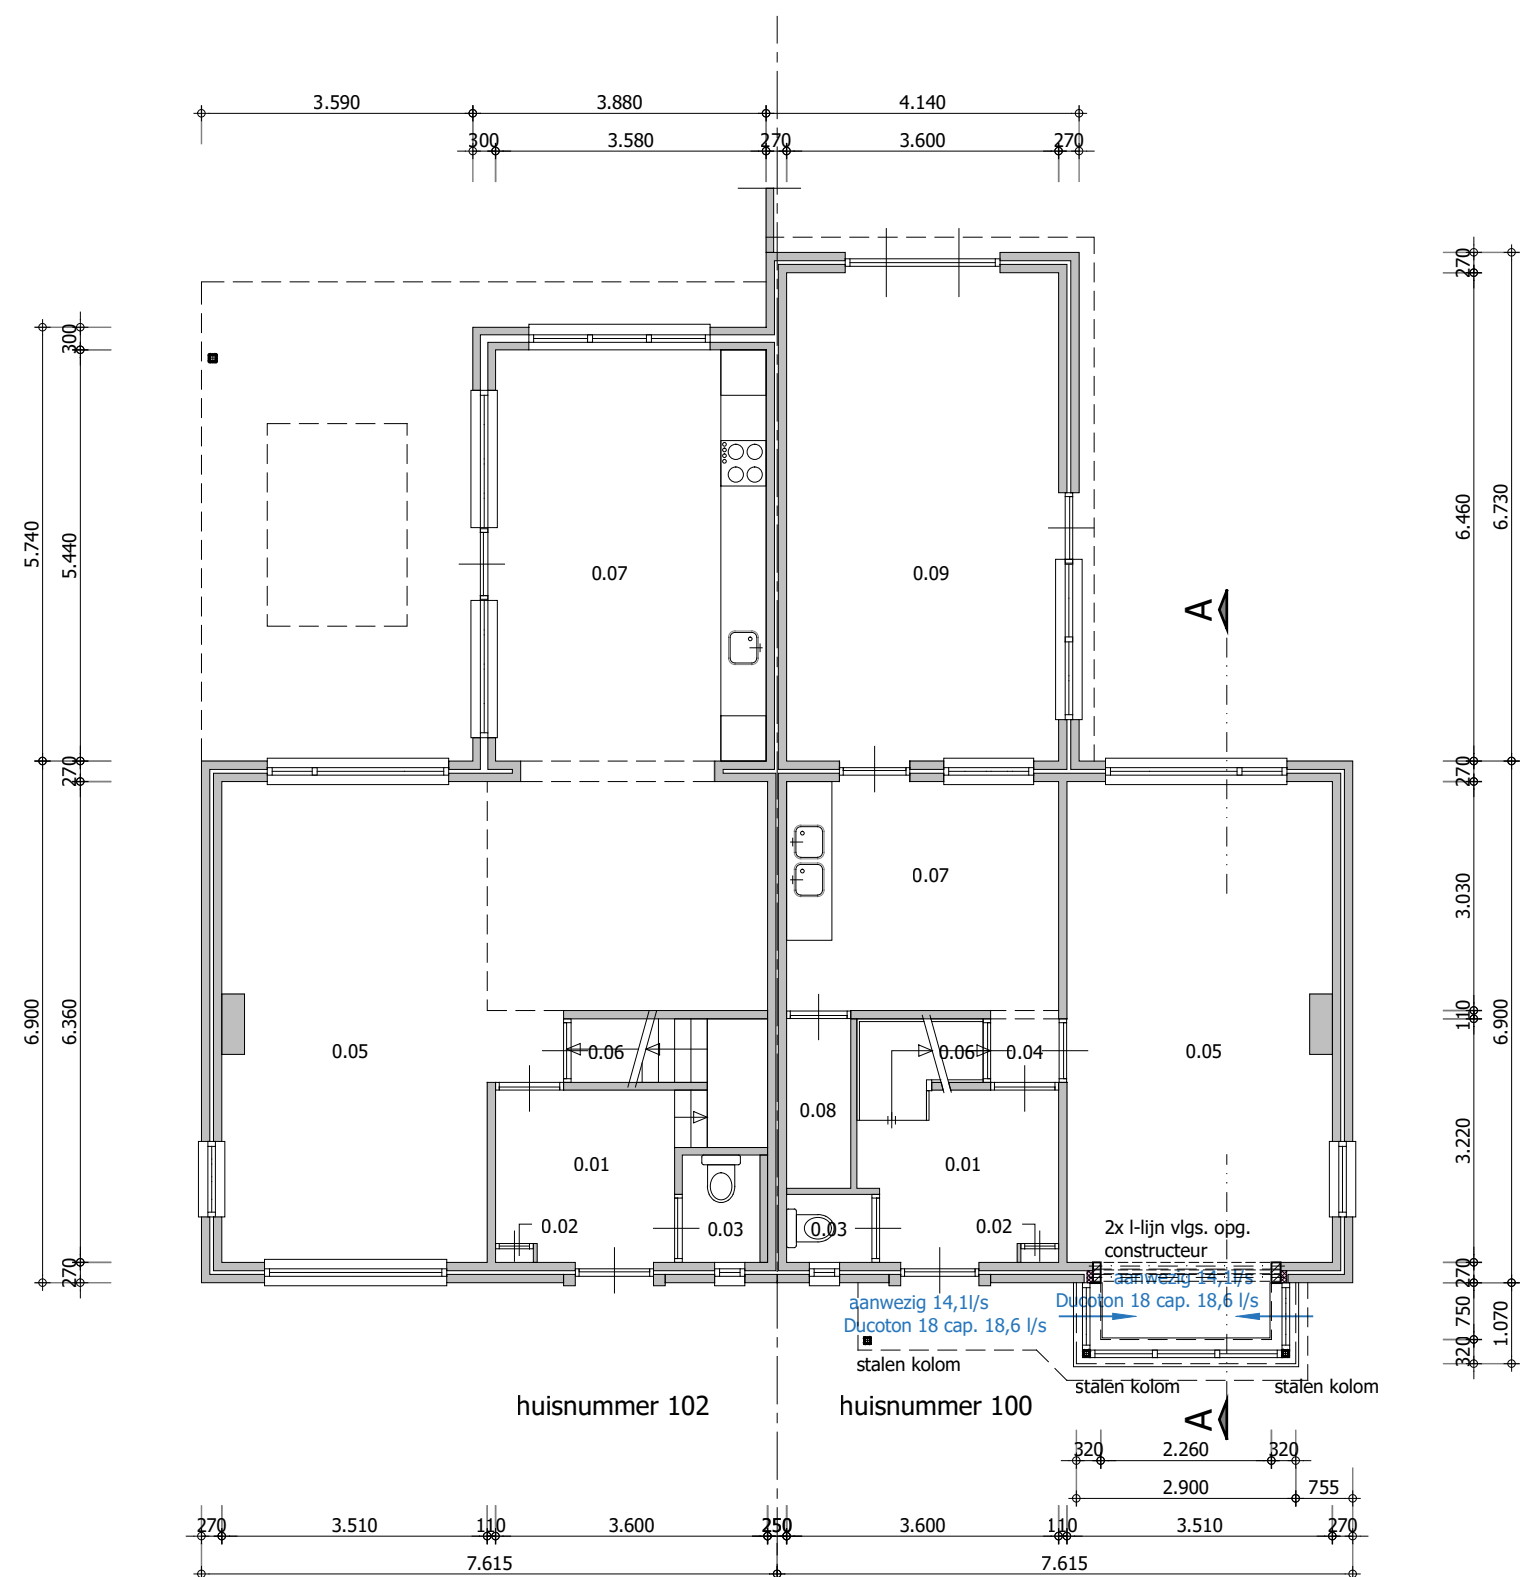


begane grond

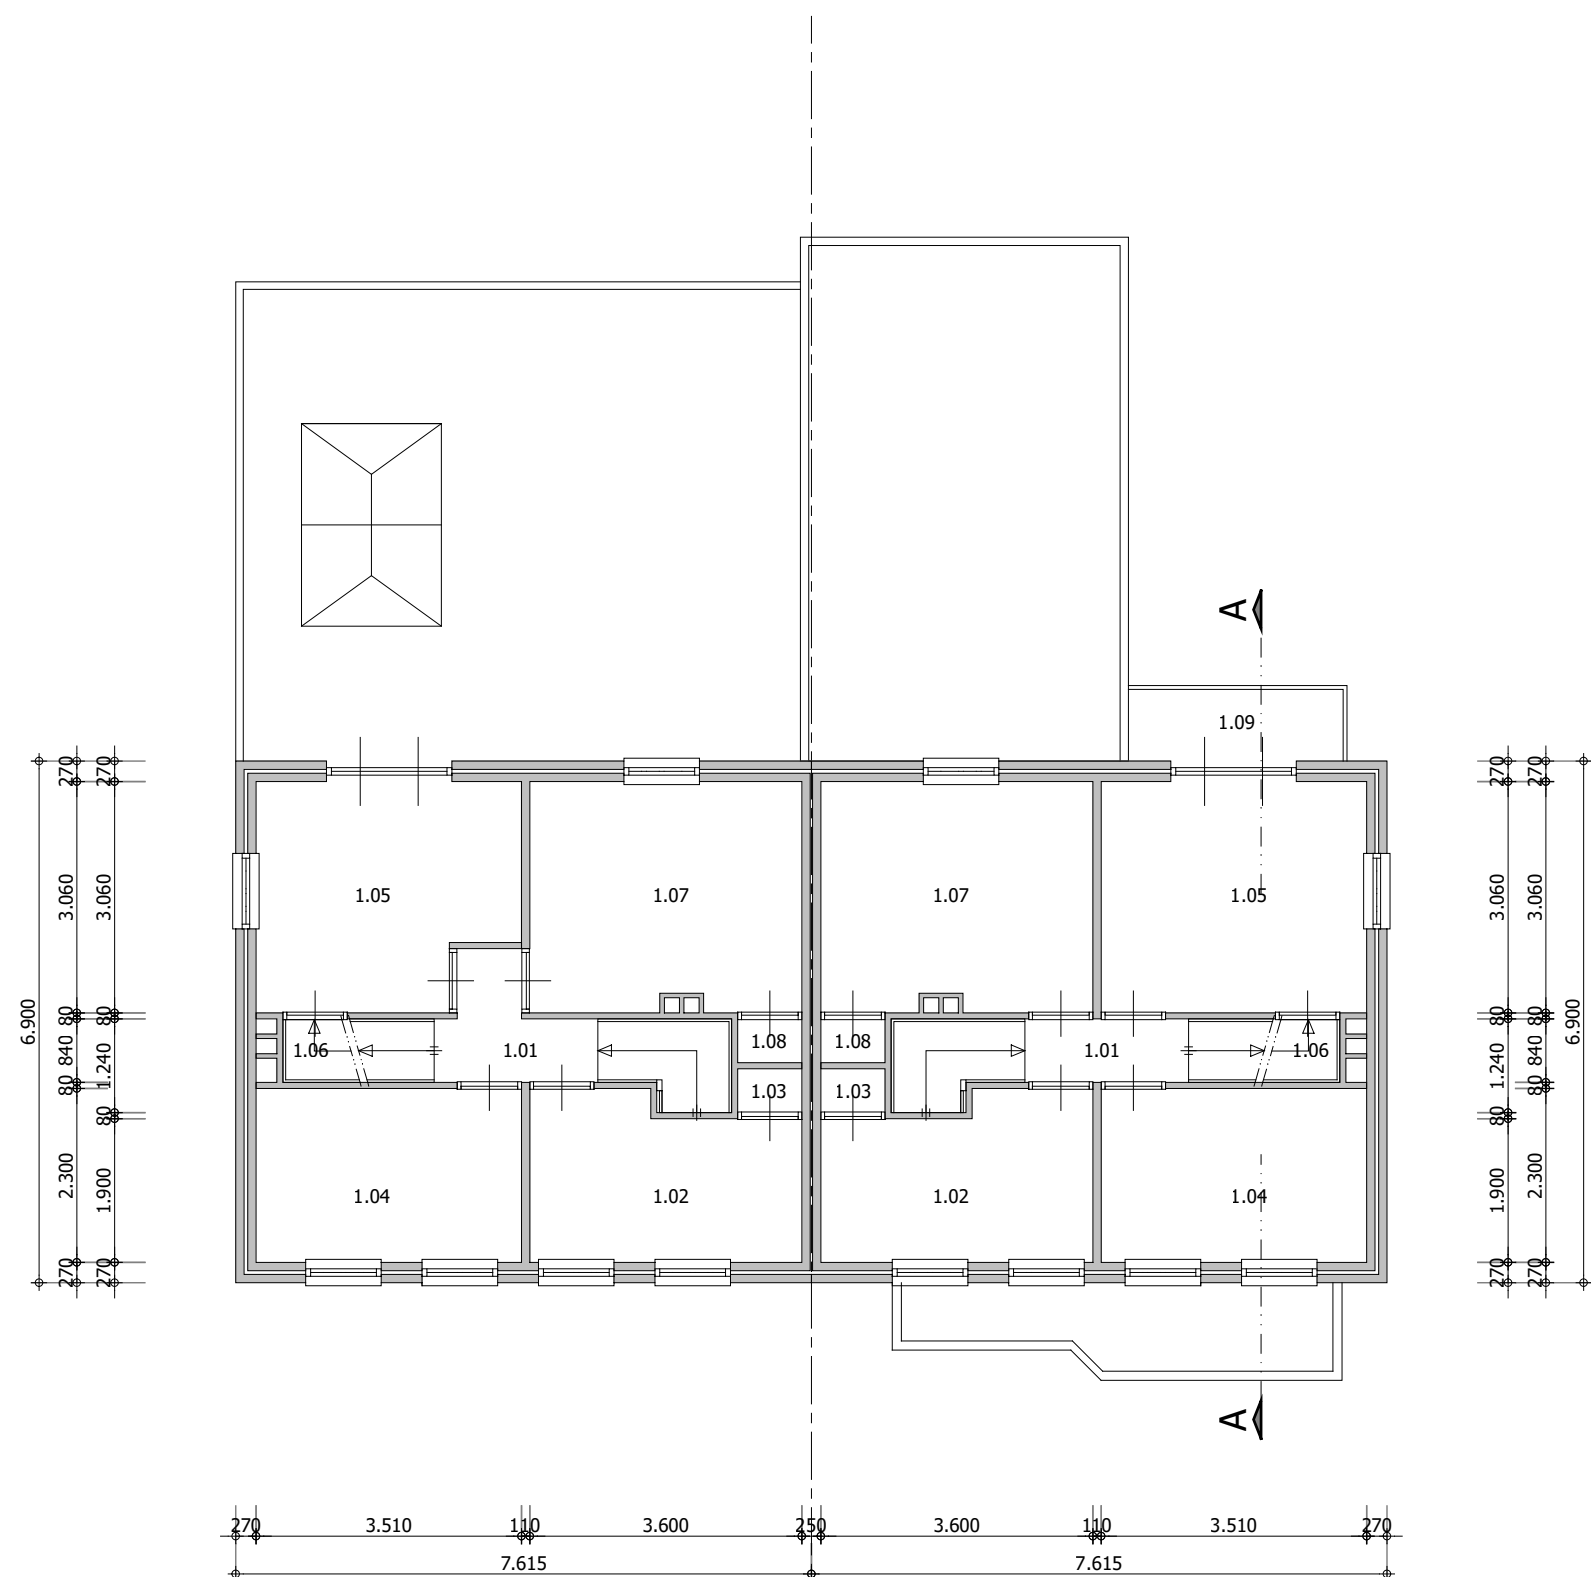


verdieping

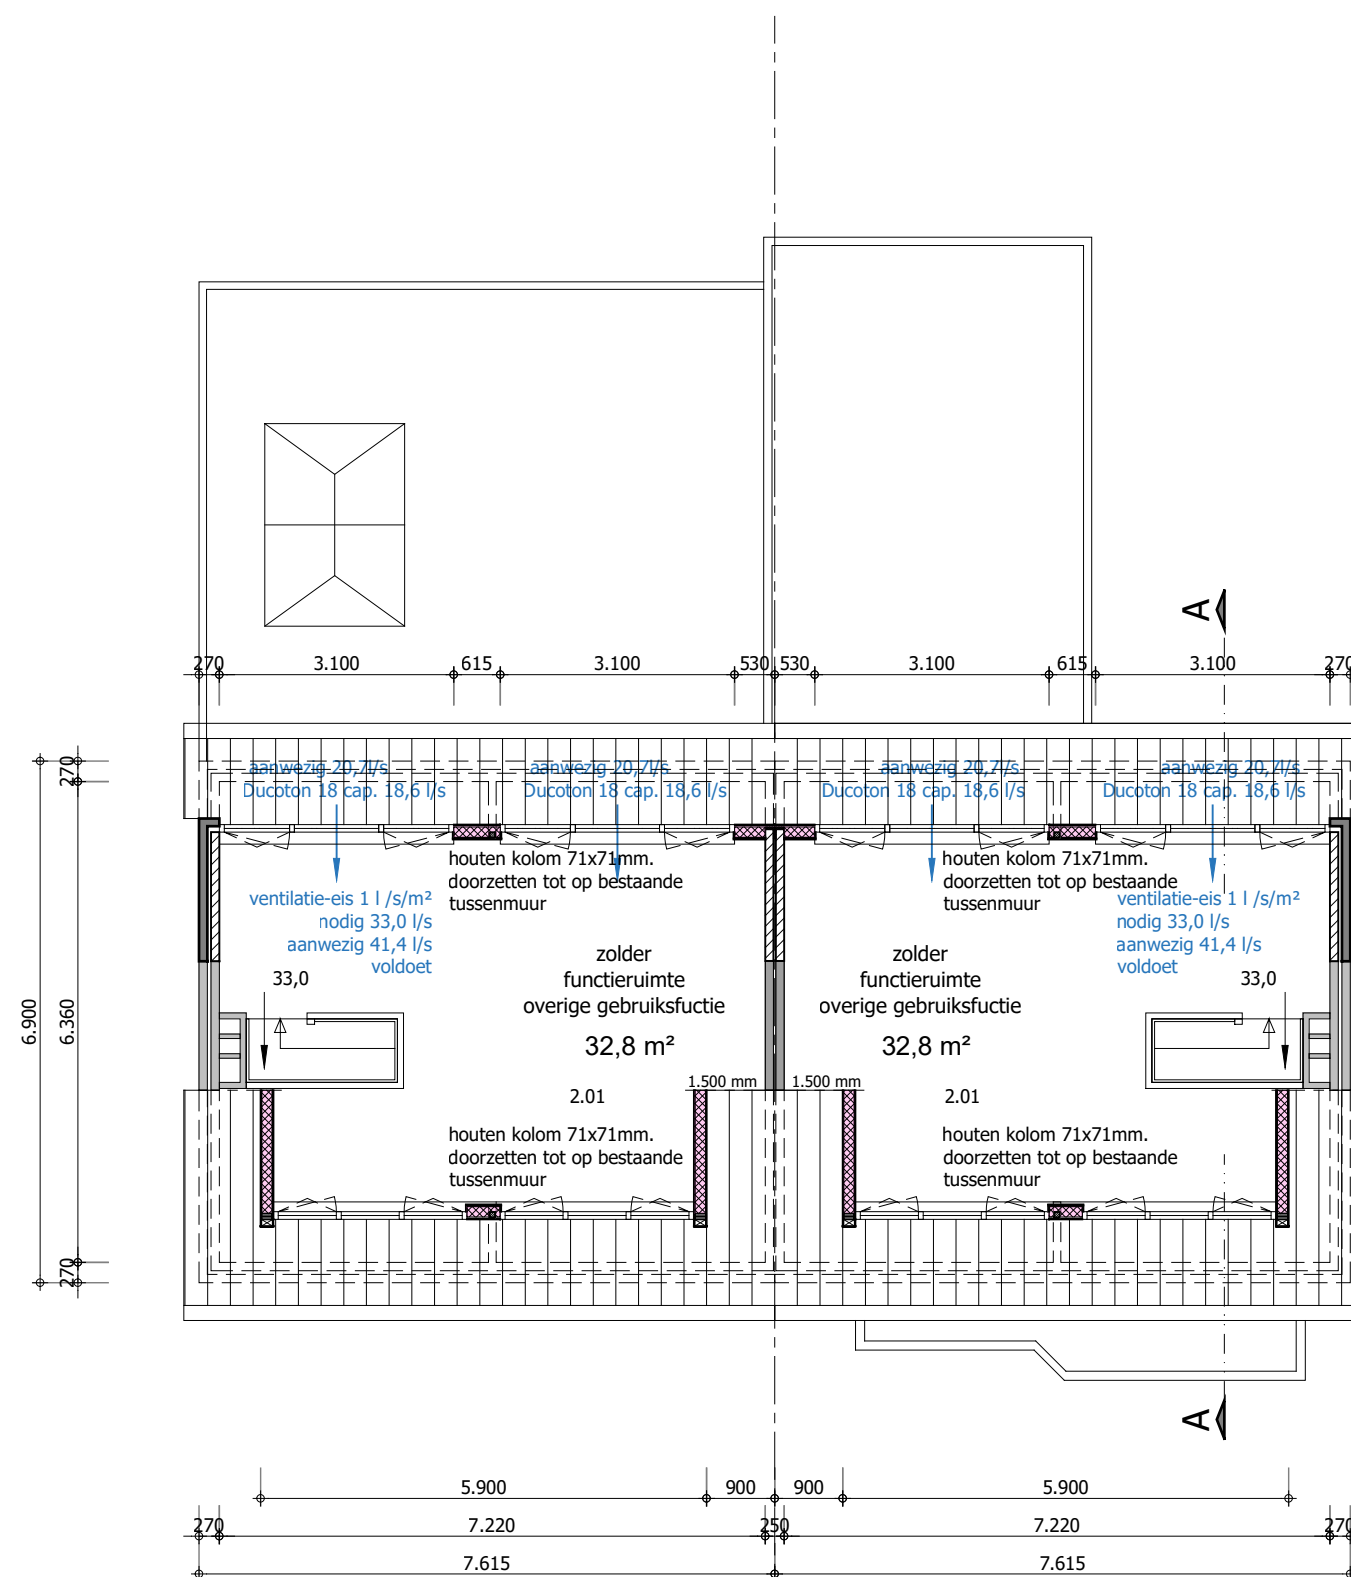

zolder

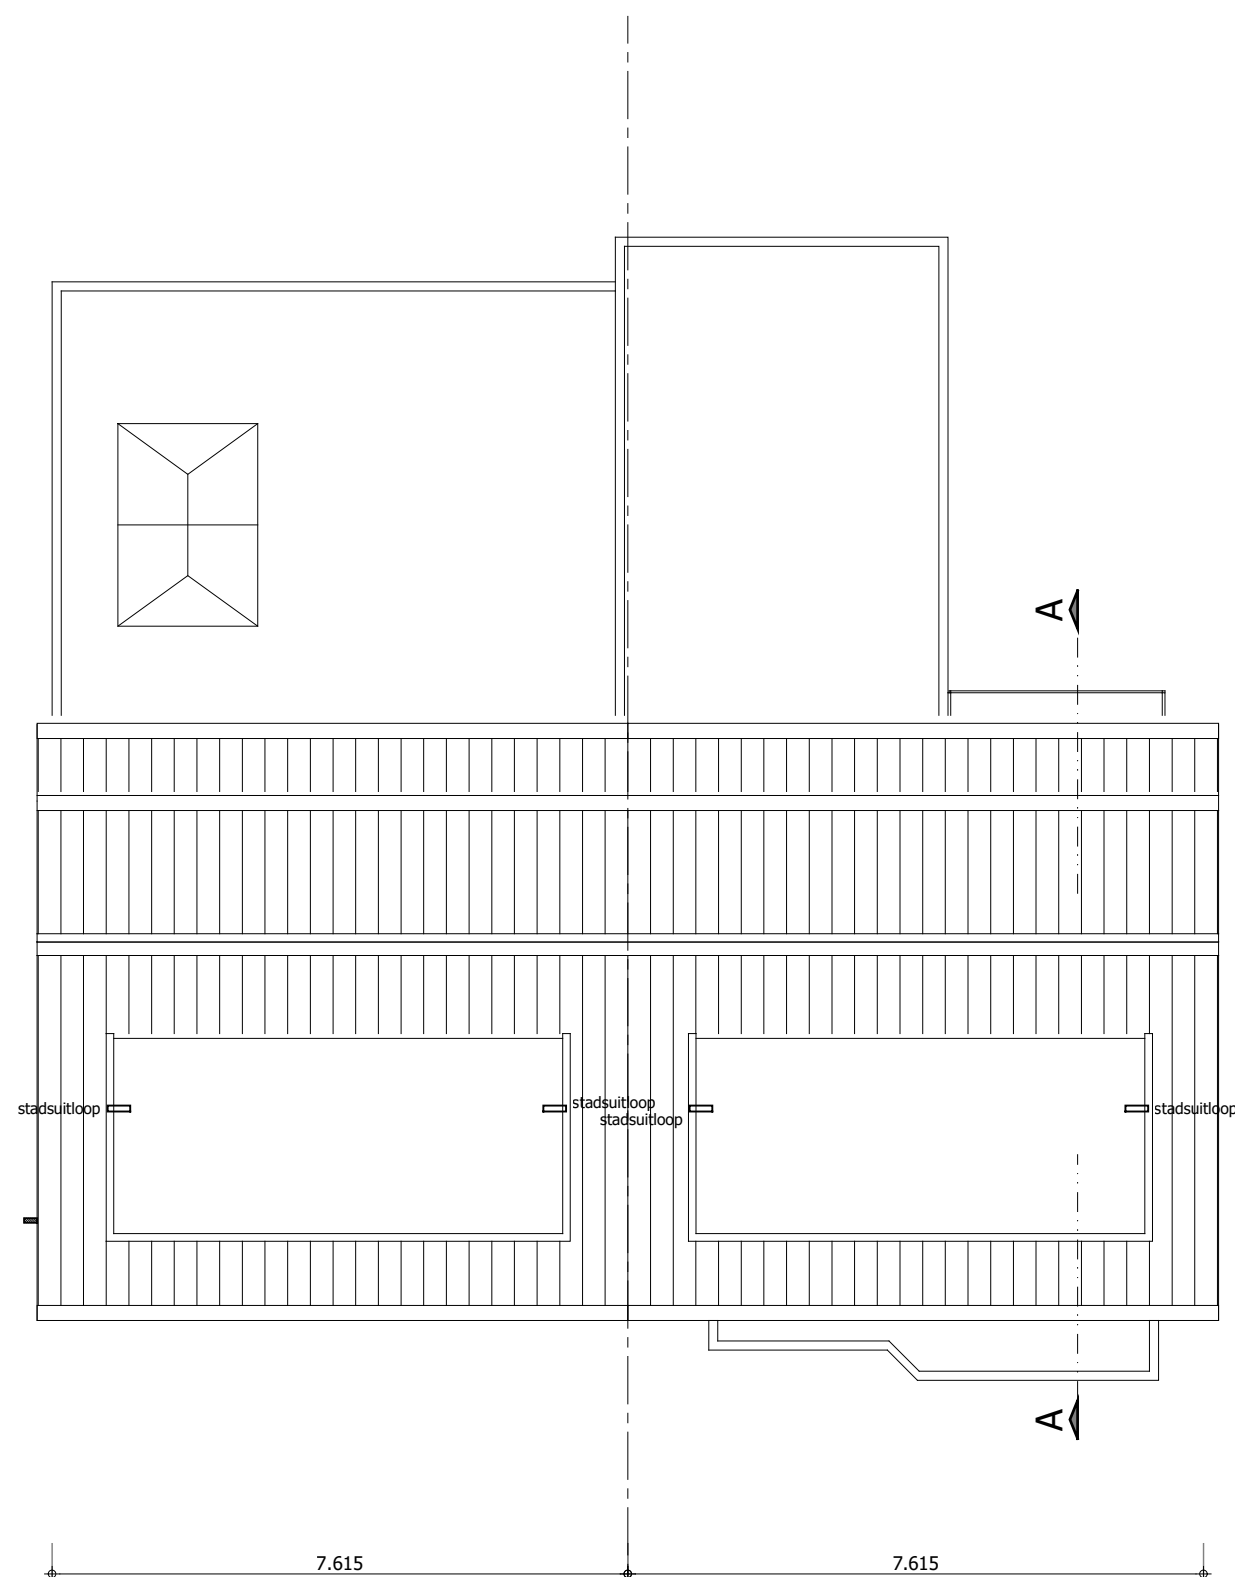

dakaanzicht

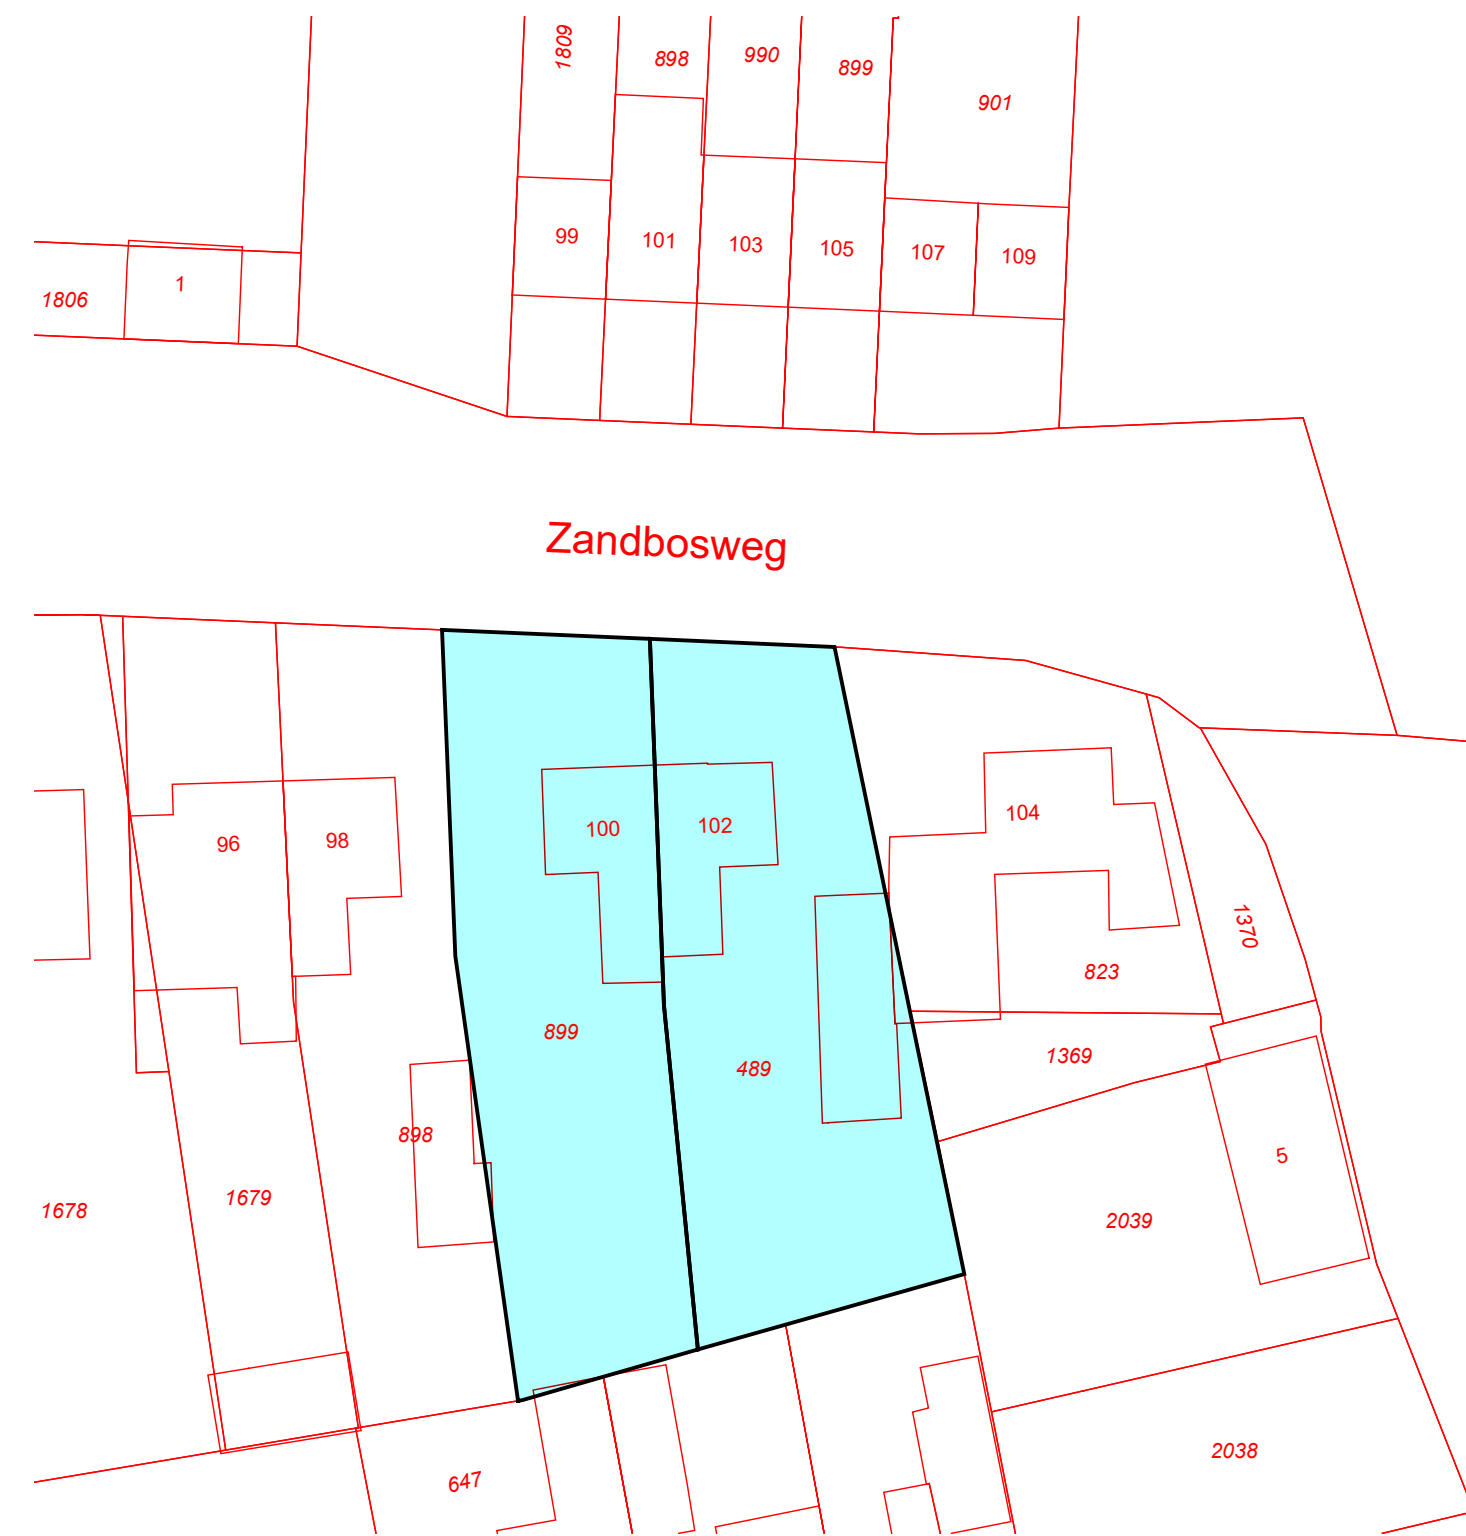

RENVOOI arceringen, kleuren en materialen	
	bestaande toestand
	beglazing bestaand
	beglazing nieuw

RENVOOI meetstaten huisnummer 100	
inhoud woning nieuw	: 466 m³
bruto vloeropp. nieuw	: 188 m²
gebruiksopp. nieuw	: 149 m²
grondopp. nieuw	: 650 m²
verblifsgebied	: 96 m²
bouwjaar	: 1964
energie label	: --

RENVOOI meetstaten huisnummer 102	
inhoud woning nieuw	: 446 m³
bruto vloeropp. nieuw	: 181 m²
gebruiksopp. nieuw	: 136 m²
grondopp. nieuw	: 670 m²
verblifsgebied	: 91 m²
bouwjaar	: 1964
energie label	: --

de op tekening aan gegeven dakopbouw dient te voldoen aan de onderstaande isolatiewaarden:
dakconstructie: Rc = 6,3 m²K/W
wandconstructie: Rc = 4,7 m²K/W
kozijn incl. beglazing: U = <1,65 W/m²K

huisnummer 100			
BEGANE GROND			
ruimtenummers	benaming	GO (m²)	
0.01	verkeersruimte	5,8 m²	
0.02	technische ruimte	0,1 m²	
0.03	toilet	1,0 m²	
0.04	verkeersruimte	0,8 m²	
0.05	verblifsruimte	24,5 m²	
0.06	bergruimte	1,4 m²	
0.07	verblifsruimte	10,9 m²	
0.08	bergruimte	1,9 m²	
0.09	tuinkamer	23,3 m²	
totaal GO		69,7 m²	

1e VERDIEPING			
ruimtenummers	benaming	GO (m²)	
1.01	verkeersruimte	3,7 m²	
1.02	verblifsruimte	7,5 m²	
1.03	bergruimte	0,5 m²	
1.04	verkeersruimte	8,1 m²	
1.05	verkeersruimte	10,7 m²	
1.06	bergruimte	1,7 m²	
1.07	verblifsruimte	10,9 m²	
1.08	bergruimte	0,5 m²	
1.09	balkon	2,7 m²	
totaal GO		46,3 m²	

2e VERDIEPING			
ruimtenummers	benaming	GO (m²)	
2.01	bergruimte	32,8 m²	
totaal GO		28,0 m²	

RENVOOI kleuren & materialen	
- kozijnen dakkapellen en dakophoging kunststof	verdiept profiel kleur wit;
- kozijnen erker voorzijde woning kunststof	verdiept profiel kleur wit;
- windveer en overstekken dakophoging Keralith	kleur antraciet;
- overstekken en zijwangen dakkapellen voorzijde woning Keralith	kleur lichtgrijs;
- overstekken lufel en erker voorzijde woning Keralith	kleur lichtgrijs.

huisnummer 102			
BEGANE GROND			
ruimtenummers	benaming	GO (m²)	
0.01	verkeersruimte	7,3 m²	
0.02	technische ruimte	0,1 m²	
0.03	toilet	1,5 m²	
0.05	verblifsruimte	34,3 m²	
0.06	bergruimte	1,2 m²	
0.07	keuken	20,2 m²	
totaal GO		64,6 m²	

1e VERDIEPING			
ruimtenummers	benaming	GO (m²)	
1.01	verkeersruimte	4,5 m²	
1.02	verblifsruimte	7,5 m²	
1.03	bergruimte	0,5 m²	
1.04	verkeersruimte	8,1 m²	
1.05	verkeersruimte	9,9 m²	
1.06	bergruimte	1,7 m²	
1.07	verblifsruimte	10,9 m²	
1.08	bergruimte	0,5 m²	
totaal GO		43,6 m²	

2e VERDIEPING			
ruimtenummers	benaming	GO (m²)	
2.01	bergruimte	32,8 m²	
totaal GO		32,8 m²	

BESLUIT BOUWWERKEN LEEFOMGEVING (BBL)
Algemeen:
Afdeling 4.1, Artikel 4.9 uitzonderingen woonfunctie voor particulier eigendom is van toepassing.
Deuren min. 900x2115 (bestaande bouw)
Bovenzijdig dorpel buitendeuren max. 20 mm + Peil
Rc en U-waarde conform Besluit bouwwerken leefomgeving (Bbi)
Constructie volgens tekeningen en berekeningen constructeur
Installatie volgens tekeningen en berekeningen installateurs

Inbraakwerendheid:
Deuren, ramen, kozijnen en daarmee gelijk te stellen constructie-onderdelen in een uitwendige scheidingsconstructie van een niet-gemeenschappelijke ruimte, die volgens bereikbaar zijn voor inbraak, hebben een volgens bepaalde inbraakwerendheid die voldoet aan de in de norm aangegeven weerstandsklasse 2. Dit geldt ook voor een inwendige scheidingsconstructie tussen een niet-gemeenschappelijke ruimte en een aangrenzende gebruiksfunctie of een aangrenzende gemeenschappelijke ruimte.


Bescherming tegen ratten en muizen:
Conform bouwbesluit heeft een uitwendige scheidingsconstructie heeft geen opening die breder zijn dan 0,01m.

Bouwveiligheid:
Afdeling 7.1, Artikel 7.15 uitvoerende partij dient te voldoen aan paragraaf 6.2 landelijke richtlijn Bouw- en slooplegheid


Brandveiligheid:
- Materiaal, toegepast ter plaatse van of in de nabijheid van een slootplaats voldoet aan brandklasse A1, bepaald volgens NEN-EN 1350 indien:
a: ter plaatse van of in de nabijheid van de slootplaats een intensiteit van de warmtestraling kan optreden, die, bepaald volgens NEN 6061, groter is dan 2 kW/m² of
b: in het materiaal een temperatuur kan optreden, die, bepaald volgens NEN6061, hoger is dan 90 graden.
- De gehele bestaande woning is 1 (sub)brandcompartiment met een WICBO van min. 30 minuten.
- Een constructieonderdeel heeft aan de binnenzijde, een bijdrage tot brandvoortplanting klasse D, rookklasse s2.
- Een constructieonderdeel heeft aan een zijde die grenst aan de buitenruimte, een bijdrage tot brandvoortplanting klasse D.
- Een vloer, een hellingbaan of een trap heeft aan de bovenzijde die grenst aan overige ruimte een bijdrage tot brandvoortplanting klasse D1 en een rookklasse S1b.
- Een afvoervoorziening voor rookgas is brandveilig vlgv. NEN 6062



gevel impressies

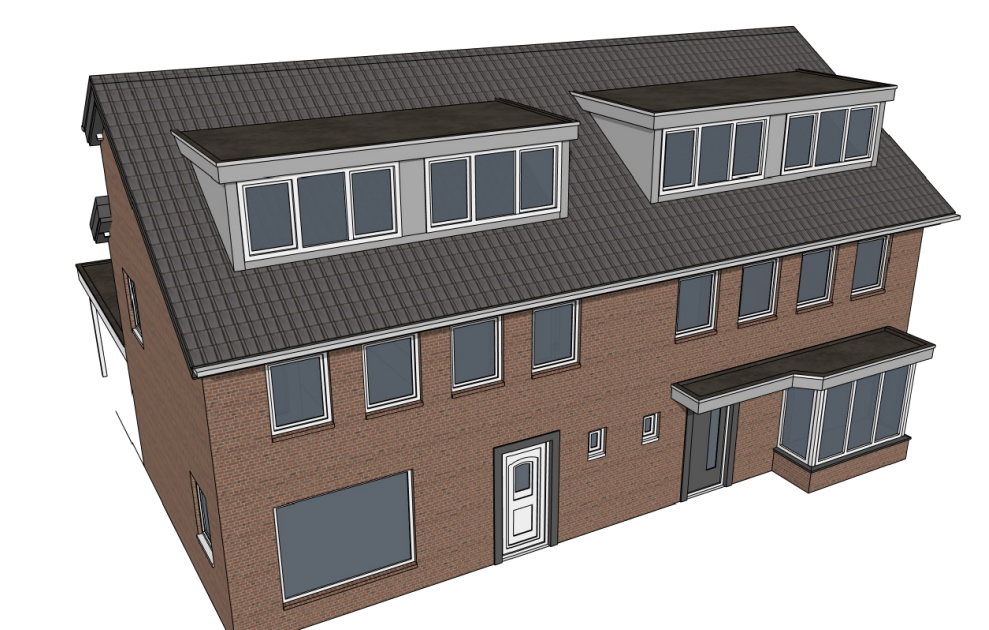

SITUATIE:	
schaal	: 1:500
gemeente	: Deurne
sectie	: M
perceelnummer nr. 100	: 899
perceelnummer nr. 102	: 489
perceel oppervlakt nr. 100	: 650 m²
perceel oppervlakt nr. 102	: 670 m²

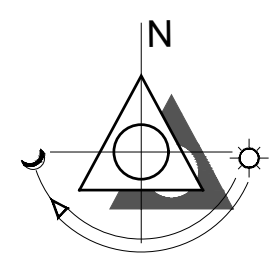

ALLE MATEN IN HET WERK TE CONTROLEREN!

maten in millimeters tenzij anders aangegeven

gewijzigd	B			
gewijzigd	A			
getekend	-		28-09-2026	

projectomschrijving	
Nokverhoging, dakkapel & erker Zandbosweg 100 & 102 te Deurne	
onderdeel	
Ontwerptekening nieuw: plattegronden gevels en doorsneden	

schaal	1:100	werknnummer	2616	tekeningnummer	21-002
formaat	A1v2				

